

LEGENDA

GENERALE

- Confini comunali
- Confini provinciali
- Tracciato PD
- Elettrodotto esistente
- Cavidotto PD
- Autostrada
- Linea ferroviaria esistente
- Elettrodotti PD

Colori e Simboli:

- CB - Cantiere Base
- CA - Cantiere Armamento
- CO - Cantiere Operativo
- CI - Cantiere Industriale
- AT - Area Tecnica
- Corsi d'acqua
- Viabilità Principale
- Viabilità Secondaria
- Piste lunghilinea


PUNTI DI MONITORAGGIO

- Acque superficiali ASU-XX-YY-n'(ZZZ)
- Acque sotterranee ASO-XX-YY-n'(ZZZ)
- Suolo e sottosuolo SUO-XX-YY-n'(ZZZ)

FASI

- Ante Operam
- Corso d'Opera
- Post Operam

Componente	Metodica (XX)	Comune (YY)
ASU (Acque superficiali)	OO: Analisi in situ e analisi di laboratorio VV: Piazometri	VR (Verona) SV (San Vito Marignano) CA (Caldiero)
ASO (Acque sotterranee)	SD: Sorgenti	ZE (Zevio) AR (Arco) SB (San Bonifacio) LO (Longigo) BU (Bussolengo) VB (Verona e Vicentino)
SUC (Suolo e Sottosuolo)	PD: Esecuzione di profili piezometrici con determinazione dei parametri piezometrici e stagionali, tracce animali di situ e analisi chimiche di laboratorio PC: Caratterizzazione ambientale del sito	

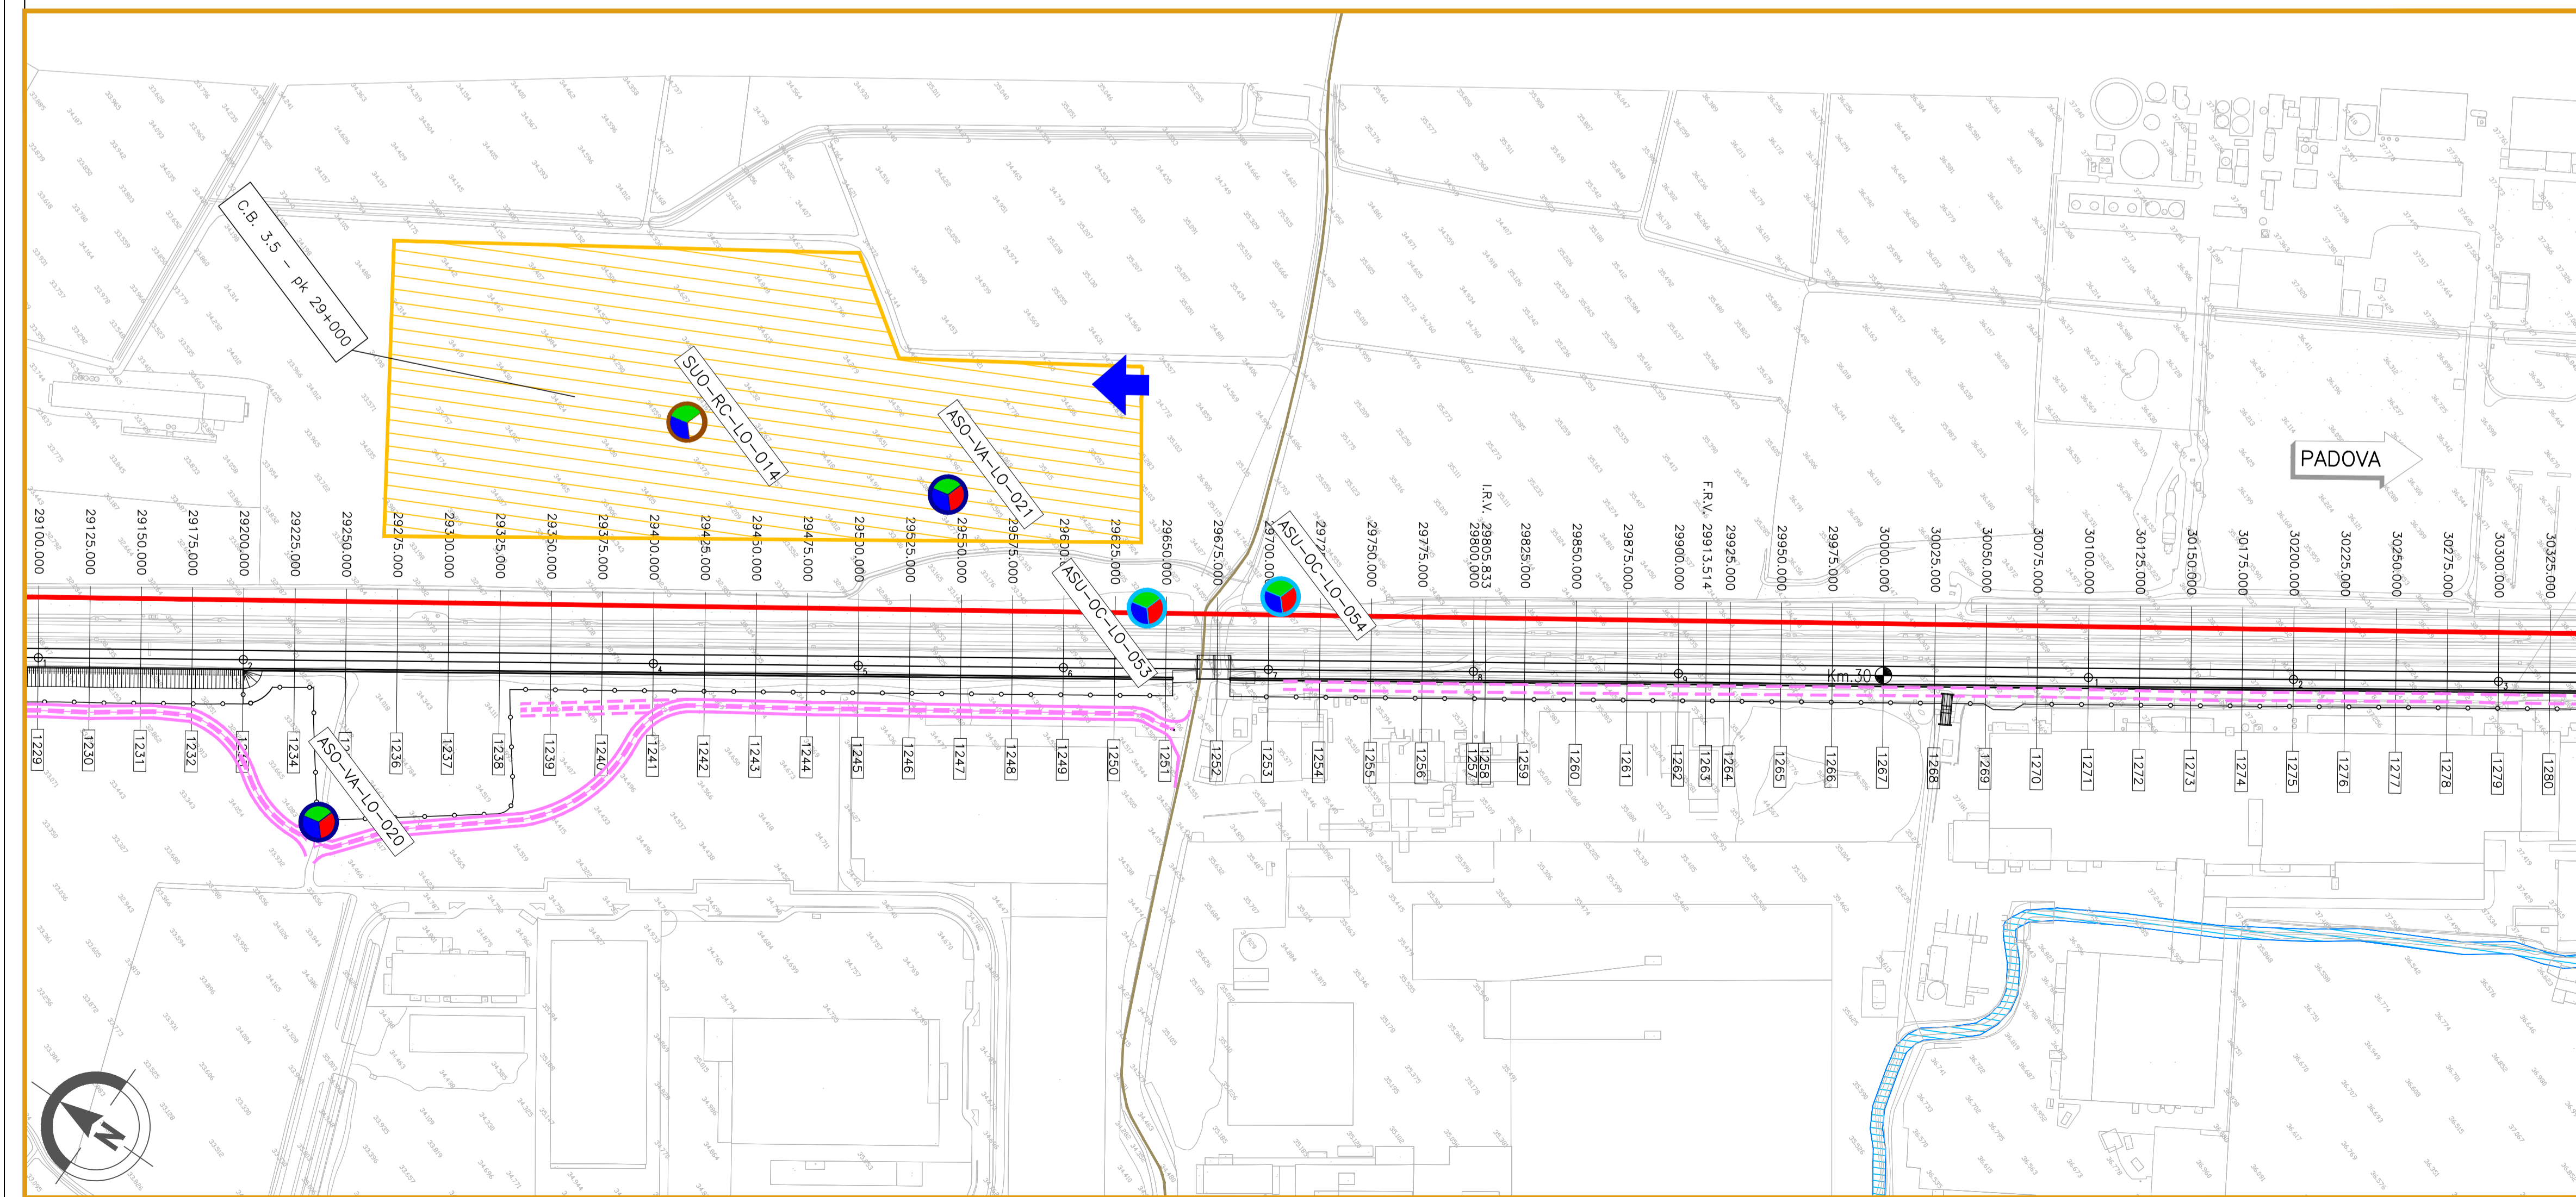

COMMITTENTE:

ALTA Sorveglianza:

GENERAL CONTRACTOR:

INFRASTRUTTURE FERROVIARIE STRATEGICHE DEFINITE DALLA LEGGE OBIETTIVO N. 443/01

PROGETTO DEFINITIVO

LINEA AV/AC VERONA - PADOVA
SUB TRATTA VERONA - VICENZA
1° SUB LOTTO VERONA - MONTEBELLO VICENTINO

PIANO DI MONITORAGGIO AMBIENTALE
PLANIMETRIE
PLANIMETRIA UBICAZIONE PUNTI DI MISURA - COMPONENTI AMBIENTE IDRICO, SUOLO E SOTTOSUOLO - TAV.13/19

GENERAL CONTRACTOR		ITALFERR S.p.A.		SCALA: 1:2000
ATI bonifica IL PROGETTISTA INTEGRATORE Franco Pardo Bucchietto Ufficio Officine Studi Topografici della Provincia di Roma Atti di Off. C.A. n. 4 settore Civ. e Ambientale	CONSORZIO IRICAV DUE il Direttore			
Data: Aprile 2016	Data: Aprile 2016	Data:		

COMMESSA	LOTTO	FASE	ENTE	TIPO DOC.	OPERA/DISCIPLINA	PROGR.	REV.
INOD	01	D	I2	P6	AC00000	013	C

ATI bonifica		VISTO ATI BONIFICA	
Firma Ing. F.P. Bocchetto		Data Aprile 2016	
Progettazione:			
Rev.	Descrizione	Redatto	Data
A	Emissione	ing. C. Clero	Maggio 2015
B	Revisione	ing. C. Clero	Luglio 2015
C	Revisione MATM (Prot.0001350/CTVA 14/04/16)	ing. C. Clero	Aprile 2016
		Approvato	Data
		ing. F.P. Bocchetto	Maggio 2015
		Autorizzato	Data
		Ing. F.P. Bocchetto	Aprile 2016

File: INOD01D2P6AC0000013C_00A.DWG CUP: J41E9100000009 n. Etab.:
CIG: 3320049F17