


- GENERALE**
- Confini comunali
 - Confini provinciali
 - Tracciato PD
 - Elettrodotti esistenti
 - Cavidotto PD
 - Autostrada
 - Linea ferroviaria esistente
 - Elettrodotti PD
 - Corsi d'acqua
 - Viabilità Principale
 - Viabilità Secondaria
 - Piste lungilinee
- PUNTI DI MONITORAGGIO**
- Atmosfera ATM-XX-YY-n'(ZZZ)
 - Rumore RUM-XX-YY-n'(ZZZ)
 - Vibrazioni VIB-XX-YY-n'(ZZZ)
 - Campi Elettromagnetici CEM-XX-YY-n'(ZZZ)
- FASI**
- Ante Operam
 - Corso d'Opera
 - Post Operam

Componente	Metodica (XX)	Comune (YY)
ATM (Atmosfera)	M1: inquinanti da traffico M2: Particolato, IPA, metalli	VR (Verona) SV (San Martino Buon Albergo)
RUM (Rumore)	FGR: misure fonometriche sorgente di traffico ferroviario TR: misure fonometriche sorgente di traffico veicolare	CA (Caldiero) ZE (Zevio) AR (Arcole) BE (Belfiore) SB (San Bonifacio) LO (Longo)
VIB (Vibrazione)	CR: fenomeno vibrazionale indotto dalle attività di cantiere in termini di disturbo alle persone TR: fenomeno vibrazionale indotto dal transito dei mezzi di cantiere in termini di disturbo alle persone FER: fenomeno vibrazionale indotto dal transito dei treni in termini di disturbo alle persone	BV (Bussolengo) VI (Montebello Vicentino)
CEM (Campi Elettromagnetici)	ME: indagine per campo Magnetico ed Elettrico	

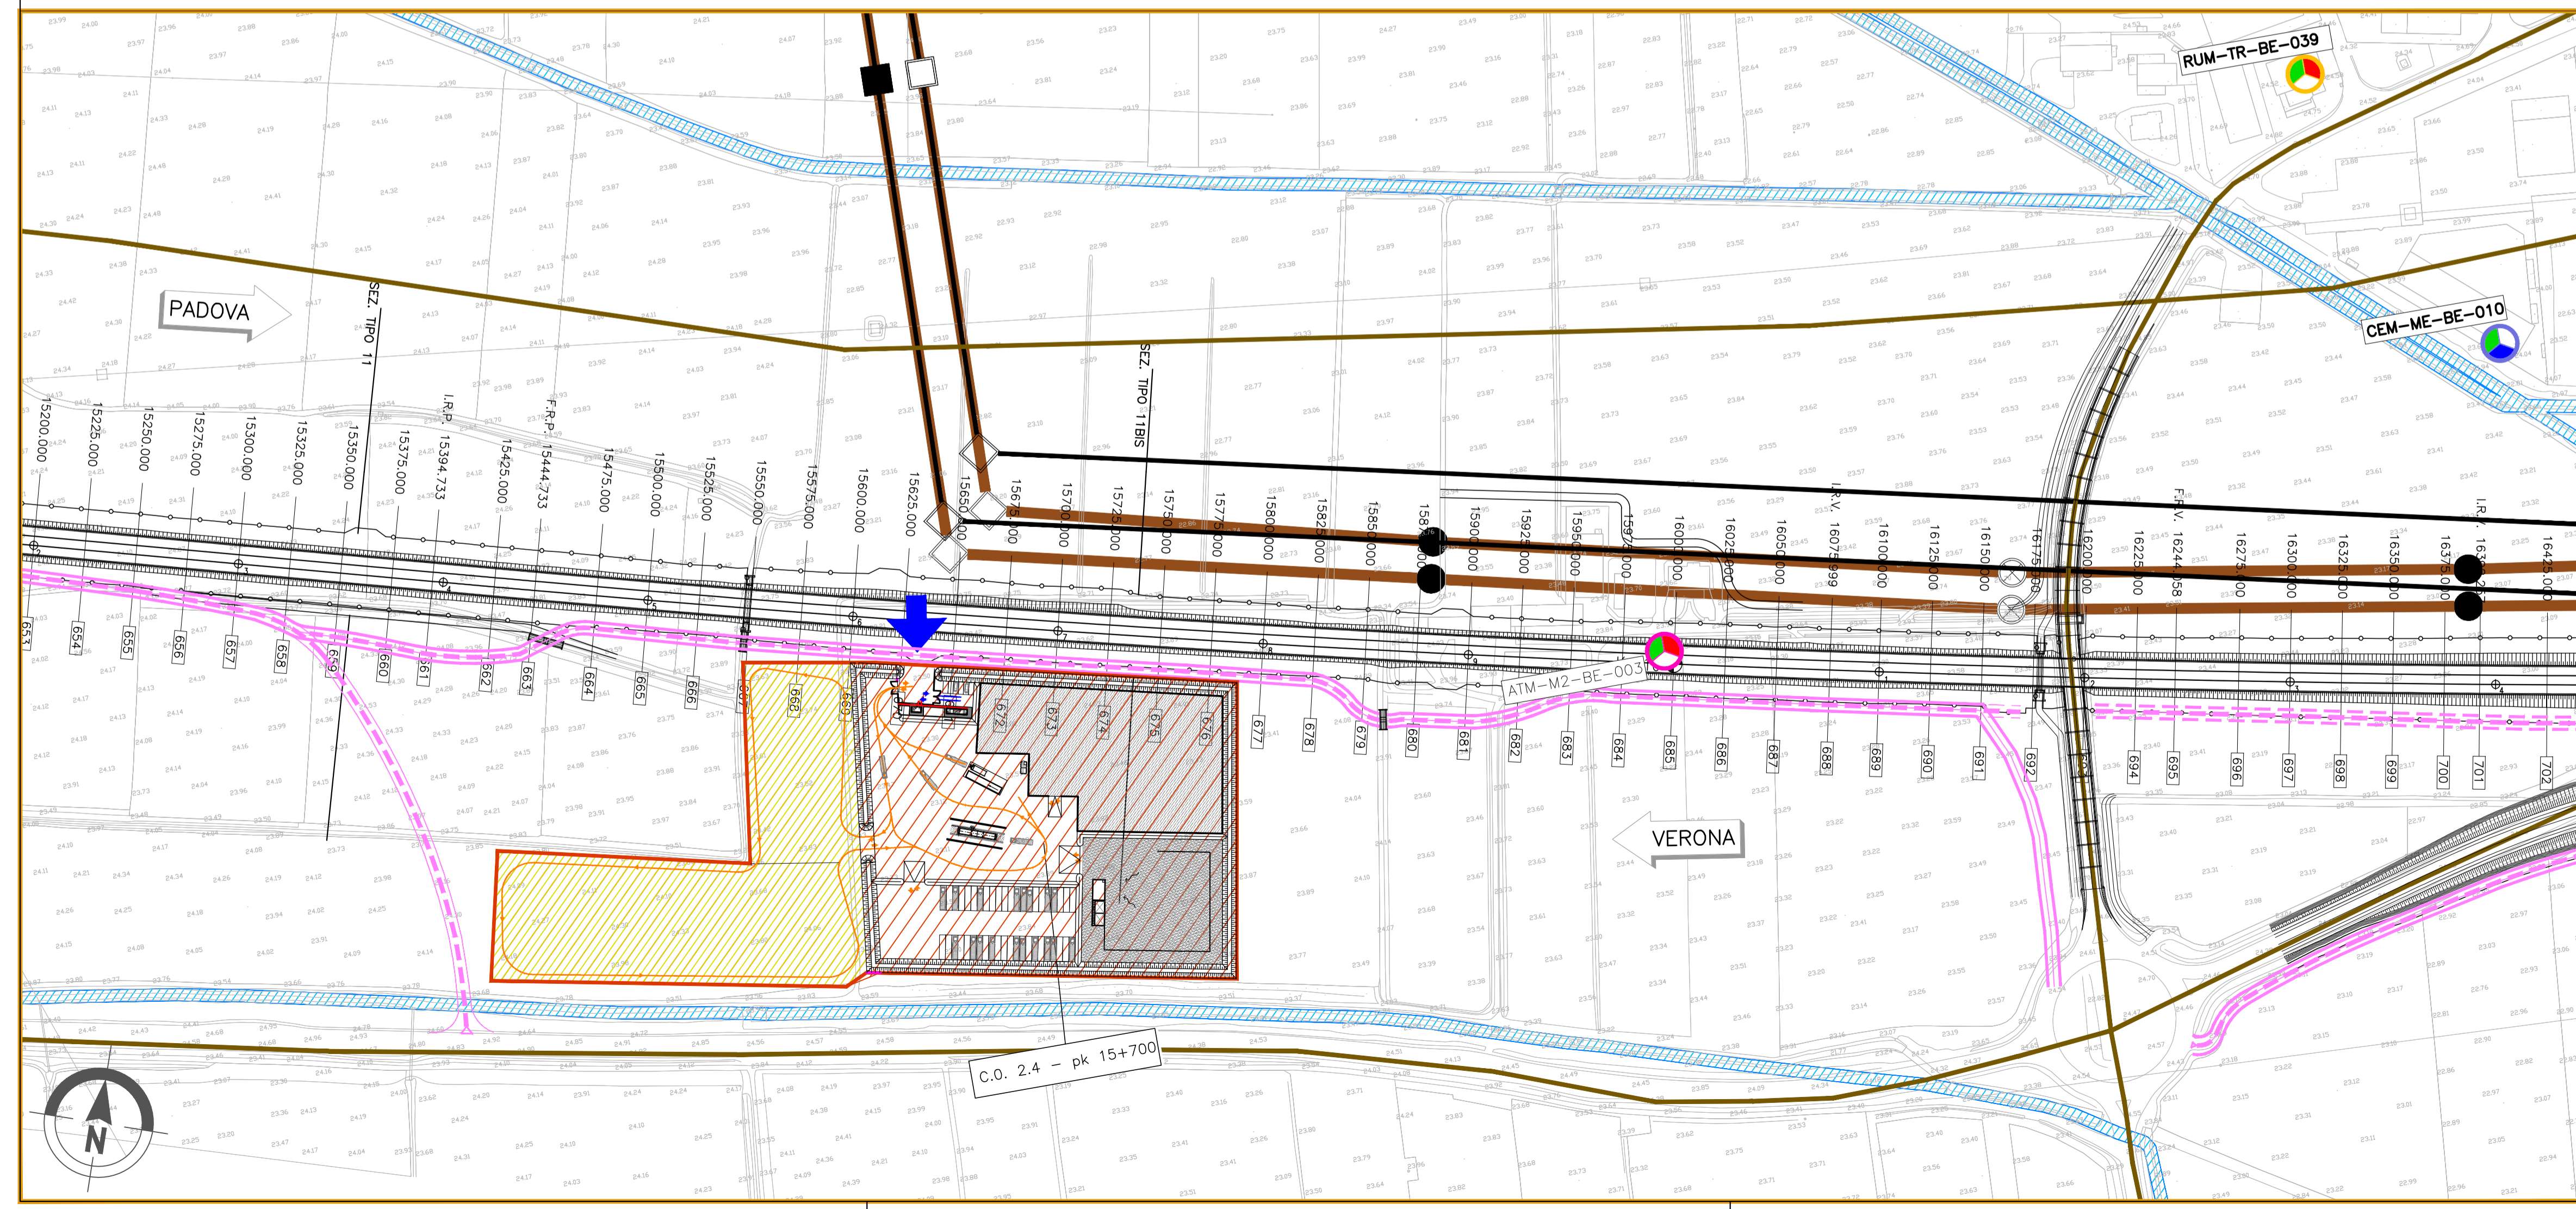

COMMITTENTE: RETE FERROVIARIA ITALIANA GRUPPO FERROVIE DELLO STATO ITALIANE

ALTA SORVEGLIANZA: GRUPPO FERROVIE DELLO STATO ITALIANE

GENERAL CONTRACTOR: Consorzio Iricav Due

INFRASTRUTTURE FERROVIARIE STRATEGICHE DEFINITE DALLA LEGGE OBIETTIVO N. 443/01

PROGETTO DEFINITIVO

LINEA AV/AC VERONA - PADOVA
SUB TRATTA VERONA - VICENZA
1° SUB LOTTO VERONA - MONTEBELLO VICENTINO

PIANO DI MONITORAGGIO AMBIENTALE PLANIMETRICO
PLANIMETRIA UBICAZIONE PUNTI DI MISURA - COMPONENTI ATMOSFERA, RUMORE, VIBRAZIONI E CAMPI ELETTROMAGNETICI - TAV.7/19

GENERAL CONTRACTOR		ITAFERR S.p.A.		SCALA: 1:2000
ATI bonifica IL PROGETTISTA INTEGRATORE Franco Pansio Bocchetto società a partecipazione paritetica della Associazione Nazionale Ingegneri della Piemonte di Roma Via della Salaria, 100 00198 Roma - Italia settori Civile e Ambientale Data: Aprile 2016	CONSORZIO IRICAV DUE il Direttore		Data:	

COMMESSA	LOTTO	FASE	ENTE	TIPO DOC.	OPERA/DISCIPLINA	PROGR.	REV.
IN0D	01	D	I2	P6	AR0000	007	C

Progettazione:		Firma		Data		Autorizzato	
Rev.	Descrizione	Redatto	Verificato	Data	Approvato		Data
A	Emissione	Ing. V. Mezzacorona Ing. A. Carlini	Ing. C. Celleri	Maggio 2015	Ing. L. Scattolon	Maggio 2015	Ing. F.P. Bocchetto
B	Revisione	Ing. V. Mezzacorona Ing. A. Carlini	Ing. C. Celleri	Luglio 2015	Ing. L. Scattolon	Luglio 2015	
C	Revisione MATM (Prot. 0001350/CTVA 14/04/16)	Ing. V. Mezzacorona Prof. F. Munna	Ing. C. Celleri	Aprile 2016	Ing. L. Scattolon	Aprile 2016	

File: IN0D01D12P6AR000007_00A.DWG CUP: J41E9100000009 n. Elab.:
CIG: 3320049F17