

GENERALE

- Confini comunali
- Confini provinciali
- Tracciato PD
- Elettrodotto esistente
- Cavidotto PD
- Autostrada
- Linea ferroviaria esistente
- Elettrodotti PD
- CB - Cantiere Base
- CA - Cantiere Armamento
- CO - Cantiere Operativo
- CI - Cantiere Industriale
- AT - Area Tecnica
- Corsi d'acqua
- Viabilità Principale
- Viabilità Secondaria
- Piste lungolinea


PUNTI DI MONITORAGGIO

- Fauna FAU-XX-YY-n'(ZZZ)
- Vegetazione e Flora VEF-XX-YY-n'(ZZZ)
- Paesaggio PAE-XX-YY-n'(ZZZ)

FASI

- Ante Operam
- Corso d'Opera
- Post Operam

Componente	Metadato (XX)	Comune (YY)
CF (Vegetazione e Flora)	CF_Santiniello_Florico RF_Riviera_Florologica RD_Silvato_Santiniello	VR (Verona)
FAU (Fauna)	FAU (Fauna) - Invertebrati di Identificazione diretta (Fauna) e Invertebrati (Fauna)	VR (Verona) - San Giovanni Lupatoto
	FAU (Fauna) - Invertebrati di Identificazione indiretta (Fauna) e Invertebrati (Fauna)	VI (Vicenza) - Montebelluna
	FAU (Fauna) - Invertebrati di Identificazione indiretta (Fauna)	VI (Vicenza) - Montebelluna
	FAU (Fauna) - Invertebrati di Identificazione indiretta (Fauna)	VI (Vicenza) - Montebelluna
VEF (Vegetazione e Flora)	VEF (Vegetazione e Flora) - Vegetazione mediante Fotogrammetria	VR (Verona) - San Giovanni Lupatoto
PAE (Paesaggio)	PAE (Paesaggio) - Paesaggio mediante Fotogrammetria	VR (Verona) - San Giovanni Lupatoto

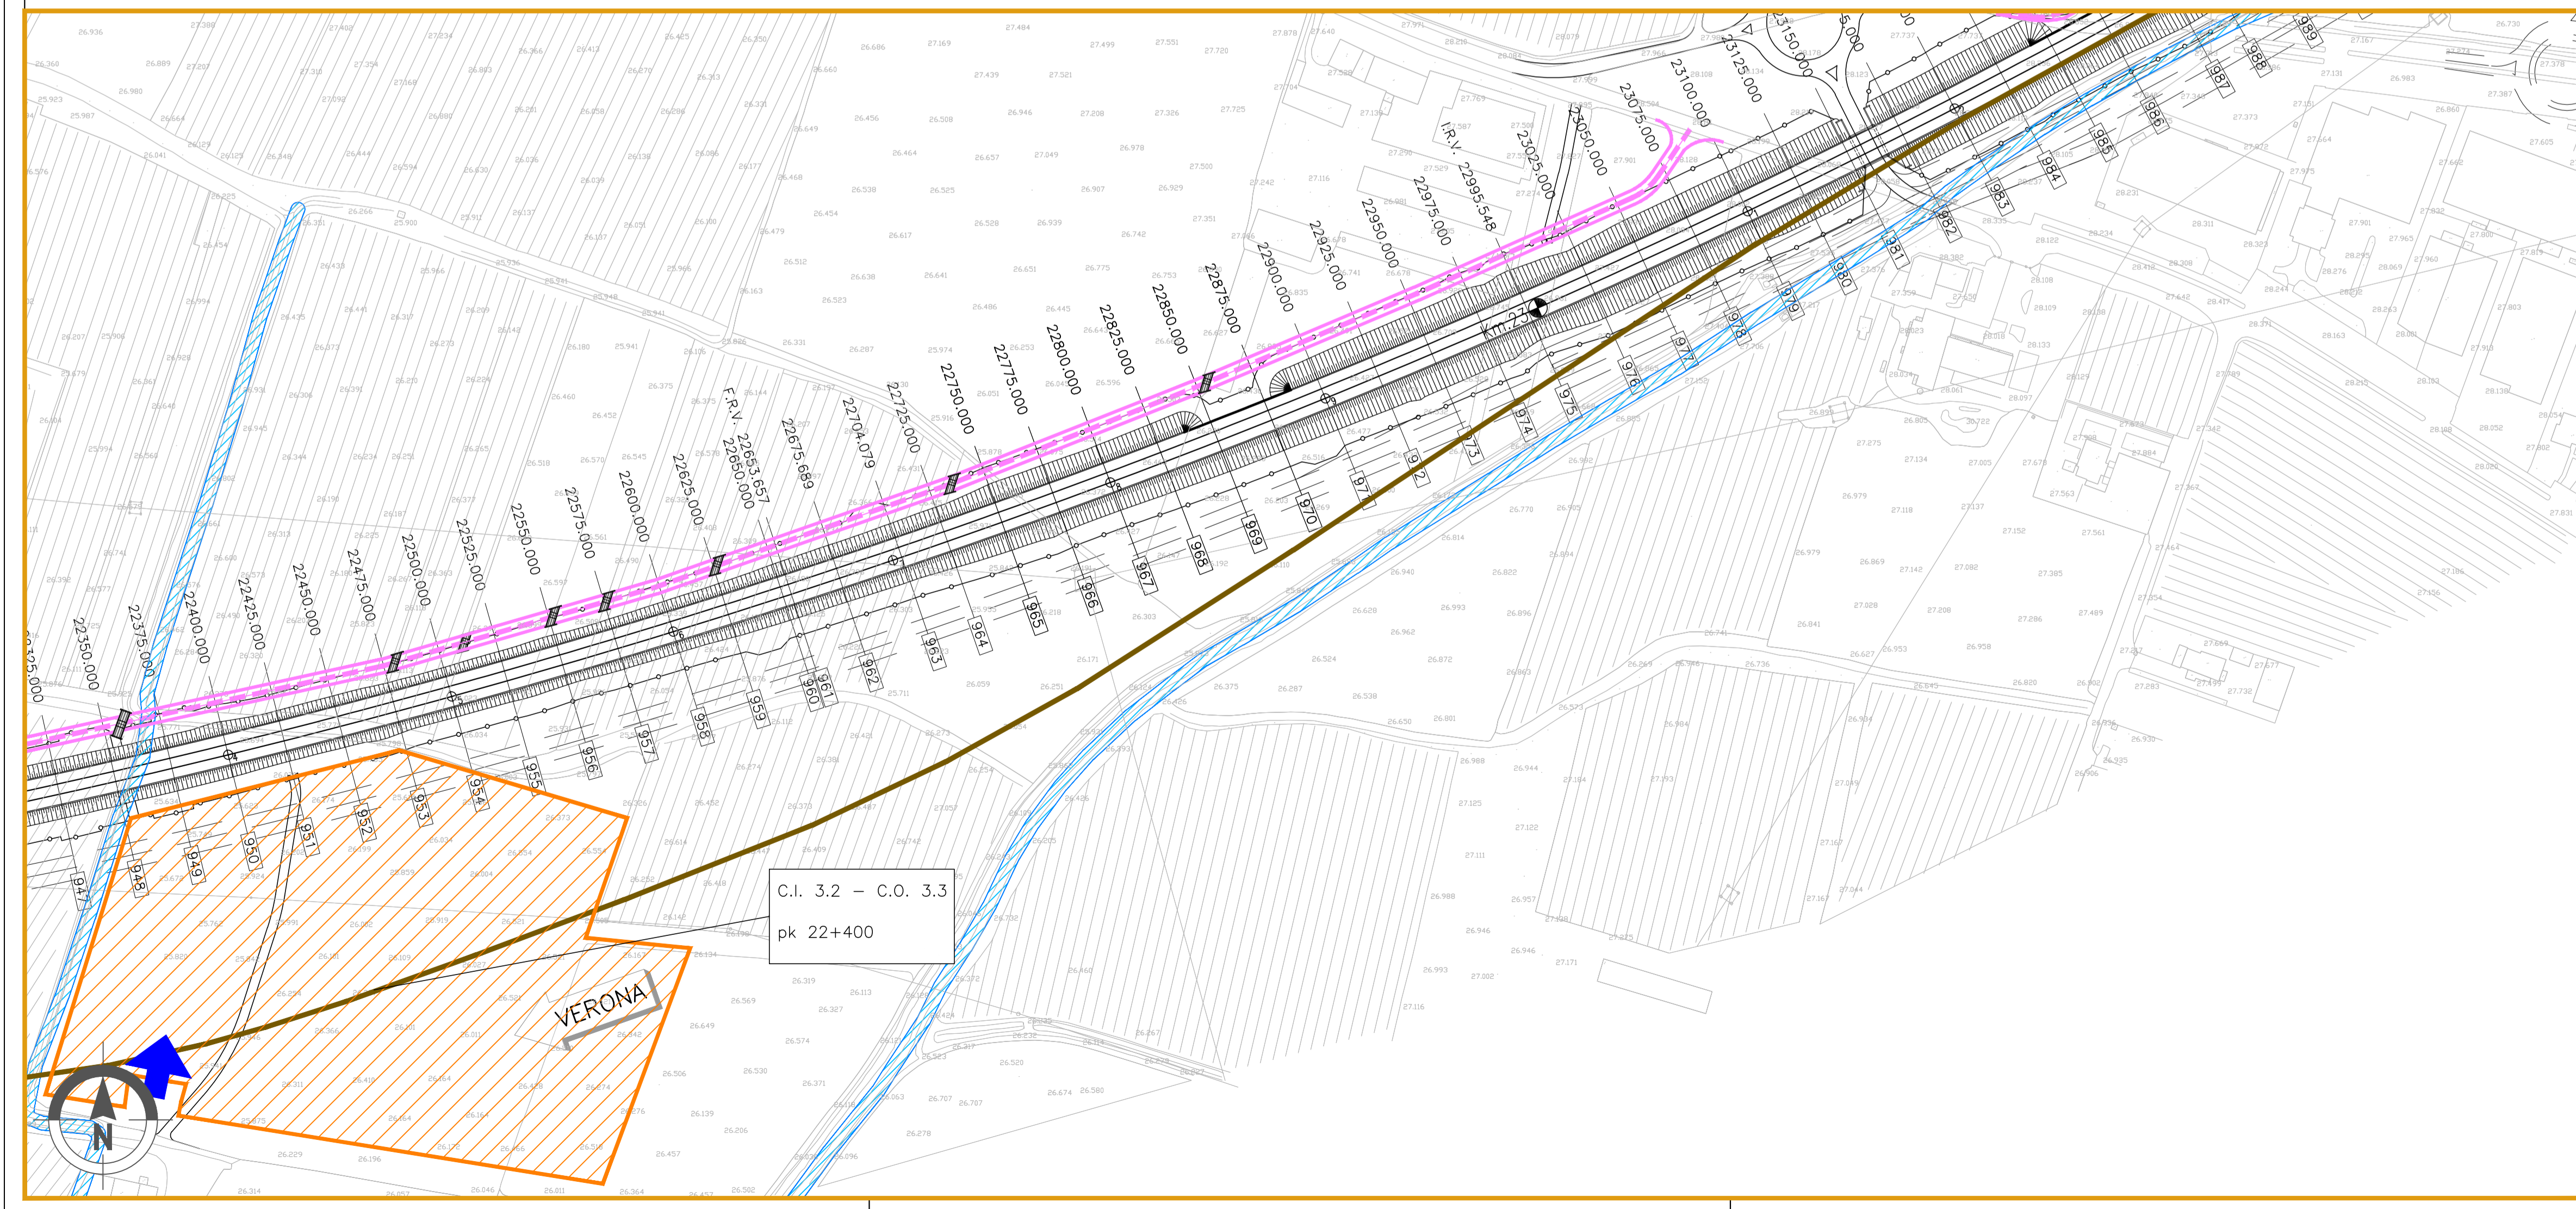

COMMITTENTE: **RETE FERROVIARIA ITALIANA**
GRUPPO FERROVIE DELLO STATO ITALIANE

ALTA SORVEGLIANZA: **ITALFERR**
GRUPPO FERROVIE DELLO STATO ITALIANE

GENERAL CONTRACTOR: **Conorzio IricAV Due**

INFRASTRUTTURE FERROVIARIE STRATEGICHE DEFINITE DALLA LEGGE OBIETTIVO N. 443/01

PROGETTO DEFINITIVO

LINEA AV/AC VERONA - PADOVA
SUB TRATTA VERONA - VICENZA
1° SUB LOTTO VERONA - MONTEBELLO VICENTINO

PIANO DI MONITORAGGIO AMBIENTALE
PLANIMETRIE
PLANIMETRIA UBICAZIONE PUNTI DI MISURA - COMPONENTI VEGETAZIONE E FLORA, FAUNA, ECOSISTEMI E PAESAGGIO - TAV.10/19

GENERAL CONTRACTOR		ITALFERR S.p.A.	
ATI bonifica IL PROGETTISTA INTEGRATORE Franco Pavesi Bocchetto Vicepresidente degli Ingegneri della Provincia di Roma Atti n° 1004 - 2016 - A settore Civili e Ambientale	CONSORZIO IRICAV DUE il Direttore		
Data: Aprile 2016	Data: Aprile 2016	Data:	SCALA : 1:2000

COMMESSA	LOTTO	FASE	ENTE	TIPO DOC.	OPERA/DISCIPLINA	PROGR.	REV.
INOD	01	D	I2	P6	TA0000	010	C

ATI bonifica		VISTO ATI BONIFICA	
Progettazione:		Data	
Rev.	Descrizione	Redatto	Verificato
A	Emissione	Ing. G. Baccante Ing. M. Fenech	Ing. G. Chiaro Maggio 2016
B	Revisione	Ing. G. Baccante Ing. M. Fenech	Ing. G. Chiaro Maggio 2016
C	Revisione MATM (Prot.0001350/CTVA 14/04/16)	Ing. G. Baccante Ing. M. Fenech	Ing. G. Chiaro Aprile 2016

File: INOD01D2P6TA0000010C_00A.DWG CUP: J41E9100000009 n. Etab.:
CIG: 3320049F17