

KEY PLAN

GENERALE

- Confini comunali
- Confini provinciali
- Tracciato PD
- Elettrodotto esistente
- Cavidotto PD
- Autostrada
- Linea ferroviaria esistente
- Elettrodotti PD
- CB - Cantiere Base
- CA - Cantiere Armamento
- CO - Cantiere Operativo
- CI - Cantiere Industriale
- AT - Area Tecnica
- Corsi d'acqua
- Viabilità Principale
- Viabilità Secondaria
- Piste lungolinea


PUNTI DI MONITORAGGIO

- Fauna FAU-XX-YY-n'(ZZZ)
- Vegetazione e Flora VEF-XX-YY-n'(ZZZ)
- Paesaggio PAE-XX-YY-n'(ZZZ)

FASI

- Ante Operam
- Corso d'Opera
- Post Operam

Componente	Materia (XX)	Comune (YY)
CF (Vegetazione e Flora)	CF - Gestione floristica RF - Rete Floristica RD - Rete dendrologica	
FAU (Fauna)	CF (Fauna) - interventi di sensibilizzazione civica (fauna) e industria (fauna)	VR (Verona)
	CF (Fauna) - interventi di sensibilizzazione civica (fauna) e industria (fauna)	SV (San Vito al Tagliamento)
	CF (Fauna) - interventi di sensibilizzazione civica (fauna)	ZE (Zadaro)
	CF (Fauna) - interventi di sensibilizzazione civica (fauna)	SR (Sudria)
Ecosistemi	CF (Paesaggio) - interventi di gestione del paesaggio	SE (Sesto San Giovanni)
	CF (Paesaggio) - interventi di gestione del paesaggio	BU (Bussolengo)
RF (Paesaggio)	CF (Paesaggio) - interventi di gestione del paesaggio	VE (Verona)

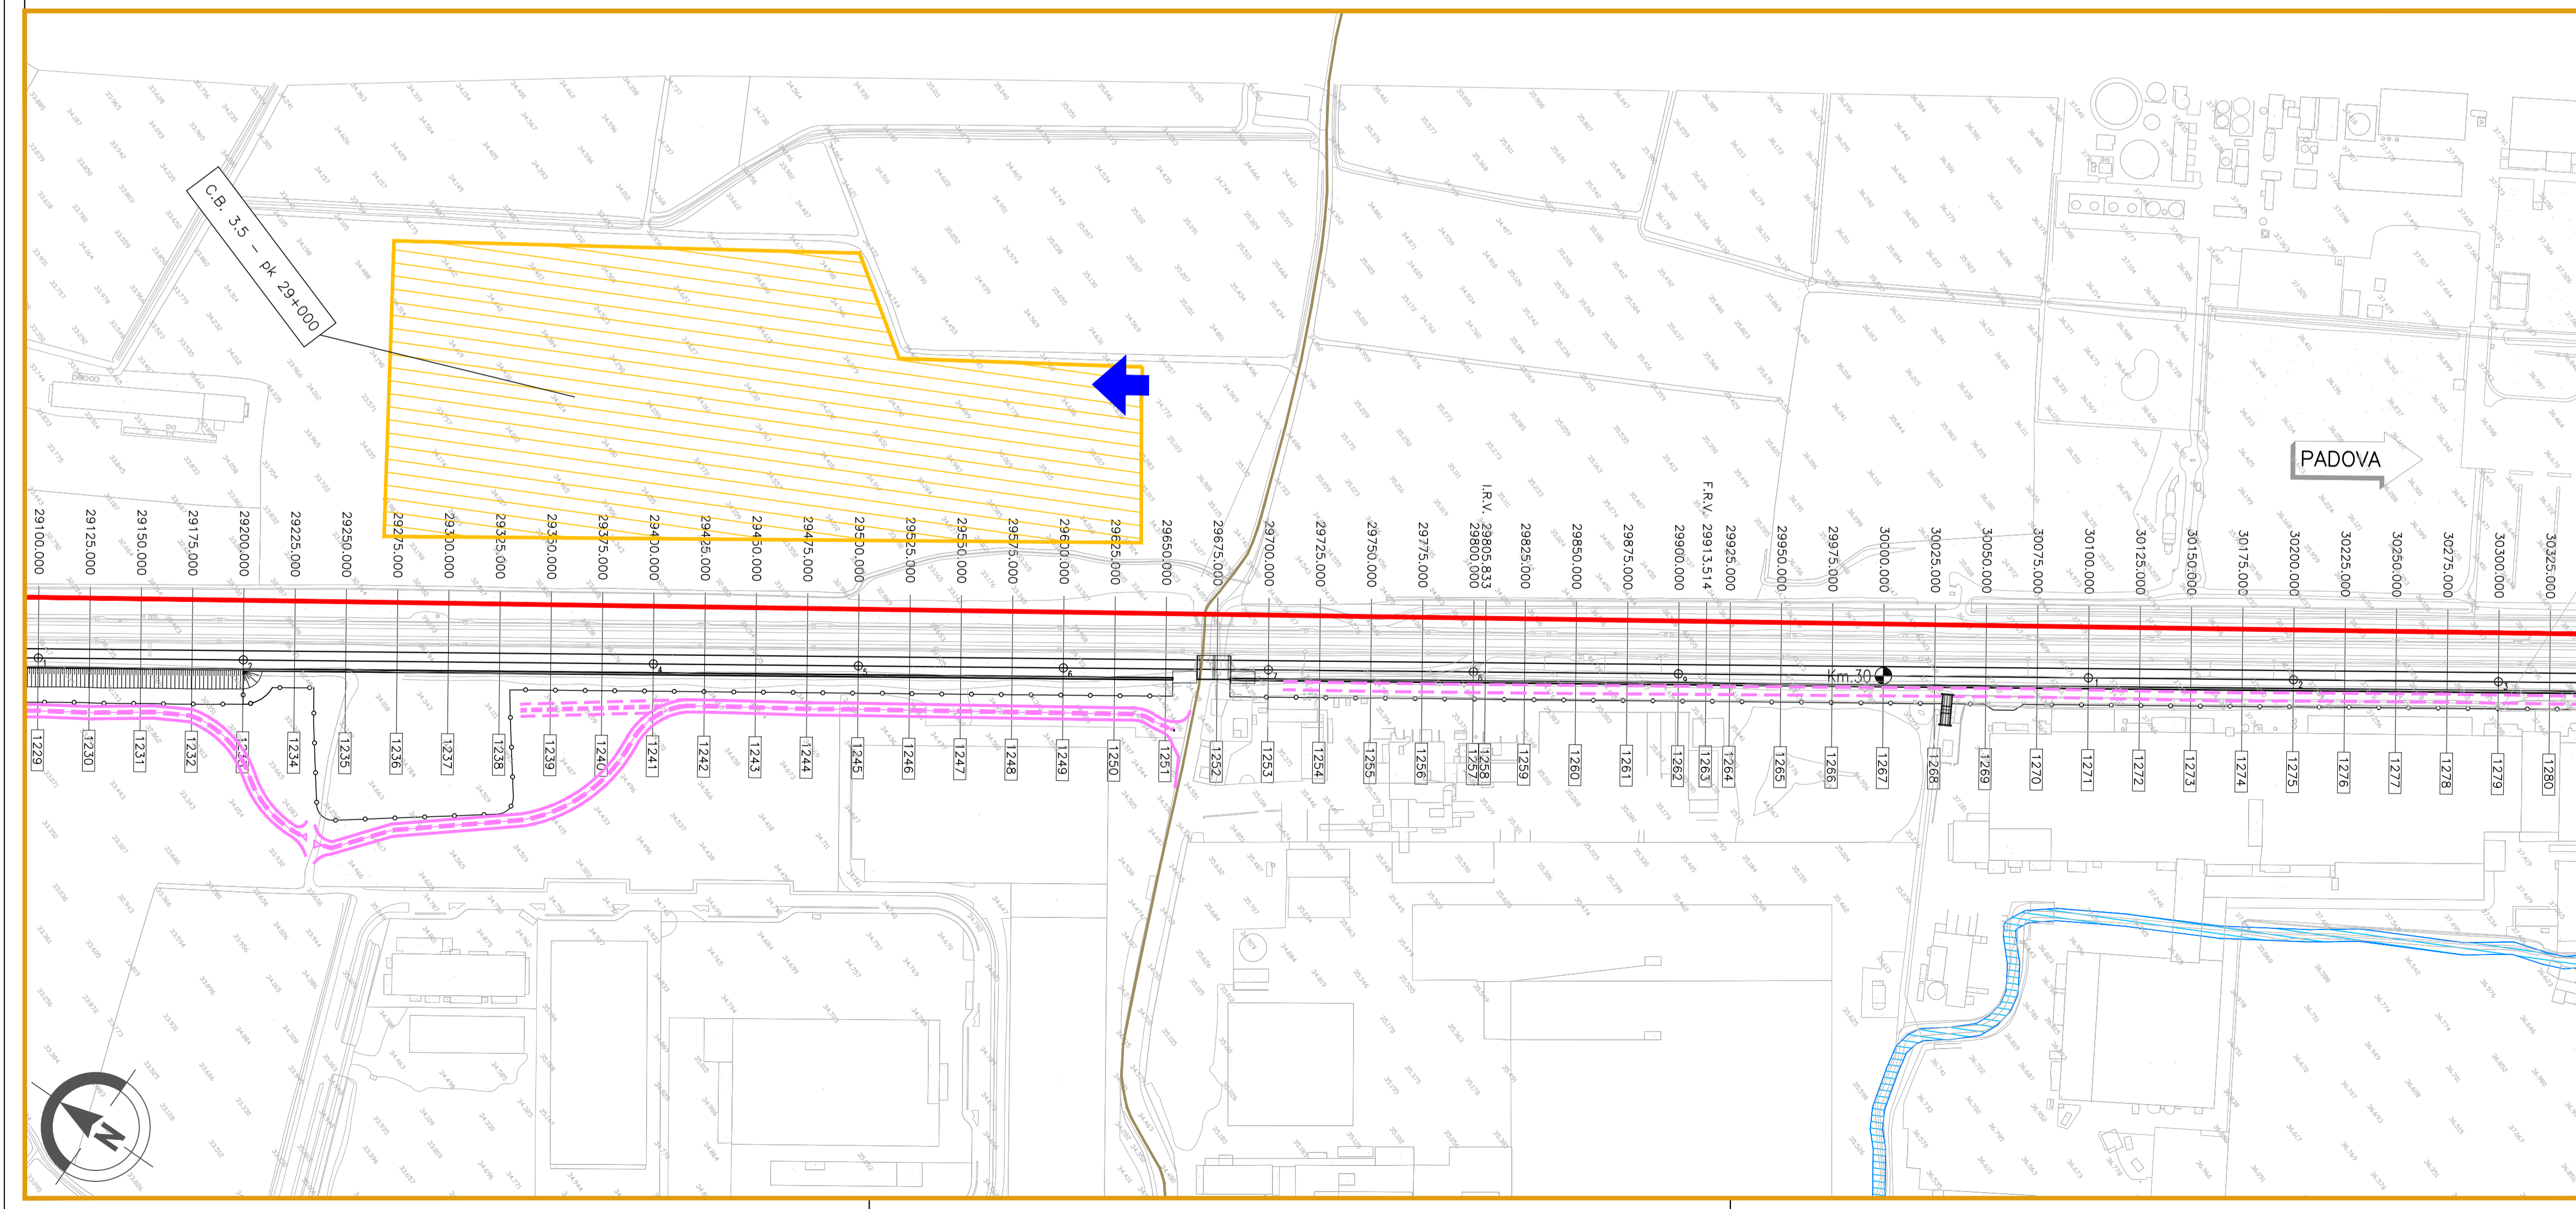

COMMITTENTE:

ALTA SORVEGLIANZA:

GENERAL CONTRACTOR:

INFRASTRUTTURE FERROVIARIE STRATEGICHE DEFINITE DALLA LEGGE OBIETTIVO N. 443/01

PROGETTO DEFINITIVO

LINEA AV/AC VERONA - PADOVA

SUB TRATTA VERONA - VICENZA

1° SUB LOTTO VERONA - MONTEBELLO VICENTINO

PIANO DI MONITORAGGIO AMBIENTALE

PLANIMETRIA UBICAZIONE PUNTI DI MISURA - COMPONENTI VEGETAZIONE E FLORA, FAUNA, ECOSISTEMI E PAESAGGIO - TAV.13/19

GENERAL CONTRACTOR		ITALFERR S.p.A.		SCALA : 1:2000
ATI bonifica IL PROGETTISTA INTEGRATORE	CONSORZIO IRICAV DUE il Direttore			
Data: Aprile 2016		Data: Aprile 2016		

COMMESSA	LOTTO	FASE	ENTE	TIPO DOC.	OPERA/DISCIPLINA	PROGR.	REV.
INOD	01	D	I2	P6	TA0000	013	C

ATI bonifica		VISTO ATI BONIFICA	
Firma Ing. F.P. Bocchetto		Data Aprile 2016	
Progettazione:			
Rev.	Descrizione	Redatto	Data
A	Emissione	Ing. G. Bionetto Ing. M. Fenech	Maggio 2016
B	Revisione	Ing. G. Bionetto Ing. M. Fenech	Giugno 2016
C	Revisione MATTM (Prot.0001350/CTVA 14/04/16)	Ing. G. Bionetto Ing. M. Fenech	Aprile 2016
		Verificato	Data
		Ing. G. Bionetto	Maggio 2016
		Ing. G. Bionetto	Giugno 2016
		Ing. G. Bionetto	Aprile 2016
		Approvato	Data
		Ing. F.P. Bocchetto	Maggio 2016
		Ing. F.P. Bocchetto	Giugno 2016
		Ing. F.P. Bocchetto	Aprile 2016

File: INOD01D2P6TA0000013C_00A.DWG CUP: J41E9100000009 n. Etab.:
CIG: 3320049F17