

GENERALE

Confini comunali	Confini provinciali	Tracciato PD	Elettrodotto esistente	Cavidotto PD
Autostrada	Linea ferroviaria esistente	Elettrodotti PD		
CB - Cantiere Base	CA - Cantiere Armamento	CO - Cantiere Operativo	CI - Cantiere Industriale	AT - Area Tecnica
Corsi d'acqua	Viabilità Principale	Viabilità Secondaria	Piste lungolinea	


PUNTI DI MONITORAGGIO

Fauna FAU-XX-YY-n'(ZZZ)	Vegetazione e Flora VEF-XX-YY-n'(ZZZ)	Paesaggio PAE-XX-YY-n'(ZZZ)
-------------------------	---------------------------------------	-----------------------------

FASI

Ante Operam	Corso d'Opera	Post Operam
-------------	---------------	-------------

Componente	Metodo (XX)	Comune (YY)
CF (Vegetazione e Fauna)	CF: Sistematico floristico RF: Rilievo fitosociologico RD: Rilievo dendrologico TD: Tavola dei tronchi cinescopi	VR (Verona) VI (Vicenza)
FA (Fauna)	CF (Fauna): inventari di identificazione diretta (fauna) e indiretta (fauna) CF (Fauna): inventari di identificazione diretta (fauna) e indiretta (fauna) CF (Fauna): inventari di identificazione diretta (fauna)	VR (Verona) VI (Vicenza) VE (Verona) VI (Vicenza) VI (Vicenza) VI (Vicenza) VI (Vicenza) VI (Vicenza) VI (Vicenza) VI (Vicenza)
Ecossistemi	CF (Fauna): inventari di identificazione diretta (fauna) e indiretta (fauna) CF (Fauna): inventari di identificazione diretta (fauna) e indiretta (fauna) CF (Fauna): inventari di identificazione diretta (fauna) e indiretta (fauna) CF (Fauna): inventari di identificazione diretta (fauna) e indiretta (fauna) CF (Fauna): inventari di identificazione diretta (fauna) e indiretta (fauna) CF (Fauna): inventari di identificazione diretta (fauna) e indiretta (fauna) CF (Fauna): inventari di identificazione diretta (fauna) e indiretta (fauna) CF (Fauna): inventari di identificazione diretta (fauna) e indiretta (fauna) CF (Fauna): inventari di identificazione diretta (fauna) e indiretta (fauna) CF (Fauna): inventari di identificazione diretta (fauna) e indiretta (fauna)	VR (Verona) VI (Vicenza) VI (Vicenza) VI (Vicenza) VI (Vicenza) VI (Vicenza) VI (Vicenza) VI (Vicenza) VI (Vicenza) VI (Vicenza)

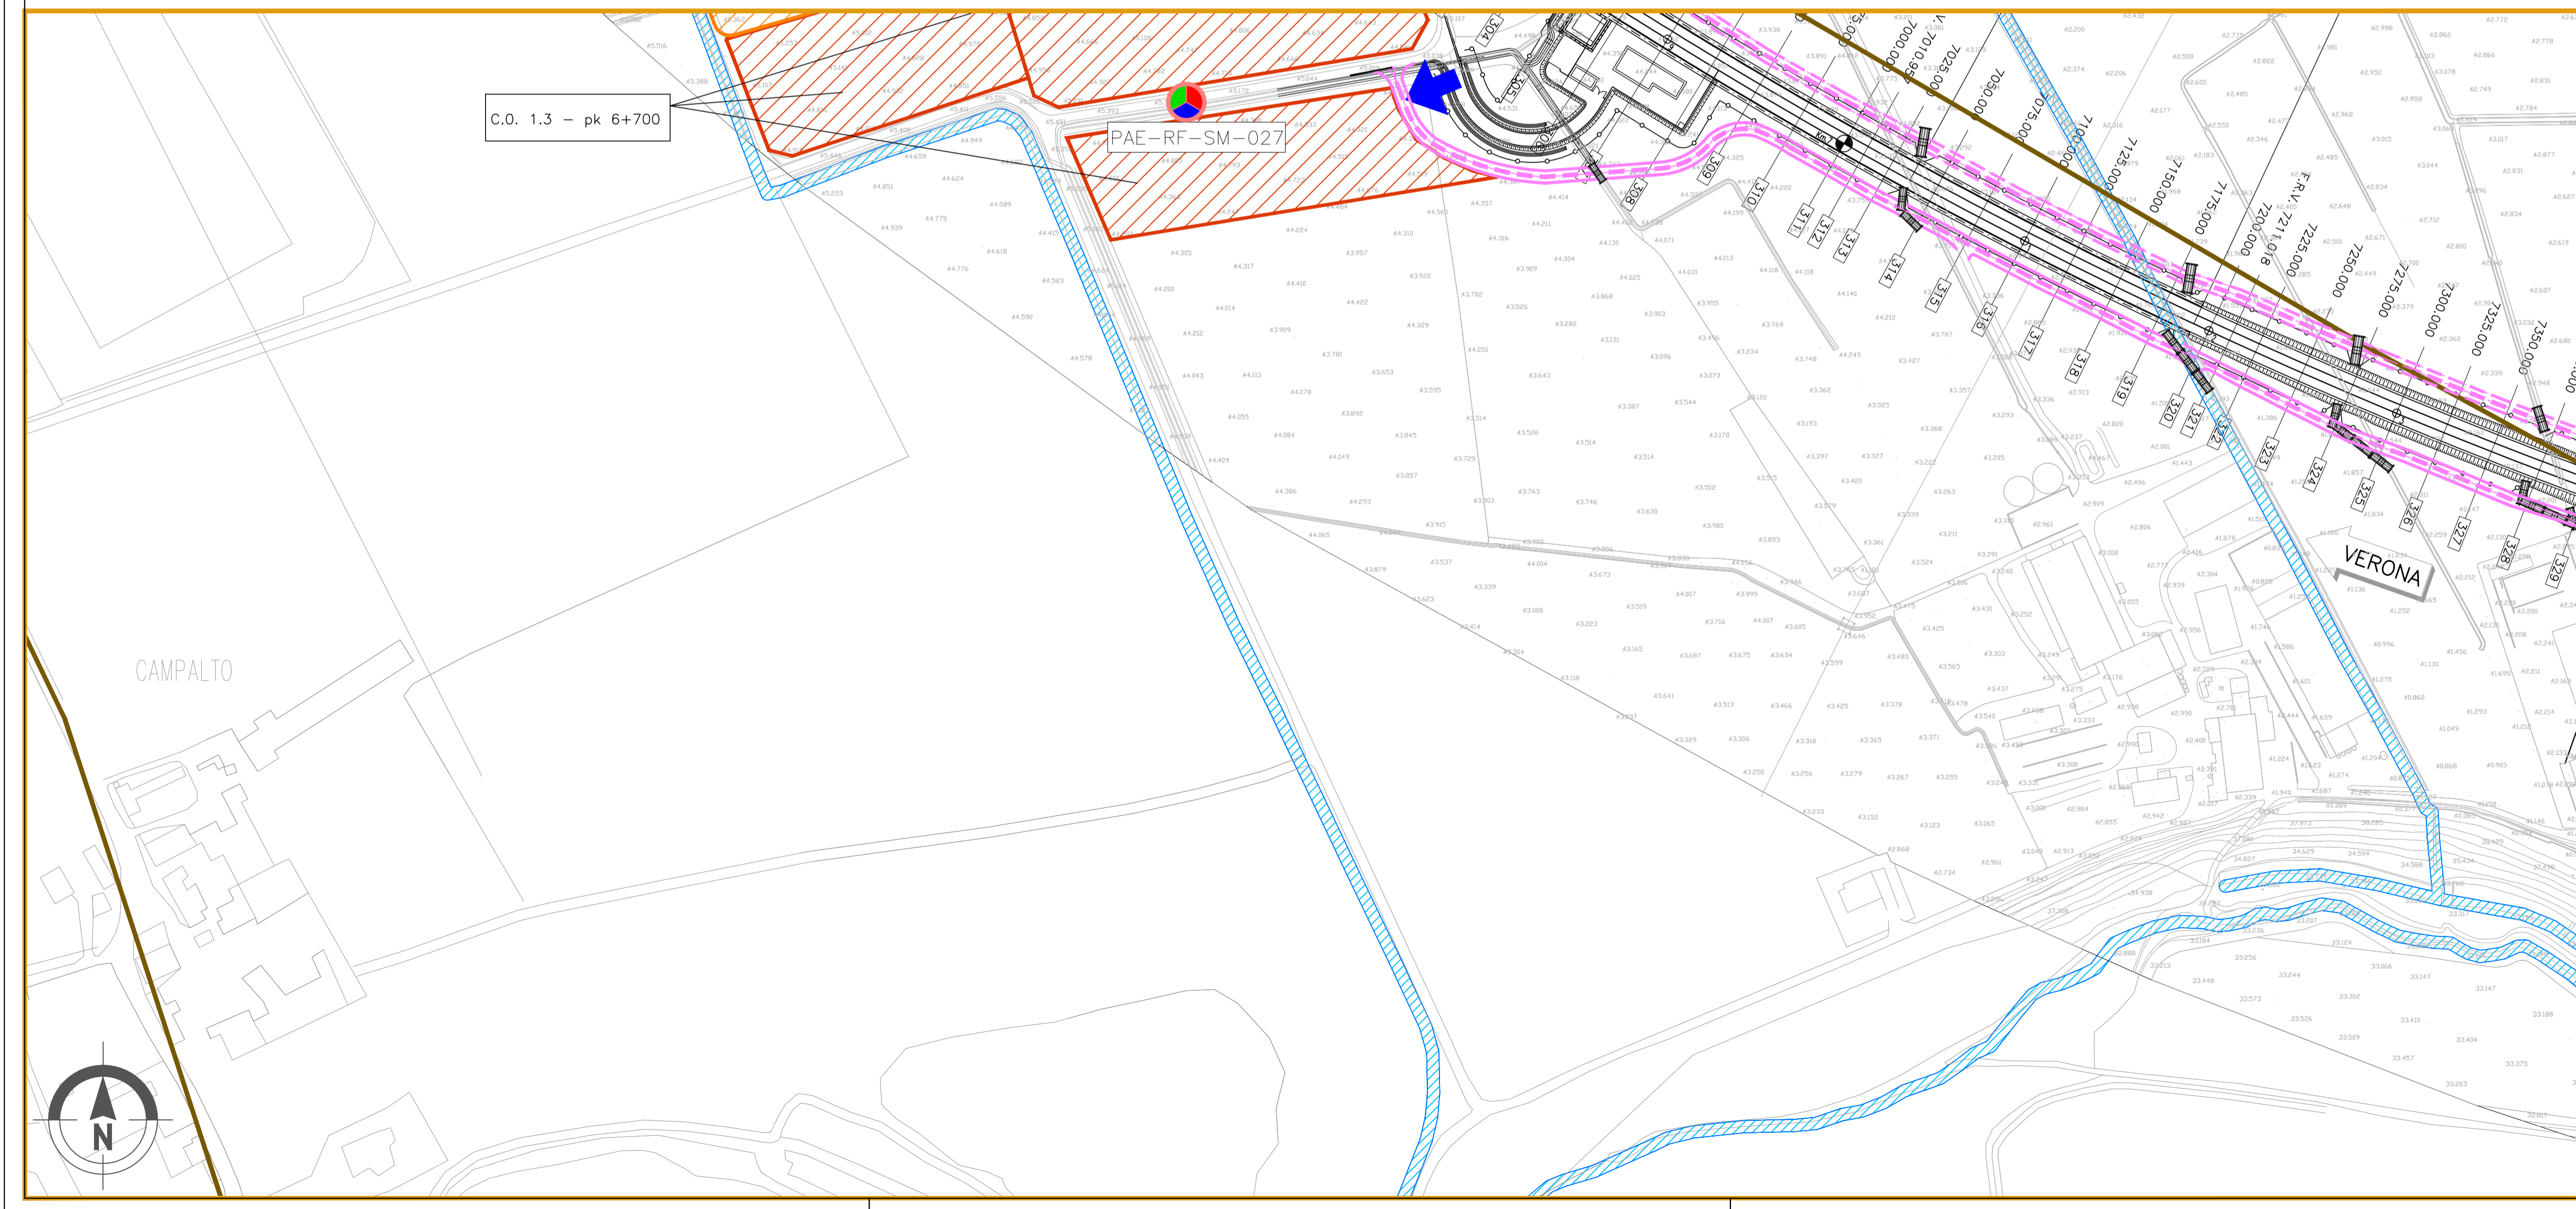

COMMITTENTE: **RETE FERROVIARIA ITALIANA**
GRUPPO FERROVIE DELLO STATO ITALIANE

ALTA SORVEGLIANZA: **ITALFERR**
GRUPPO FERROVIE DELLO STATO ITALIANE

GENERAL CONTRACTOR: **Conorzio IricAV Due**

INFRASTRUTTURE FERROVIARIE STRATEGICHE DEFINITE DALLA LEGGE OBIETTIVO N. 443/01

PROGETTO DEFINITIVO

LINEA AV/AC VERONA - PADOVA
SUB TRATTA VERONA - VICENZA
1° SUB LOTTO VERONA - MONTEBELLO VICENTINO

PIANO DI MONITORAGGIO AMBIENTALE
PLANIMETRIE
PLANIMETRIA UBICAZIONE PUNTI DI MISURA - COMPONENTI VEGETAZIONE E FLORA, FAUNA, ECOSISTEMI E PAESAGGIO - TAV.18/19

GENERAL CONTRACTOR		ITALFERR S.p.A.	
ATI bonifica IL PROGETTISTA INTEGRATORE Franco Pisanò Bocchetto Via C. Cesareo, 10 00144 Roma - Italia Settore Civ. e Ambientale	CONSORZIO IRICAV DUE il Direttore		
Data: Aprile 2016	Data: Aprile 2016		

SCALA: 1:2000

COMMESSA	LOTTO	FASE	ENTE	TIPO DOC.	OPERA/DISCIPLINA	PROGR.	REV.
INOD	01	D	I2	P6	TA0000	018	D

ATI bonifica		VISTO ATI BONIFICA	
Firma		Data	
Ing. F.P. Bocchetto		Aprile 2016	

Progettazione:	Rev.	Descrizione	Redatto	Data	Verificato	Data	Approvato	Data	Autorizzato
A	Emissione	Ing. G. Beante Ing. M. Forcellini	Ing. G. Beante Ing. M. Forcellini	Maggio 2016	Ing. G. Beante Ing. M. Forcellini	Maggio 2016	Ing. G. Beante Ing. M. Forcellini	Maggio 2016	Ing. F.P. Bocchetto
B	Revisione	Ing. G. Beante Ing. M. Forcellini	Ing. G. Beante Ing. M. Forcellini	Giugno 2016	Ing. G. Beante Ing. M. Forcellini	Giugno 2016	Ing. G. Beante Ing. M. Forcellini	Giugno 2016	
C	Revisione	Ing. G. Beante Ing. M. Forcellini	Ing. G. Beante Ing. M. Forcellini	Luglio 2016	Ing. G. Beante Ing. M. Forcellini	Luglio 2016	Ing. G. Beante Ing. M. Forcellini	Luglio 2016	
D	Revisione MATTM (Prot.0001350/CTVA 14/04/16)	Ing. G. Beante Ing. M. Forcellini	Ing. G. Beante Ing. M. Forcellini	Aprile 2016	Ing. G. Beante Ing. M. Forcellini	Aprile 2016	Ing. G. Beante Ing. M. Forcellini	Aprile 2016	Data: Aprile 2016

File: INOD01D2P6TA0000018D_00A.DWG CUP: J41E9100000009 n. Etab.: 3320049F17