


Scenario 6
2° fase TLC
Portogruaro-Ronchi

Scenario 3C
1° fase TLC
Palmanova-Torviscosa

- LEGENDA:
- cavo 40 cp rame
 - Cavo 32 FO direttrice
 - Sezionamento TS STSI
 - Sezionamento BTS

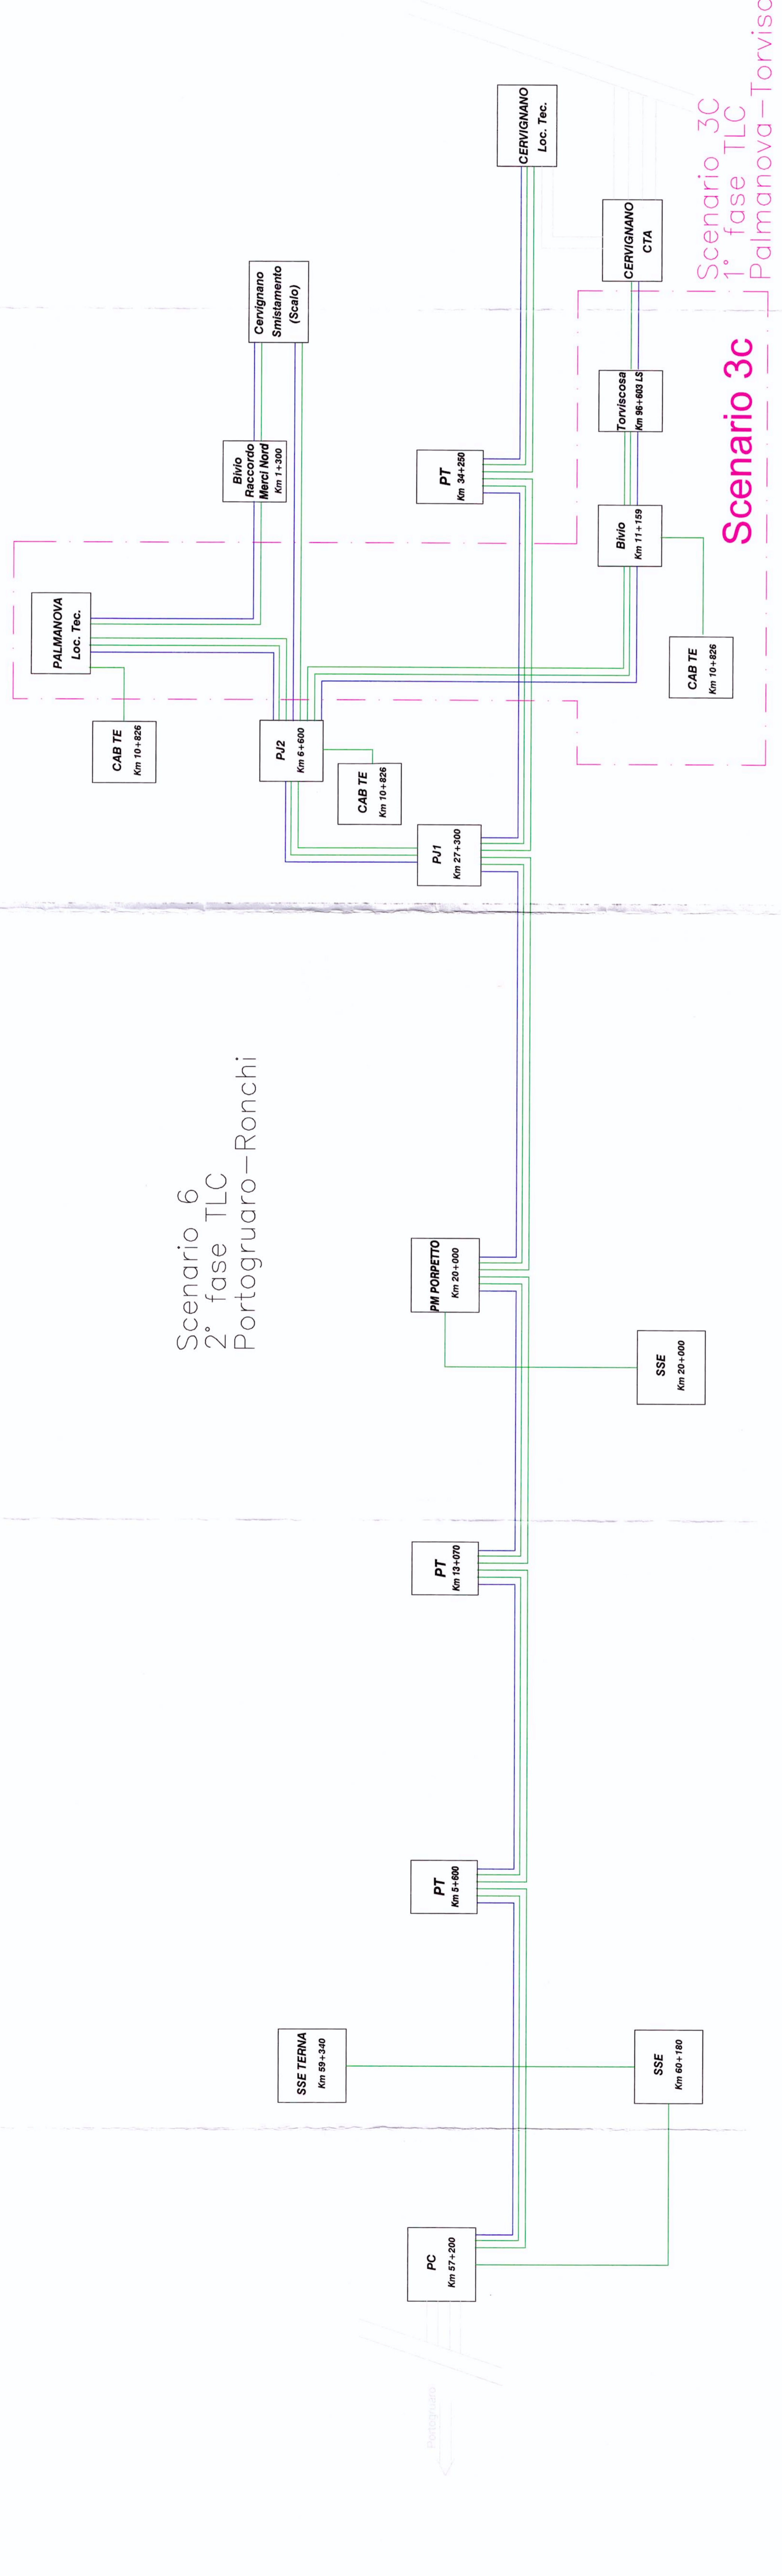

COMMITTENTE:

PROGETTAZIONE:

U.O.: TELECOMUNICAZIONI
PROGETTO PRELIMINARE

NUOVA LINEA AVIAC VENEZIA - TRIESTE
TRATTA PORTOGRUARO-RONCHI

Architettura rete cavi principali in fibra ottica e rame

SCALA :

COMMESSA LOTTO FASE ENTE TIPO DOC. OPERADISCIPLINA Progr. REV.

L346 00 R 58 AX ST0000 001 A

Revis.	Descrizione	Redatto	Data	Verificato	Data	Approvato	Data	Autorizzato Data
A	Emissione Esecutiva	S. Bonato <i>Boato</i>	15/11/10	L. Signari <i>A</i>	15/11/10	FOCESATO	15/11/10	15/11/10
								M. Russo, 19/11/10
								Aut. Direzione Identica
								U.C. Telecomunicazioni
								Doc. Ing. Massimo Russo
								Com. Compilata per l'Atto di Indirizzo
								Sezione A - N. iscriz. 11594

File: L34400R58AXST000001A.dwg n. Lab.: 450

