

GENERALE

- Confini comunali
- Confini provinciali
- Tracciato PD
- Elettrodotti PD
- Cavidotto PD
- Autostada
- Linea ferroviaria esistente
- Elettrodotti esistenti
- Corsi d'acqua
- Viabilità Principale
- Viabilità Secondaria
- Piste lunghinea


PUNTI DI MONITORAGGIO

- Acque superficiali ASU-XX-YY-n'(ZZZ)
- Acque sotterranee ASO-XX-YY-n'(ZZZ)
- Suolo e sottosuolo SUO-XX-YY-n'(ZZZ)

FASI

- Ante Operam
- Corso d'Opera
- Post Operam

Componente	Metodica (XX)	Comune (YY)
ASU (Acque superficiali)	OC: Analisi in situ e analisi di laboratorio	ZE (Zevio)
ASO (Acque sotterranee)	VA: Piezometri SO: Sorgenti	MB (Montebello Vicentino) BR (Brendola) MM (Montebellio Maggiore)
SUO (Suolo e Sottosuolo)	PD: Esecuzione di profili pedologici con determinazione dei parametri pedologici e stagionali, fisico-chimici di sito e analisi chimiche di laboratorio RC: Caratterizzazione ambientale dei siti	AV (Altavilla Vicentina) VI (Vicenza) CR (Creazzo)

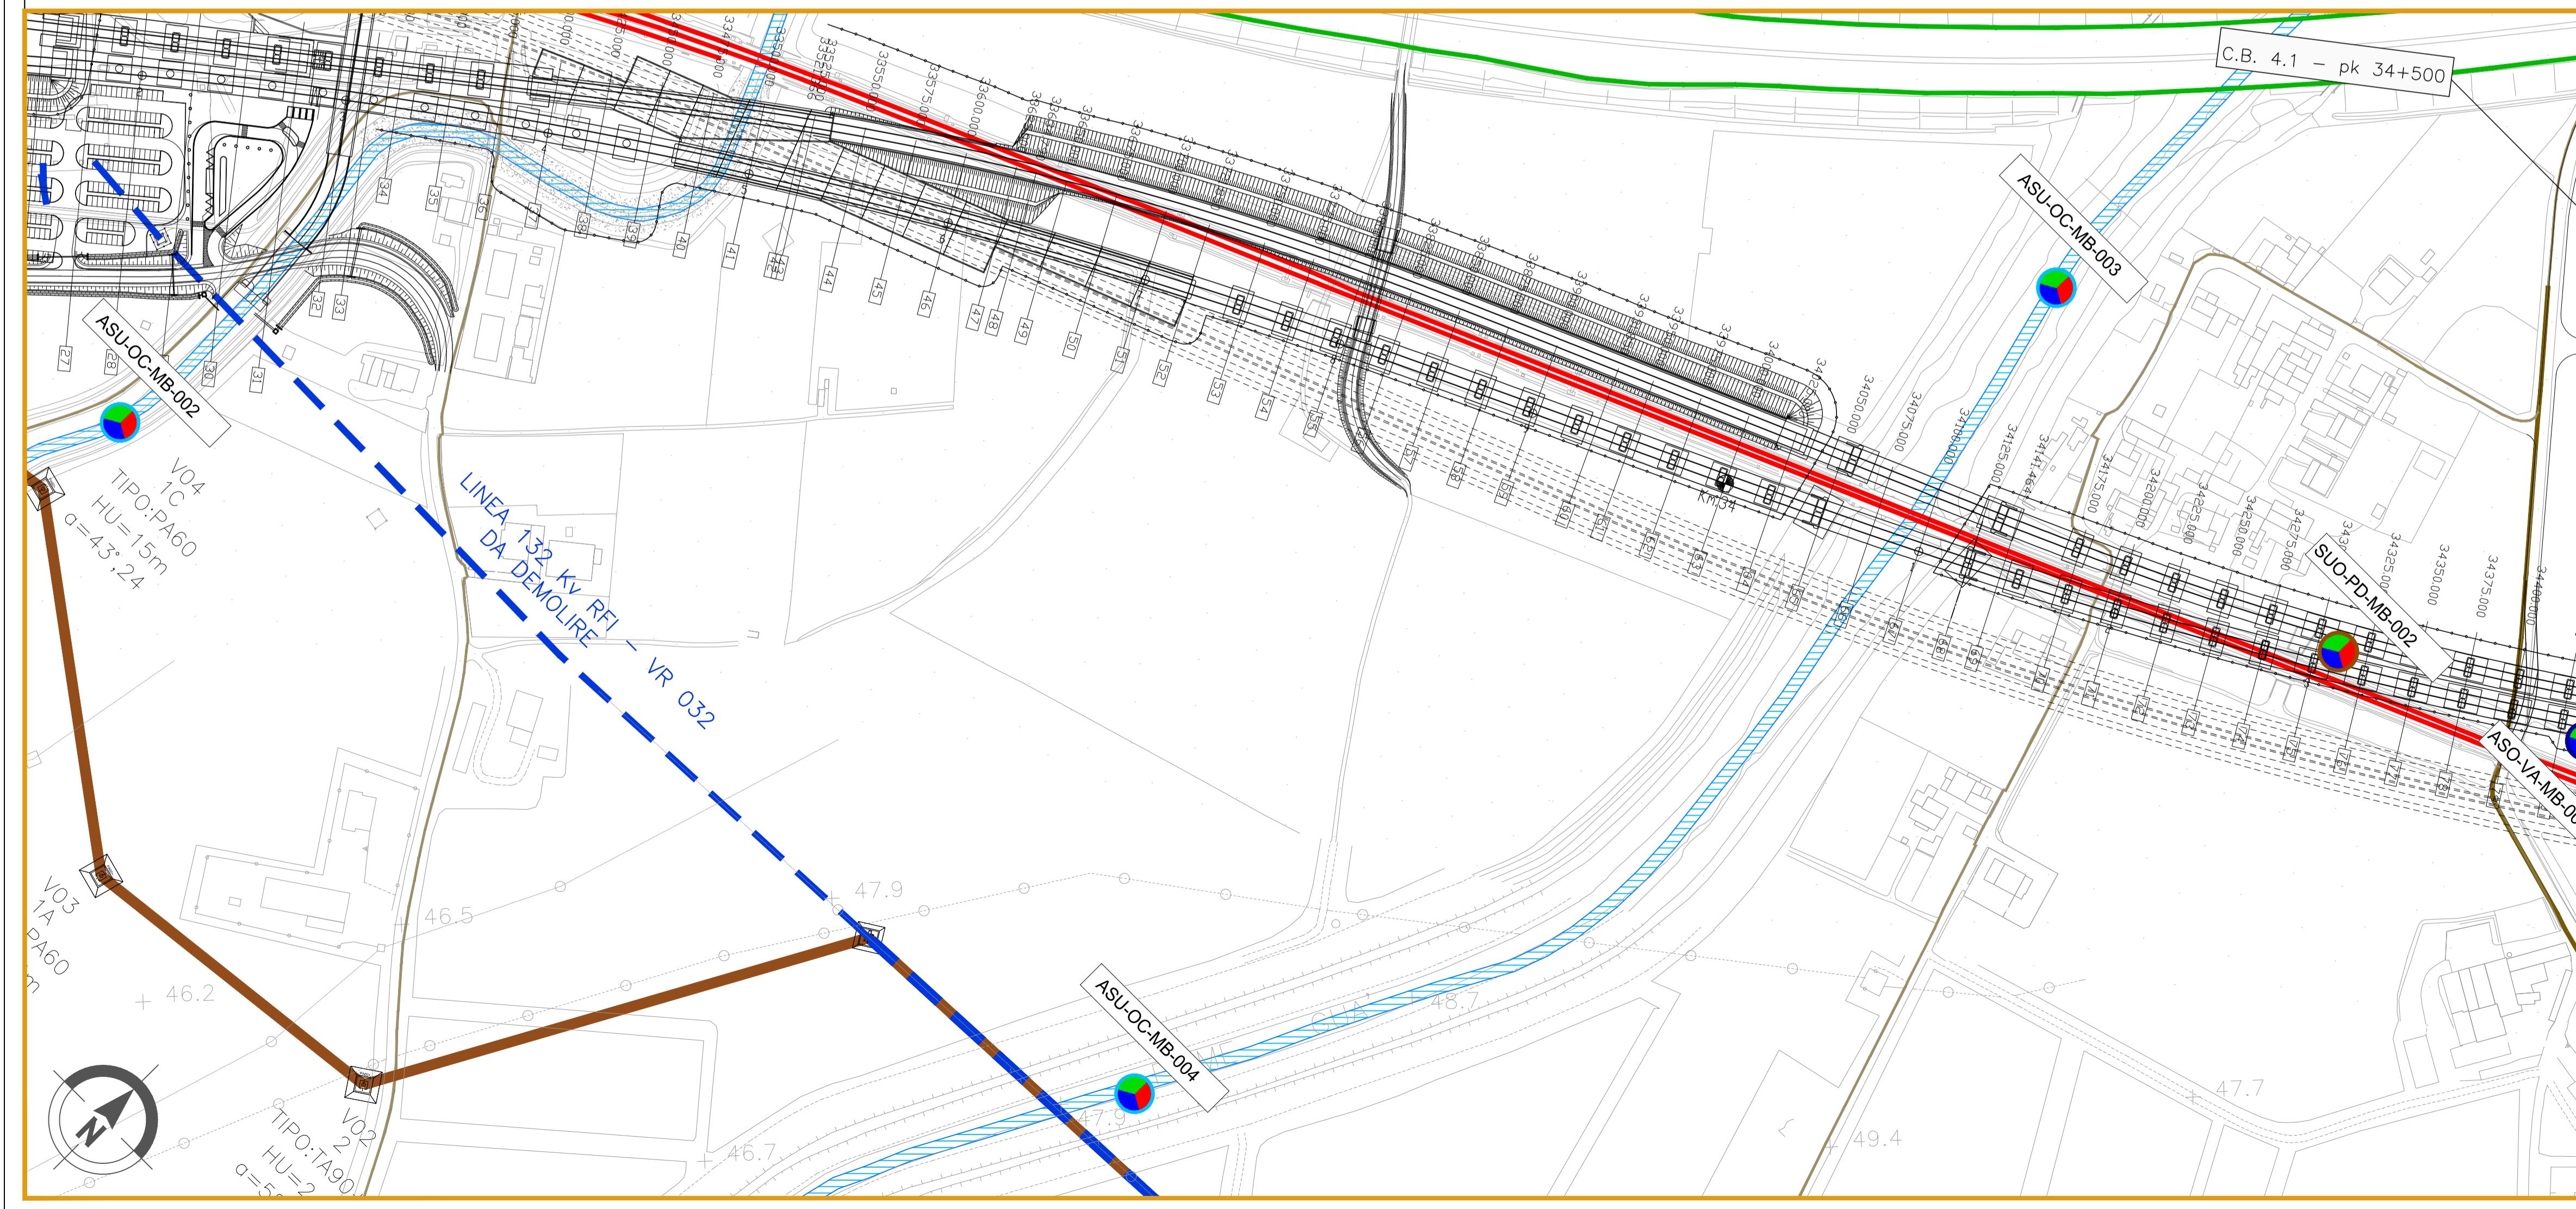

COMMITTENTE: RFI RETE FERROVIARIA ITALIANA GRUPPO FERROVIE DELLO STATO ITALIANE

ALTA SORVEGLIANZA: ITALFERR GRUPPO FERROVIE DELLO STATO ITALIANE

GENERAL CONTRACTOR: Consorzio IricAV Due

INFRASTRUTTURE FERROVIARIE STRATEGICHE DEFINITE DALLA LEGGE OBIETTIVO N. 443/01

PROGETTO DEFINITIVO

**LINEA AVIAC VERONA - PADOVA
SUB TRATTA VERONA - VICENZA
2° SUB LOTTO MONTEBELLO VICENTINO - BIVIO VICENZA**

**PIANO DI MONITORAGGIO AMBIENTALE
PLANIMETRIE
PLANIMETRIA UBICAZIONE PUNTI DI MISURA - COMPONENTI AMBIENTE IDRICO, SUOLO E SOTTOSUOLO - TAV.1/9**

GENERAL CONTRACTOR		ITALFERR S.p.A.	
ATI bonifica IL PROGETTISTA INTEGRATORE Franco Perali Bocchetto Ufficio Officine Ingegnerie della Provincia di Roma Atti 1984 - 2016 settore Civile e Ambientale	CONSORZIO IRICAV DUE il Direttore	Data: Aprile 2016	Data:

SCALA: 1:2000

COMMESSA	LOTTO	FASE	ENTE	TIPO DOC.	OPERA/DISCIPLINA	PROGR.	REV.
IN0D	02	D	I2	P6	AC00000	201	D

ATI bonifica

VISTO ATI BONIFICA
Firma: Ing. F. P. Bocchetto
Data: Aprile 2016

Rev.	Descrizione	Redatto	Data	Verificato	Data	Approvato	Data	Autorizzato
A	Emissione	ing. gen. G. Ricca	Giugno 2015	ing. G. Clero	Giugno 2015	ing. aa. R. Sciarra	Giugno 2015	ing. F. P. Bocchetto
B	Revisione	ing. gen. G. Ricca	Agosto 2015	ing. G. Clero	Agosto 2015	ing. aa. R. Sciarra	Agosto 2015	
C	Nuova emissione	ing. gen. G. Ricca	Settembre 2015	ing. G. Clero	Settembre 2015	ing. aa. R. Sciarra	Settembre 2015	
D	Revisione MATM (Prot.0001350/CTVA 14/04/16)	ing. gen. G. Ricca	Aprile 2016	ing. G. Clero	Aprile 2016	ing. aa. R. Sciarra	Aprile 2016	Data: Aprile 2016

File: IN0D02D2P6AC0000201D_00A.DWG CUP: J41E9100000009 n. Etab.:
CIG: 3320049F17