


NUOVA LINEA AV/AC VENEZIA - TRIESTE
TRATTA PORTOGRUARO - RONCHI DEI LEGIONARI
 Architettura impianto di telefonia selettiva integrata

SCALA :

COMMESSA **L346** LOTTO **00** FASE **R** ENTE **58** TIPO DOC. **AX** OPERA/DISCIPLINA **ST0000** PROGR. REV. **003** **A**

REVIS. **A** Descrizione **Emissione Esecutiva** Redatto **S. Bando** 10/11/10 Verificato **L. Spad** 12/11/10 Data **FOCESATO** 15/11/10 Autorizzato Data **M. Russo** 15/11/10

Elab. L346_005B_A310_000003A.dwg n. File: **452**

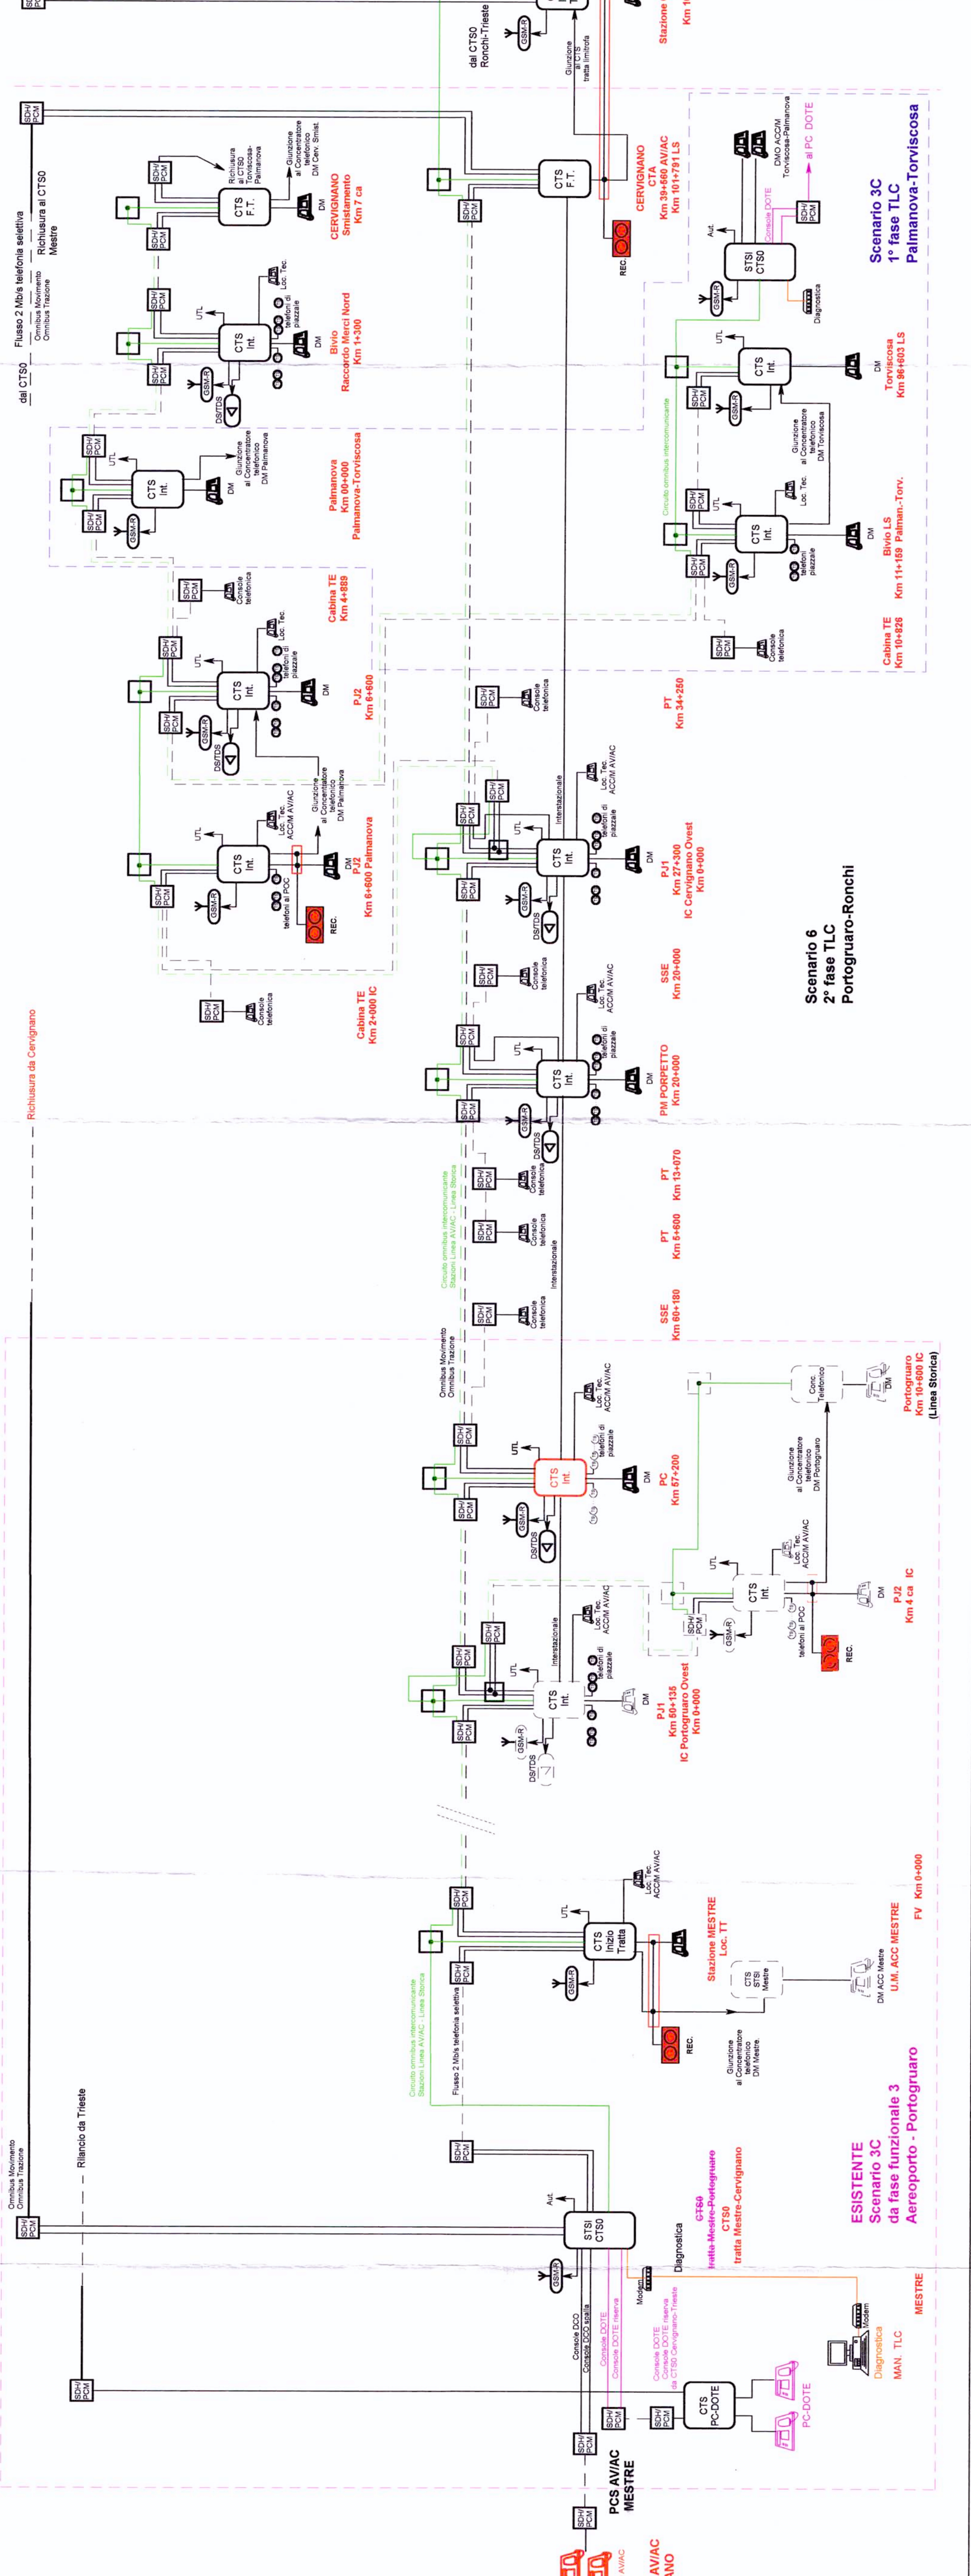

Scenario 3C
 da fase funzionale 3
 Aeroporto - Portogruaro

Scenario 6
 2° fase TLC
 Portogruaro-Ronchi

Scenario 3C
 1° fase TLC
 Palmanova-Torviscosa

ESISTENTE
 Scenario 3C
 da fase funzionale 3
 Aeroporto - Portogruaro