


GENERALE

- Confini comunali
- Confini provinciali
- Tracciato PD
- Elettrodotti PD
- Cavidotto PD
- Autostrada
- Linea ferroviaria esistente
- Elettrodotti esistenti
- CB - Cantiere Base
- CA - Cantiere Armamento
- CO - Cantiere Operativo
- CI - Cantiere Industriale
- AT - Area Tecnica
- Corsi d'acqua
- Viabilità Principale
- Viabilità Secondaria
- Piste lungolinea

PUNTI DI MONITORAGGIO

- Atmosfera ATM-XX-YY-n'(ZZZ)
- Rumore RUM-XX-YY-n'(ZZZ)
- Vibrazioni VIB-XX-YY-n'(ZZZ)
- Campi Elettromagnetici CEM-XX-YY-n'(ZZZ)
- Ante Operam
- Corso d'Opera
- Post Operam

Componente	Metodica (XX)	Comune (YY)
ATM (Atmosfera)	M1 : inquinanti da traffico M2 : Particolato, IPA, metalli FER: misure fonometriche sorgente di traffico ferroviario TR: misure fonometriche sorgente di traffico veicolare	ZE (Zevio) VR (Montebello Vicentino) MM (Montebello Maggiore) AV (Altoavio Vicentino) VI (Vicenza)
RUM (Rumore)	CF: misure fonometriche in ambiente esterno e interno verso i condotti e/le lavorazioni che saranno posti in essere per la costruzione della nuova linea AV	
VIB (Vibrazione)	CF: fenomeno vibrazionale indotto dalle attività di cantiere in termini di disturbo alle persone. TR: fenomeno vibrazionale indotto dal transito dei mezzi di cantiere in termini di disturbo alle persone. FER: fenomeno vibrazionale indotto dal transito dei treni in termini di disturbo alle persone.	
CEM (Campi Elettromagnetici)	ME : indagine per campo Magnetico ed Elettrico	

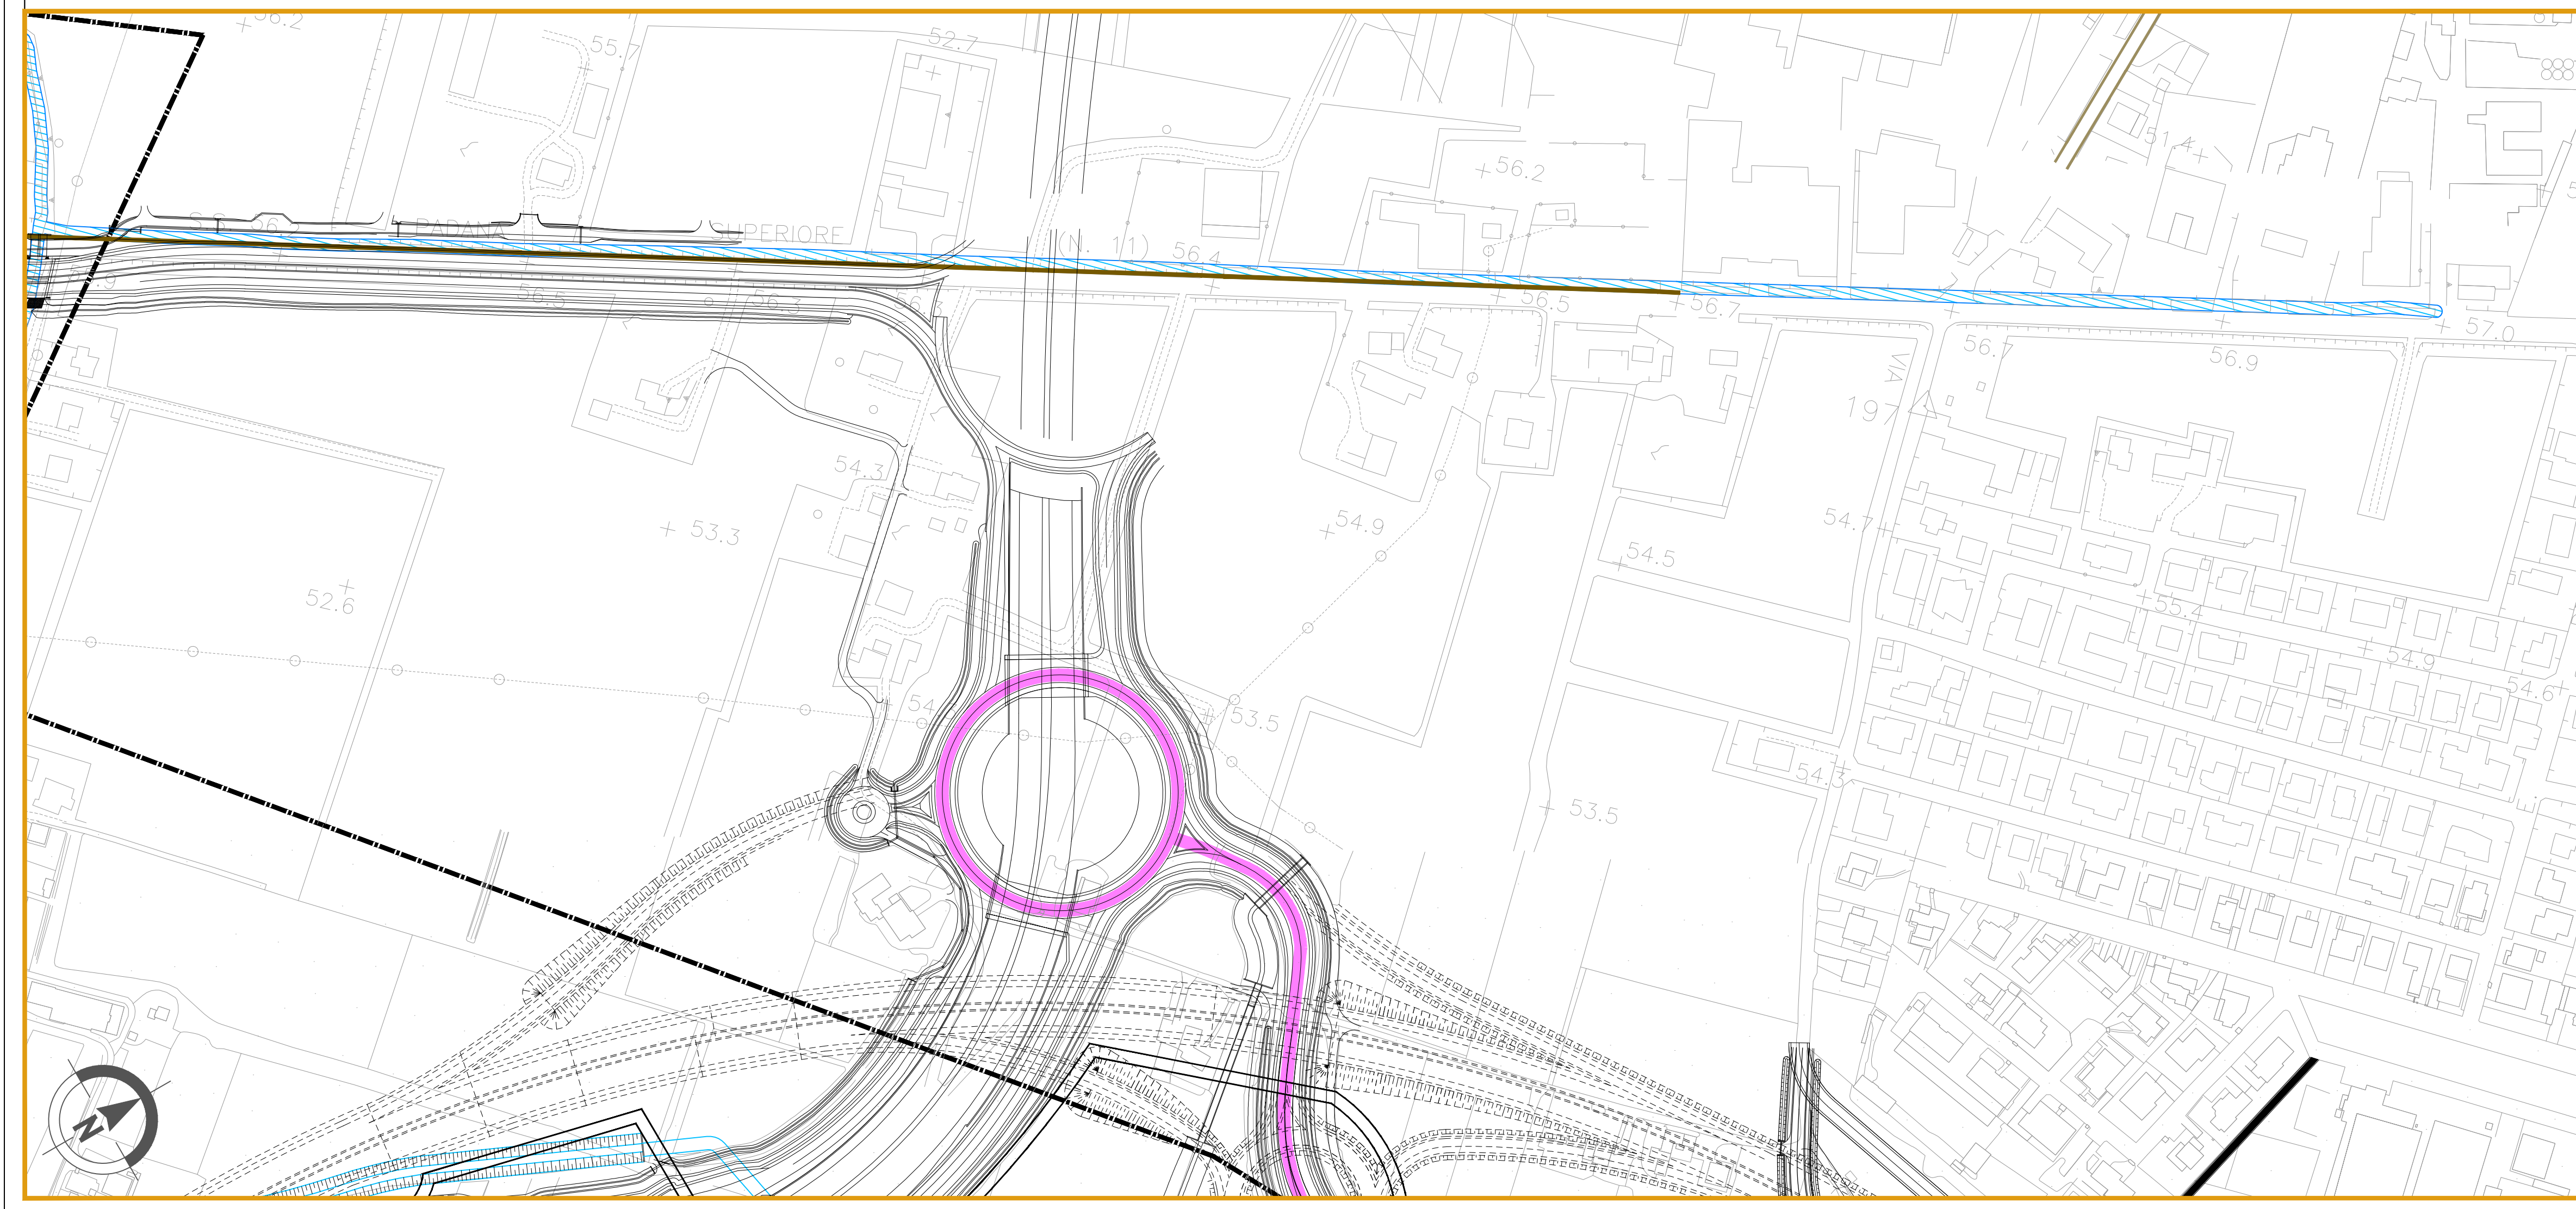

COMMITTENTE: **RETE FERROVIARIA ITALIANA**
GRUPPO FERROVIE DELLO STATO ITALIANO

ALTA SORVEGLIANZA: **ITALFERR**
GRUPPO FERROVIE DELLO STATO ITALIANO

GENERAL CONTRACTOR: **Conorzio IricAV Due**

INFRASTRUTTURE FERROVIARIE STRATEGICHE DEFINITE DALLA LEGGE OBIETTIVO N. 443/01

PROGETTO DEFINITIVO

LINEA AV/AC VERONA - PADOVA
SUB TRATTA VERONA - VICENZA
2° SUB LOTTO MONTEBELLO VICENTINO - BIVIO VICENZA

PIANO DI MONITORAGGIO AMBIENTALE
PLANIMETRIE
PLANIMETRIA UBICAZIONE PUNTI DI MISURA - COMPONENTI ATMOSFERA, RUMORE, VIBRAZIONI E CAMPI ELETTROMAGNETICI - TAV.4/9

GENERAL CONTRACTOR		ITALFERR S.p.A.		SCALA : 1:2000
ATI bonifica IL PROGETTISTA INTEGRATORE Franco Perali Bocchetto Via C. Galvani 104 37019 Montebello Vicentino (VI) settorio Civi e Ambientale	CONSORZIO IRICAV DUE il Direttore			
Data: Aprile 2016	Data: Aprile 2016	Data:		

COMMESSA LOTTO FASE ENTE TIPO DOC. OPERA/DISCIPLINA PROGR. REV.

IN0D 02 D I2 P6 AR0000 204 D

ATI bonifica

VISTO ATI BONIFICA
Firma: Ing. F.P. Bocchetto
Data: Aprile 2016

Rev.	Descrizione	Redatto	Data	Verificato	Data	Approvato	Data	Autorizzato
A	Emissione	Ing. V. Menacora Ing. F. Mura	Giugno 2015	Ing. C. Clero	Giugno 2015	Ing. R. Sciarra	Giugno 2015	Ing. F.P. Bocchetto
B	Revisione	Ing. V. Menacora Ing. F. Mura	Agosto 2015	Ing. C. Clero	Agosto 2015	Ing. R. Sciarra	Agosto 2015	
C	Nuova emissione	Ing. V. Menacora Ing. F. Mura	Settembre 2015	Ing. C. Clero	Settembre 2015	Ing. R. Sciarra	Settembre 2015	
D	Revisione MATTM (Prot.0001350/CTVA 14/04/16)	Ing. V. Menacora Ing. F. Mura	Aprile 2016	Ing. C. Clero	Aprile 2016	Ing. R. Sciarra	Aprile 2016	Data: Aprile 2016

File: IN0D02D2P6AR0000204D_00A.DWG CUP: J41E9100000009 n. Etab.:
CIG: 3320049F17