


ARCHITETTURA DEI SISTEMI RADIO TERRA-TRENO (GSM-R) LUNGO LINEA

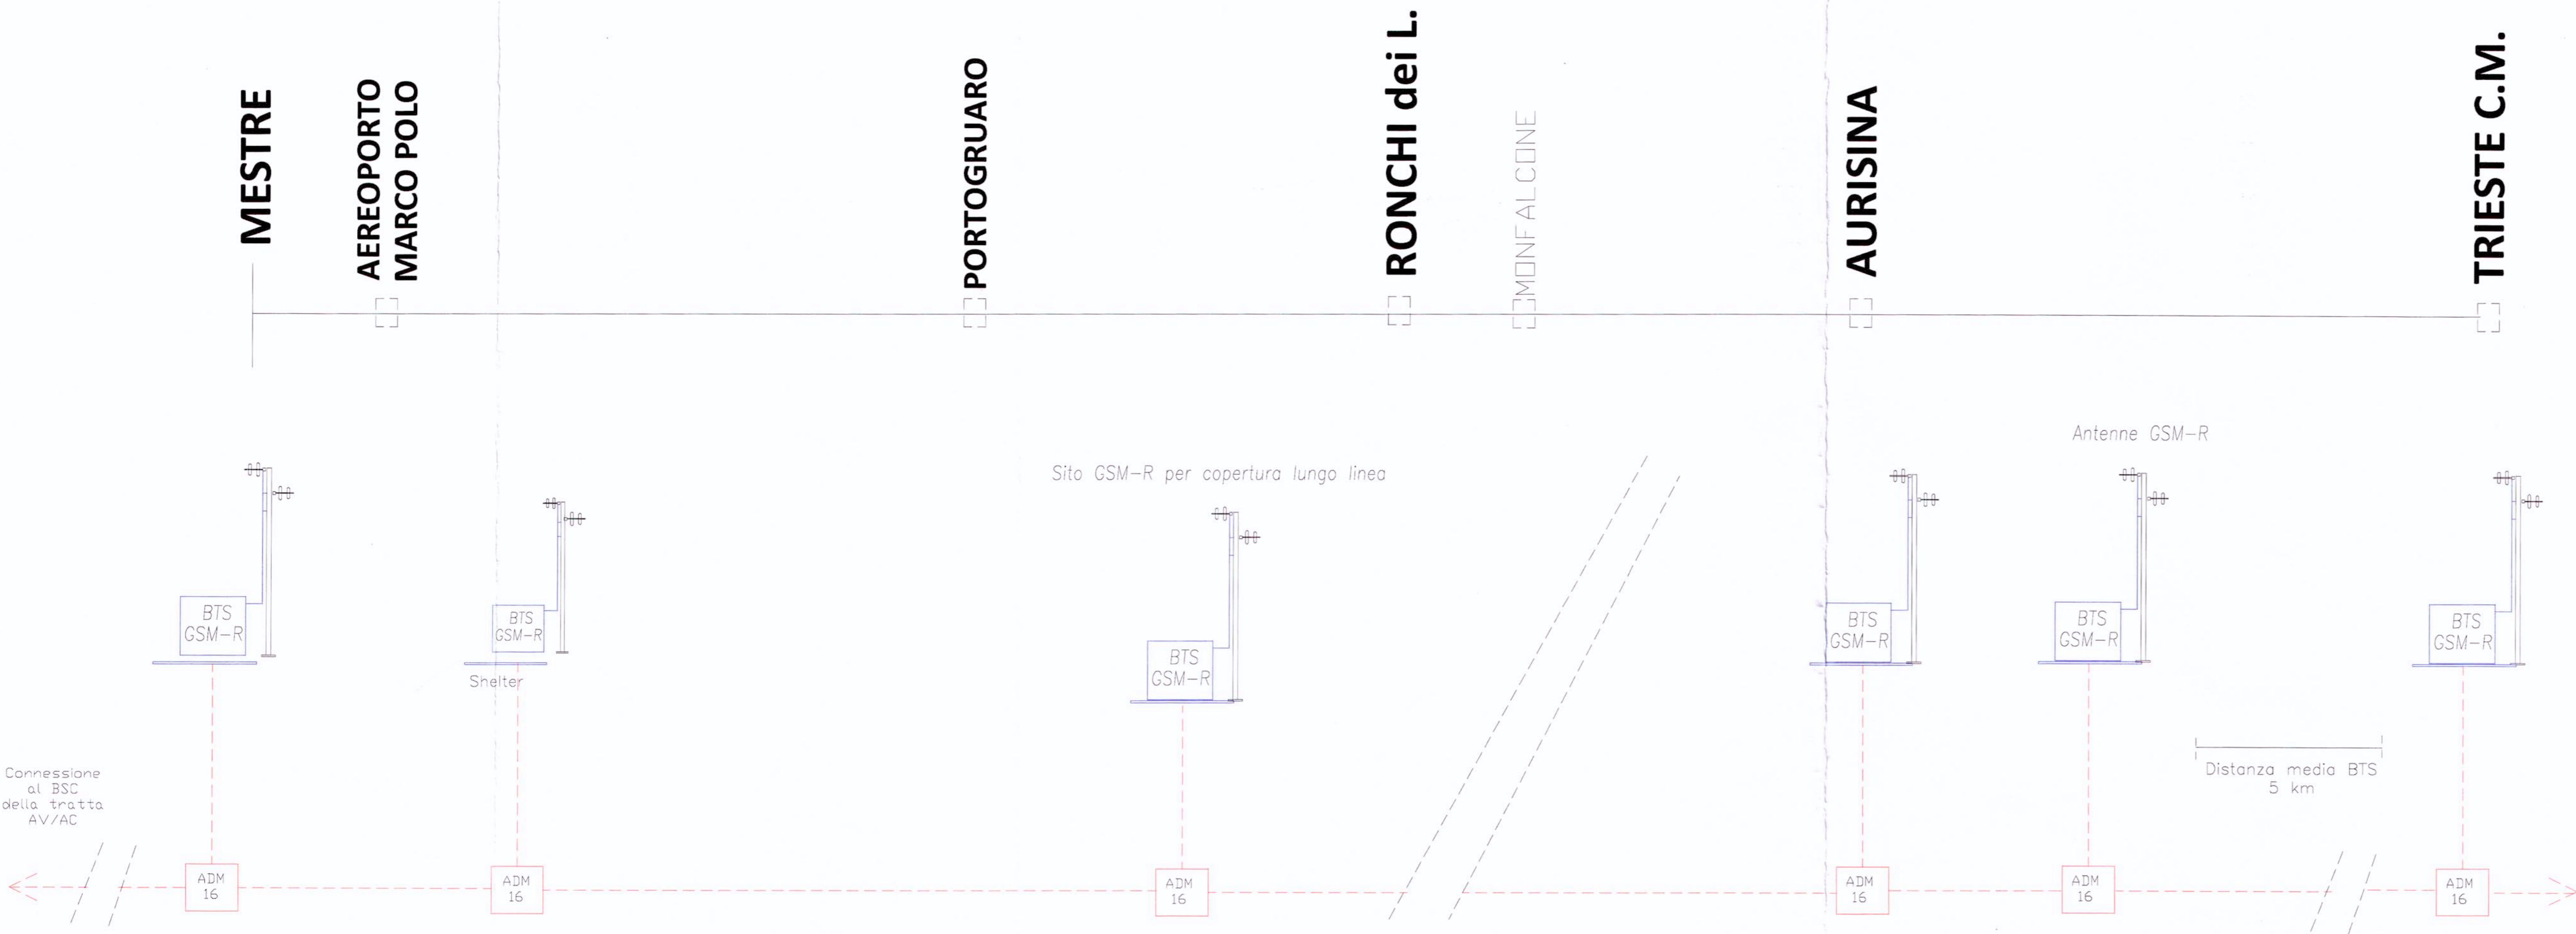

COMMITTENTE:



PROGETTAZIONE:



U.O.: TELECOMUNICAZIONI

PROGETTO PRELIMINARE

NUOVA LINEA AV/AC VENEZIA - TRIESTE
TRATTA PORTOGRUARO - RONCHI DEI LEGIONARI

Architettura del sistema radio terra-treno (GSM-R)

SCALA :

--	--

COMMESSA LOTTO FASE ENTE TIPO DOC. OPERA/DISCIPLINA Progr. REV.

L346 00 R 58 AX TT0000 001 A

Revis.	Descrizione	Redatto	Data	Verificato	Data	Approvato	Data	Autorizzato	Data
A	Emissione Esecutiva	S. Bonato	10/11/10	L. Storari	12/11/10	FOCHESATO	15/11/10	M. Russo	15/11/10

File: L34600R58AXTT0000001A.dwg n. Etab. 453



Questo progetto è cofinanziato dalla Comunità Europea