

GENERALE


- Confini comunali
 - Confini provinciali
 - Tracciato PD
 - Elettrodotti PD
 - Cavidotto PD
 - Autostrada
 - Linea ferroviaria esistente
 - Elettrodotti esistenti
 - Corsi d'acqua
 - Viabilità Principale
 - Viabilità Secondaria
 - Piste lungolinea

CB - Cantiere Base
CA - Cantiere Armamento
CO - Cantiere Operativo
CI - Cantiere Industriale
AT - Area Tecnica

PUNTI DI MONITORAGGIO
 Fauna FAU-XX-YY-n'(ZZZ)
 Vegetazione e Flora VEF-XX-YY-n'(ZZZ)
 Paesaggio PAE-XX-YY-n'(ZZZ)

FASI
 Ante Operam
 Corso d'Opera
 Post Operam

Componente	Metodica (XX)	Comune (YY)
VEF (Vegetazione e Flora)	01 - Campionamento floristico	ZE (Zevio) (Montebelluno Vicentino) (Montebelluno Vicentino) (Av. (Albionice Vicentino))
	02 - Bilancio floristico	
	03 - Bilancio floristico	
	04 - Metodo dei traccati dinamici	
	05 - Metodo dei traccati dinamici	
FAU (Fauna)	01 (Automa) - traccati di identificazione diretta (visivo) e indiretta (sonoro)	
	02 (Automa) - traccati di identificazione diretta (visivo) e indiretta (sonoro)	
	03 (Automa) - traccati di identificazione diretta (visivo)	
	04 (Chironteri) - traccati con l'utilizzo del bot-detector	
	05 (Lepidopteri diurni) - traccati con l'utilizzo di retine entomologiche	
06 (Passaggi fauna) - Monitoraggio mediante fototrappole		
Ecosistemi	Non si prevede di effettuare campionamenti specifici, ma si utilizzerà i dati derivanti dalle analisi sulle componenti floristiche, vegetazionali e faunistiche.	
PAE (Paesaggio)	RF-Risorse Fotografiche	

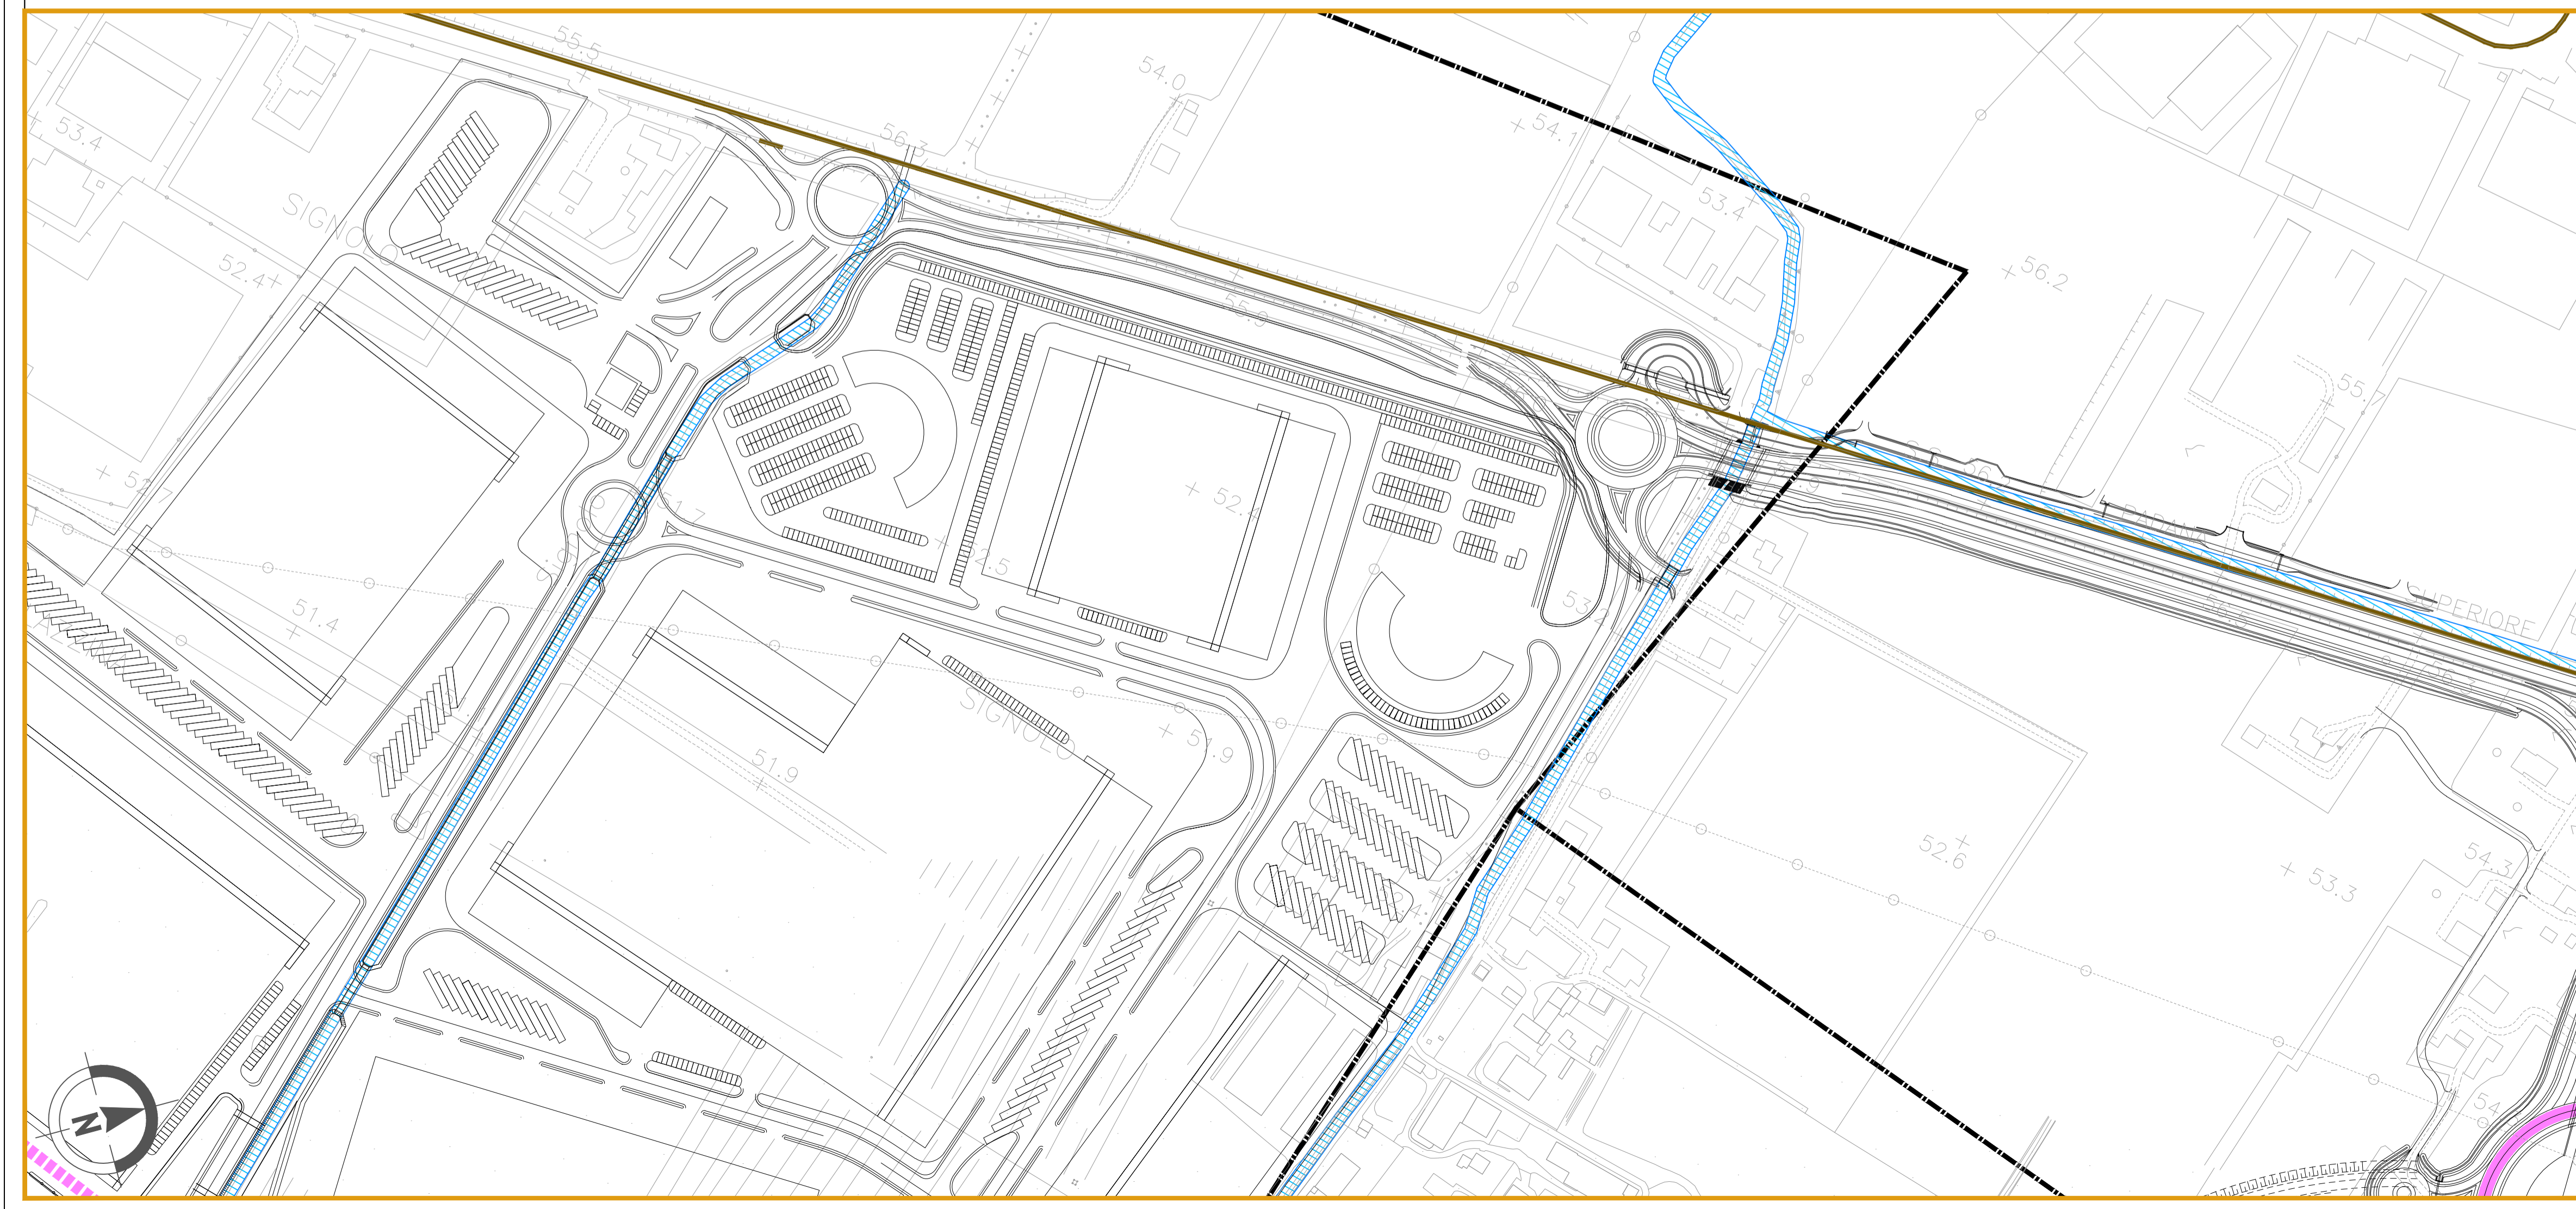

COMMITTENTE: **RETE FERROVIARIA ITALIANA**
GRUPPO FERROVIE DELLO STATO ITALIANO

ALTA SORVEGLIANZA: **ITALFERR**
GRUPPO FERROVIE DELLO STATO ITALIANO

GENERAL CONTRACTOR: **Conorzio IricAV Due**

INFRASTRUTTURE FERROVIARIE STRATEGICHE DEFINITE DALLA LEGGE OBIETTIVO N. 443/01

PROGETTO DEFINITIVO

LINEA AV/AC VERONA - PADOVA
SUB TRATTA VERONA - VICENZA
2° SUB LOTTO MONTEBELLO VICENTINO - BIVIO VICENZA

PIANO DI MONITORAGGIO AMBIENTALE
PLANIMETRIE
PLANIMETRIA UBICAZIONE PUNTI DI MISURA - COMPONENTI VEGETAZIONE E FLORA FAUNA, ECOSISTEMI E PAESAGGIO - TAV.3/9

GENERAL CONTRACTOR		ITALFERR S.p.A.		SCALA: 1:2000
ATI bonifica IL PROGETTISTA INTEGRATORE Franco Pardo Bocchetto Via Cavour 104 37019 Montebelluno (VI) settorio Civ. Ingegneria e Ambientale	CONSORZIO IRICAV DUE il Direttore	Data: Aprile 2016	Data:	

COMMESSA	LOTTO	FASE	ENTE	TIPO DOC.	OPERA/DISCIPLINA	PROGR.	REV.
IN0D	02	D	I2	P6	TA00000	203	D

ATI bonifica		Firma Ing. F. P. Bocchetto		Data Aprile 2016				
Progettazione:								
Rev.	Descrizione	Redatto	Data	Verificato	Data	Approvato	Data	Autorizzato
A	Emissione	Ing. G. Sciarro Ing. M. Cresti	Giugno 2016	Ing. G. Clario	Giugno 2016	Ing. G. Sciarro	Giugno 2016	Ing. F. P. Bocchetto
B	Revisione	Ing. G. Sciarro Ing. M. Cresti	Agosto 2016	Ing. G. Clario	Agosto 2016	Ing. G. Sciarro	Agosto 2016	
C	Nuova emissione	Ing. G. Sciarro Ing. M. Cresti	Settembre 2016	Ing. G. Clario	Settembre 2016	Ing. G. Sciarro	Settembre 2016	
D	Revisione MATTM (Prot.0001350/CTVA 14/04/16)	Ing. G. Sciarro Ing. M. Cresti	Aprile 2016	Ing. G. Clario	Aprile 2016	Ing. G. Sciarro	Aprile 2016	Data: Aprile 2016

File: IN0D02D2P6TA0000203D_00A.DWG CUP: J41E91000000009 n. Etab.:
CIG: 3320049F17