

GENERALE

- Confini comunali
- Confini provinciali
- Tracciato PD
- Elettrodoti PD
- Cavidotto PD
- Autostrada
- Linea ferroviaria esistente
- Elettrodoti esistenti
- CB - Cantiere Base
- CA - Cantiere Armamento
- CO - Cantiere Operativo
- CI - Cantiere Industriale
- AT - Area Tecnica
- Corsi d'acqua
- Viabilità Principale
- Viabilità Secondaria
- Piste lungilinea


PUNTI DI MONITORAGGIO

- Fauna FAU-XX-YY-n'(ZZZ)
- Vegetazione e Flora VEF-XX-YY-n'(ZZZ)
- Paesaggio PAE-XX-YY-n'(ZZZ)

FASI

- Ante Operam
- Corso d'Opera
- Post Operam

Componente	Metodica (XX)	Comune (YY)
VEF (Vegetazione e Flora)	01 - Cambiamento floristico	ZE (Zevio) - Montebelluna (Vicenza) - Bivio (Montebelluna Vicentino) - Av. (Montebelluna Vicentino)
	02 - Stato floristico	
FAU (Fauna)	01 (Automa) - transeunti di identificazione diretta (visiva) e indiretta (sonora)	
	02 (Autma) - transeunti di identificazione diretta (visiva) e indiretta (sonora)	
	03 (Passo) - transeunti di identificazione diretta (visiva)	
	04 (Chiroteri) - transeunti con l'utilizzo del bot-detector	
	05 (Lepidopteri diurni) - transeunti con l'utilizzo di retine entomologiche	
07 (Passaggi fauna) - Monitoraggio mediante fototrappole		
Ecosistemi	Non si prevede di effettuare componenti specifici, ma si utilizza i dati derivanti dalle analisi sulle componenti floristiche, vegetazionali e faunistiche.	
PAE (Paesaggio)	RF-Spazio Fotografico	

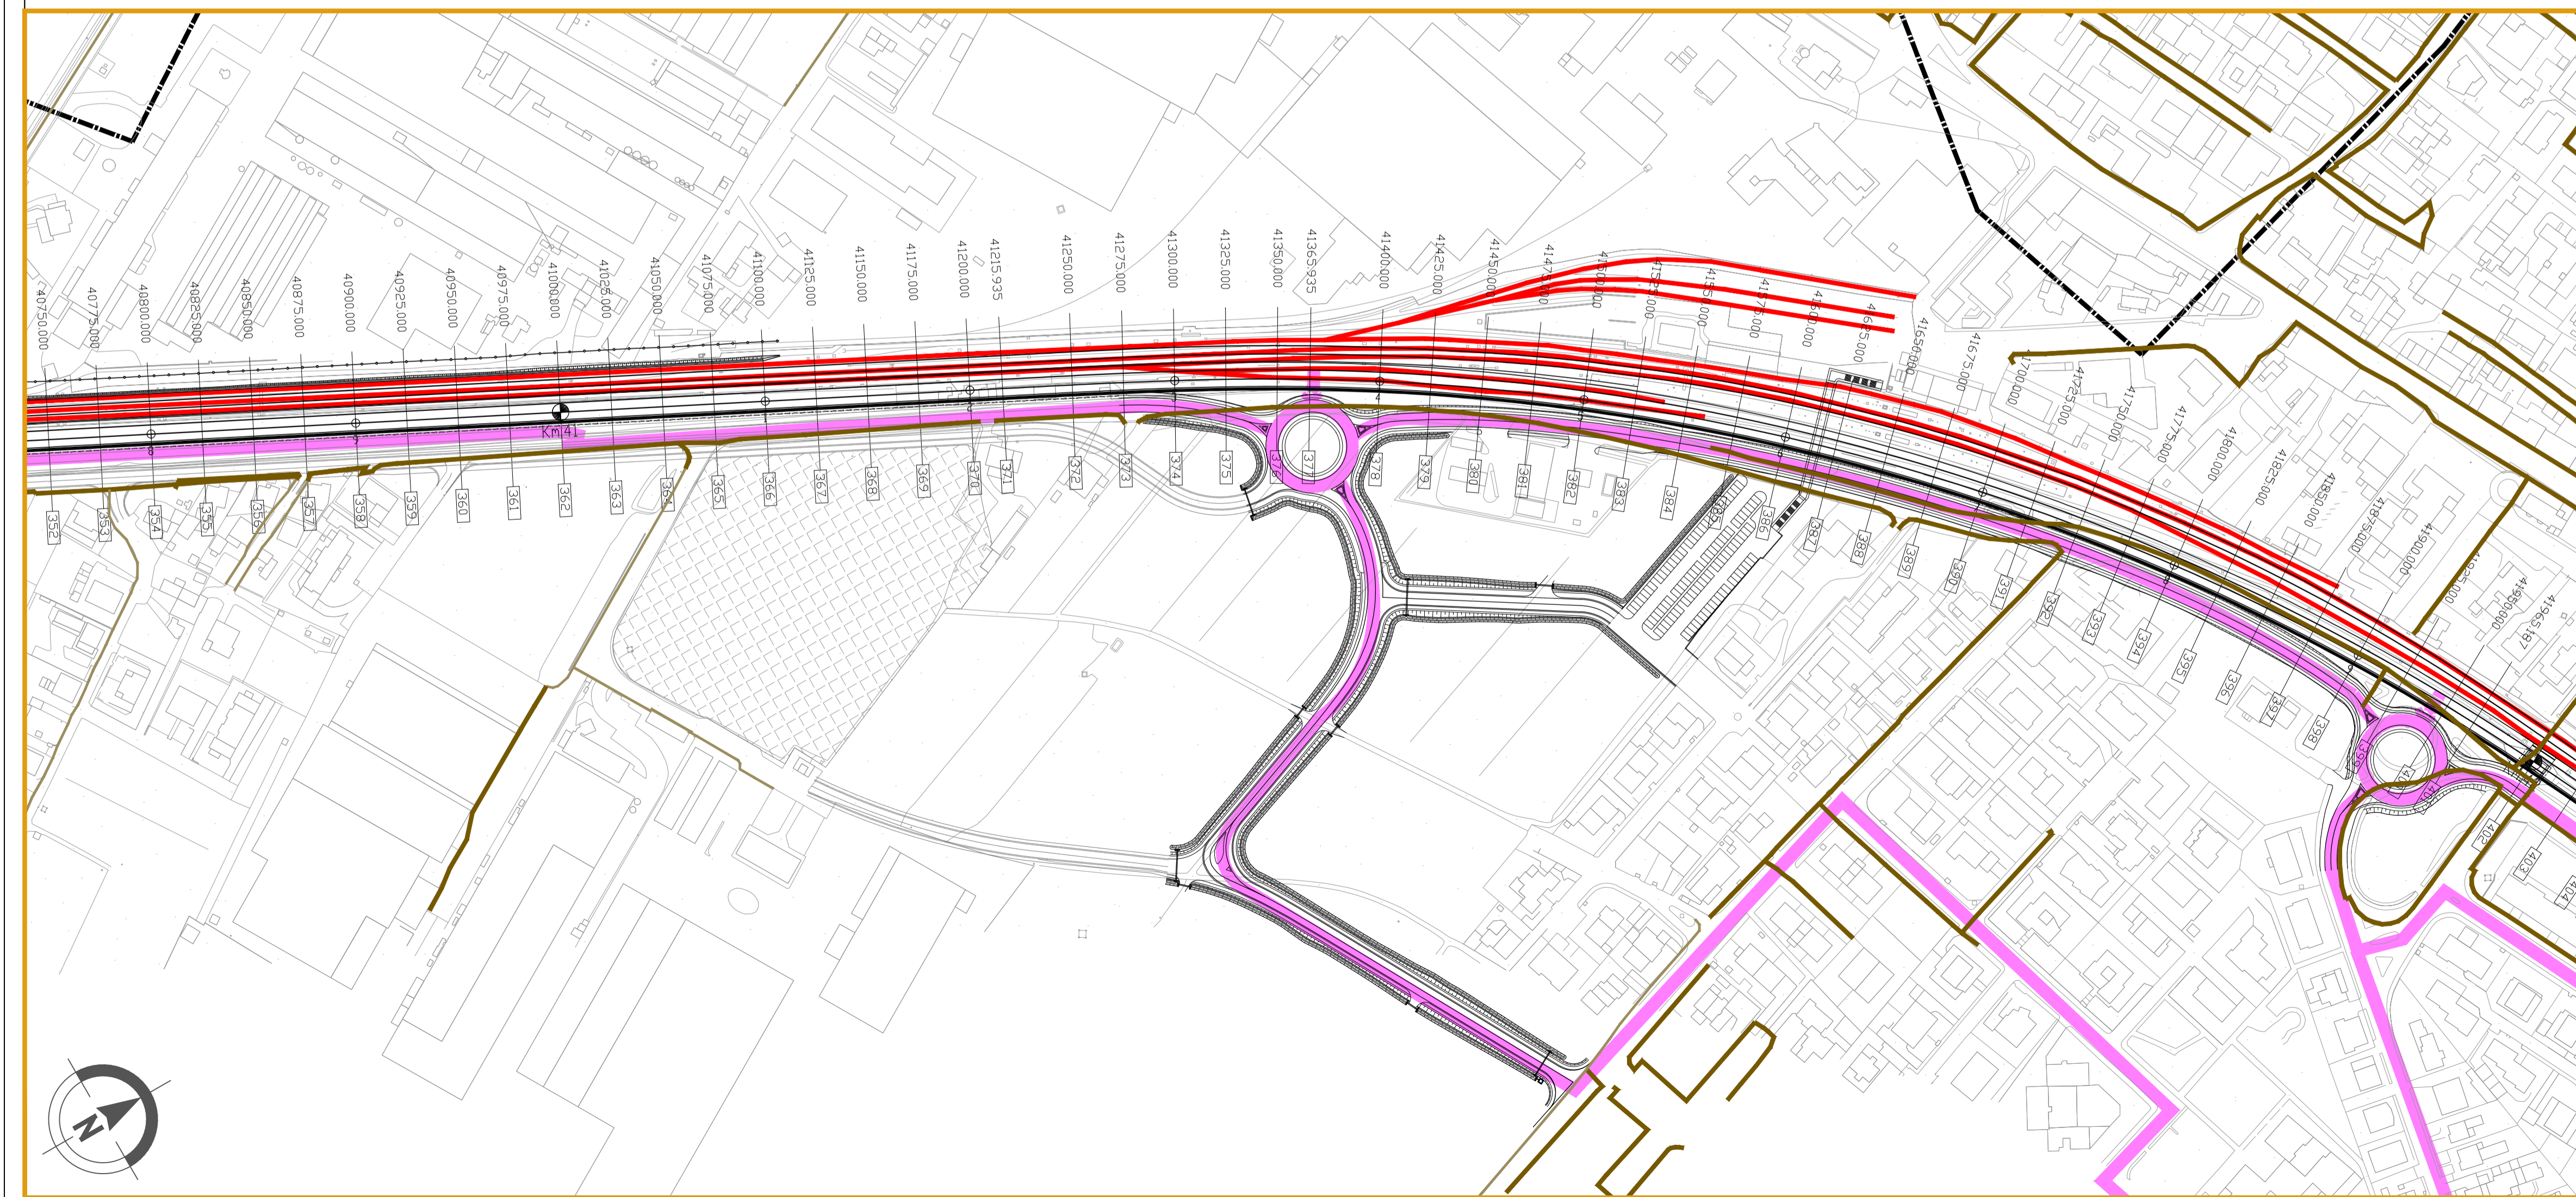

COMMITTENTE: **RETE FERROVIARIA ITALIANA**
GRUPPO FERROVIE DELLO STATO ITALIANO

ALTA SORVEGLIANZA: **ITALFERR**
GRUPPO FERROVIE DELLO STATO ITALIANO

GENERAL CONTRACTOR: **Consorzio IricAV Due**

INFRASTRUTTURE FERROVIARIE STRATEGICHE DEFINITE DALLA LEGGE OBIETTIVO N. 443/01

PROGETTO DEFINITIVO

LINEA AVIAC VERONA - PADOVA
SUB TRATTA VERONA - VICENZA
2° SUB LOTTO MONTEBELLO VICENTINO - BIVIO VICENZA

PIANO DI MONITORAGGIO AMBIENTALE
PLANIMETRIE
PLANIMETRIA UBICAZIONE PUNTI DI MISURA - COMPONENTI VEGETAZIONE E FLORA FAUNA, ECOSISTEMI E PAESAGGIO - TAV.6/9

GENERAL CONTRACTOR		ITALFERR S.p.A.		SCALA : 1:2000
ATI bonifica IL PROGETTISTA INTEGRATORE Franco Pirota Bocchetto Viale dell'Industria 100 Provincia di Roma 00144 - Roma - Italia settorio Civita e Ambientale	CONSORZIO IRICAV DUE il Direttore			
Data: Aprile 2016	Data: Aprile 2016			

COMMESSA	LOTTO	FASE	ENTE	TIPO DOC.	OPERA/DISCIPLINA	PROGR.	REV.
I	N	0	2	D	I	2	P
T	A	0	0	0	0	0	0
						2	0
						6	D

ATI bonifica		VISTO ATI BONIFICA	
Progettazione:		Firma	
Rev.	Descrizione	Redatto	Data
A	Emissione	Ing. G. Bocchetto	Giugno 2016
B	Revisione	Ing. G. Bocchetto	Agosto 2016
C	Nuova emissione	Ing. G. Bocchetto	Settembre 2016
D	Revisione MATM (Prot.0001350/CTVA 14/04/16)	Ing. G. Bocchetto	Aprile 2016

File: I:\NOD02\2\2P6\TA0000206D_00A.DWG CUP: J41E9100000009 n. Elab.:
CIG: 3320049F17