



 

LOTTO 3 19+459 - 32+525	CANTIERE	DENOMINAZIONE	PROGR.	SUPERFICIE	STOCCAGGIO FANGHI	STOCCAGGIO TERRE/VEGETALE	IMPIANTO BETONAGGIO	IMPIANTO PREFABBRICAZIONE	AREA OPERATIVA ANNESSA	STOCCAGGIO MATERIALE
	C.O. 3.1	Cantiere Operativo Alpi	21+000	51.524 mq	X		X	X		X
	C.O. 3.2	Cantiere Industriale Benificio	22+400	36.210 mq	X		X		C.O. 3.3	X
	C.O. 3.4	Cantiere Operativo Benificio	25+700	43.680 mq	X	X				X
	C.B. 3.5	Campo Base Longo	29+000	45.130 mq						

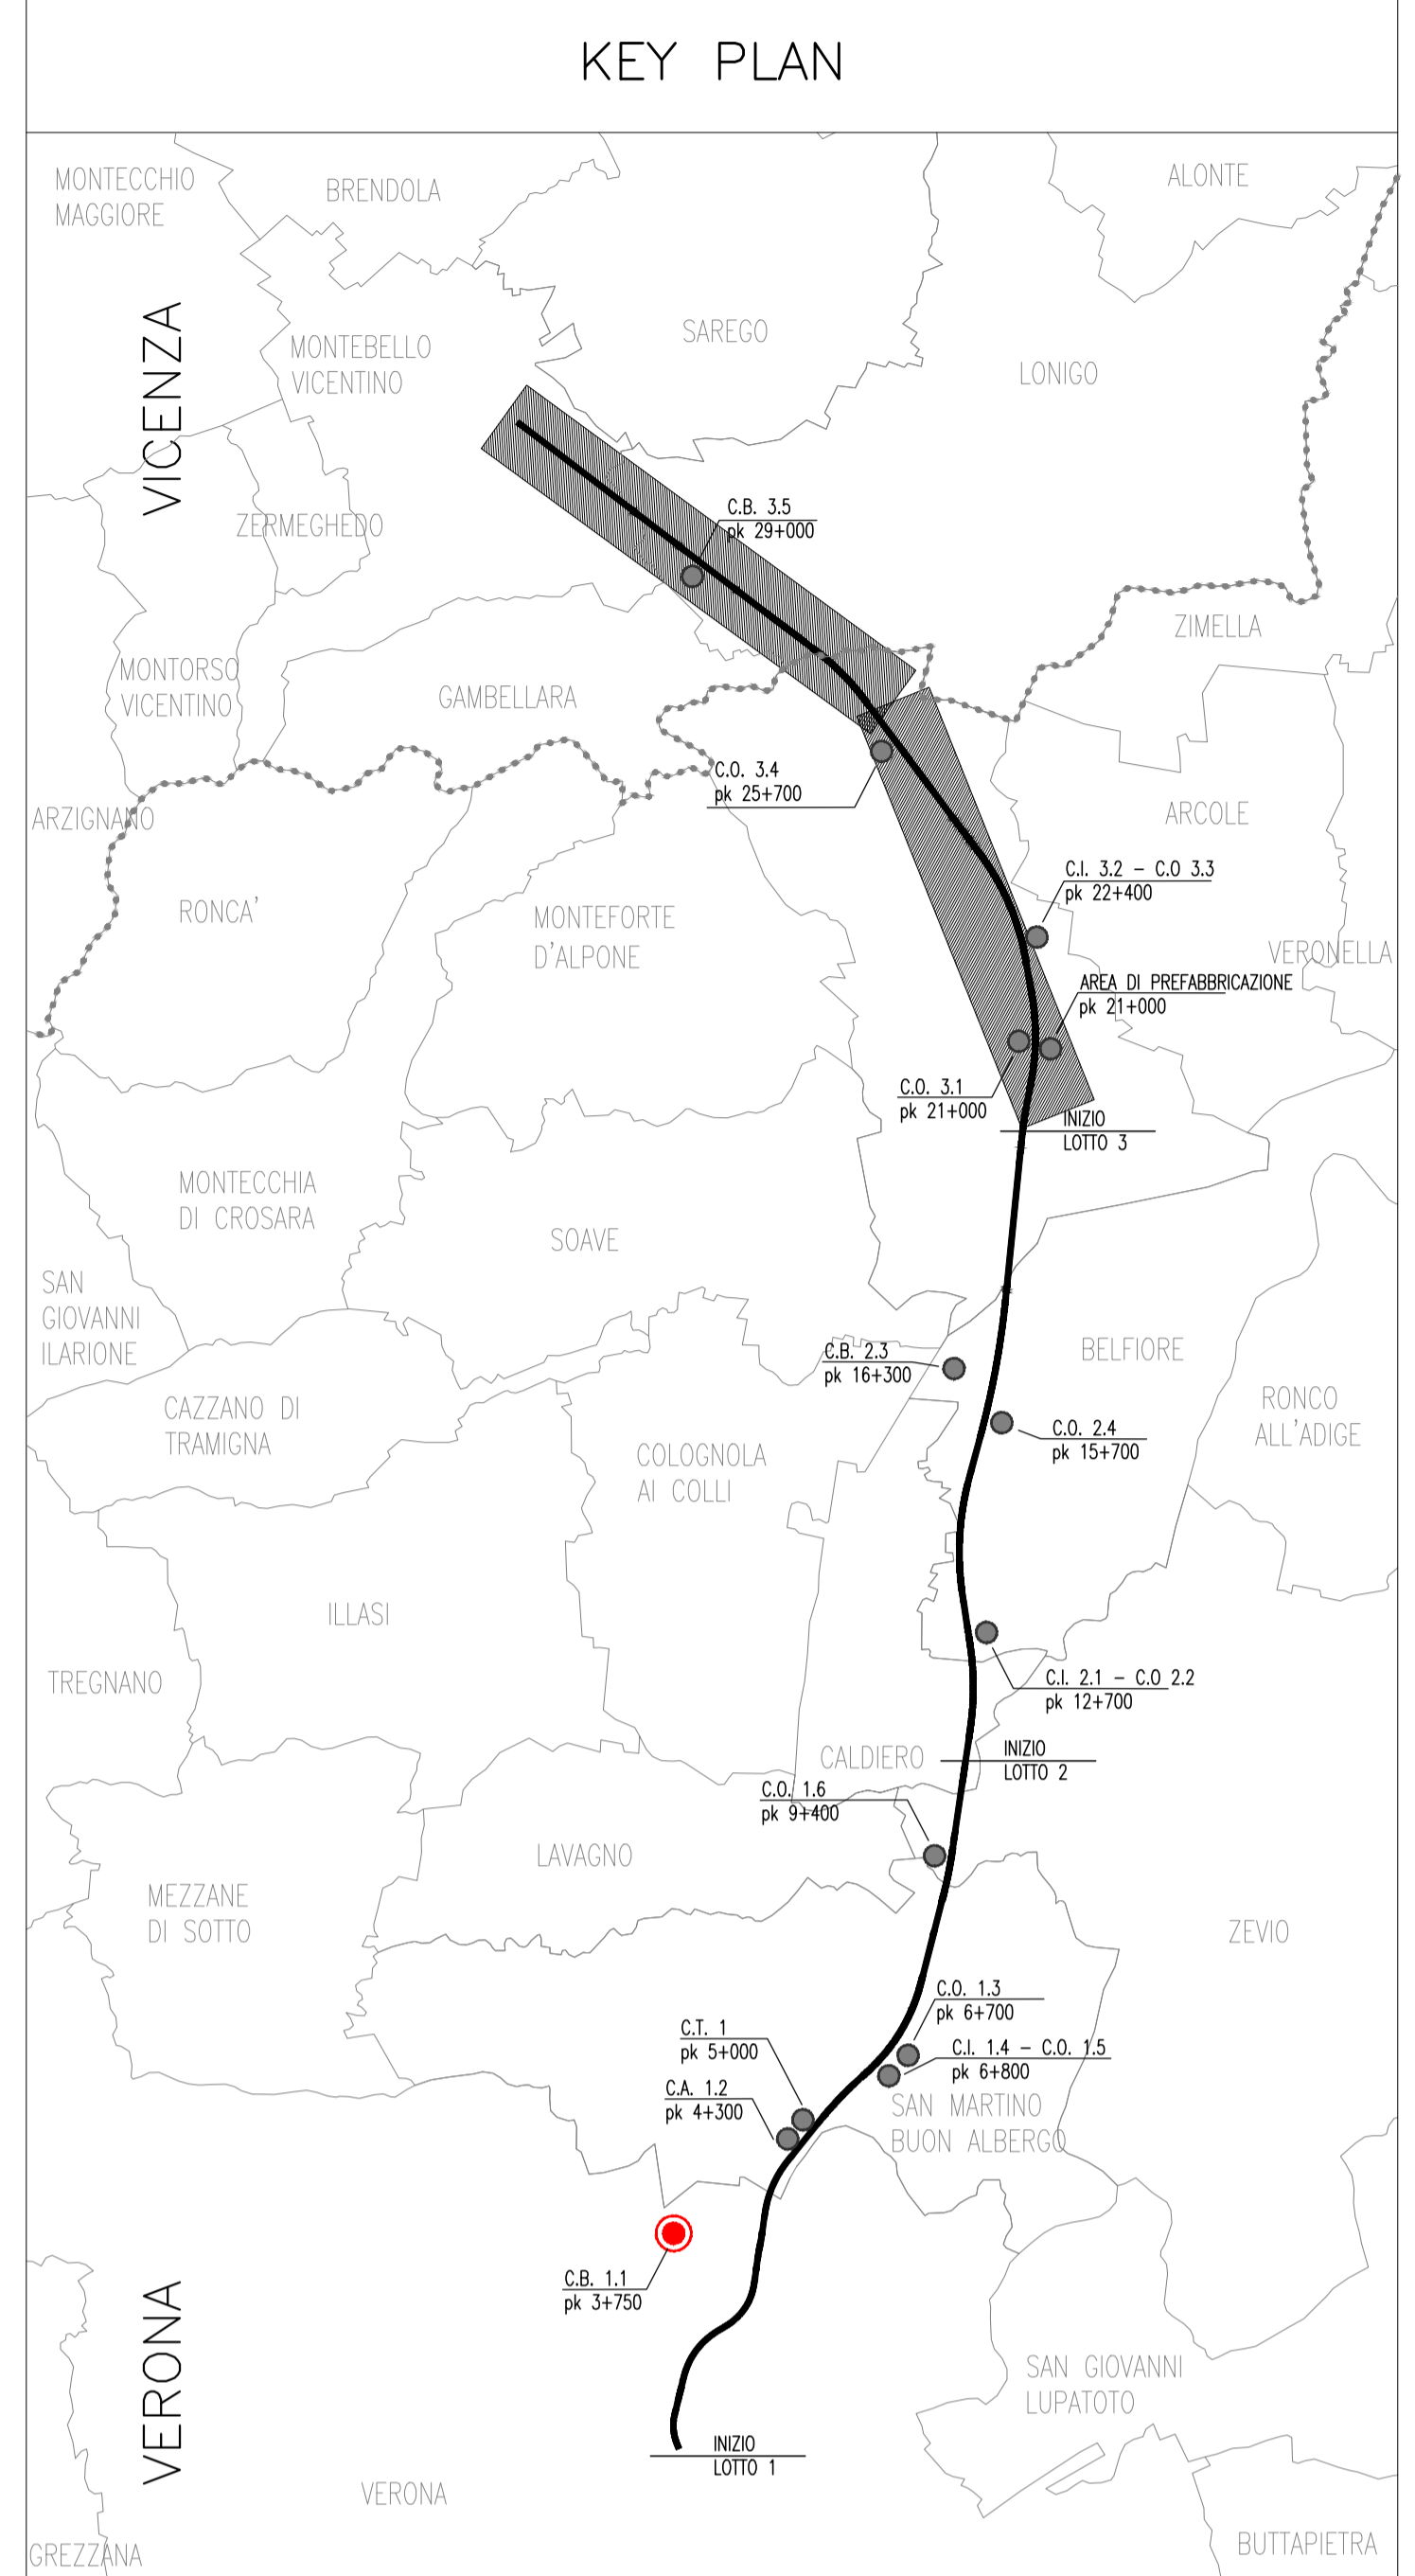

LEGENDA

CANTIERI BIKE	ALLINEAMENTO 'VIAVELITA' ESISTENTE
CANTIERI DI ARRIAMENTO	ALLINEAMENTO 'VIAVELITA' ESISTENTE' ORIGINARIA ESISTENTE
CANTIERI TECNOLOGICI	ALLINEAMENTO 'VIAVELITA' ESISTENTE' ORIGINARIA ESISTENTE' DOPPO INTERVENTI DI PROGETTO
CANTIERI INDUSTRIALI - OPERATIVI	NUOVA ROTAZIONE PER INTERSEZIONE ESISTENTE DI CANTIERE CON 'VIAVELITA' ESISTENTE
CANTIERI OPERATIVI	TRACCIATO DI PROGETTO ED OPERE CONNESSE
ACCESSO CANTIERE	
SOLIDA PISTA DI CANTIERE LUNGOLINEA	
SOLIDA PISTA TEMPORANEA DI CANTIERE LUNGOLINEA	

COMMITTENTE: **RFI** RETE FERROVIARIA ITALIANA GRUPPO FERROVIE DELLO STATO ITALIANE

ALTA SORVEGLIANZA: **ITALFERRA** CONSORZIO IRI/4V D&E

GENERAL CONTRACTOR: **ATI bonifica**

INFRASTRUTTURE FERROVIARIE STRATEGICHE DEFINITE DALLA LEGGE OBIETTIVO N. 443/01

PROGETTO DEFINITIVO

LINEA AV/AC VERONA - PADOVA
SUB TRATTA VERONA - VICENZA
1° SUB LOTTO VERONA - MONTEBELLO VICENTINO

DISEGNO: CANTIERIZZAZIONE: ITINERARI E 'VIAVELITA'
 PLANIMETRIA AREE DI CANTIERE, PISTA LUNGOLINEA E ACCESSO AI CANTIERI - TAV. 33

GENERAL CONTRACTOR: **ATI bonifica** / **CONSORZIO IRI/4V D&E** / **ITALFERRA S.p.A.**

SCALA: 1:5000

DATA: Aprile 2016

COMMESSA: **IN0D 00 D 112 P5 CA0001 003 D**

VISTO ATI BONIFICA		Data	
Progettazione	Verifica	Ing. P. Boccardo	Aprile 2016
A	EMMISSIONE	F. Farini	10/04/16
B	EMMISSIONE	F. Farini	10/04/16
C	REVISIONE/PROVA/INFORMAZIONE/STIPES	F. Farini	10/04/16
D	PROVA FINITIVA (PROVA DEFINITIVA)	F. Farini	10/04/16

File: R00000PSCA0010003.DWG | CLIP: J41E9100000009 | n. Em.: 3300049P17