

GENERALE

— Confine Comunale — Confine Provinciale

■ Edifici da demolire

CANTIERIZZAZIONE

■ Area Tecnica (A.T.) ■ Cantiere Operativo (C.O.)

■ Campo Base (C.B.) ■ Impianti Industriali (C.I.)

■ Cantiere Armamento (C.A.)

▬ Nuova pista di cantiere lungilinea ▬ Utilizzo viabilità ordinaria dopo interventi di progetto

▬ Nuova pista temporanea di cantiere lungilinea ▬ Nuova rotondella per intersezione pista di cantiere con viabilità esistente

▬ Allargamento viabilità esistente

▬ Utilizzo viabilità ordinaria esistente

TIPOLOGIA INTERVENTI DI MITIGAZIONE

▬ Barriera di cantiere (con funzione antipolvere)


▬ Barriera mobile (con funzione antipolvere)

▬ Barriera esistente

○ BM-XX XX - N° progressivo per barriera mobile

▬ Dune esterne con funzione di barriere antipolvere

▬ Dune interne con funzione di barriere antipolvere

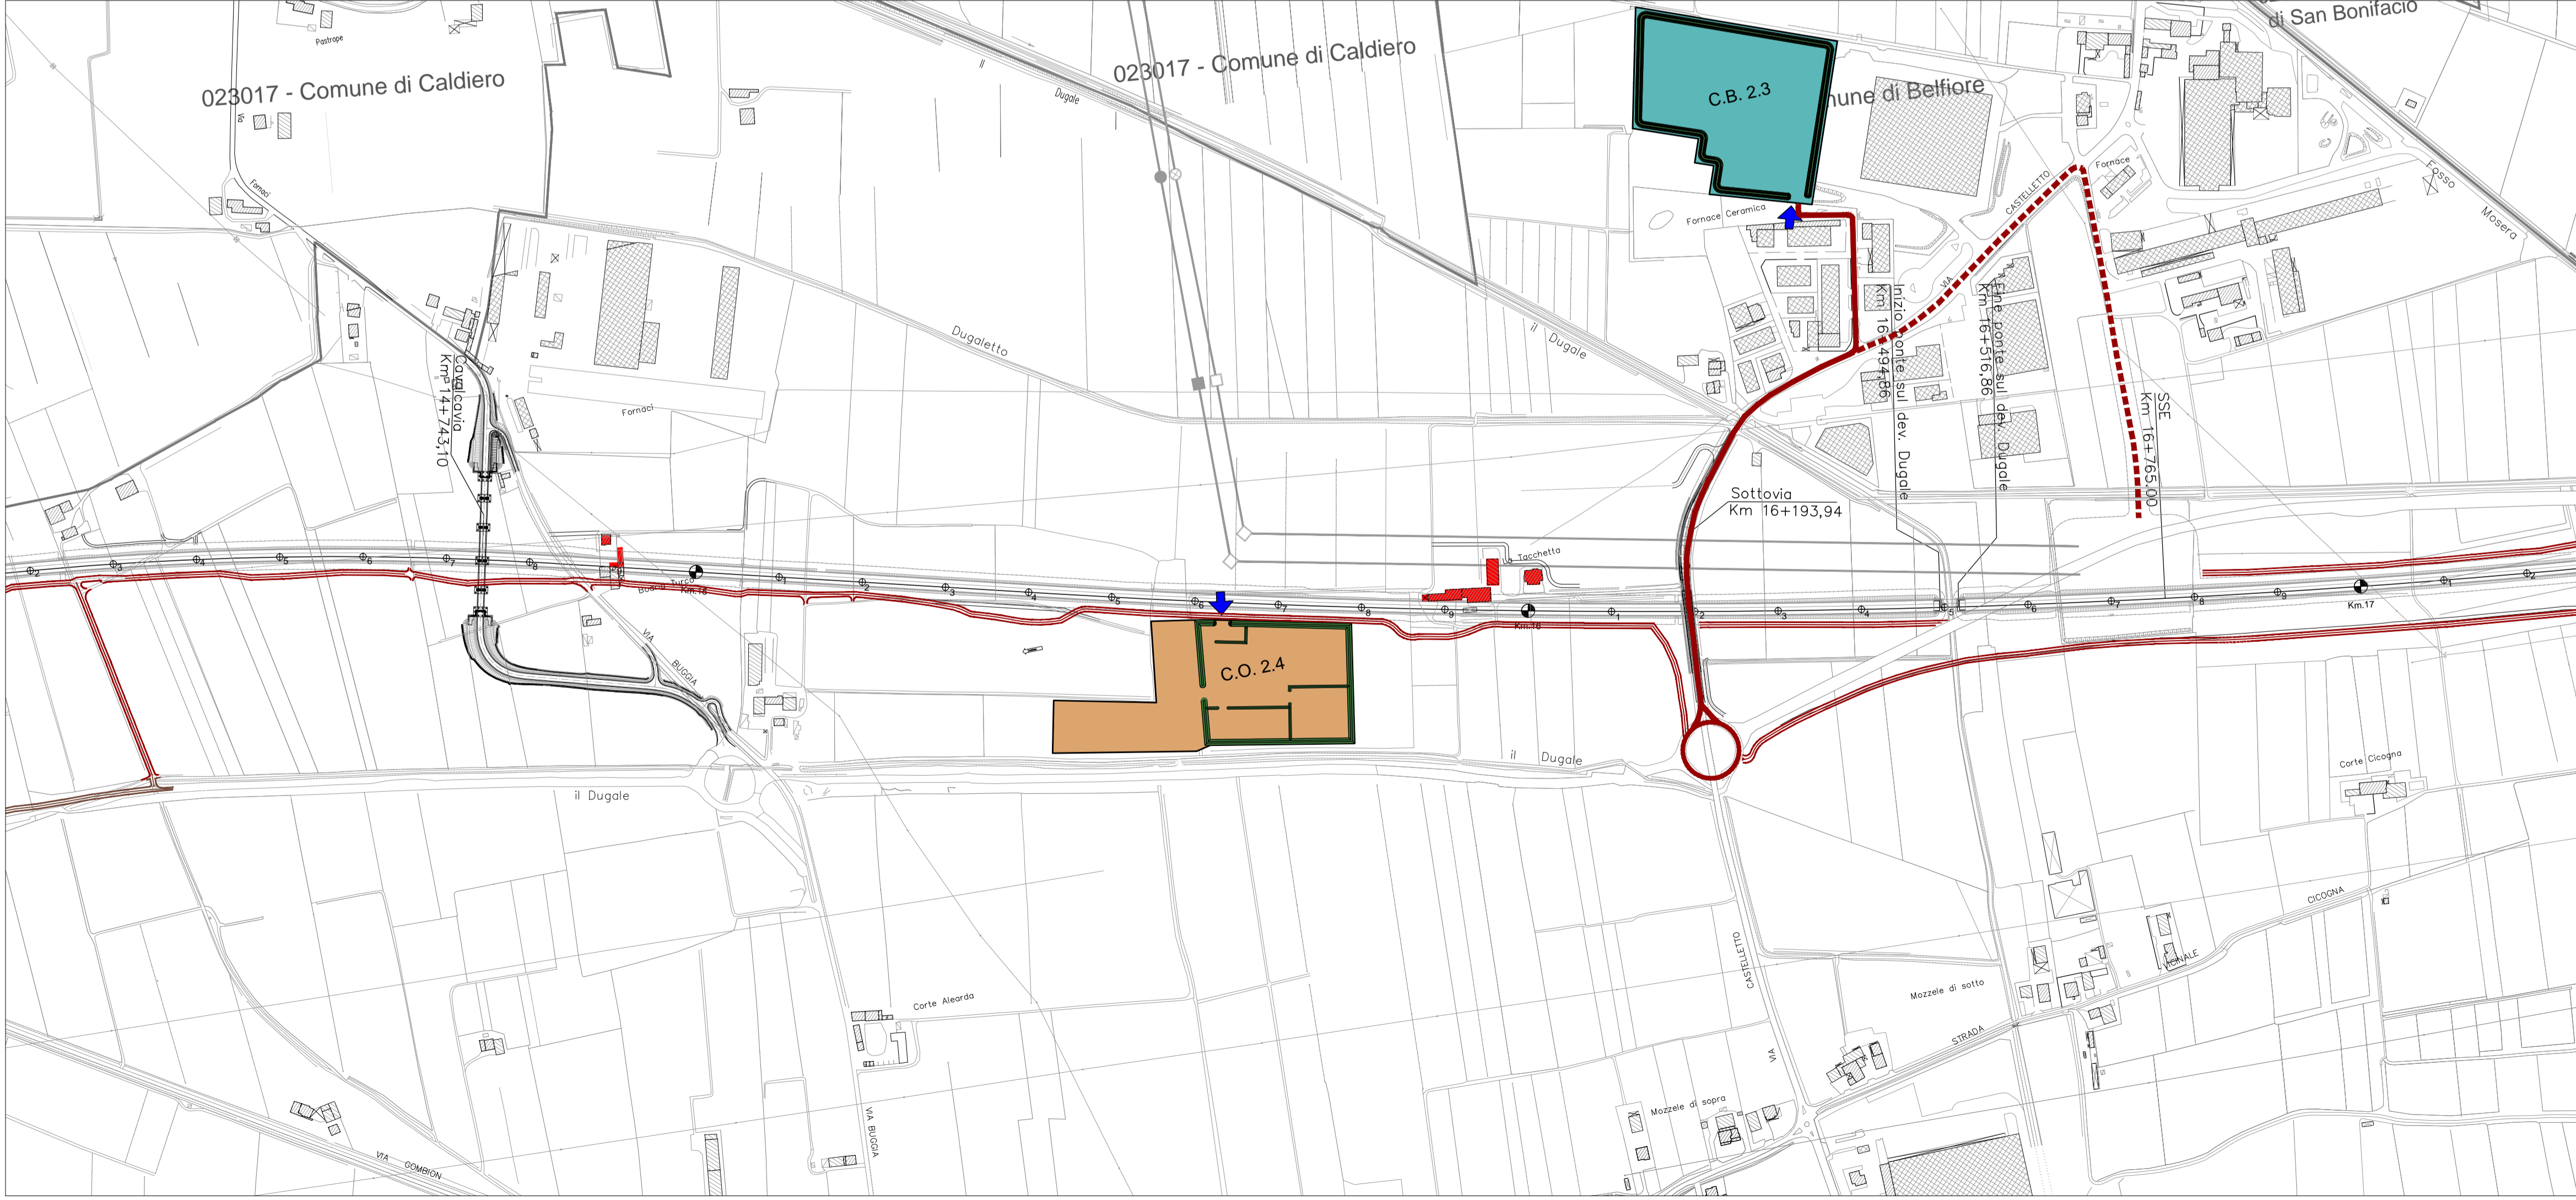

COMMITTENTE: **RFI** RETE FERROVIARIA ITALIANA GRUPPO FERROVIE DELLO STATO ITALIANE

ALTA SORVEGLIANZA: **ITALFERR** GRUPPO FERROVIE DELLO STATO ITALIANE

GENERAL CONTRACTOR: **Consorzio Iricav Due**

INFRASTRUTTURE FERROVIARIE STRATEGICHE DEFINITE DALLA LEGGE OBIETTIVO N. 443/01

PROGETTO DEFINITIVO

LINEA AV/AC VERONA - PADOVA

SUB TRATTA VERONA - VICENZA

1° SUB LOTTO VERONA - MONTEBELLO VICENTINO

CANTIERIZZAZIONE

MITIGAZIONI E RIPRISTINO AMBIENTALE

INTERVENTI DI MITIGAZIONE IN FASE DI CANTIERE - PLANIMETRIA TAV.3/6

GENERAL CONTRACTOR		ITALFERR S.p.A.		SCALA: 1:5000
ATI bonifica	CONSORZIO IRICAV DUE il Direttore	Data: Maggio 2016		
IL PROGETTISTA INTEGRATORE		Data: Maggio 2016		
Franco Parisio Bocchetto Isolotto all'Ordine degli Ingegneri della Provincia di Roma di P. 0044 - Sez. A settore Civile e Ambiente Data: Maggio 2016				

COMMESSA	LOTTO	FASE	ENTE	TIPO DOC.	OPERA/DISCIPLINA	PROGR.	REV.
IN0D	00	D	I2	P5	CA0001	030	D

ATI bonifica		Firma Ing. F. P. Bocchetto		Data Maggio 2016				
Progettazione:								
Rev.	Descrizione	Redatto	Data	Verificato	Data	Approvato	Data	Autorizzato
A	EMMISSIONE	Arch. Alais	Maggio 2016	Ing. Serpi	Maggio 2016	Dott. Abrami	Maggio 2016	Ing. F.P. Bocchetto
B	REVISIONE	Arch. Alais	Giugno 2016	Ing. Serpi	Giugno 2016	Dott. Abrami	Giugno 2016	
C	REVISIONE	C.Amati	07/2016	C.Caminiti	07/2016	F.P. Bocchetto	07/2016	
D	Revisione MATM (Prot.0001350/CTVA 14/04/16)	C.Amati	05/2016	C.Caminiti	05/2016	F.P. Bocchetto	05/2016	Data: Maggio 2016

File: IN000D12P5CA0001030D_00A.DWG CUP: J41E9100000009 n. Elab.:
CIG: 3320049F17