

### LEGENDA

**TIPOLOGIA RICETTORI**

- Edificio residenziale o assimilabile
- Edificio produttivo
- Edificio scolastico (sensibile)
- Edificio ospedaliero (sensibile)
- Edificio uffici o servizi
- Chiesa o cimitero

**SIMBOLOGIA**

- Barriera antirumore esistente
- Barriera antirumore prevista da P.R.A.
- Barriera antirumore di progetto
- Confine Comunale
- Confine Provinciale

**INFRASTRUTTURE FERROVIARIE DPR459/98**

Linea Storica e linea AV/AC in affiancamento

FASCIA A  
D=70dB(A)/N=60dB(A)

■ ■ ■

FASCIA B  
D=65dB(A)/N=55dB(A)

■ ■ ■

Linea AV/AC non affiancamento

FASCIA UNICA  
D=65dB(A)/N=55dB(A)

■ ■ ■

**INFRASTRUTTURE STRADALI DPR142/04**

FASCIA A  
D=70dB(A)/N=60dB(A)

■ ■ ■


FASCIA B  
D=65dB(A)/N=55dB(A)

■ ■ ■

**CROMATICITA' LIVELLI**

	<35
	35-40
	40-45
	45-50
	50-55
	55-60
	60-65
	65-70
	70-75
	75-80
	80-85

Propagazione dei livelli a 4 m dal suolo [dB(A)]

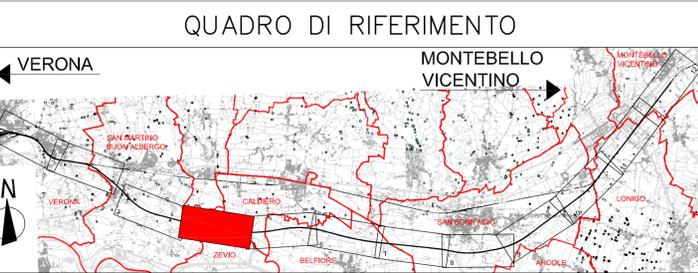

**COMMITTENTE:** **RETE FERROVIARIA ITALIANA**  
GRUPPO FERROVIE DELLO STATO ITALIANE

**ALTA SORVEGLIANZA:** **ITALFERR**  
GRUPPO FERROVIE DELLO STATO ITALIANE

**GENERAL CONTRACTOR:** **Conorzio Iricav Due**

**INFRASTRUTTURE FERROVIARIE STRATEGICHE DEFINITE DALLA LEGGE OBIETTIVO N. 443/01**

**PROGETTO DEFINITIVO**

**LINEA AV/AC VERONA - PADOVA**  
**SUB TRATTA VERONA - VICENZA**  
**1° SUB LOTTO VERONA - MONTEBELLO VICENTINO**

**DISEGNO**  
RUMORE: STUDIO ACUSTICO  
PLANIMETRIE: MEDIO PERIODO - MAPPE ISOFONICHE POST MITIGAZIONE TAV. 4 DI 12

<b>GENERAL CONTRACTOR</b>		<b>ITALFERR S.p.A.</b>		<b>SCALA:</b> 1:5000
<b>ATI bonifica</b>	CONSORZIO IRICAV DUE Il Direttore			
<b>IL PROGETTISTA INTEGRATORE</b>				
Franco Paolo Bocchetto Ingegnere iscritto all'Albo Ingegneri della Provincia di Roma al n. 1984 - S.p.A. settore Civil e Ambientale Data: Aprile 2016		Data: Aprile 2016		

COMMESSA	LOTTO	FASE	ENTE	TIPO DOC.	OPERA/DISCIPLINA	PROGR.	REV.
IN0D	00	D	I2	P5	IM0006	016	C

<b>ATI bonifica</b>		Firma		Data	
		Ing. F.P. Bocchetto		Aprile 2016	

Rev.	Descrizione	Redatto	Data	Verificato	Data	Approvato	Data	Autorizzato
A	EMISSIONE DEFINITIVA	Arch. Pierocchi	Maggio 2015	Ing. Serpi	Maggio 2015	Dot. Abrami	Maggio 2015	Ing. T. Bastianello
B	REVISIONE ISTRUTTORIA ITALFERR	Arch. Pierocchi	Luglio 2015	Ing. Serpi	Luglio 2015	Dot. Abrami	Luglio 2015	
C	Revisione MATM (Proc.0001350CTVA 14/04/16)	Ing. Galmali	Aprile 2016	Ing. Serpi	Aprile 2016	Arch. Pierocchi	Aprile 2016	

File: IN0D00D12P5IM0006016C\_00A.DWG    CUP: J41E91000000009    n. Elab.:  
CIG: 3320049F17