

**LEGENDA**

**CLASSIFICAZIONE ACUSTICA DEL TERRITORIO COMUNALE (LEGGE 26 ottobre 1995 n° 447 - D.P.C.M. 14 novembre 1997 n° 280)**

**DPCM 14 novembre 1997**

	CLASSE 1	Diurno	Notturno
	Limiti di emissione [dB(A)]	45	35
	Limiti di immissione [dB(A)]	50	40
	CLASSE 2	Diurno	Notturno
	Limiti di emissione [dB(A)]	50	40
	Limiti di immissione [dB(A)]	55	45
	CLASSE 3	Diurno	Notturno
	Limiti di emissione [dB(A)]	55	45
	Limiti di immissione [dB(A)]	60	50
	CLASSE 4	Diurno	Notturno
	Limiti di emissione [dB(A)]	60	50
	Limiti di immissione [dB(A)]	65	55
	CLASSE 5	Diurno	Notturno
	Limiti di emissione [dB(A)]	65	55
	Limiti di immissione [dB(A)]	70	60
	CLASSE 6	Diurno	Notturno
	Limiti di emissione [dB(A)]	65	65
	Limiti di immissione [dB(A)]	70	70
	FASCIA di ESENZIONE	Diurno	Notturno
	Limiti di emissione [dB(A)]	-	-
	Limiti di immissione [dB(A)]	-	-

**DPCM 18 novembre 1998 (traffico ferroviario)**


	FASCIA "A":	100 m dal binario
	Limiti di immissione [dB(A)]	Diurno Notturno
	(scuole, ospedali, case di cura)	55 40
	Limiti di immissione [dB(A)]	70 60
	FASCIA "B":	150 della fascia A
	Limiti di immissione [dB(A)]	Diurno Notturno
	(scuole, ospedali, case di cura)	55 40
	Limiti di immissione [dB(A)]	65 55

**INFRASTRUTTURE FERROVIARIE DPR459/98**

	FASCIA A	FASCIA B
	100m/150m/200m	50/100m/150m/200m
	FASCIA UNICA	100m/150m/200m

**SIMBOLOGIA**

- Linea Storica e linea AI/AC in affiancamento
- Linea AI/AC non affiancamento
- Confine Comunale
- Confine Provinciale
- Fascia di studio fino a 500 m
- Perimetro cantiere fisso

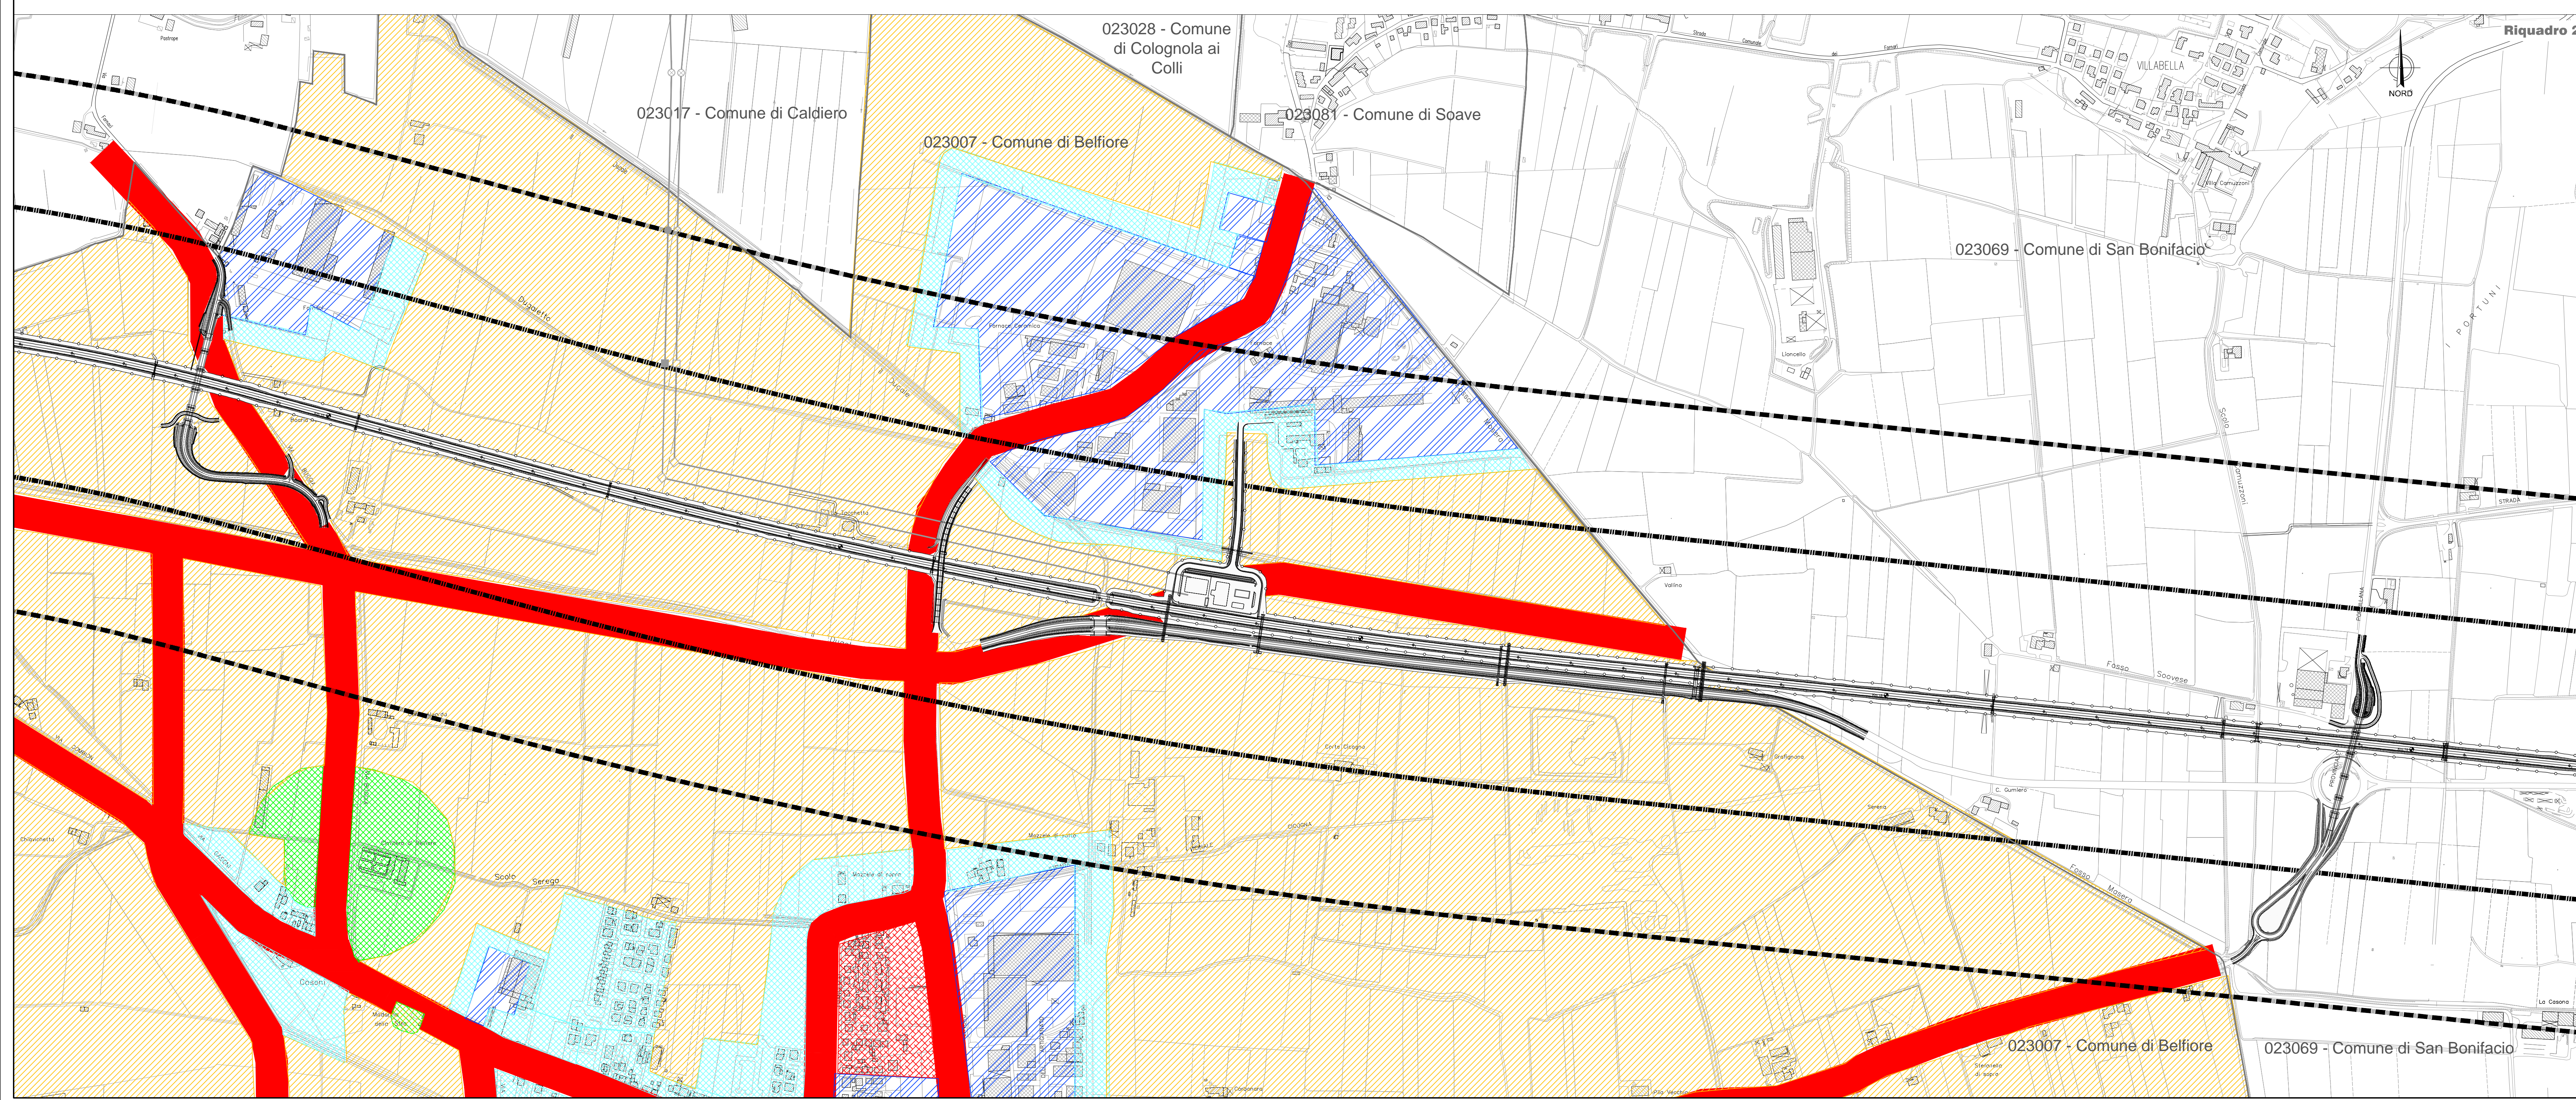

**QUADRO DI RIFERIMENTO**

VERONA MONTEBELLO VICENTINO

**COMMITTENTE:**

**ALTA SORVEGLIANZA:**

**GENERAL CONTRACTOR:**

**INFRASTRUTTURE FERROVIARIE STRATEGICHE DEFINITE DALLA LEGGE OBIETTIVO N. 443/01**

**PROGETTO DEFINITIVO**

**LINEA AVI/AC VERONA - PADOVA**  
**SUB TRATTA VERONA - VICENZA**  
**1° SUB LOTTO VERONA - MONTEBELLO VICENTINO**

**DISEGNO**  
 RUMORE: CARATTERIZZAZIONE ANTE OPERAM  
 PLANIMETRIE: ZONIZZAZIONE ACUSTICA BELFIORE

**GENERAL CONTRACTOR** ITALFERR S.p.A.

**ATI bonifica** IL PROGETTISTA INTEGRATORE

**SCALA:** 1:5000

COMMESSA	LOTTO	FASE	ENTE	TIPO DOC.	OPERADISCIPLINA	PROGR.	REV.
IN00	01	D	I2	P5	IM0006	076	A

**ATI bonifica**

Progettazione:	Redatto	Verificato	Approvato	Autorizzato
Rev. A	Emilio MATI (Pd) 01/18/CTA 14/16	Ing. Serio	Ing. Peroni	Ing. T. Bazzareto

File: IN0102P1M000076A\_00A.DWG CUP: J41E100000009 n. Elab.: 332049F17