

LEGENDA

SIMBOLOGIA

- Punto di misura monitoraggio acustico con rilievo traffico
- Punto di misura monitoraggio acustico
- Barriera antirumore esistente
- Area di cantiere fisso
- Cava di prestito
- Elettrodotti di progetto
- Cavidotti di progetto

INFRASTRUTTURE FERROVIARIE DPR459/98



- FASCIA A FASCIA B
D=70dB(A)/N=60dB(A) D=65dB(A)/N=55dB(A)
- Linea Storica e linea AV/AC in affiancamento
- FASCIA UNICA
D=65dB(A)/N=55dB(A)
- Linea AV/AC non affiancamento
- Fascia di studio 500 m
- Ricettori sensibili: fino a 500m (scuole D=50dB(A), ospedali D=40dB(A), etc.)

INFRASTRUTTURE STRADALI DPR142/04

- FASCIA A FASCIA B
D=70dB(A)/N=60dB(A) D=65dB(A)/N=55dB(A)
- A - Autostrade
- B - Extraurbane principali
- C - Extraurbane secondarie
- D - Urbane di scorrimento

- Confine Comunale
- Confine Provinciale

QUADRO DI RIFERIMENTO

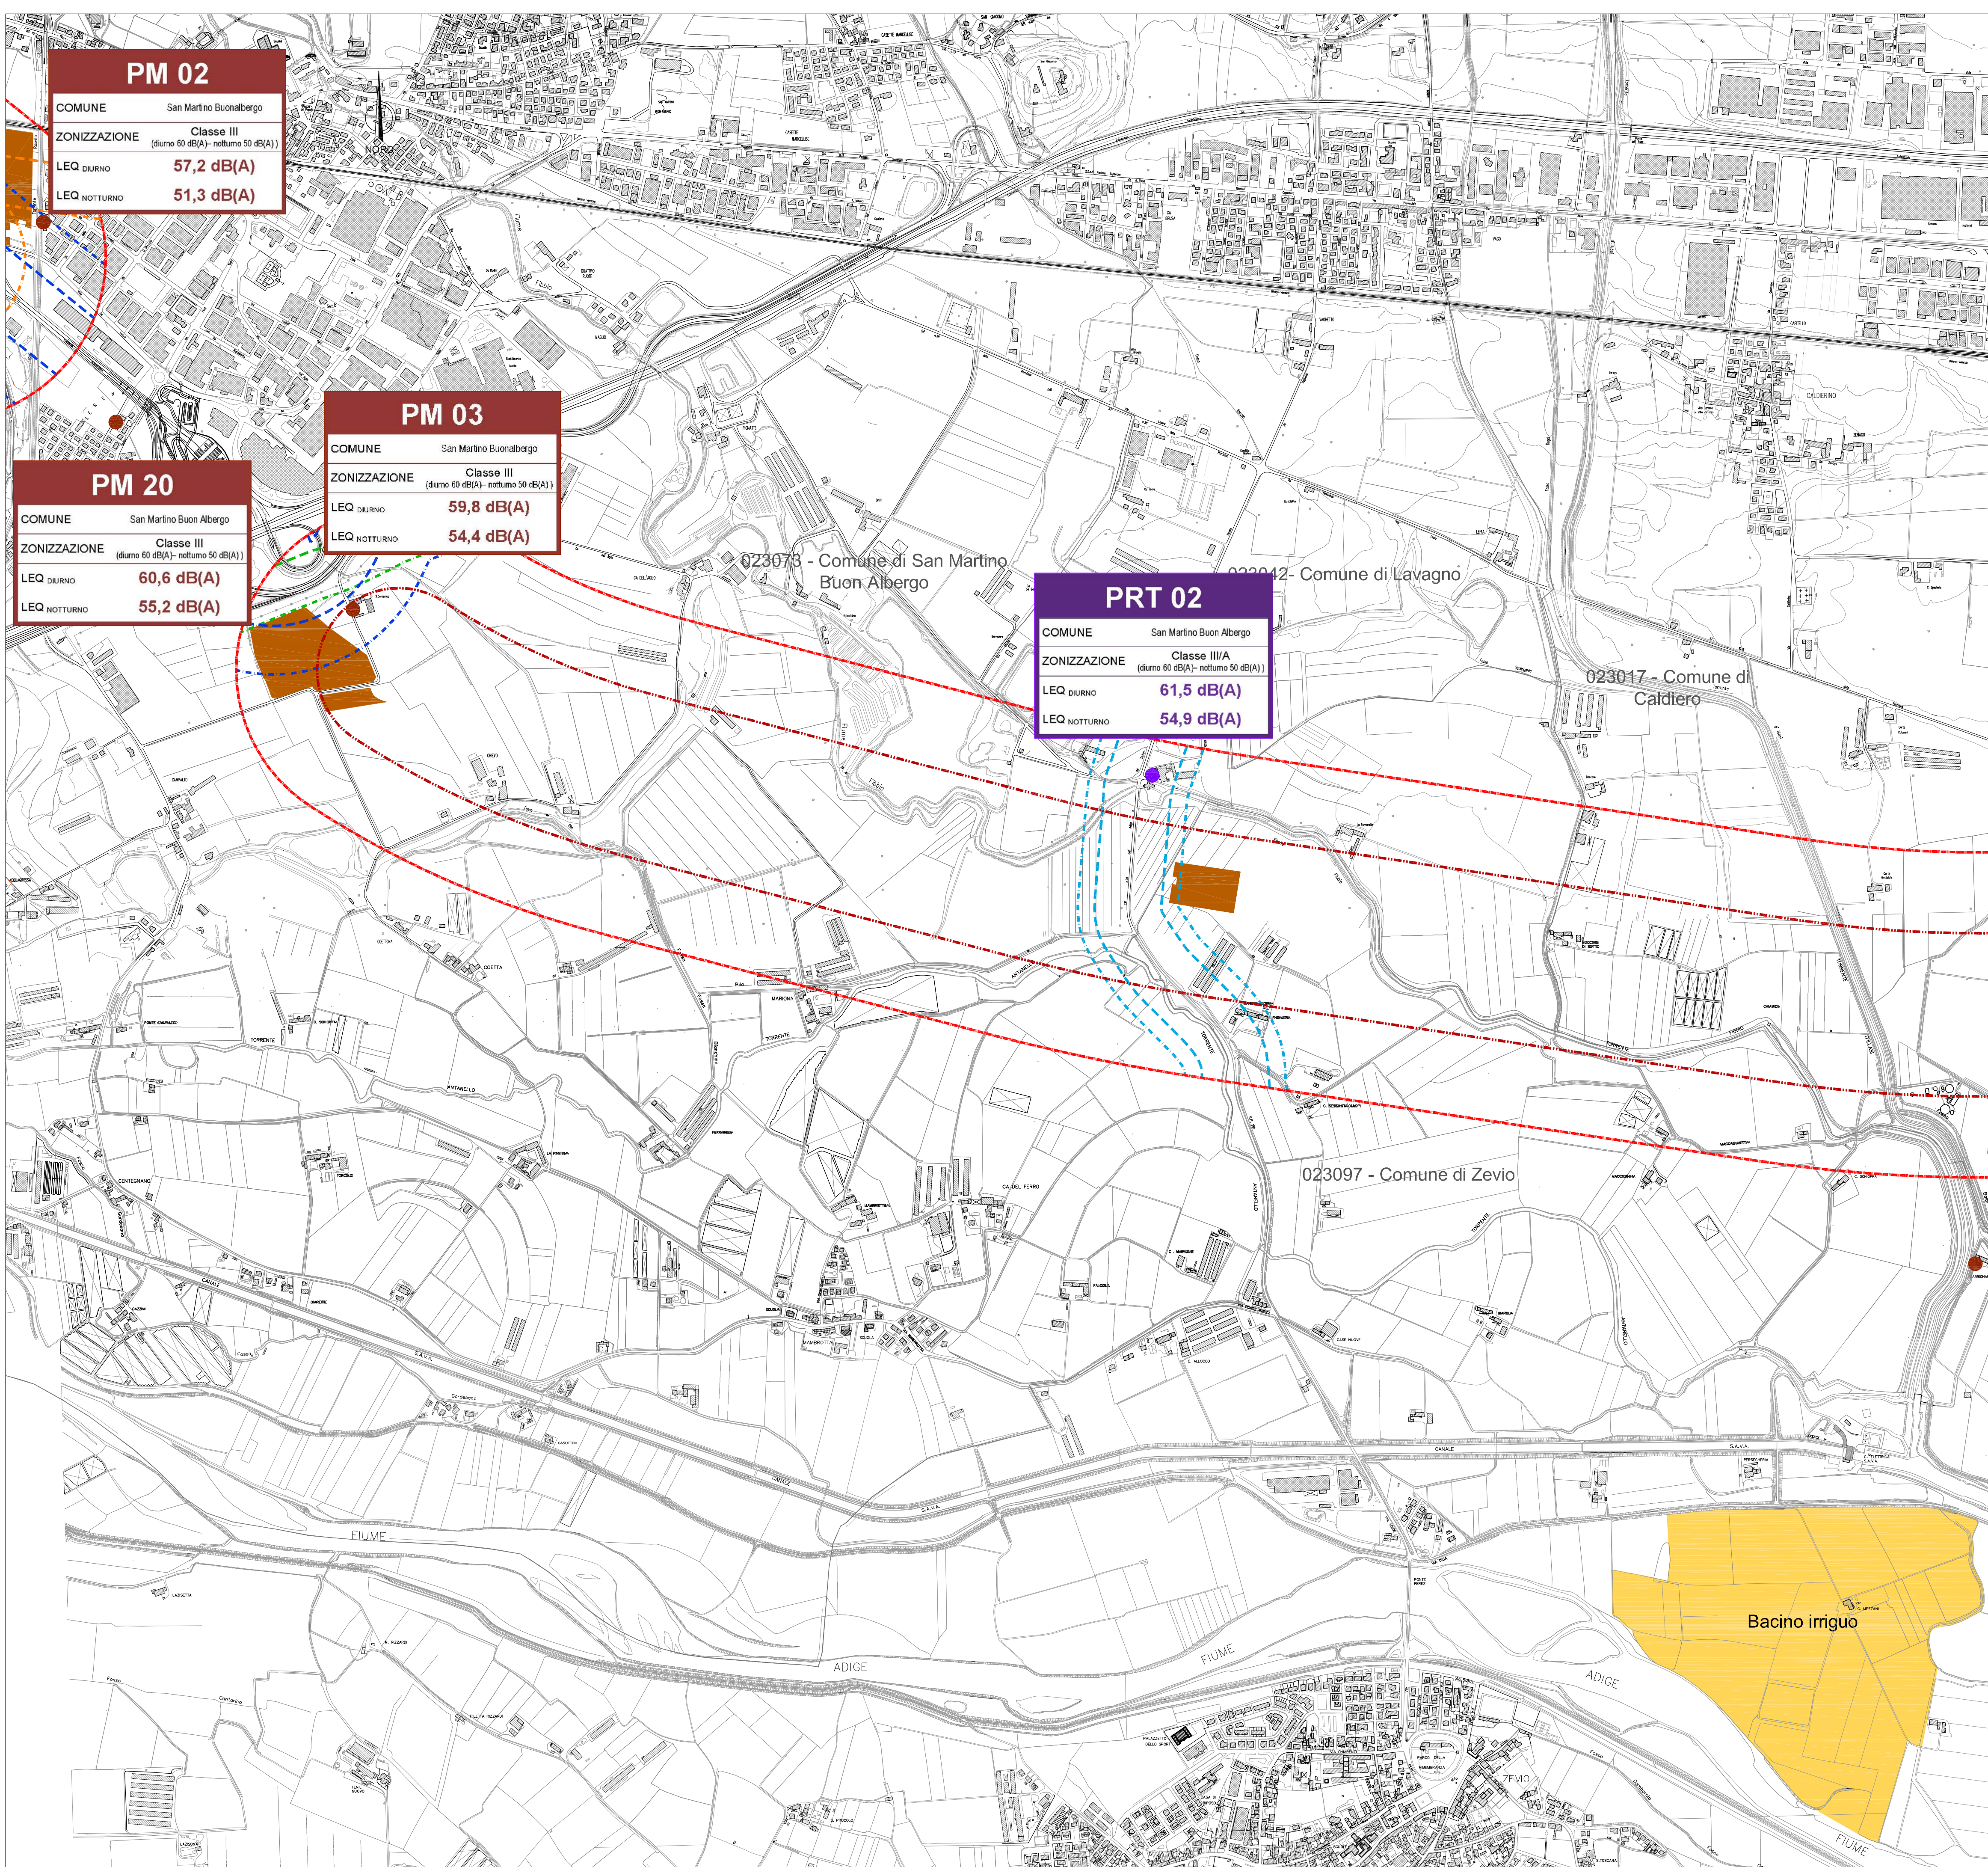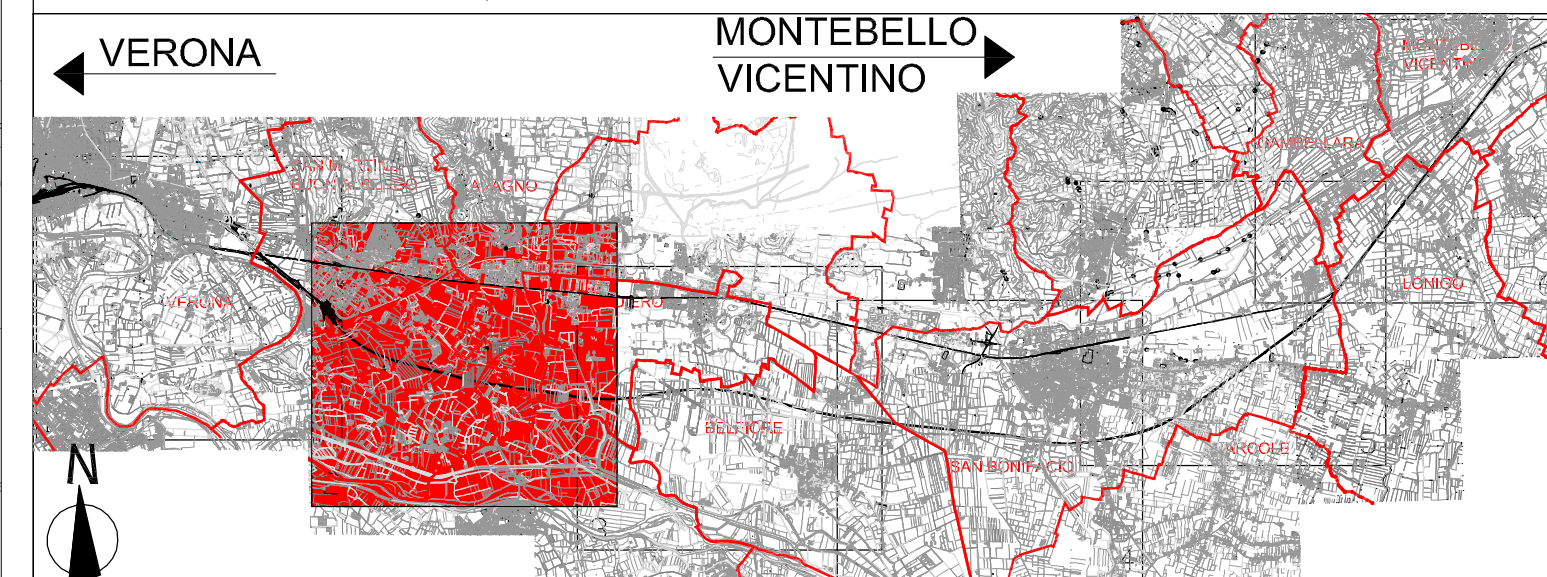

PM 02

COMUNE San Martino Buon Albergo

ZONIZZAZIONE Classe III (diurno 50 dB(A) - notturno 50 dB(A))

LEQ DIURNO **57,2 dB(A)**

LEQ NOTTURNO **51,3 dB(A)**

PM 03

COMUNE San Martino Buon Albergo

ZONIZZAZIONE Classe III (diurno 60 dB(A) - notturno 50 dB(A))

LEQ DIURNO **59,8 dB(A)**

LEQ NOTTURNO **54,4 dB(A)**

PM 20

COMUNE San Martino Buon Albergo

ZONIZZAZIONE Classe III (diurno 60 dB(A) - notturno 50 dB(A))

LEQ DIURNO **60,6 dB(A)**

LEQ NOTTURNO **55,2 dB(A)**

PRT 02

COMUNE San Martino Buon Albergo

ZONIZZAZIONE Classe III/A (diurno 60 dB(A) - notturno 50 dB(A))

LEQ DIURNO **61,5 dB(A)**

LEQ NOTTURNO **54,9 dB(A)**

COMMITTENTE:

ALTA Sorveglianza:

GENERAL CONTRACTOR:

INFRASTRUTTURE FERROVIARIE STRATEGICHE DEFINITE DALLA LEGGE OBIETTIVO N. 443/01

PROGETTO DEFINITIVO
LINEA AV/AC VERONA - PADOVA
SUB TRATTA VERONA - VICENZA
1° SUB LOTTO VERONA - MONTEBELLO VICENTINO

DISEGNO
RUMORE: CARATTERIZZAZIONE ANTE OPERAM
PLANIMETRIE: PLANIMETRIE CLIMA ACUSTICO ANTE OPERAM TAV. 2 DI 6

GENERAL CONTRACTOR		ITAFERR S.p.A.		SCALA: 1:10000
ATI bonifica	CONSORZIO IRICAV DUE il Direttore			
IL PROGETTISTA INTEGRATORE: <small>Franco Forno Bocchetto Autista all'Ordine degli Ingegneri della Provincia di Roma dal 1984 - S.p.A. - settore C&I - Ambiente</small>		Data: Aprile 2016	Data:	

COMMESSA	LOTTO	FASE	ENTE	TIPO DOC.	OPERA/DISCIPLINA	PROGR.	REV.
IN0D	01	D	I2	P5	IM0006	084	A

ATI bonifica

VISTO ATI BONIFICA

Firma: Ing. F.P. Bocchetto

Data: Aprile 2016

Rev.	Descrizione	Redatto	Data	Verificato	Data	Approvato	Data	Autorizzato
A	Emissione MATTM (Prol.0001350CTVA 140/18)	Ing. Grimaldi	Aprile 2016	Ing. Serpi	Aprile 2016	Arch. Pierandrea	Aprile 2016	Ing. T. Bastianello