LEGENDA

AREE DI CANTIERE	
Cantiere base	
Cantiere operativo	
Cantiere di armamento	
Area tecnica	
Area di stoccaggio	
LINEE FERROVIARIE	
Linea ferroviaria di progetto	
Linea ferroviaria esistente	
VIABILITA'	
Viabilità autostradale	
Viabilità principale	
Viabilità secondaria	
Piste di cantiere	
Piste di cantiere su viabilità da adeguare nell'ambito del progetto	
Ponte Bailey	BAILEY
CONFINI	
Confini Comunali	

TABELLA RIASSUNTIVA AREE DI CANTIERE

LOTTO COSTRUTTIVO	FASE FUNZIONALE	COMUNE DI APPARTENENZA	TIPOLOGIA DI CANTIERE	CODICE DI CANTIERE	PROGRESSIVA KILOMETRICA	SUPERFICIE
1 LINEA AV/AC tratta Portogruaro-Ronchi pk 0+000 - pk 12+100	V	Portogruaro	A. Stoccaggio	A801-L1	0+000	[2.600 m²]
		Teglio Veneto	A. Stoccaggio	A802-L1	1+700	[6.500 m²]
		S.Michele al Tagliamento	A. Stoccaggio	A803-L1	8+100	[10.000 m²]
		Ronchis	A. Stoccaggio	A804-L1	11+000	[5.200 m²]
		Ronchis	A. Stoccaggio	A805-L1	12+000	[3.500 m²]
					TOT/ALE	[28.100 m²]
		Portogruaro	E. Tecnica	A701-L1	0+80	[3.000 m²]
		Teglio Veneto	E. Tecnica	A702-L1	1+800	[6.000 m²]
		Portogruaro	E. Tecnica	A703-L1	0+00	[2.500 m²]
		Fossalta di Portogruaro	E. Tecnica	A704-L1	4+500	[8.500 m²]
		S.Michele al Tagliamento	E. Tecnica	A705-L1	7+000	[12.000 m²]
		S.Michele al Tagliamento	E. Tecnica	A706-L1	8+300	[8.800 m²]
		Ronchis	E. Tecnica	A707-L1	11+200	[3.600 m²]
					TOT/ALE	[41.800 m²]
		Portogruaro	C. Armamento	CA01-L1	0+400	[23.000 m²]
		Ronchis	C. Base	CB01-L1	10+800	[18.100 m²]
		Ronchis	C. Operativo	CO01-L1	10+800	[43.400 m²]
		Palazzolo dello Stella	A. Stoccaggio	A806-L2	13+100	[12.200 m²]
		Teor	A. Stoccaggio	A808-L2	18+200	[14.000 m²]
		Porpetto	A. Stoccaggio	A809-L2	20+100	[8.400 m²]
					TOT/ALE	[91.800 m²]
2 LINEA AV/AC tratta Portogruaro-Ronchi pk 12+100 - pk 25+300		Palazzolo dello Stella	E. Tecnica	A708-L2	13+00	[2.500 m²]
		Palazzolo dello Stella	E. Tecnica	A709-L2	14+00	[1.500 m²]
		Teor	E. Tecnica	A710-L2	17+00	[3.100 m²]
		Cantone di Strada	E. Tecnica	A711-L2	21+00	[2.300 m²]
					TOT/ALE	[9.400 m²]
		Muzzana del Turgnano	C. Base	CB01-L2	20+400	[21.300 m²]
		Muzzana del Turgnano	C. Operativo	CO01-L2	20+650	[74.800 m²]
		Porpetto	A. Stoccaggio	A807-L2	20+200	[21.500 m²]
		Porpetto	A. Stoccaggio	A302-L3	29+800	[16.000 m²]
		Torviscosa	A. Stoccaggio	A303-L3	32+600	[18.200 m²]
					TOT/ALE	[75.700 m²]
		Porpetto	E. Tecnica	A712-L2	20+00	[2.000 m²]
		Porpetto	E. Tecnica	A713-L2	21+00	[4.000 m²]
		Porpetto	E. Tecnica	A714-L2	24+100	[4.600 m²]
		Torviscosa	E. Tecnica	A715-L2	31+800	[8.200 m²]
		Cervignano del Friuli	E. Tecnica	A716-L2	33+000	[9.200 m²]
					TOT/ALE	[27.200 m²]
		Torviscosa	C. Base	CB01-L2	33+100	[19.800 m²]
		Torviscosa	C. Operativo	CO01-L2	33+800	[36.900 m²]
		Cervignano del Friuli	A. Stoccaggio	A501-L2	36+750	[3.800 m²]
		Cervignano del Friuli	A. Stoccaggio	A502-L2	39+600	[2.900 m²]
		Cervignano del Friuli	A. Stoccaggio	A503-L2	42+600	[11.800 m²]
		Fumeletto	A. Stoccaggio	A504-L2	43+800	[12.200 m²]
		Fumeletto	A. Stoccaggio	A505-L2	46+000	[8.300 m²]
					TOT/ALE	[61.000 m²]
4 LINEA AV/AC tratta Portogruaro-Ronchi pk 36+300 - pk 46+800	II	Cervignano del Friuli	E. Tecnica	A717-L2	41+00	[11.000 m²]
		Fumeletto	E. Tecnica	A718-L2	44+00	[14.000 m²]
					TOT/ALE	[25.100 m²]
		Cervignano del Friuli	C. Armamento	CA01-L2	39+200	[86.100 m²]
		Cervignano del Friuli	C. Base	CB01-L2	39+300	[23.200 m²]
		Cervignano del Friuli	C. Operativo	CO01-L2	39+200	[38.400 m²]
		Palmanova	A. Stoccaggio	A801-L5	0+800	[2.800 m²]
		Gonars	A. Stoccaggio	A802-L5	5+800	[4.000 m²]
		Bagnaria Arsa	A. Stoccaggio	A803-L5	2+200	[16.000 m²]
		Bagnaria Arsa	A. Stoccaggio	A804-L5	5+800	[800 m²]
		Torviscosa	A. Stoccaggio	A805-L5	9+200	[3.000 m²]
		Porpetto	A. Stoccaggio	A806-L5	9+500	[15.000 m²]
		Torviscosa	A. Stoccaggio	A807-L5	10+750	[8.300 m²]
					TOT/ALE	[50.400 m²]
5 VAR. L.L. Palmanova-Cervignano Venezia-Torviscosa pk 0+000 - pk 11+000	III	Palmanova	E. Tecnica	A719-L5	0+00	[2.100 m²]
		Bagnaria Arsa	E. Tecnica	A720-L5	2+400	[1.900 m²]
		Gonars	E. Tecnica	A721-L5	5+200	[2.200 m²]
		Torviscosa	E. Tecnica	A722-L5	7+200	[4.800 m²]
					TOT/ALE	[11.000 m²]
		Palmanova	C. Armamento	CA01-L5	0+700	[11.000 m²]
		Cervignano del Friuli	C. Armamento	CA02-L5	5+800	[14.600 m²]
					TOT/ALE	[25.600 m²]
		Torviscosa	C. Base	CB01-L5	9+750	[20.700 m²]
		Torviscosa	C. Operativo	CO01-L5	9+150	[41.400 m²]

PIANTA CHIAVE

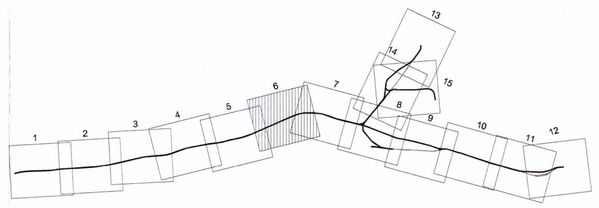

COMMITTENTE:

RFI RETE FERROVIARIA ITALIANA
GRUPPO FERROVIE DELLO STATO

PROGETTAZIONE:

ITALFERR
GRUPPO FERROVIE DELLO STATO

U.O. COSTRUZIONI -CANTIERIZZAZIONE

PROGETTO PRELIMINARE

NUOVA LINEA AV/AC VENEZIA-TRIESTE
TRATTA PORTOGRUARO - RONCHI DEI LEGIONARI

PROGETTO DI CANTIERIZZAZIONE

PLANIMETRIA AREE E VIABILITA' DI CANTIERE-TAV.6/15

SCALA : 1:5000

COMMESSA	LOTTO	FASE	ENTE	TIPO DOC.	OPERA/DISCIPLINA	PROGR.	REV.
L346	00	R	53	P5	CA0000	006	A

Rev.	Descrizione	Redatto	Data	Verificato	Data	Approvato	Data	Autorizzato	Data
A	Emissione definitiva	M. Gibin	Dic. 2010	R.Malcuori	Dic. 2010	D.Fucinetto	Dic. 2010	M.Mazzola	Dic. 2010

ITALFERR S.p.A.
Dott. Ing. MARIO MAZZOLA
Ordine degli Ingegneri di Roma n. 12345

File: L34600RS3PSCA0000006A.dwg

n. Elab.: 472

Questo progetto è cofinanziato dalla Comunità Europea