



LEGENDA
PROFILO IDROGEOLOGICO

SONDAGGIO / POZZETTO GEONOSTICO

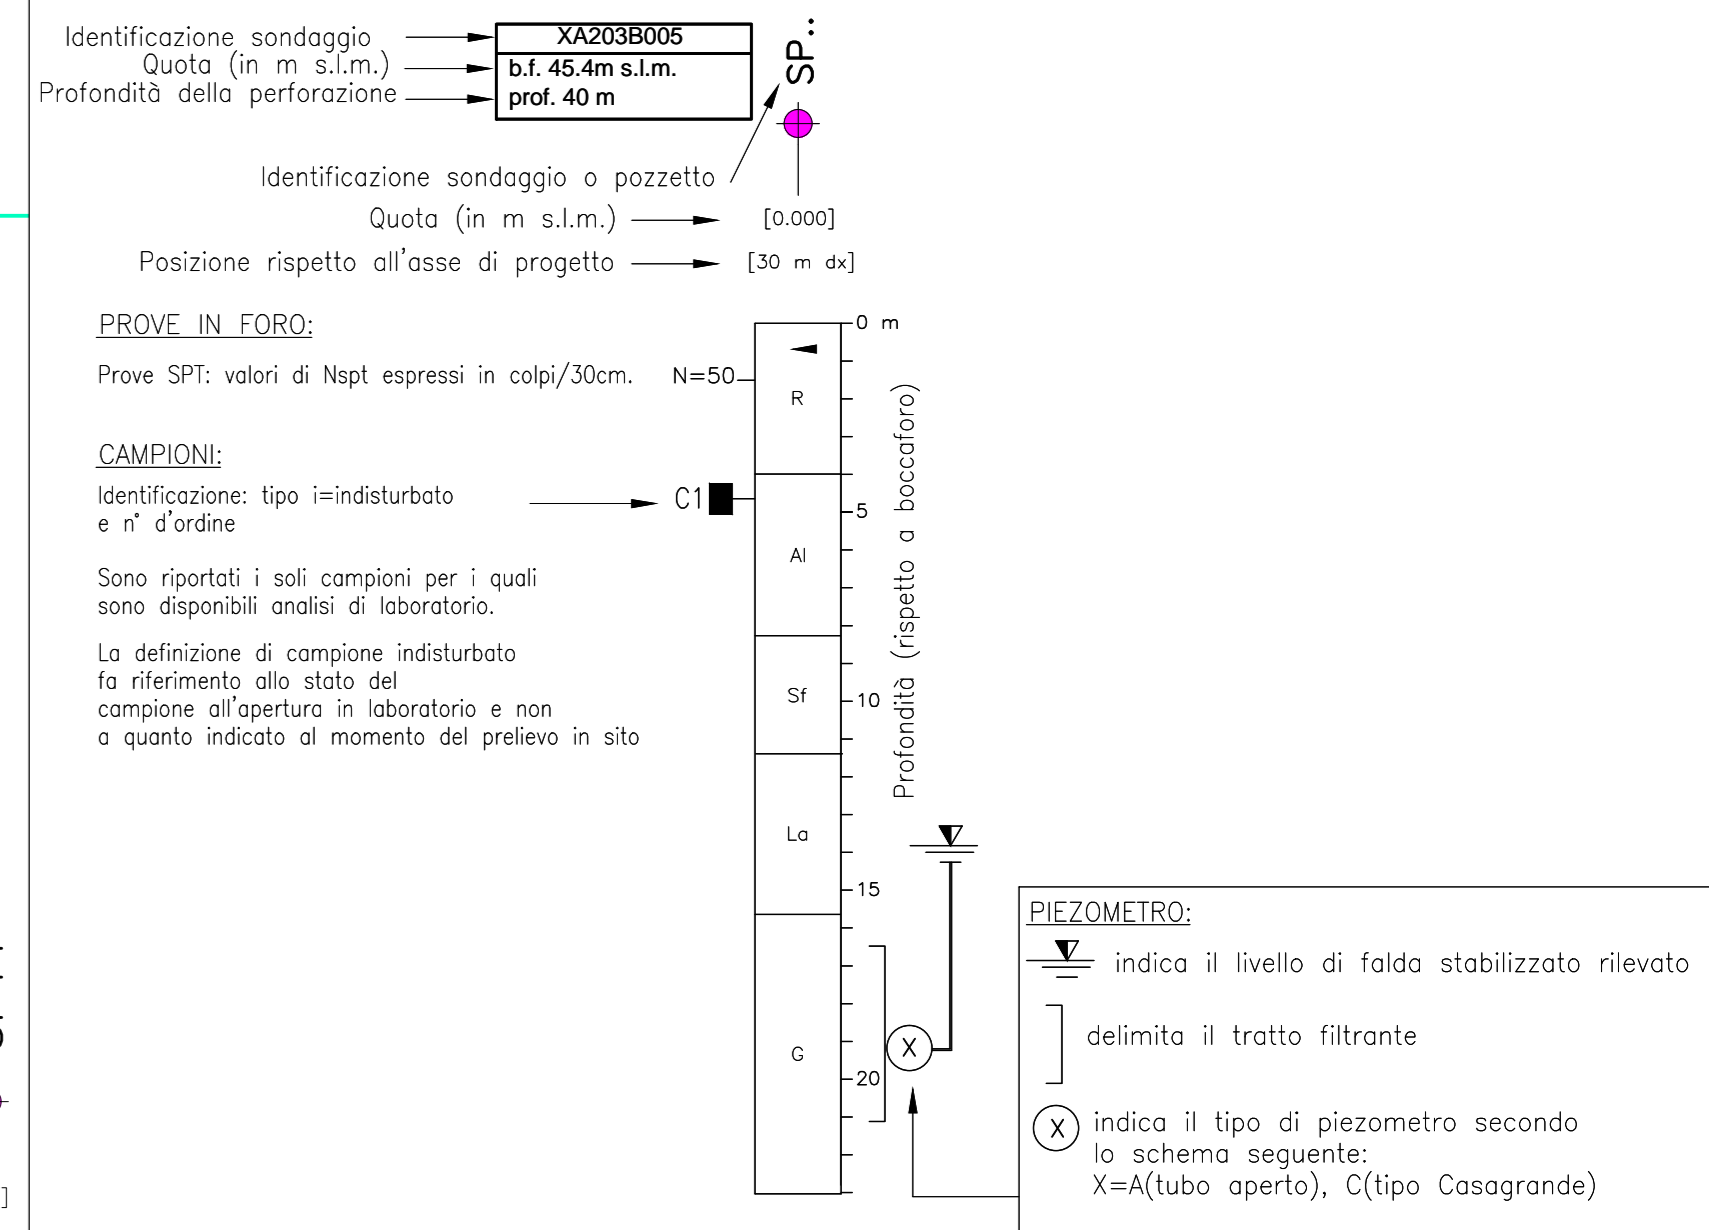


- Descrizione stratigrafica
- Riperto
 - Ghiaie grossolane con sabbia e con presenza di ciottoli
 - Ghiaie fini e sabbie grossolane con sporadica presenza di ciottoli
 - Sabbie medio grossolane debolmente limose, talora con ghiaia
 - Sabbie fini e medie da debolmente limose a limose
 - Argilla limosa, limo argilloso, limi sabbiosi e sabbie da debolmente limose a limose generalmente sciolte e poco addensate

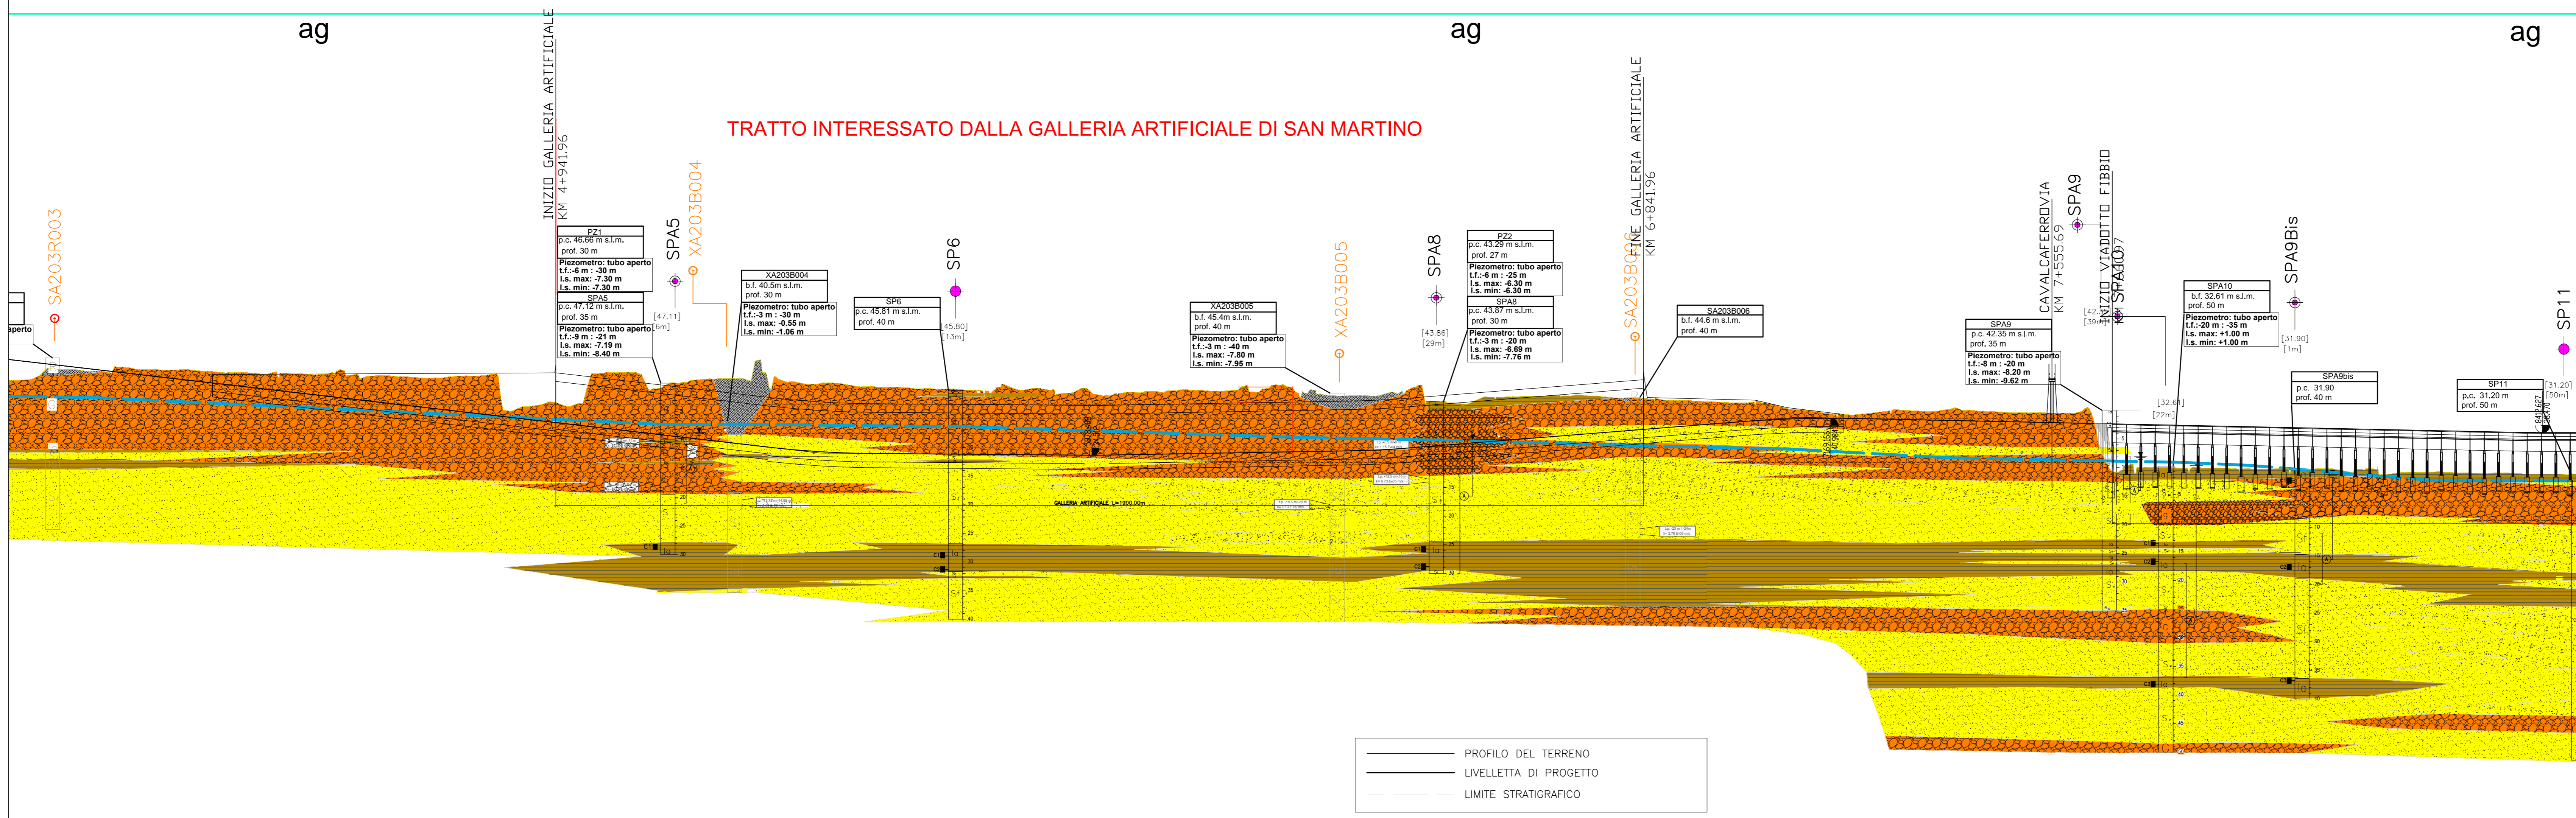

SCALA QUOTE 1:500
SCALA DISTANZE 1:5000
Q.T.RIF. -50,00

NUMERO SEZIONI	84	85	86	
----------------	----	----	----	----	----	----	----	----	----	----	----	----	----	----	----	----	-----	-----	------

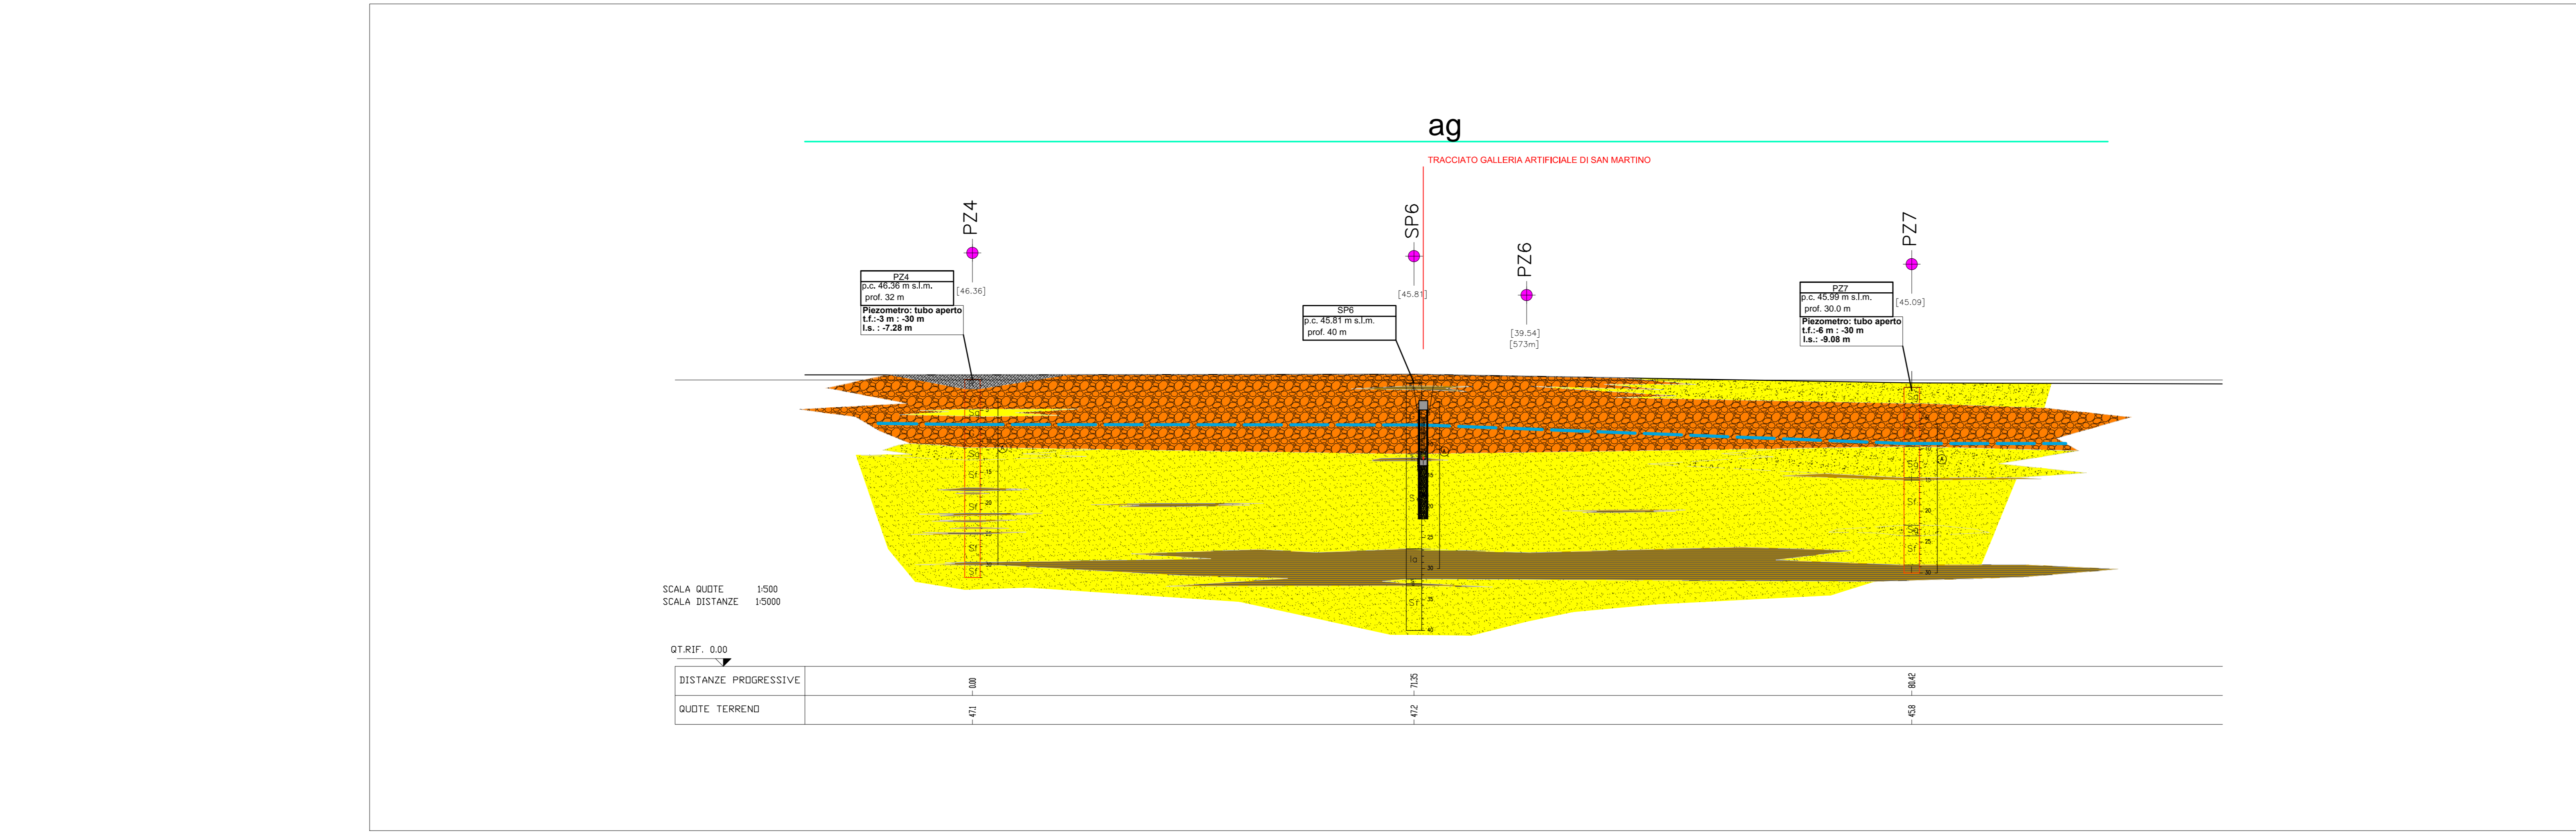

COMMITTENTE: **RFI** RETE FERROVIARIA ITALIANA GRUPPO FERROVIE DELLO STATO ITALIANE

ALTA Sorveglianza: **ITALFERR** GRUPPO FERROVIE DELLO STATO ITALIANE

GENERAL CONTRACTOR: **Consorzio Hio-IV Dae**

INFRASTRUTTURE FERROVIARIE STRATEGICHE DEFINITE DALLA LEGGE OBIETTIVO N. 443/01

PROGETTO DEFINITIVO

LINEA AV/AC VERONA - PADOVA
SUB TRATTA VERONA - VICENZA
1° SUB LOTTO VERONA - MONTEBELLO VICENTINO

DISEGNO: GAGLI: GALLERIA ARTIFICIALE SAN MARTINO - GEOLOGIA E IDROGEOLOGIA
SEZIONI: IDROGEOLOGICHE

COMMITTENTE	CONSORZIO HIO-IV DAE	ITFERR S.p.A.	SCALA:				
IL PROGETTISTA INTEGRATORE	ATI bonifica		1:5000/500				
IL PROGETTISTA INTEGRATORE	ATI bonifica						
COMMISSIONE	LOTTO	FASE	ENTE	TIPO DOC.	OPERAZIONE/DISCIPLINA	PROGR.	REV.
1	N	0	D	12	G5	G	E
2	0	0	D	12	G5	G	E
3	0	0	D	12	G5	G	E
56	0	0	D	12	G5	G</	