

COMMITTENTE:



ALTA SORVEGLIANZA:



GENERAL CONTRACTOR:



INFRASTRUTTURE FERROVIARIE STRATEGICHE DEFINITE DALLA
LEGGE OBIETTIVO N.443/01

TRATTA A.V./A.C. TERZO VALICO DEI GIOVI
PROGETTO ESECUTIVO

Piste di cantiere
Galleria Artificiale Pozzolo e Trincee di Approccio

Tratto da S.P. 153 a S.P. 211

Quaderno delle planimetrie di dettaglio


GENERAL CONTRACTOR		DIRETTORE LAVORI		SCALA:
Consorzio Cociv Ing. E. Pagani				
				1:1000


COMMESSA	LOTTO	FASE	ENTE	TIPO DOC.	OPERA/DISCIPLINA	PROGR.	REV.
I G 5 1	0 0	E	C V	P 7	O P 0 2 0 0	0 0 1	A

PROGETTAZIONE								
Rev.	Descrizione emissione	Redatto	Data	Verificato	Data	Progettista Integratore	Data	IL PROGETTISTA
A00	Prima emissione	A. Marra 	27/04/2016	A. Marra 	27/04/2016	A. Mancarella 	27/04/2016	 Consorzio Collegamenti Integrati Veloci Dott. Ing. A. Mancarella Ordine Ingegneri Prov. TO n. 6271 R

	n. Elab.	Nome File: IG51-00-E-CV-P7-OP02-00-001-A00
--	----------	--

CUP: F81H92000000008

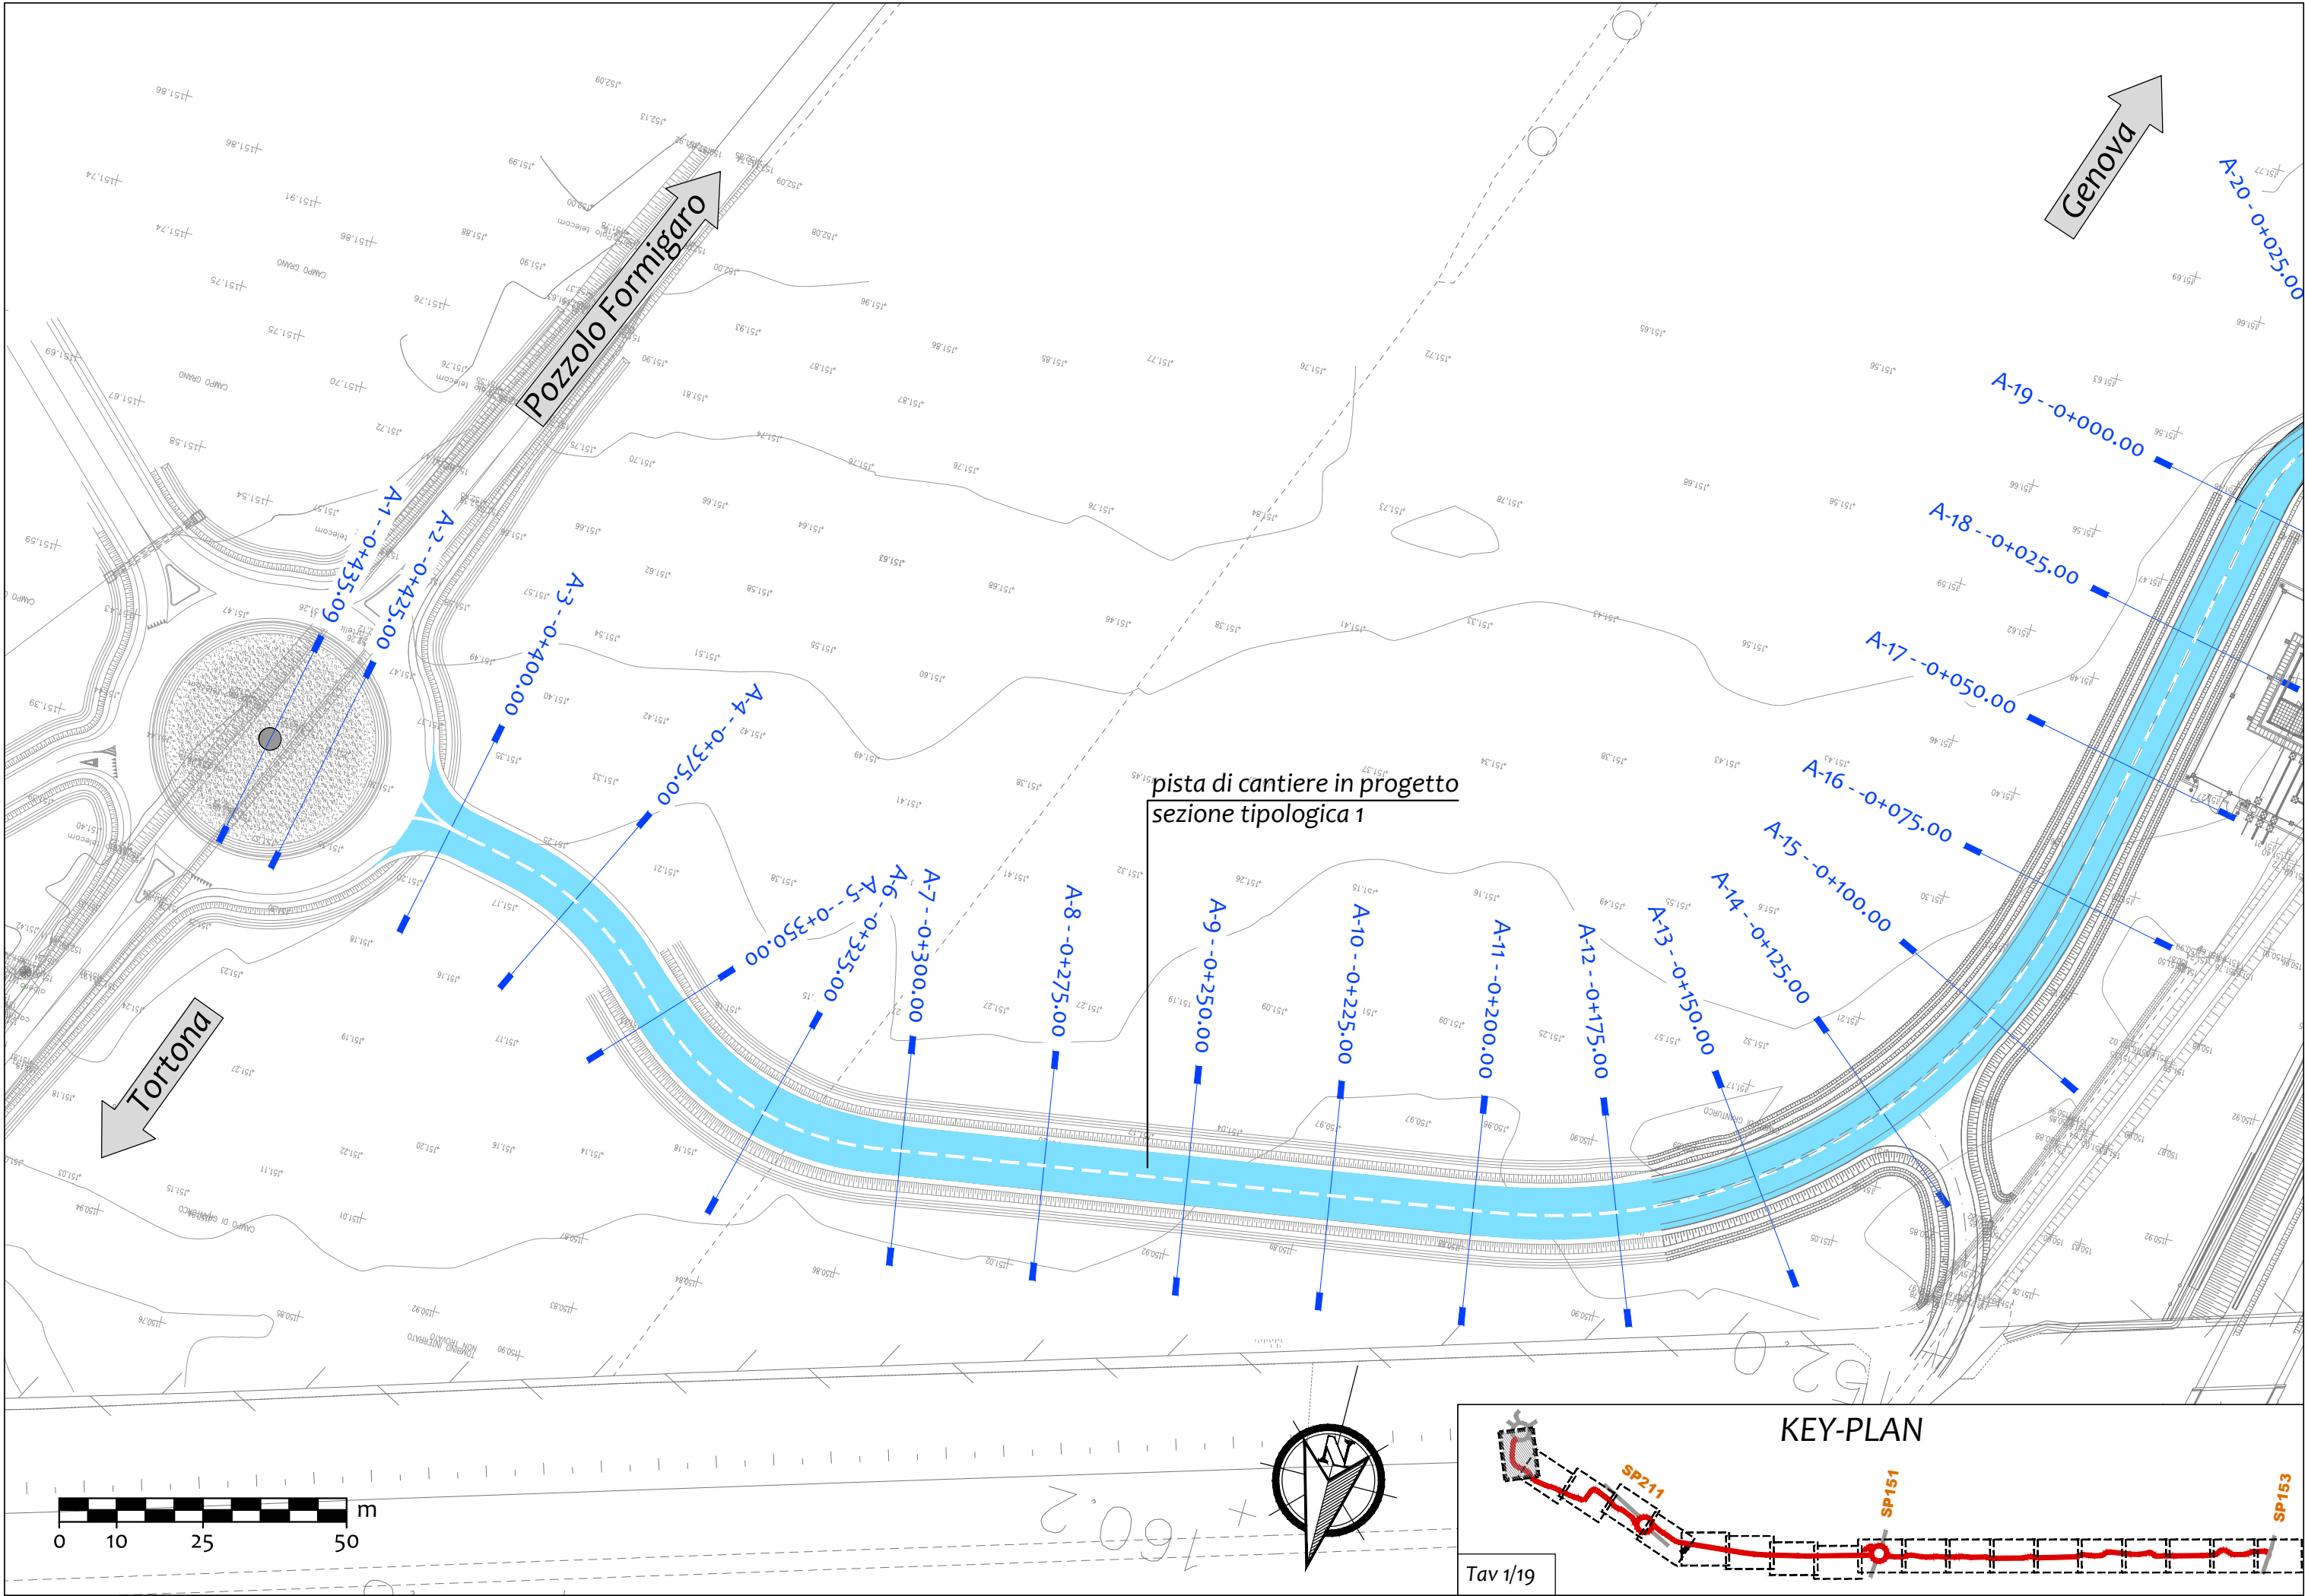


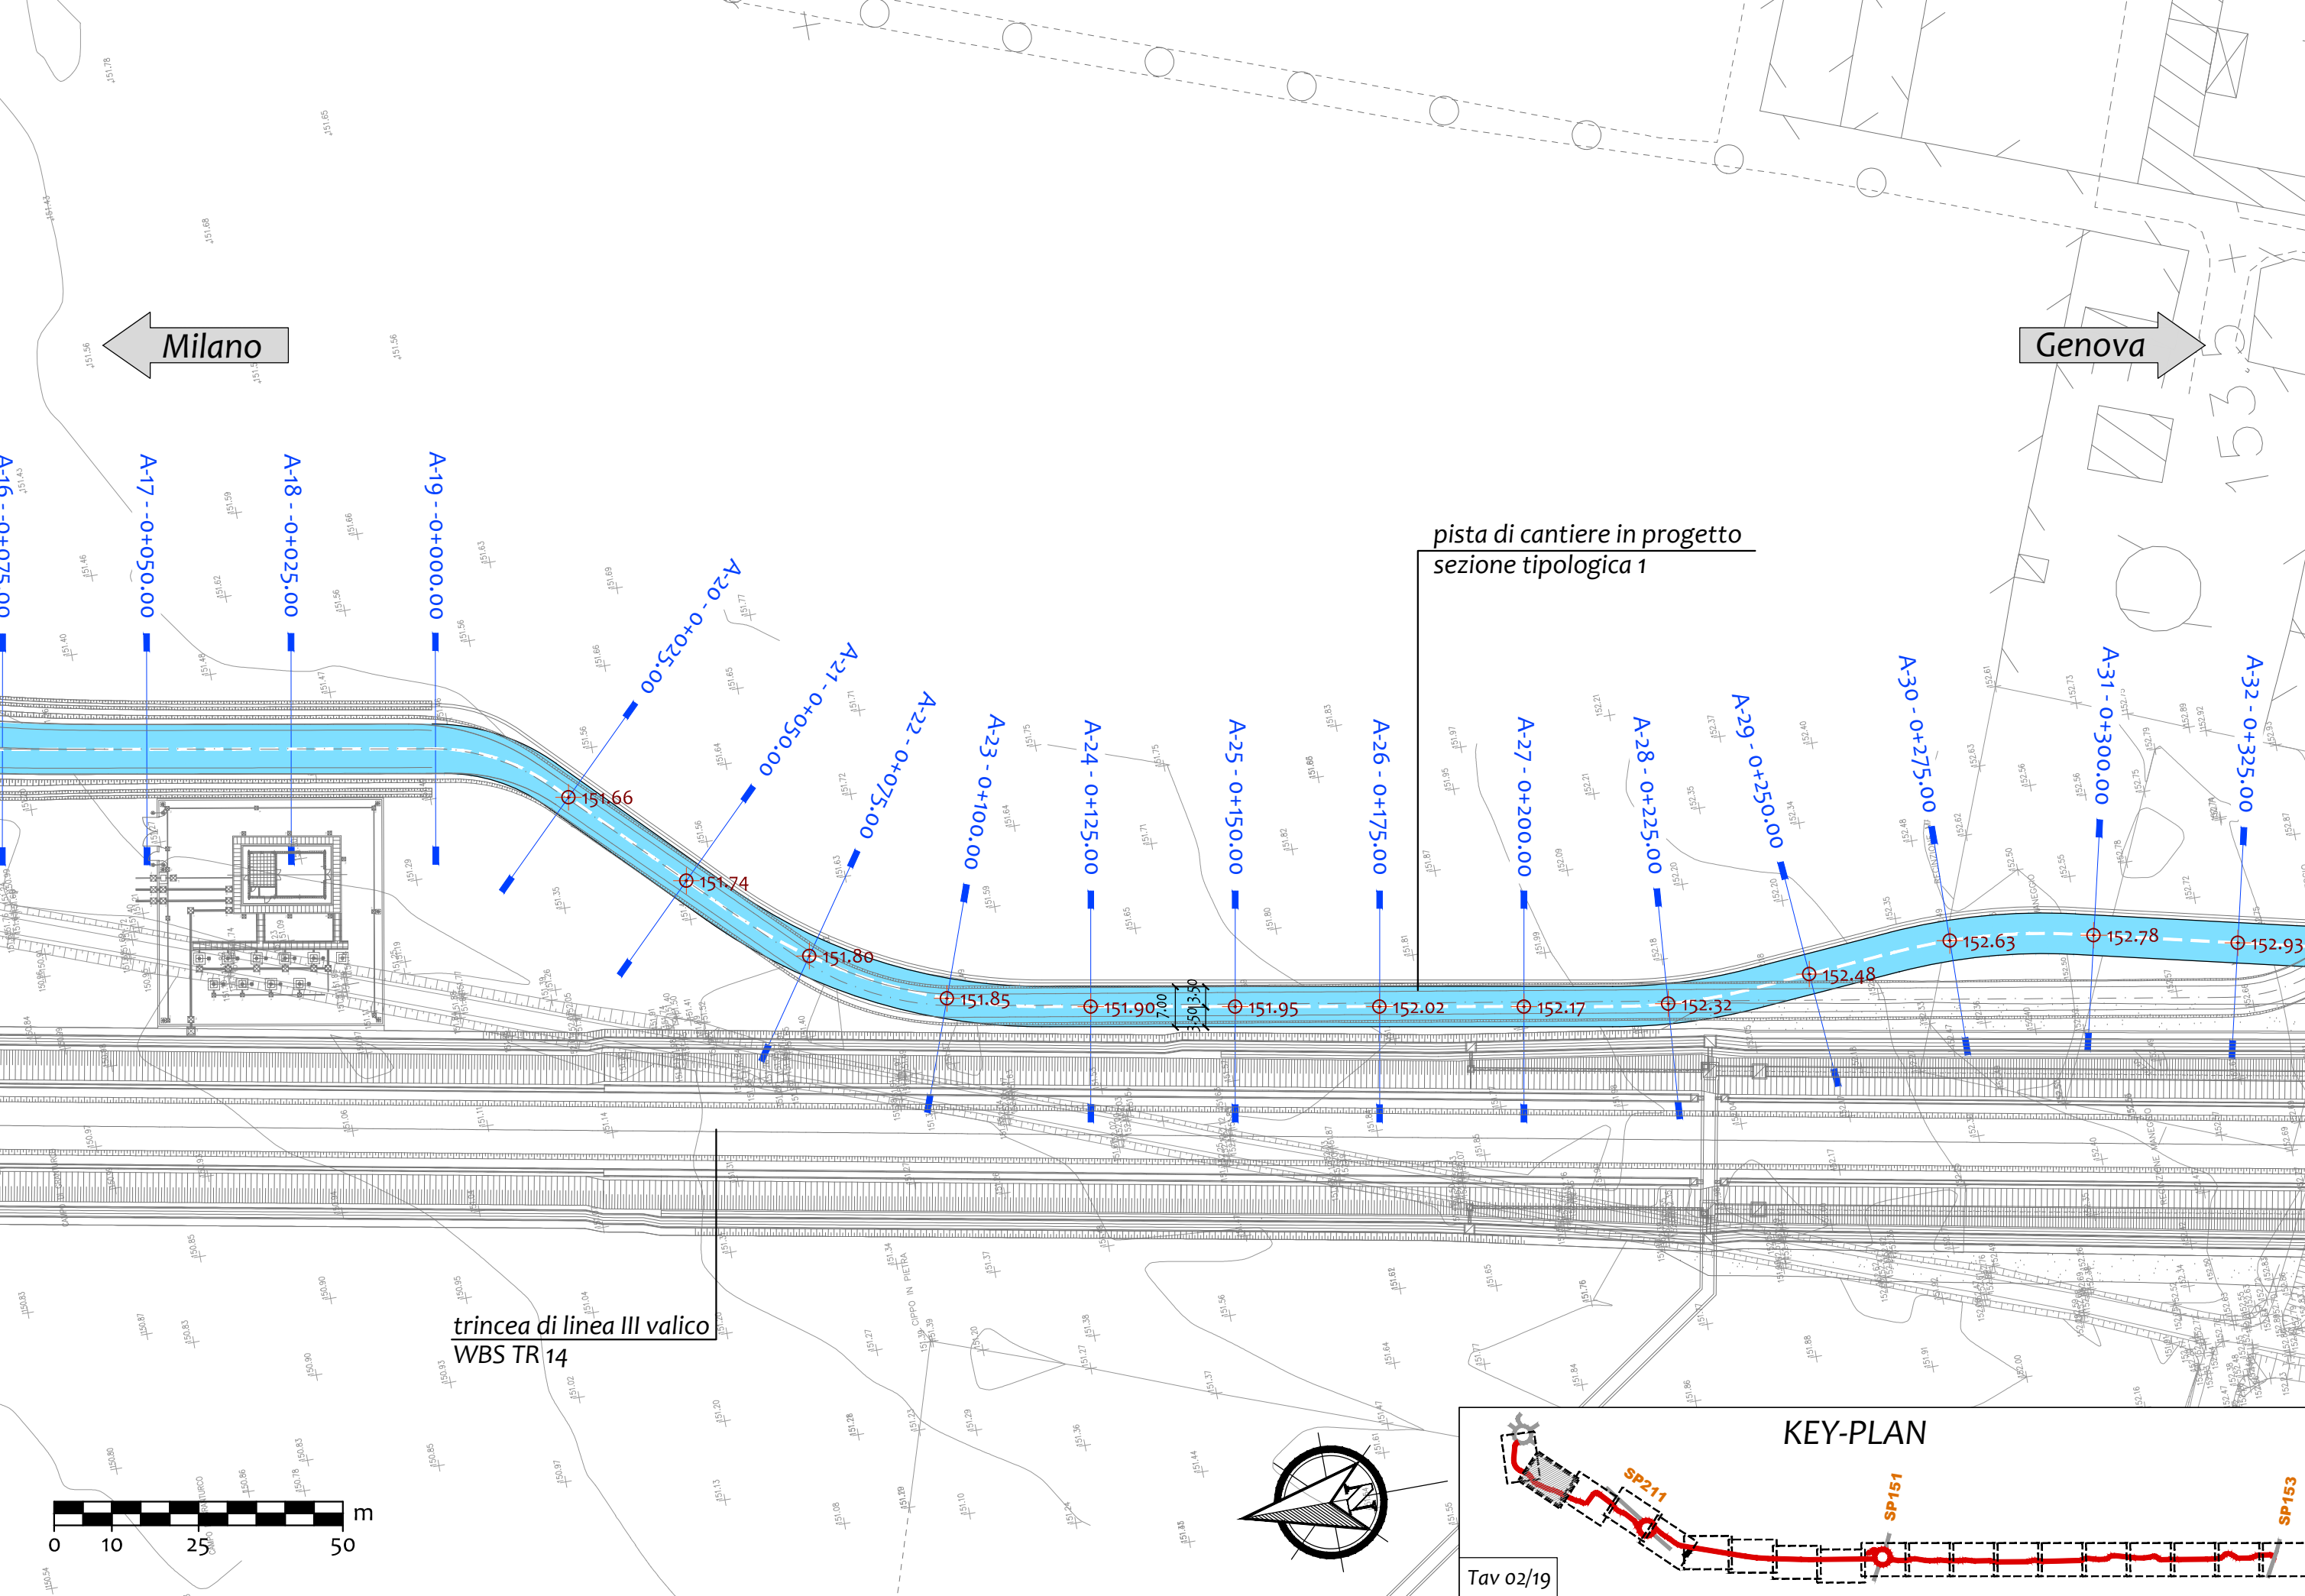




pista di cantiere in progetto
sezione tipologica 1


trincea di linea III valico
WBS TR 14


KEY-PLAN

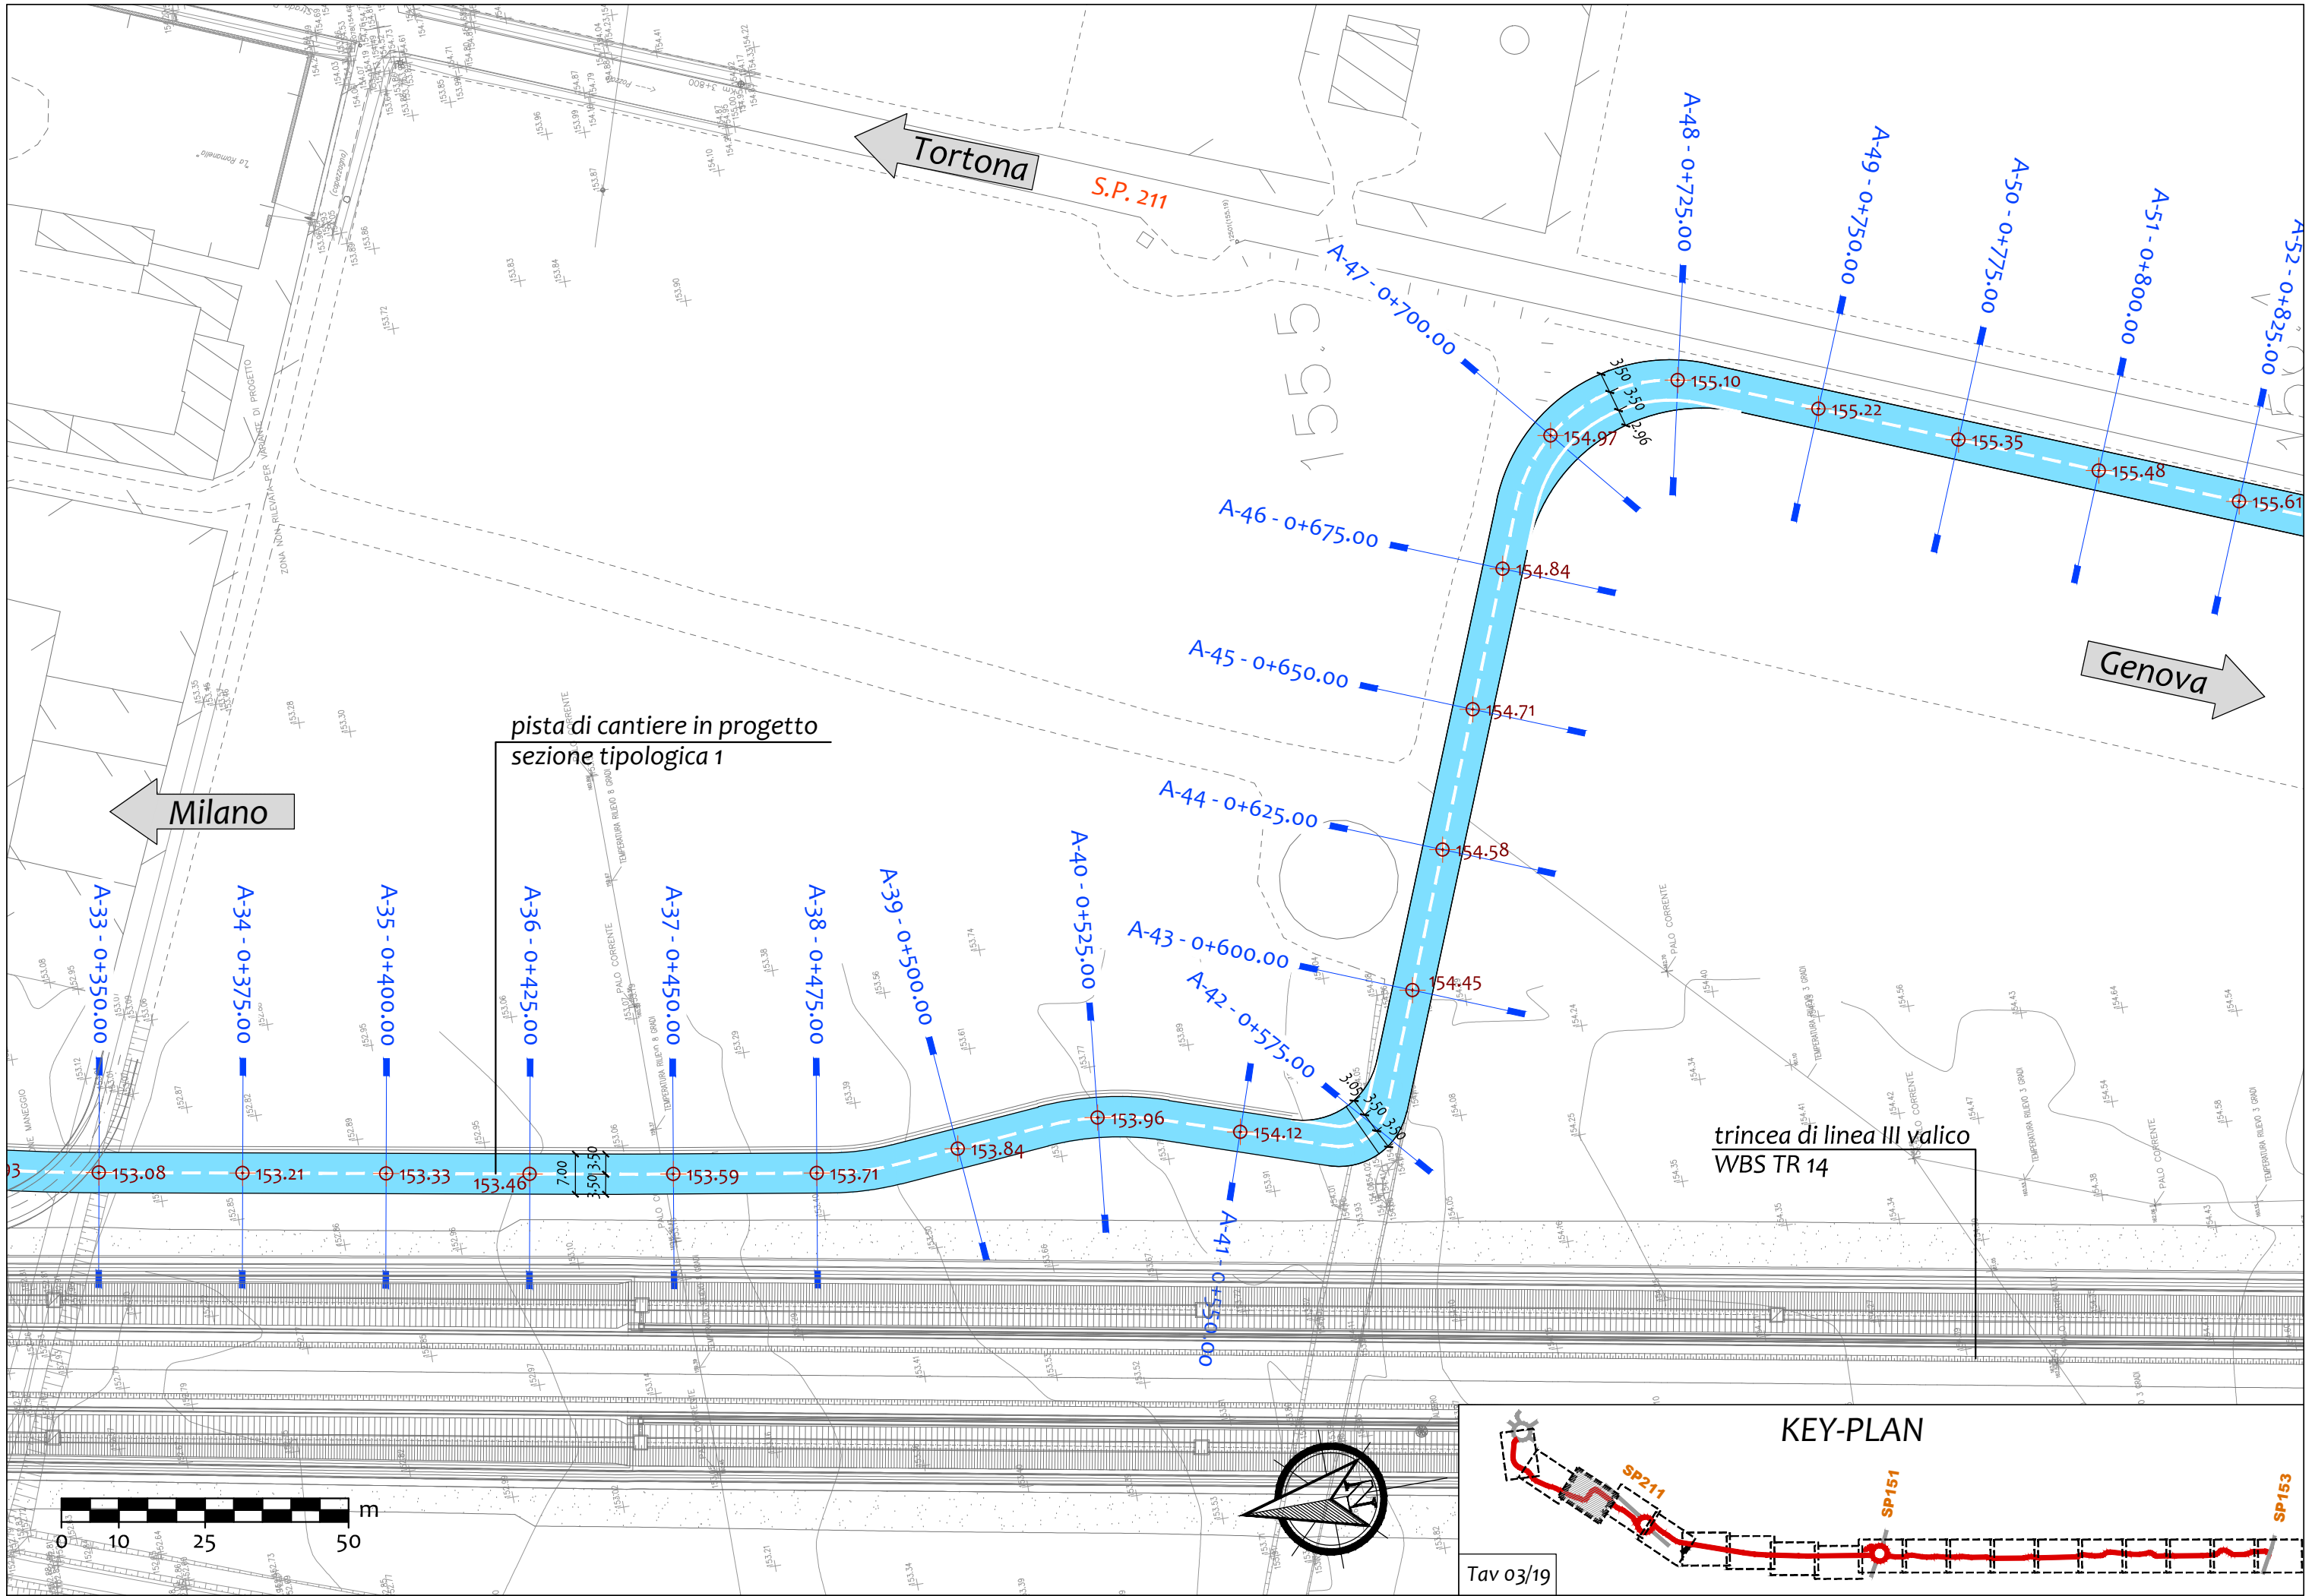


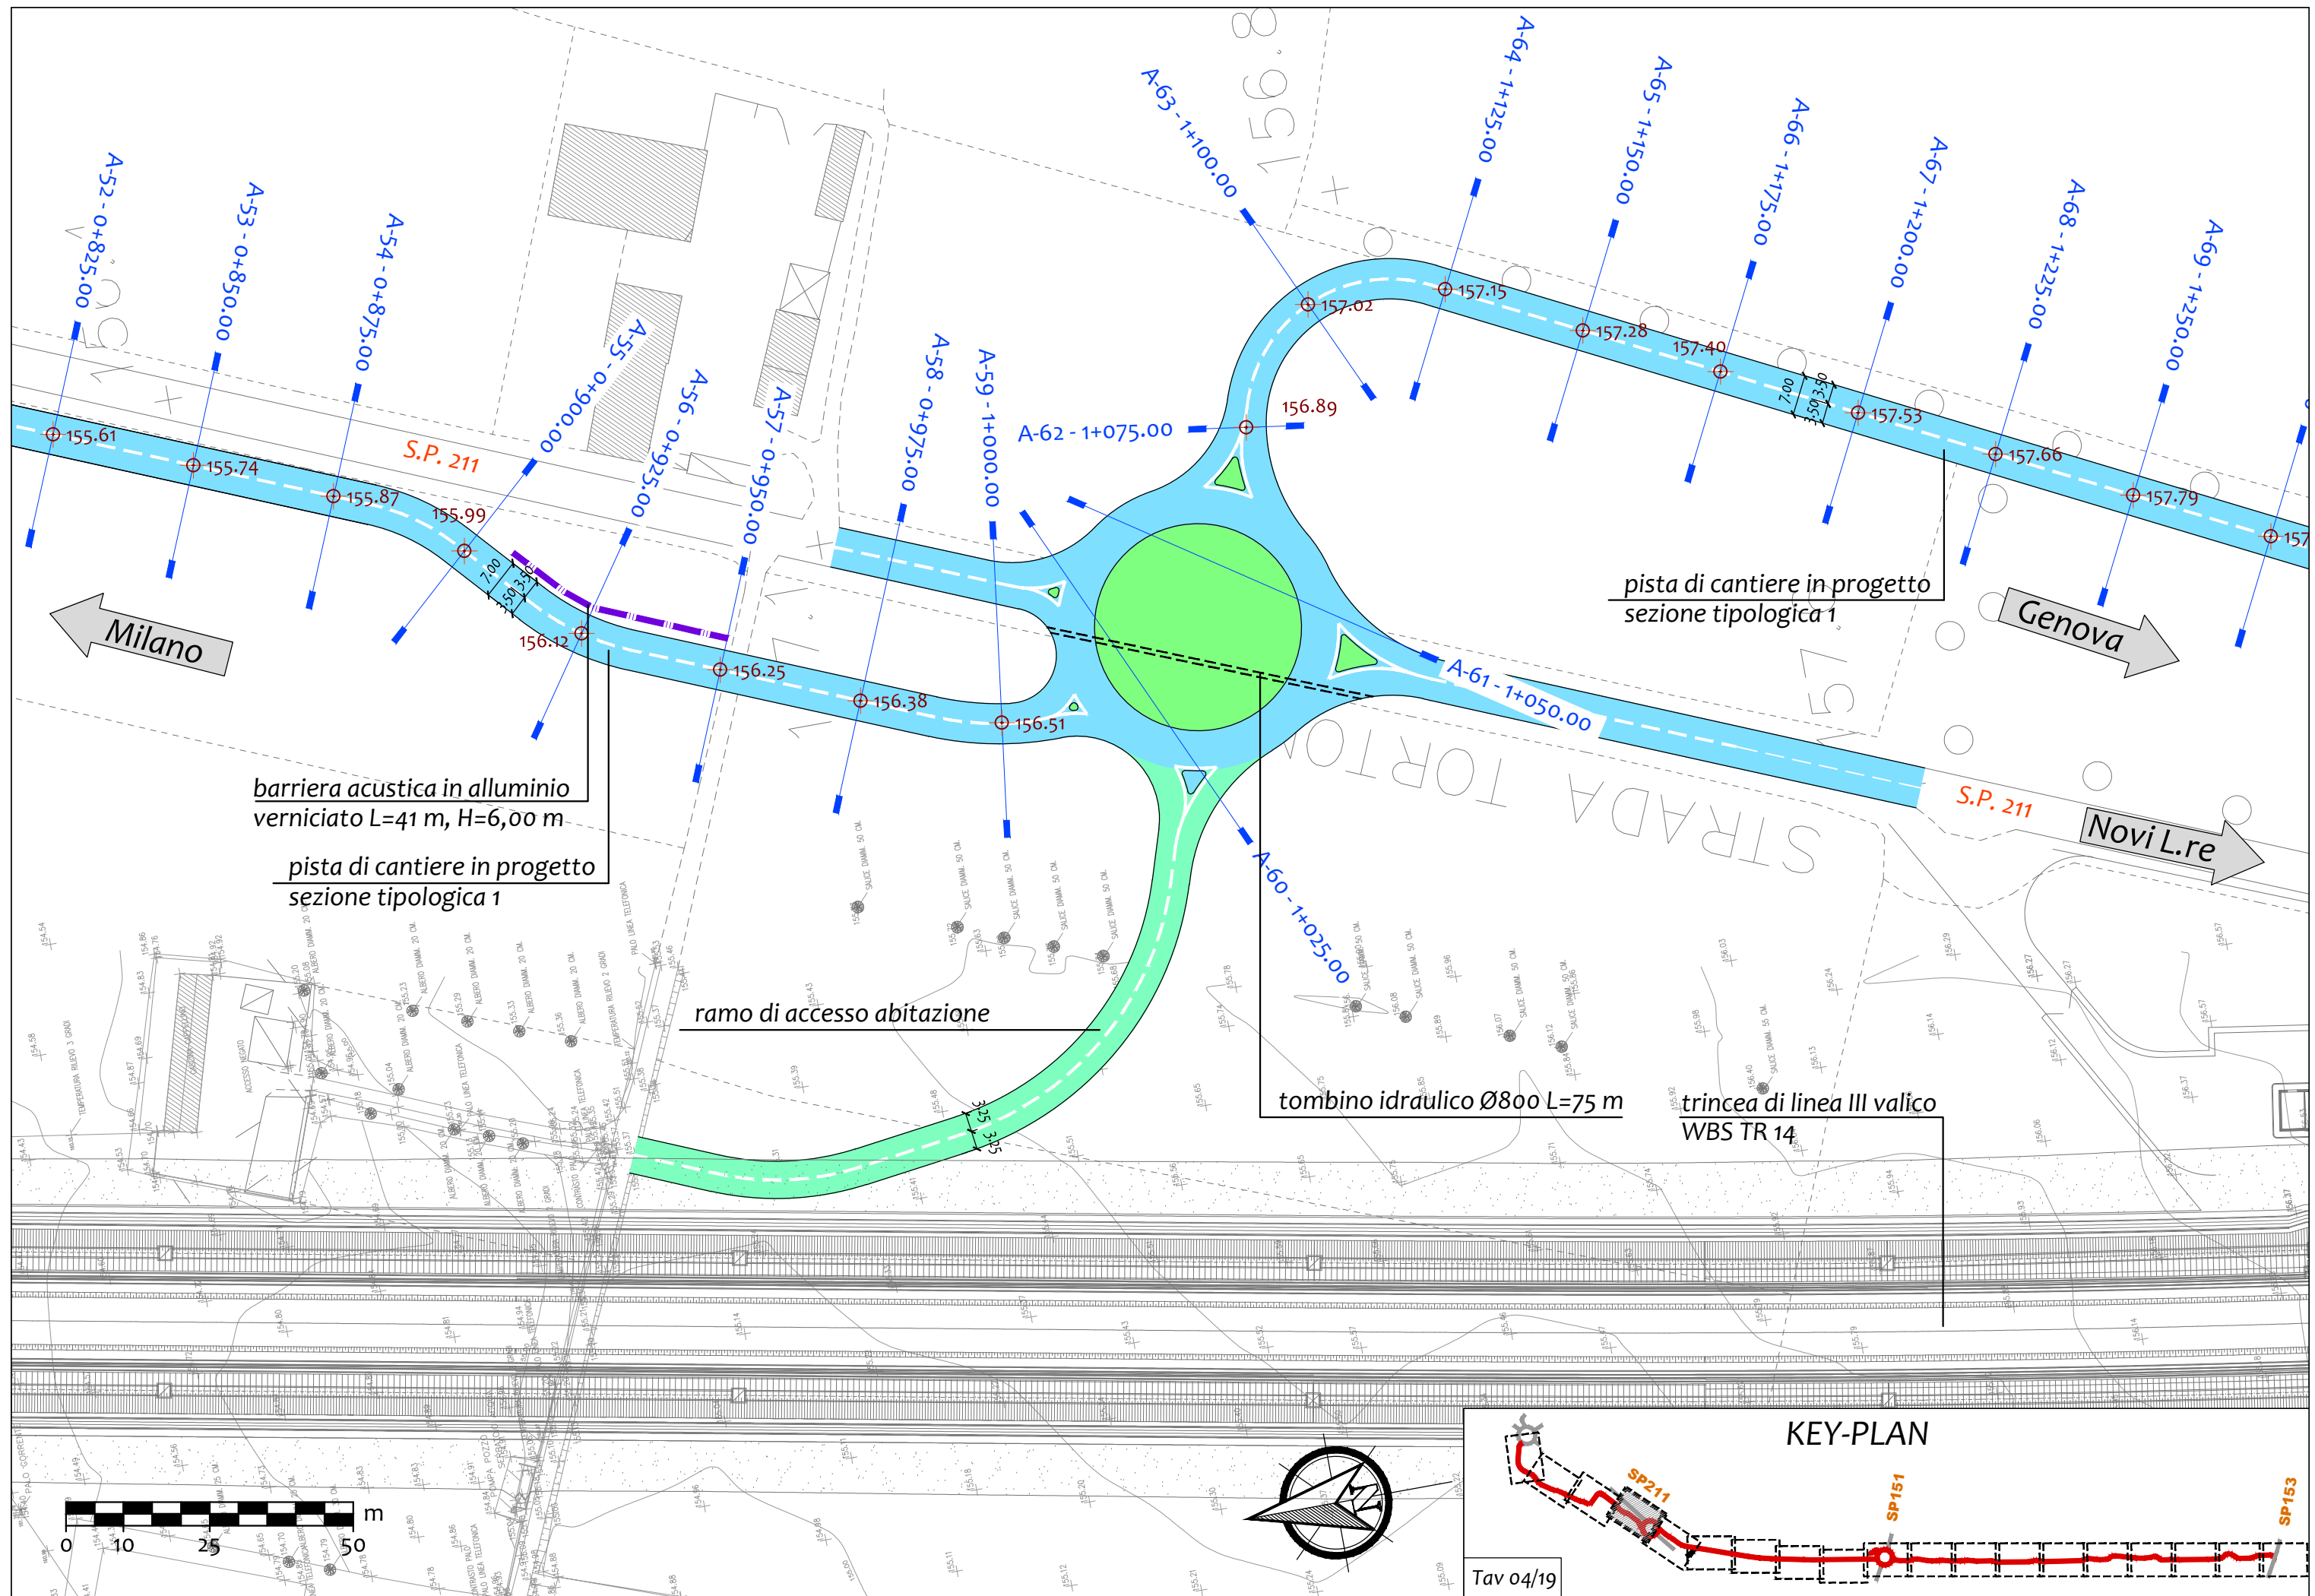


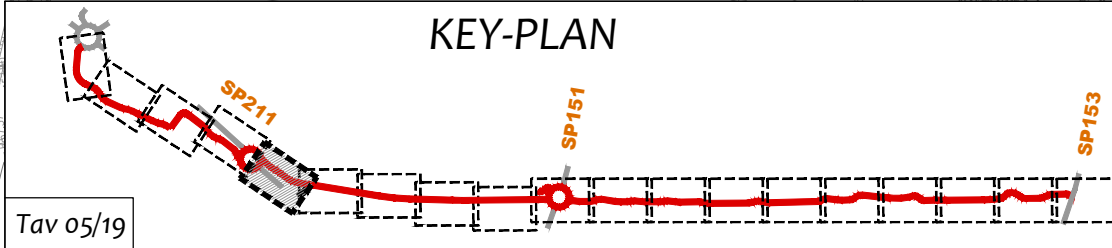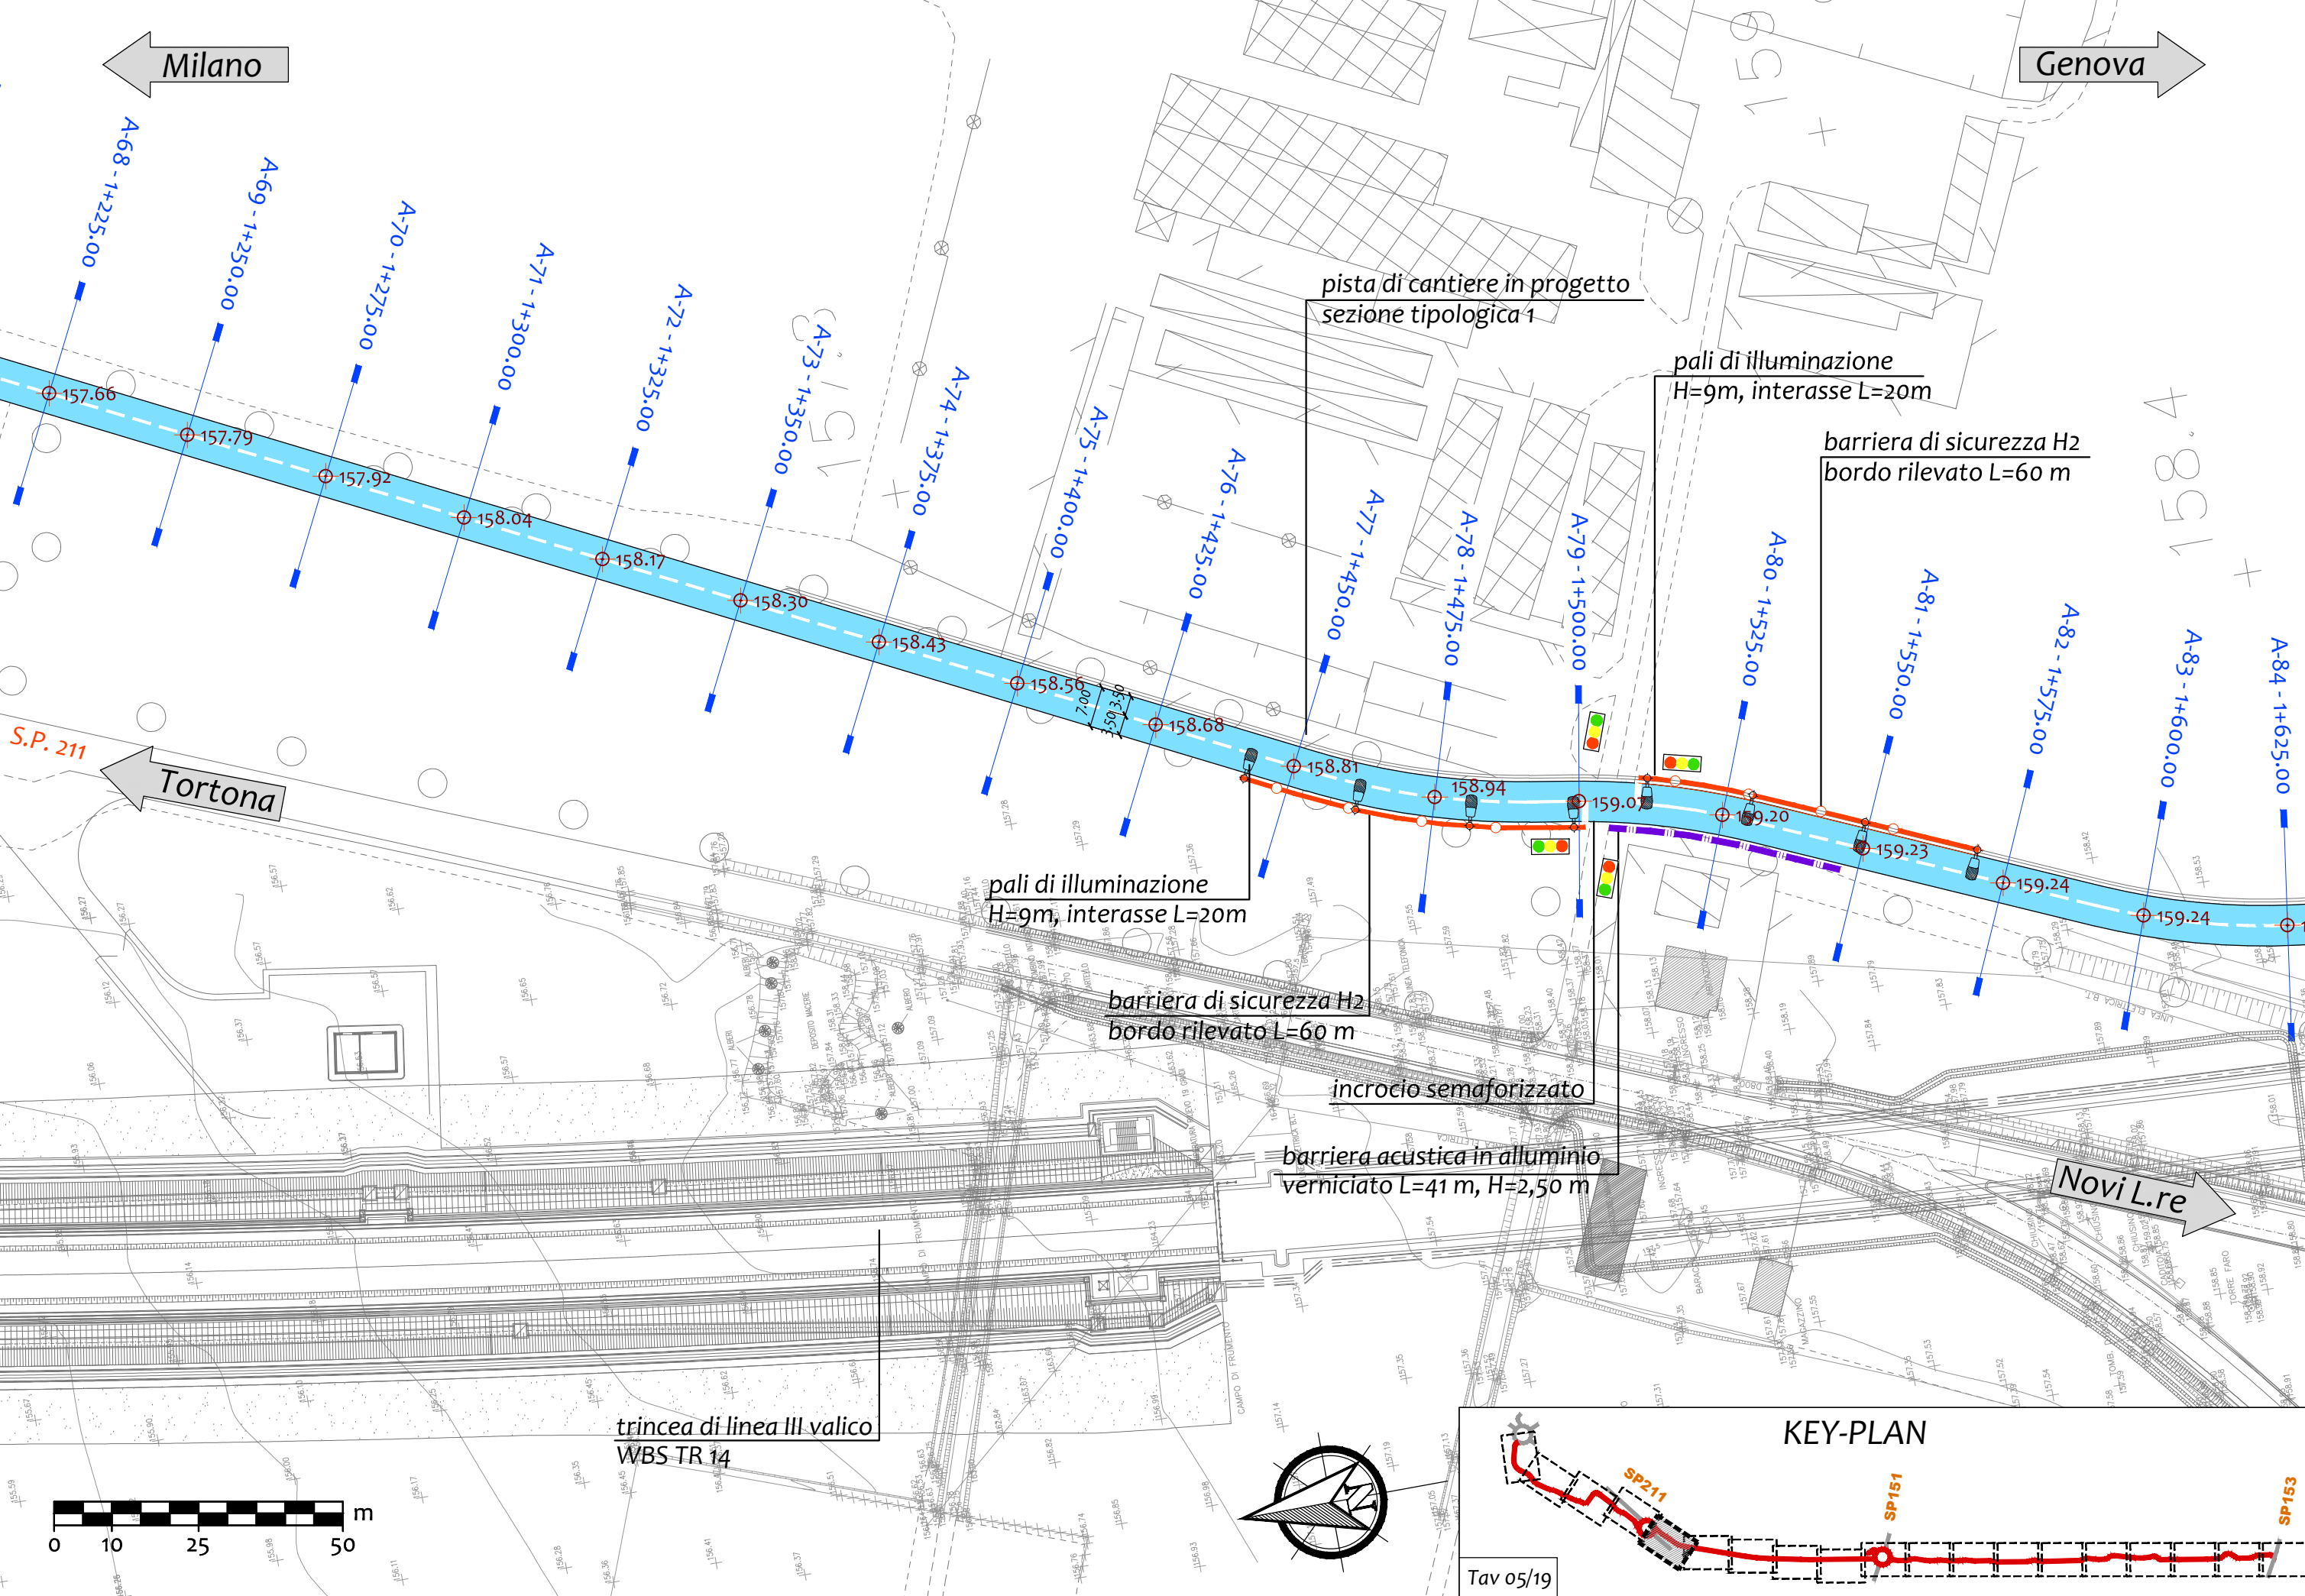



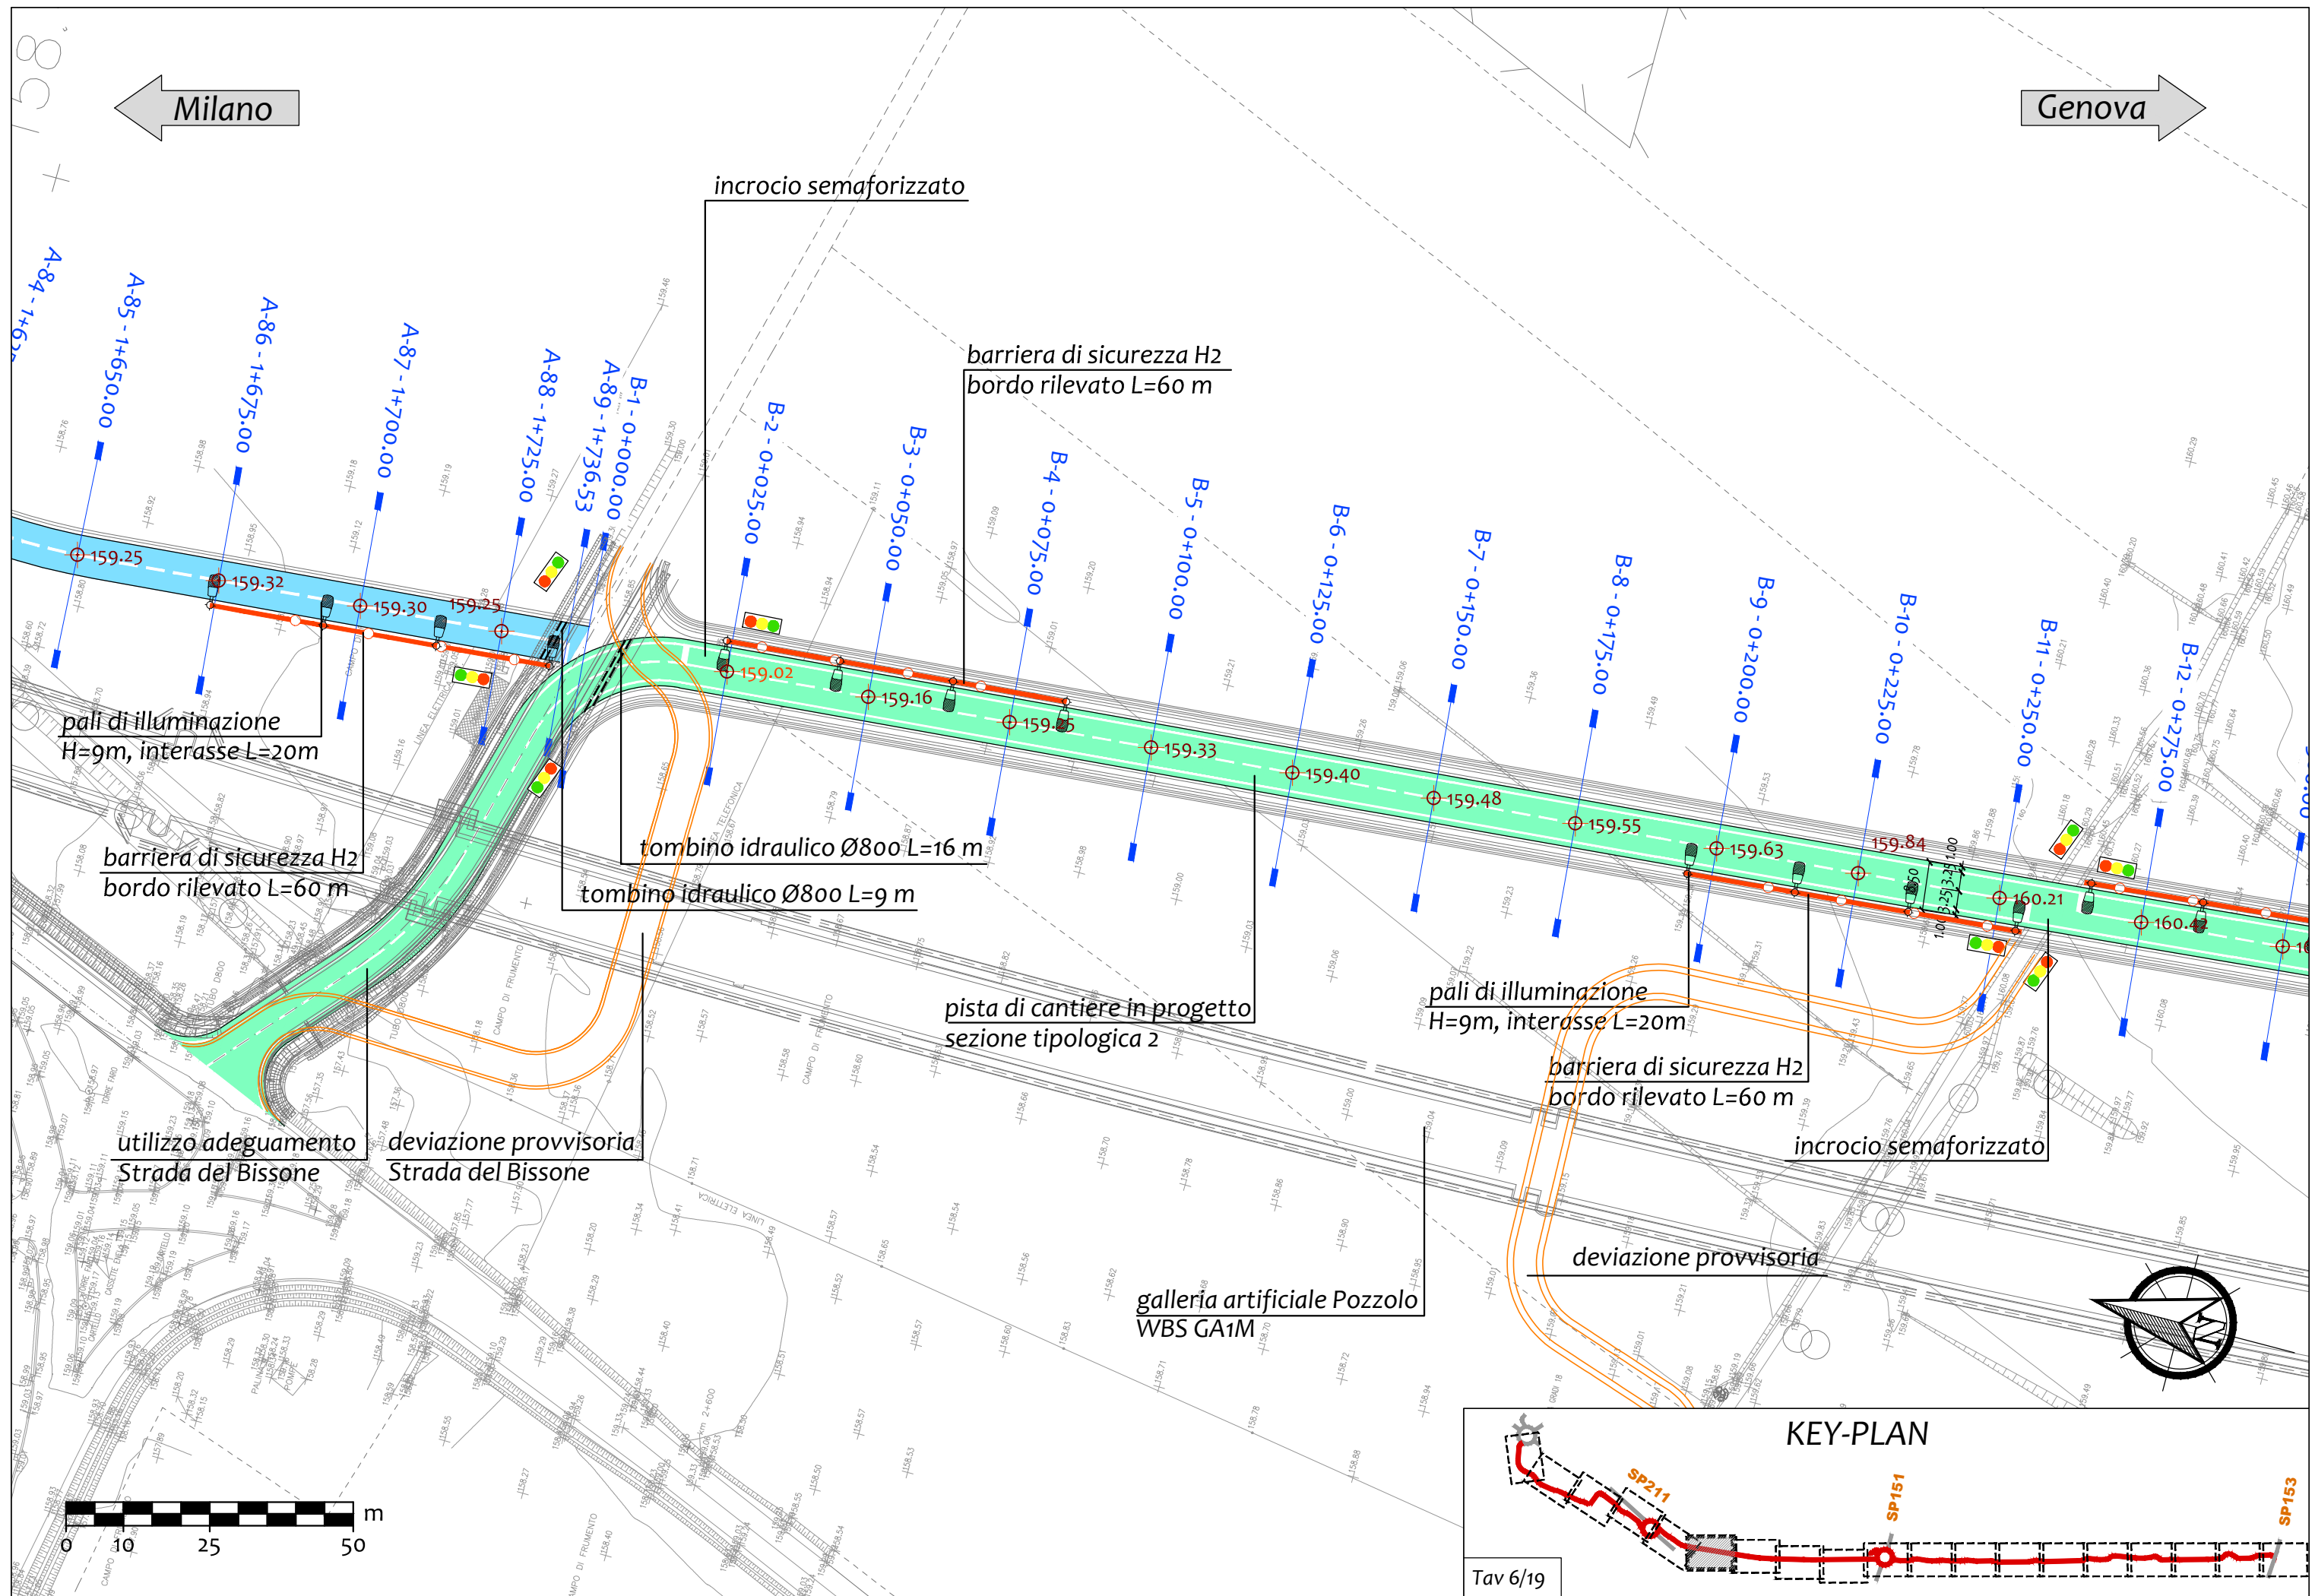



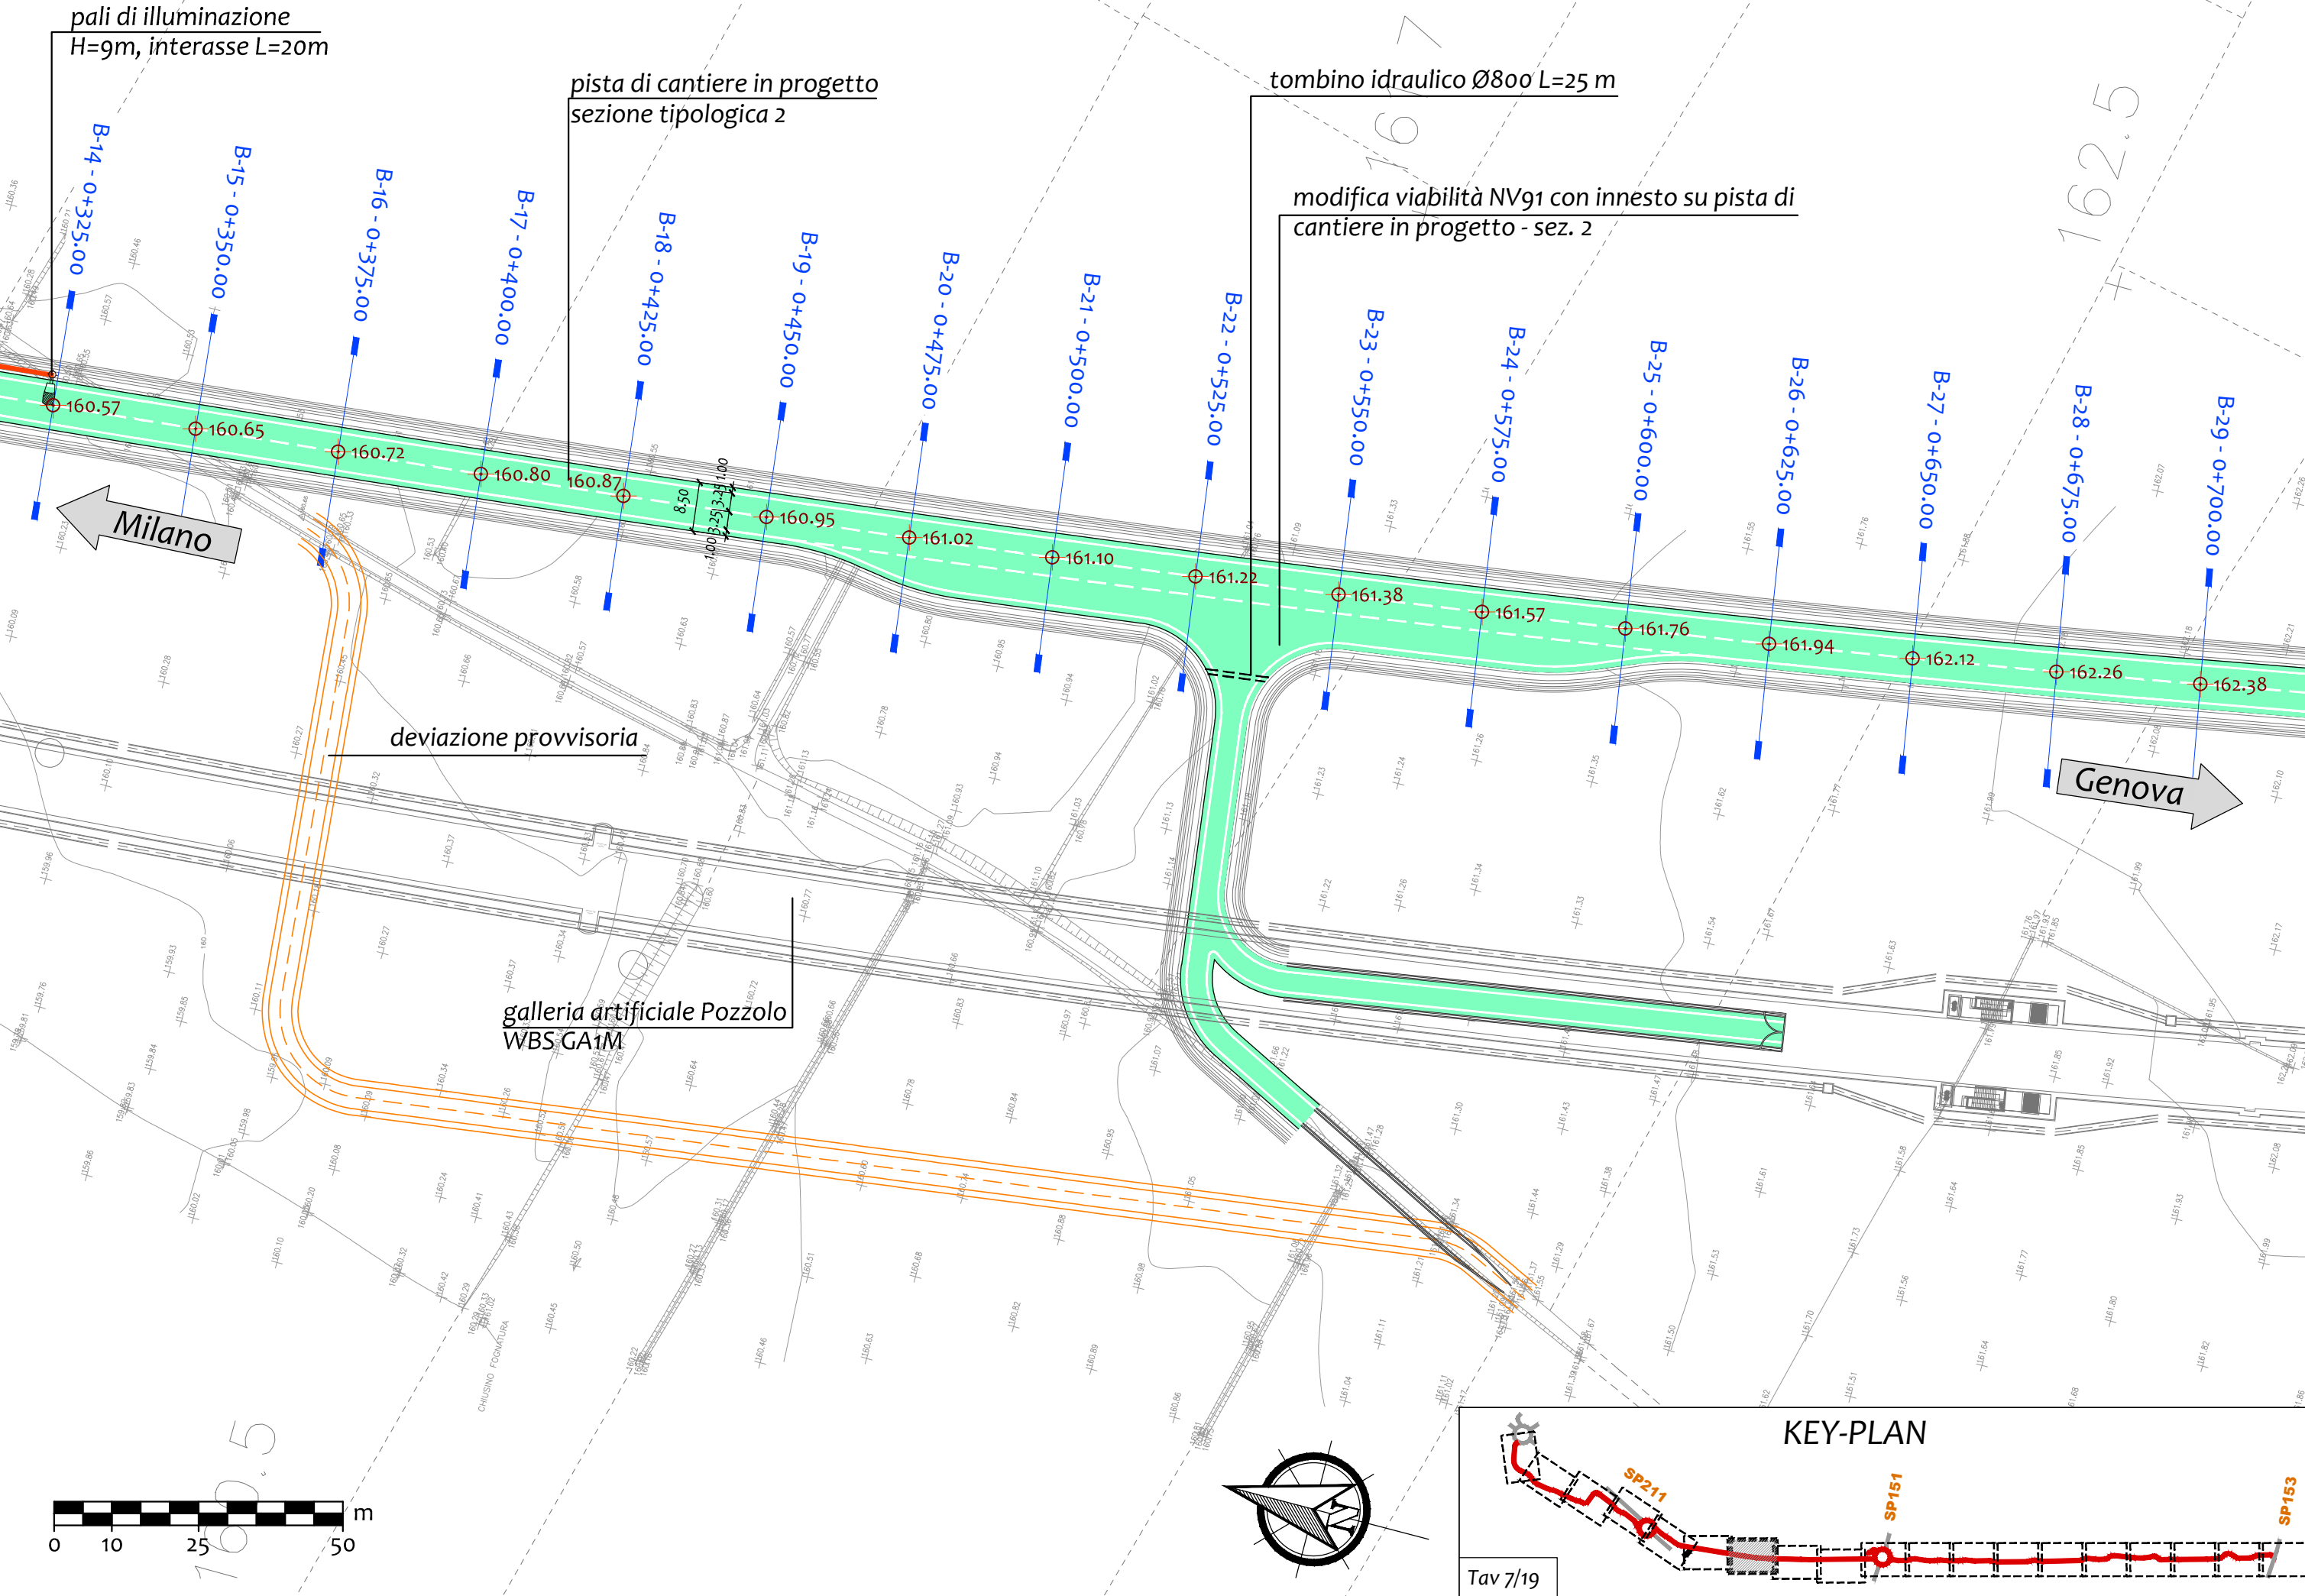


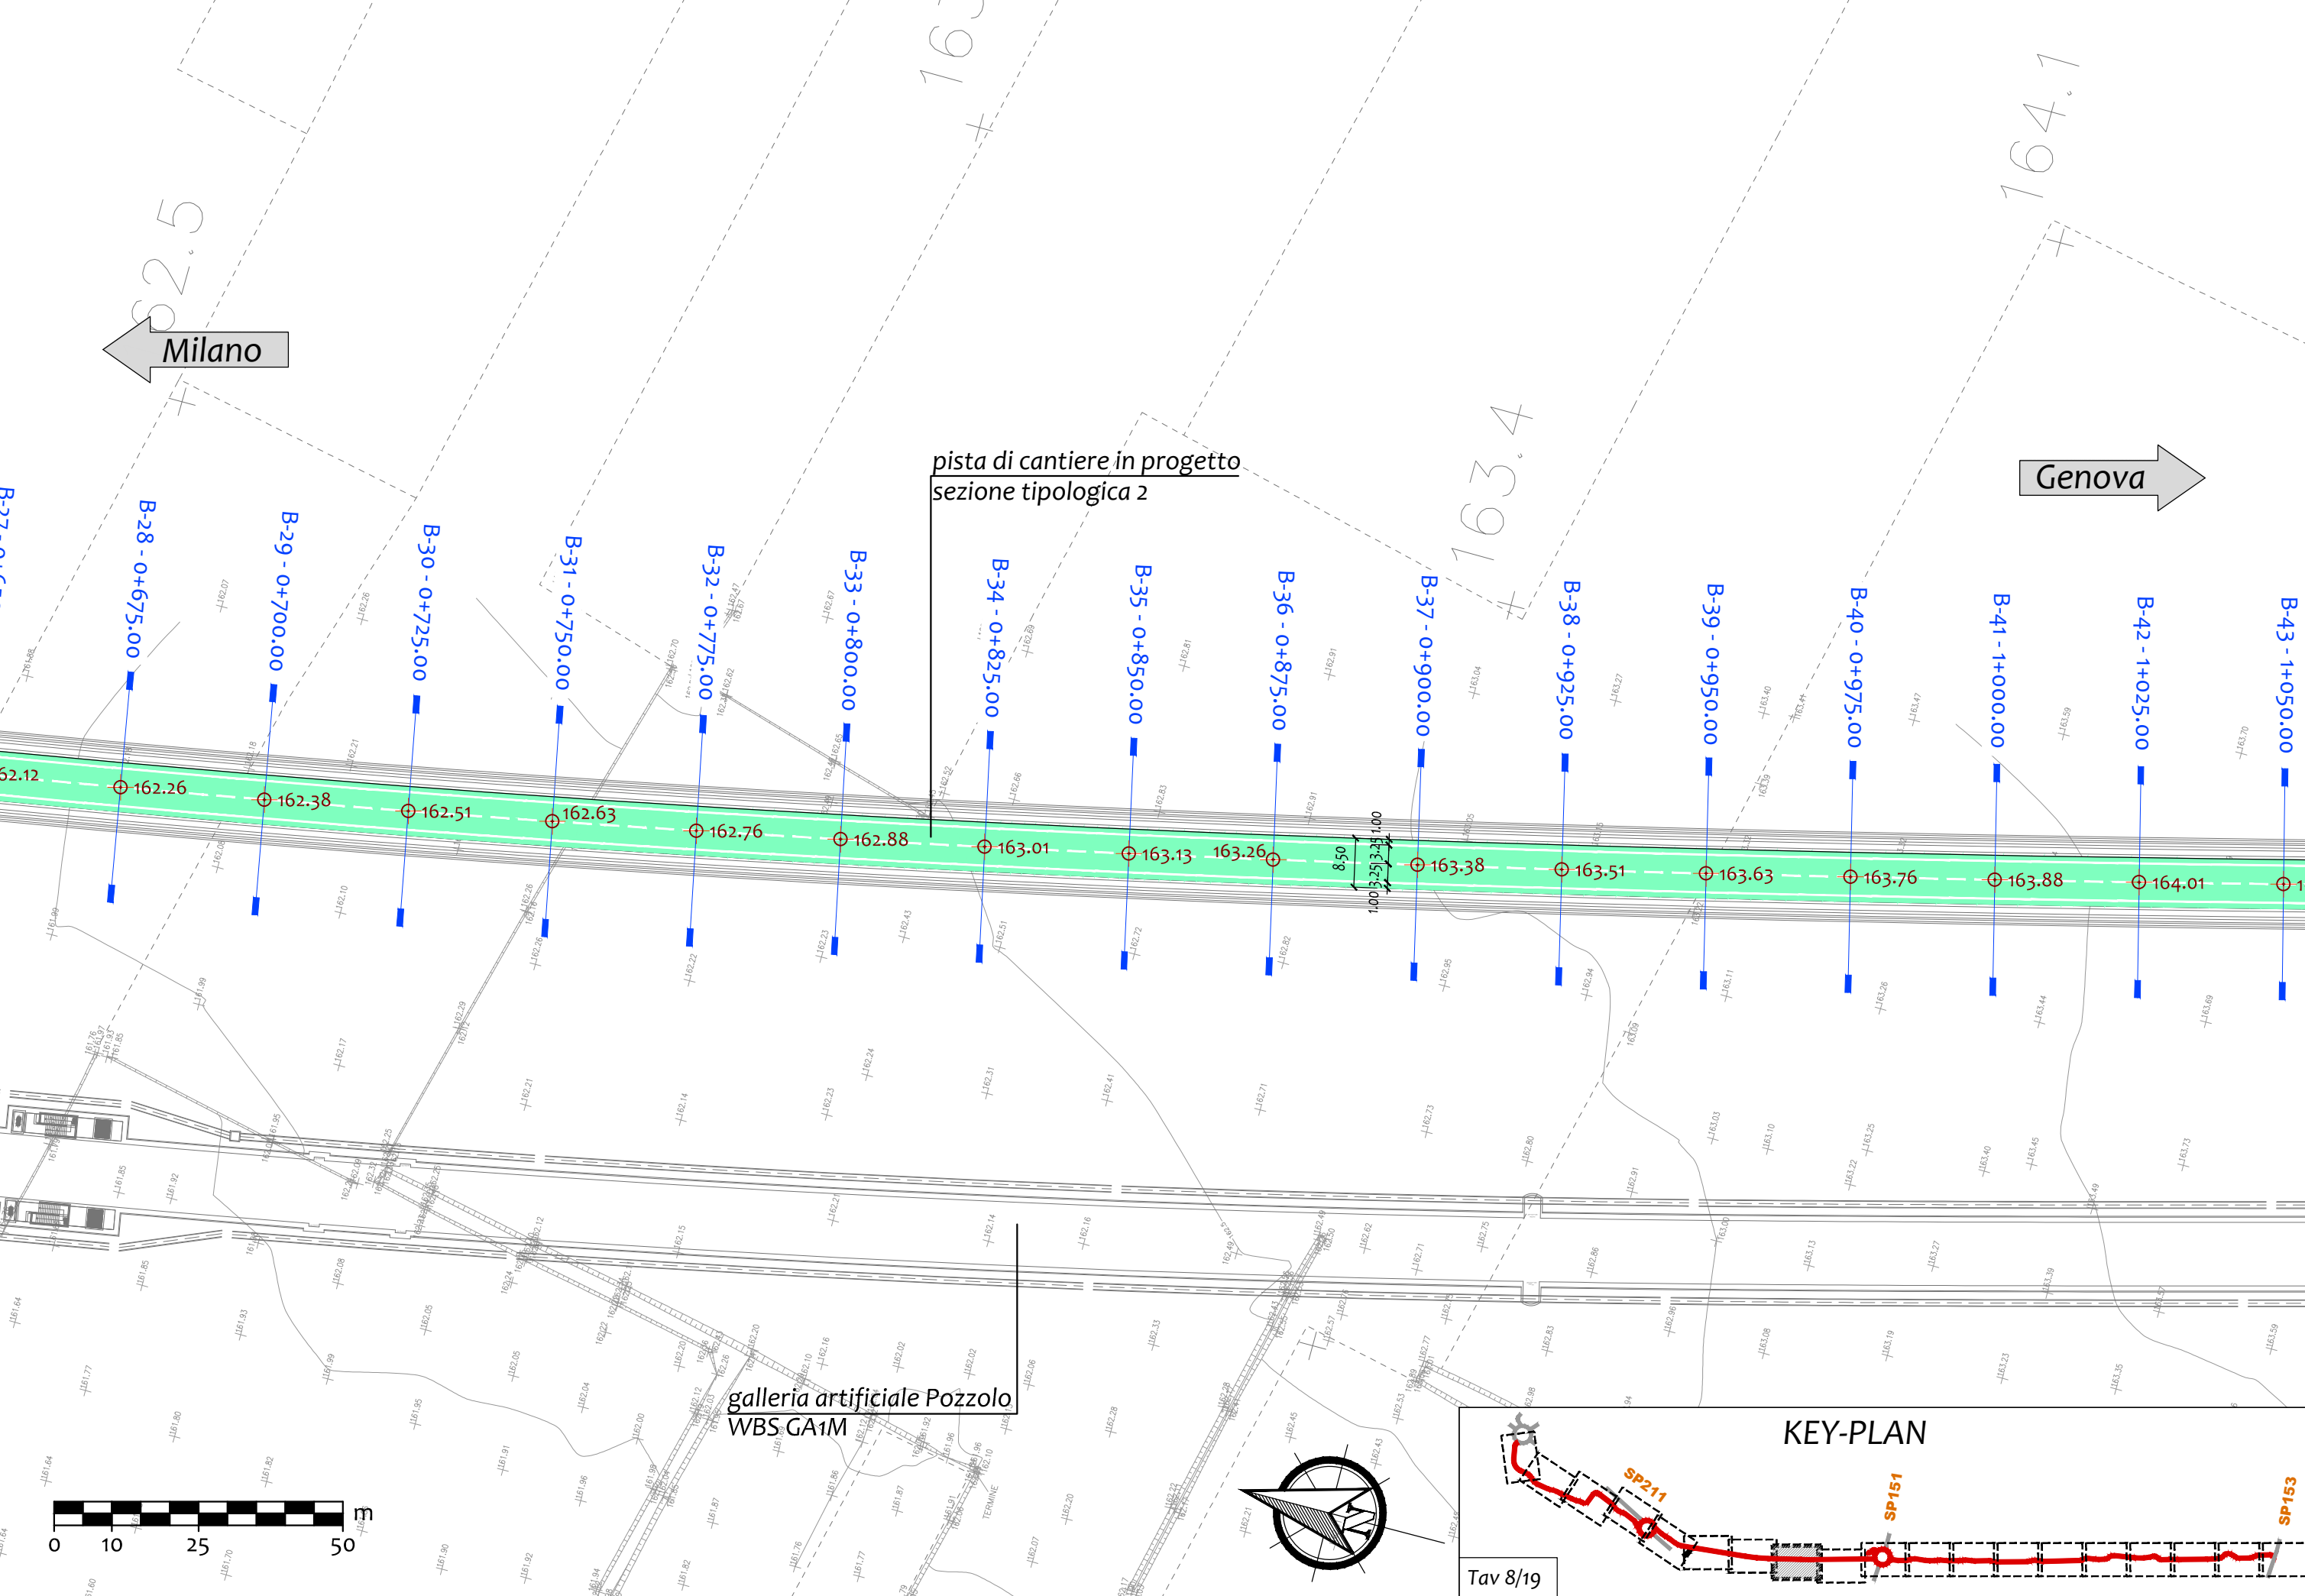

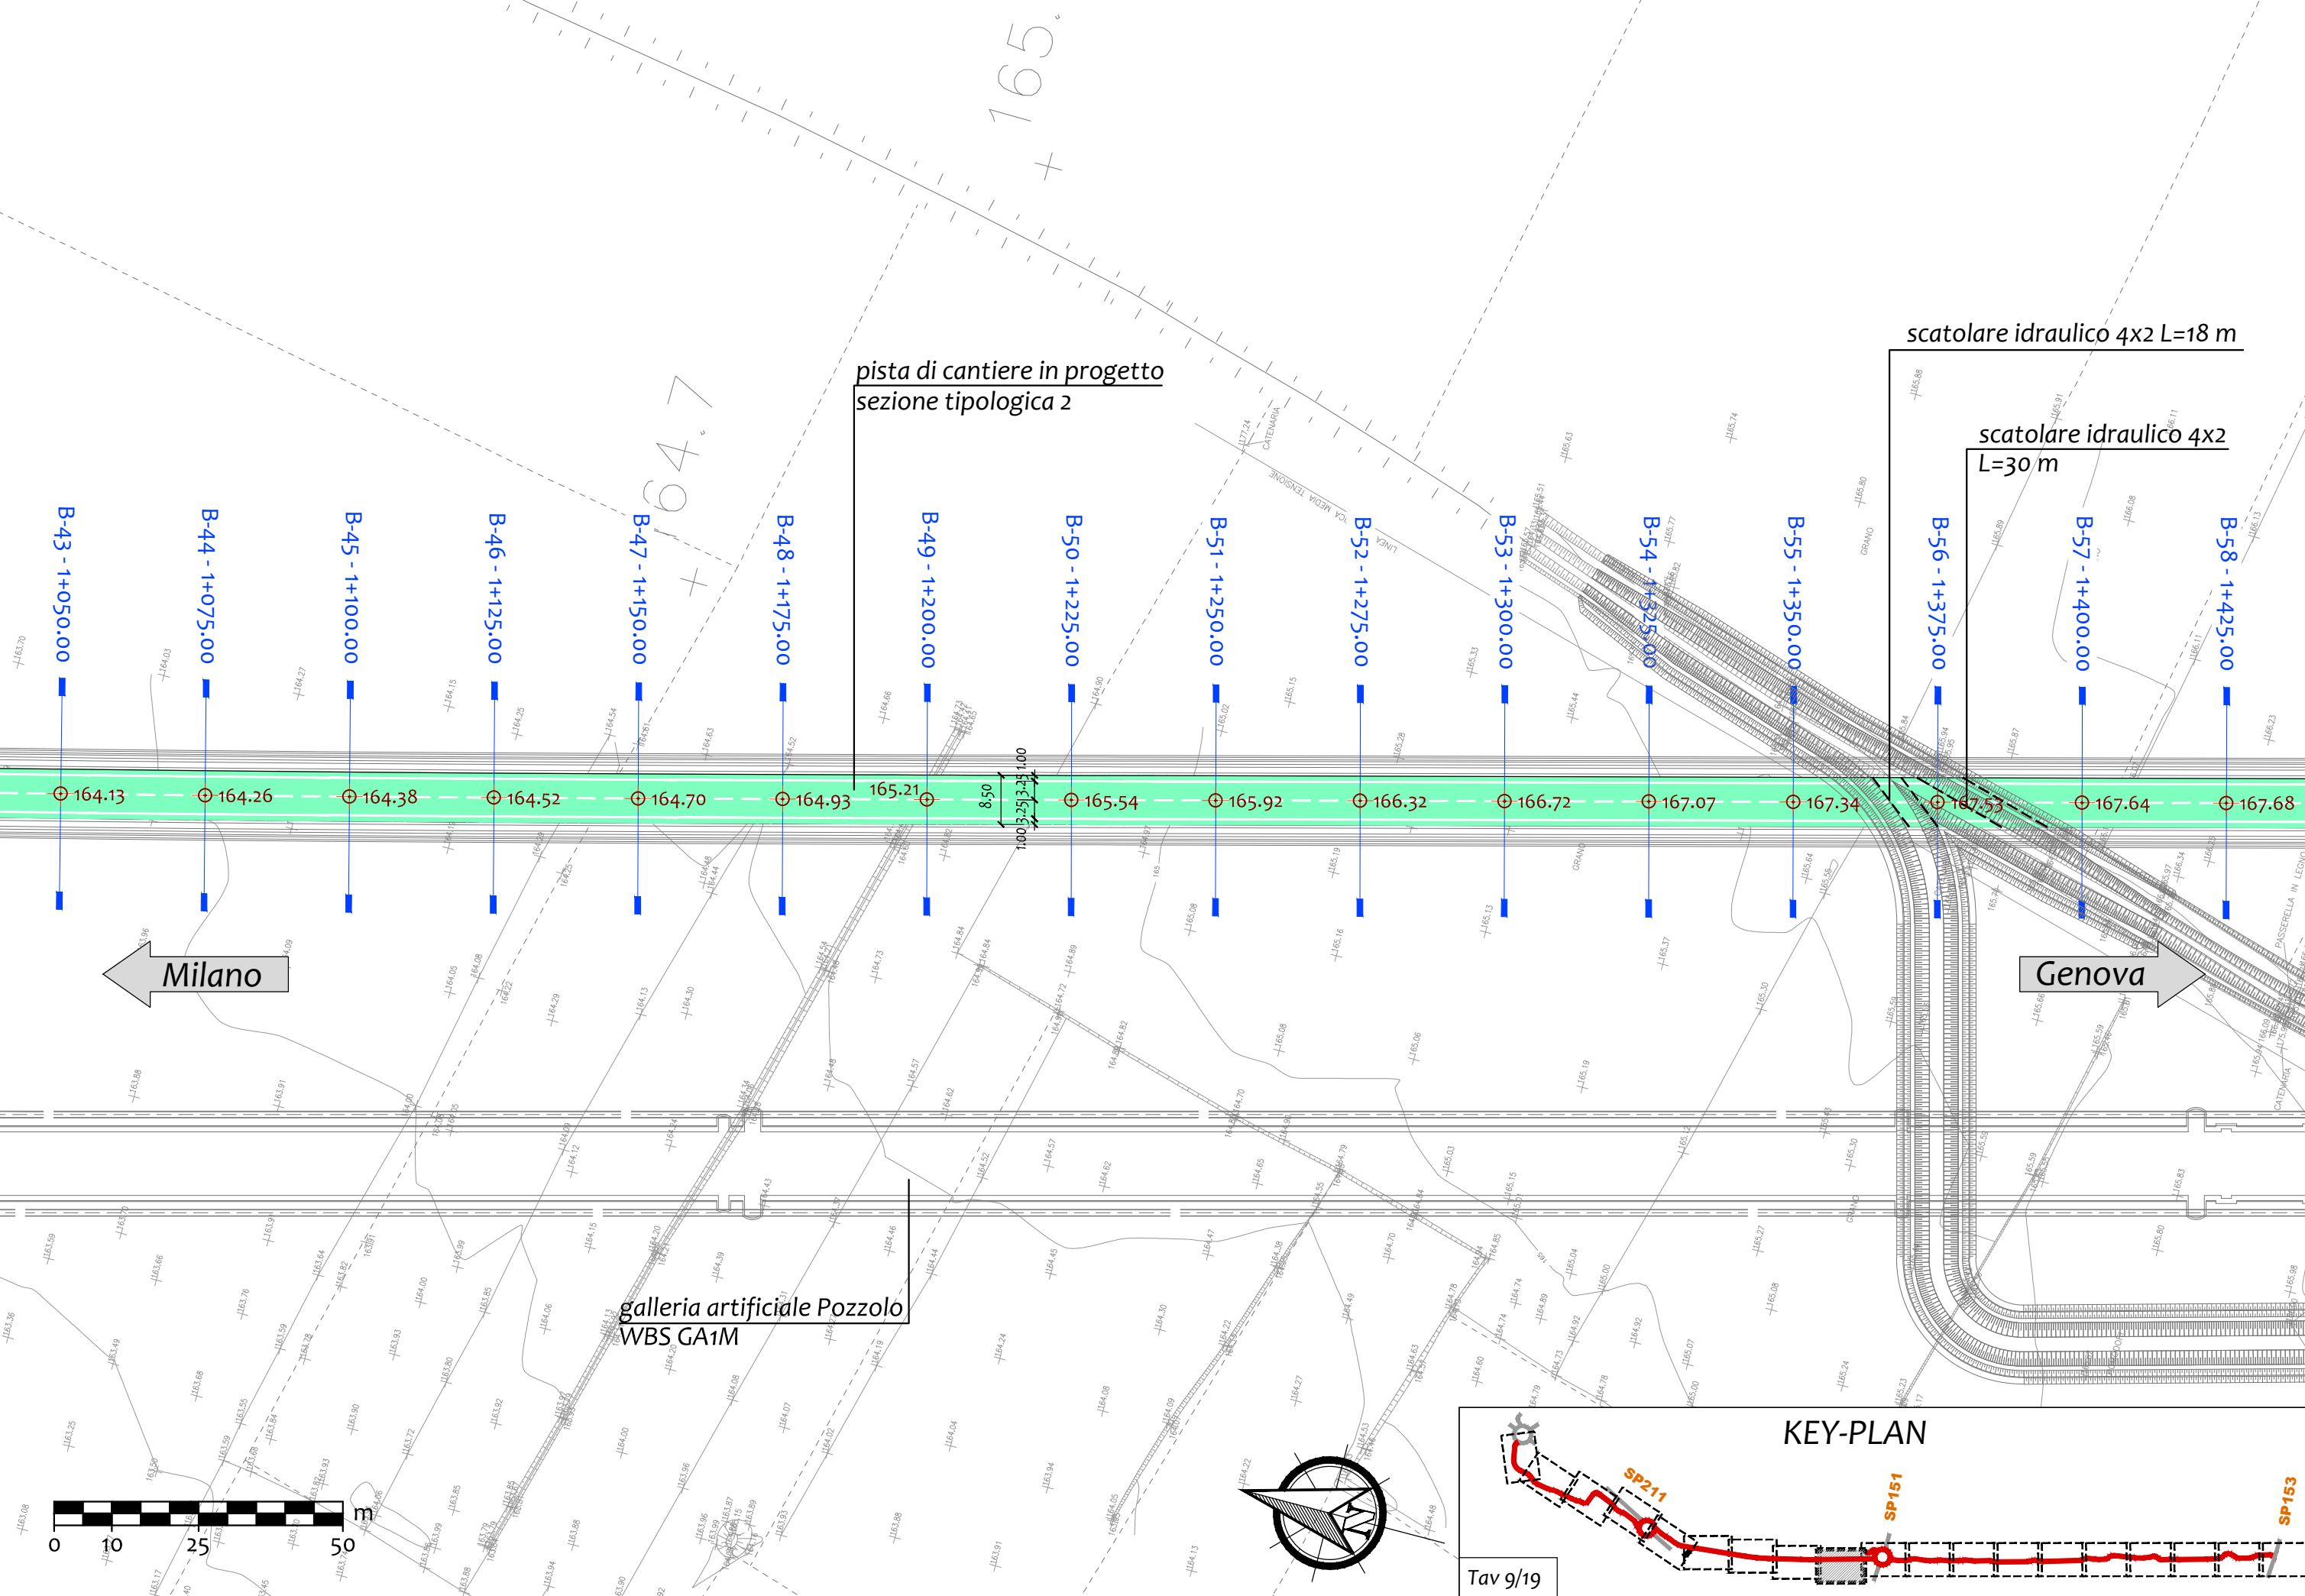

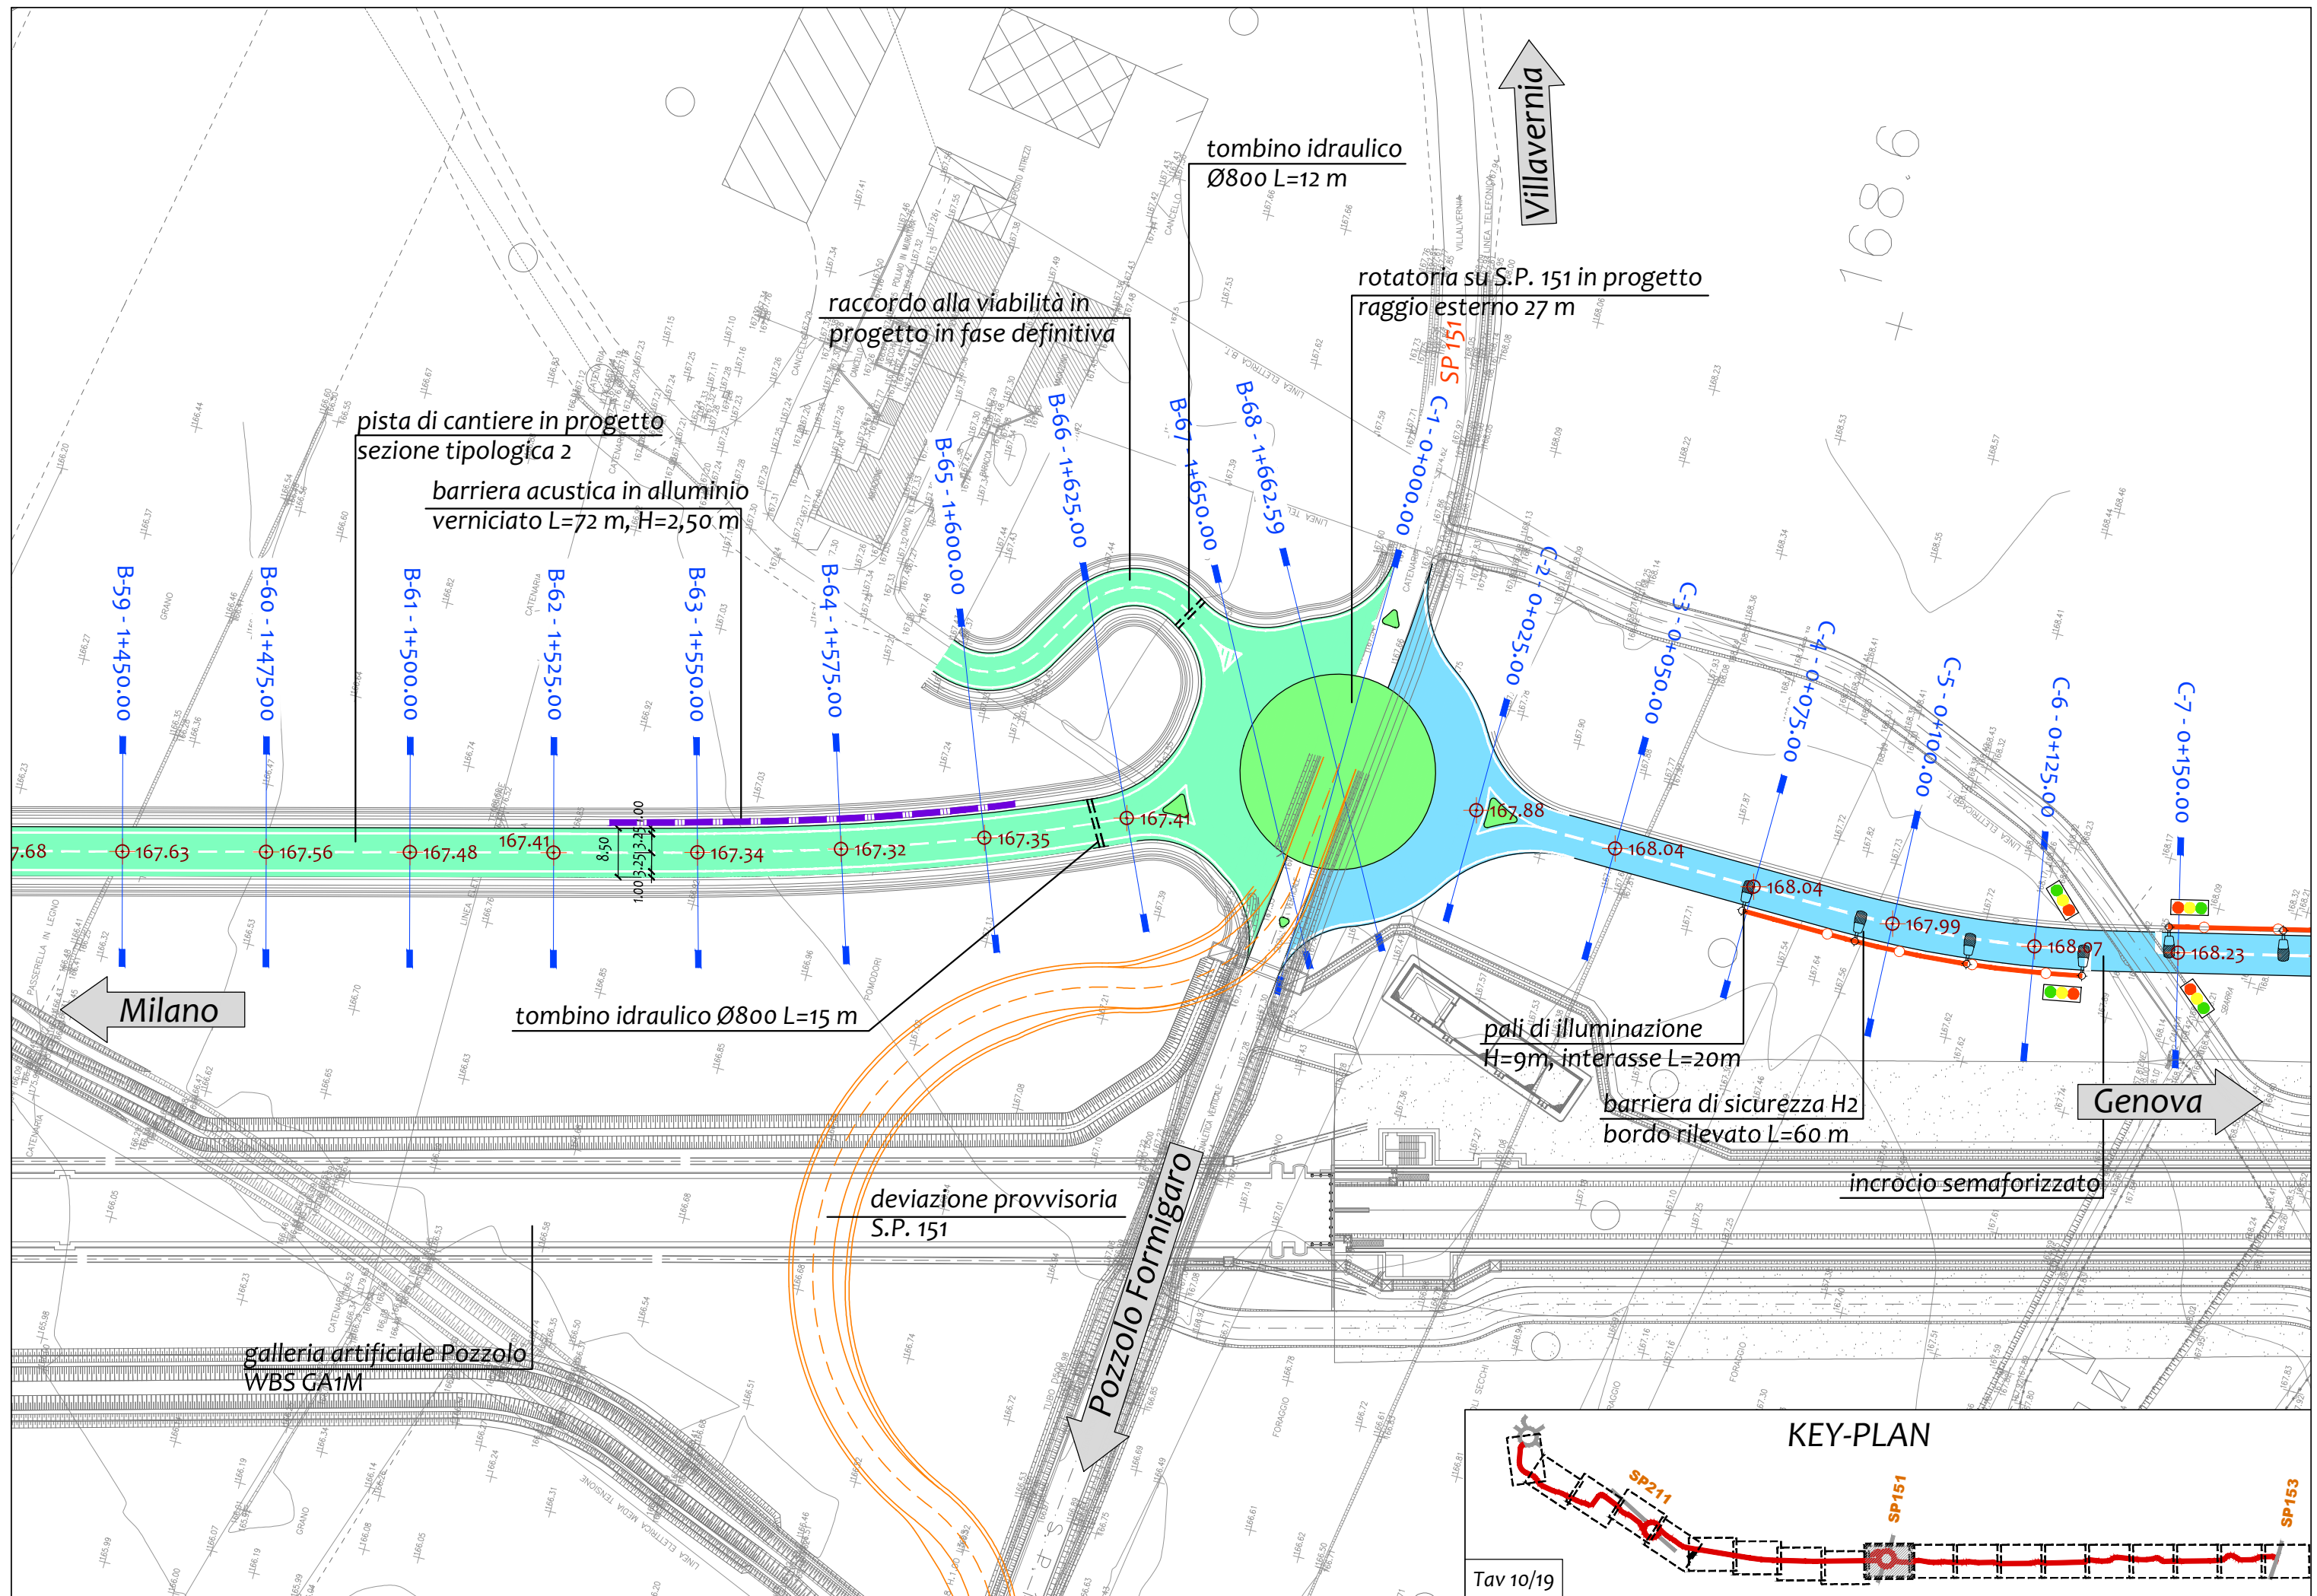

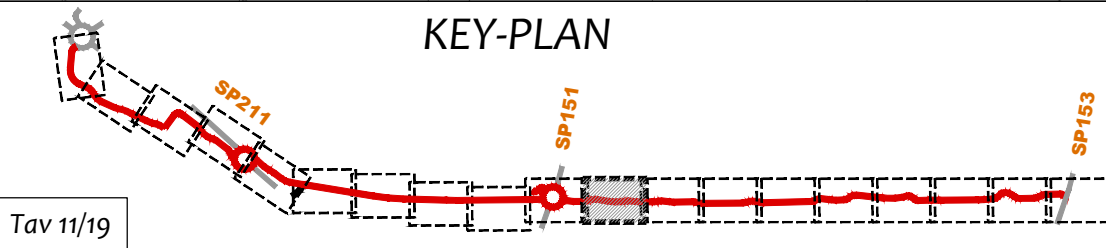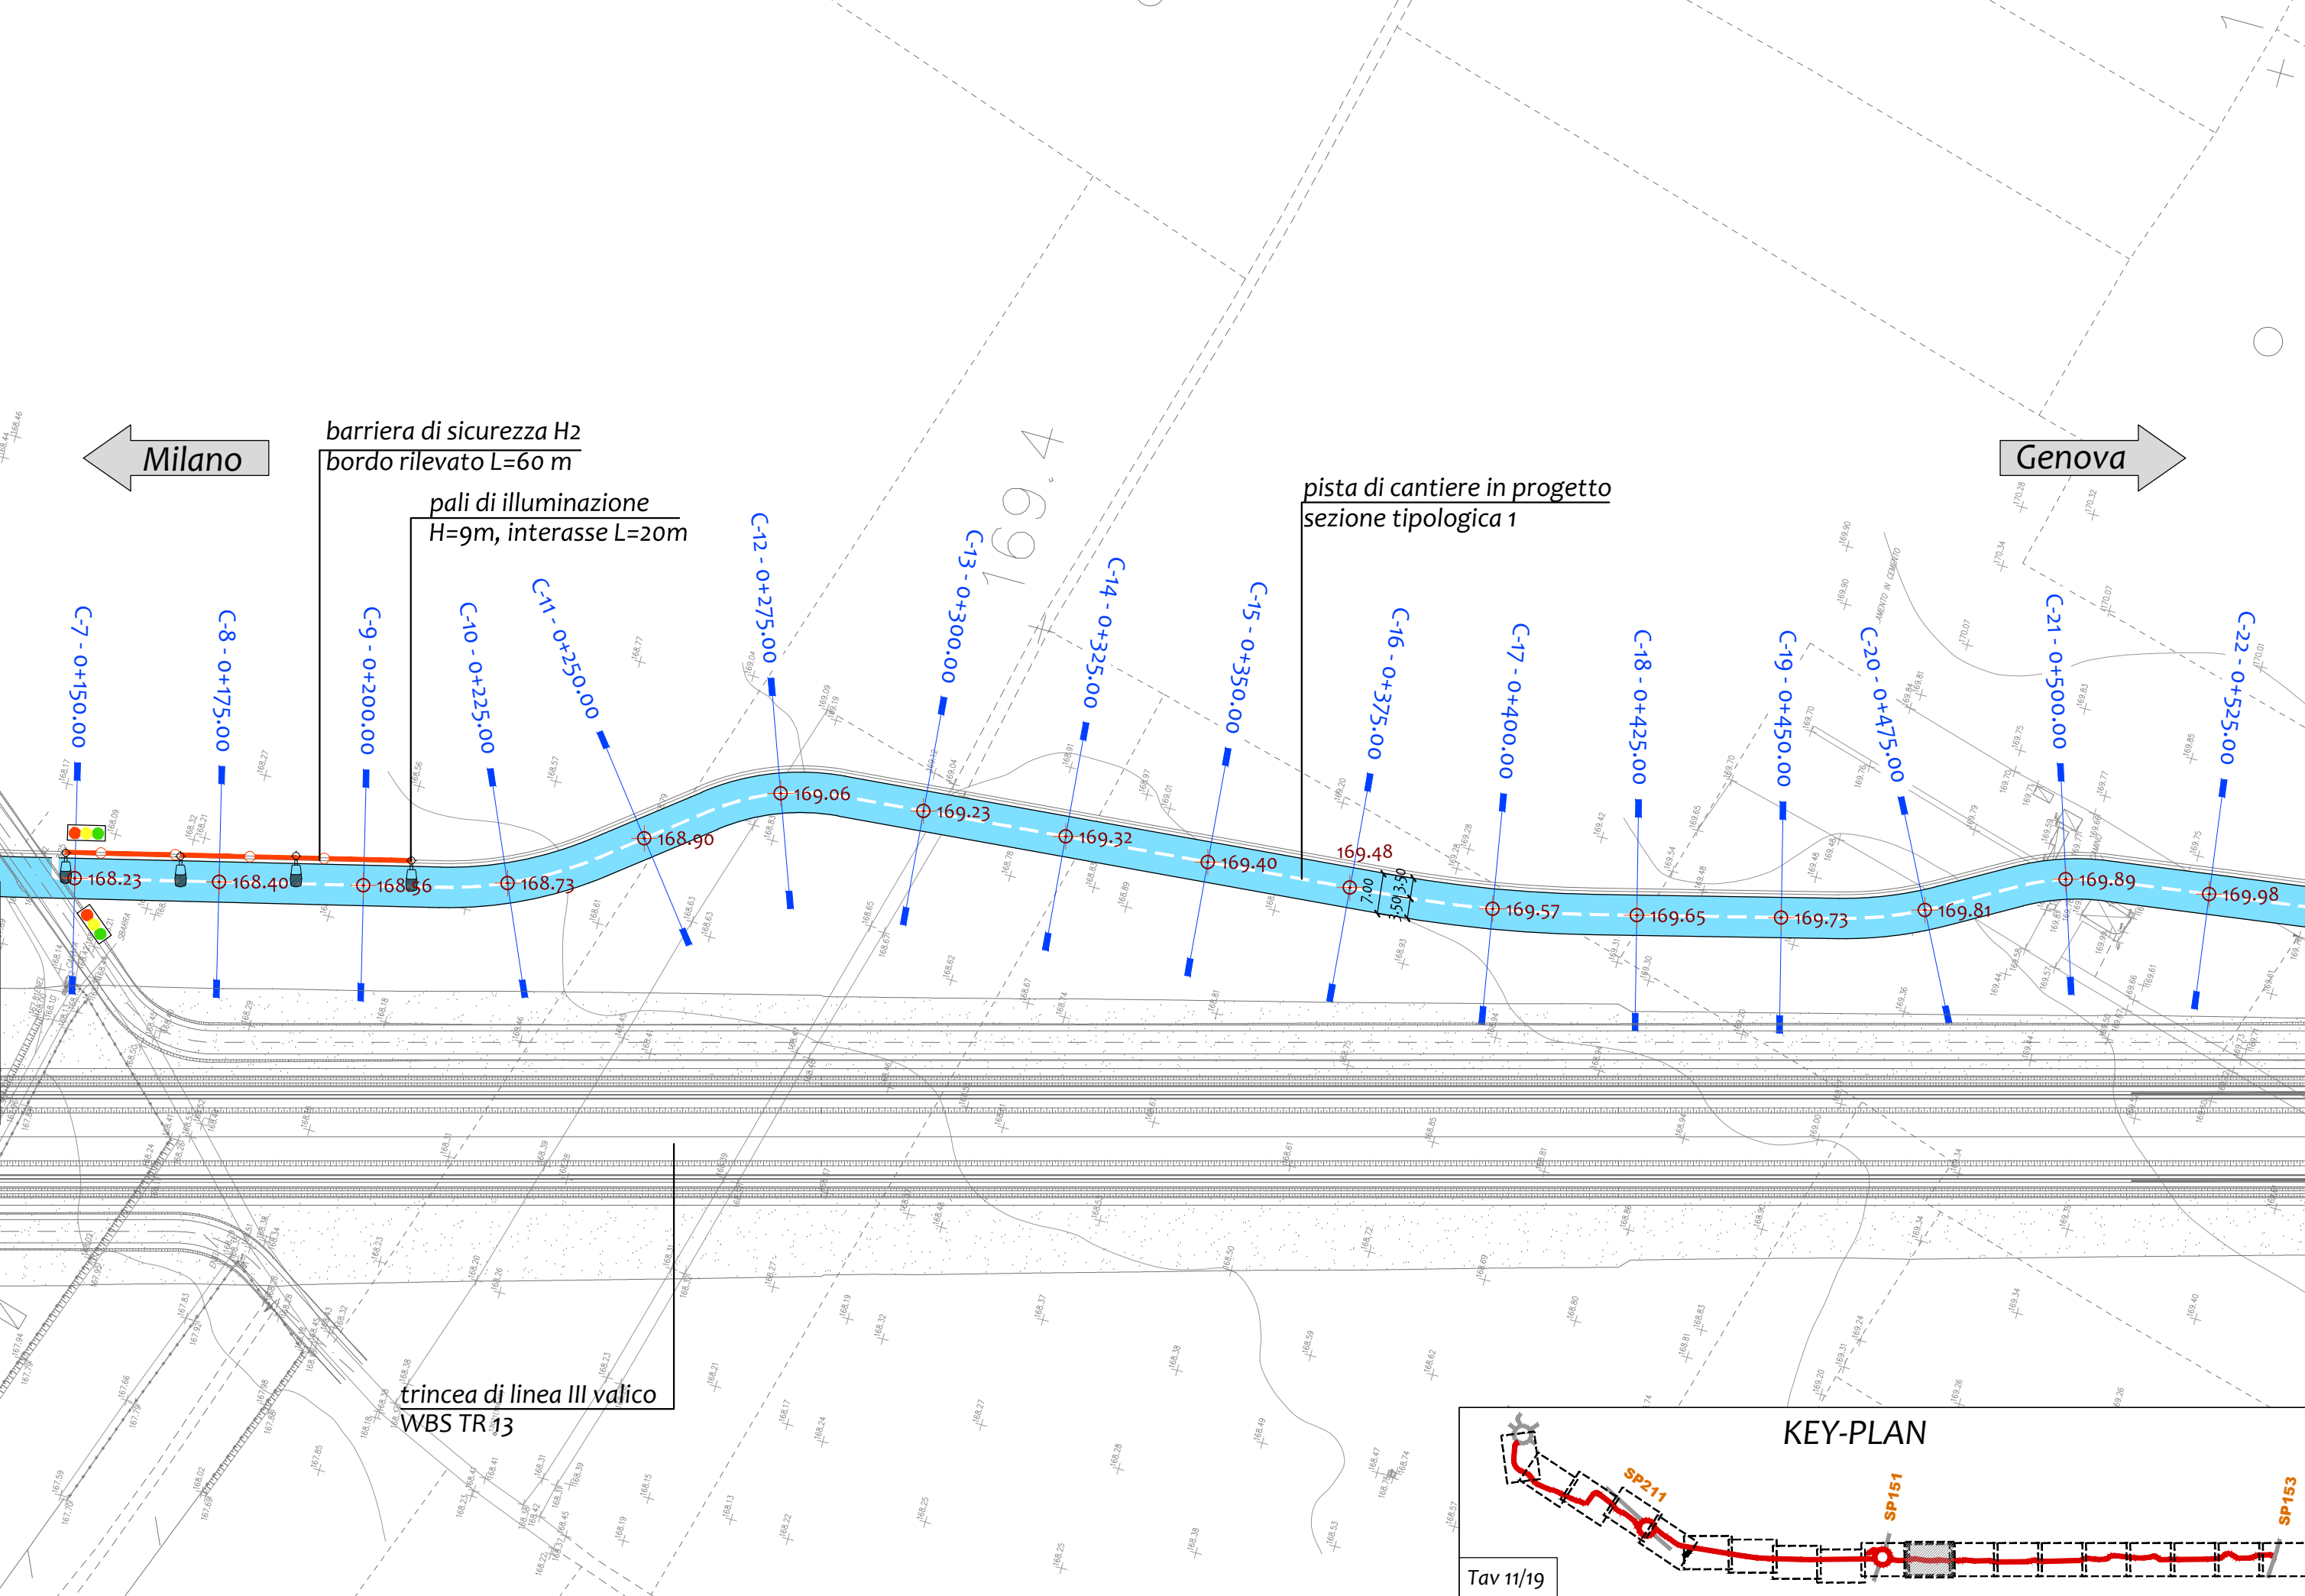

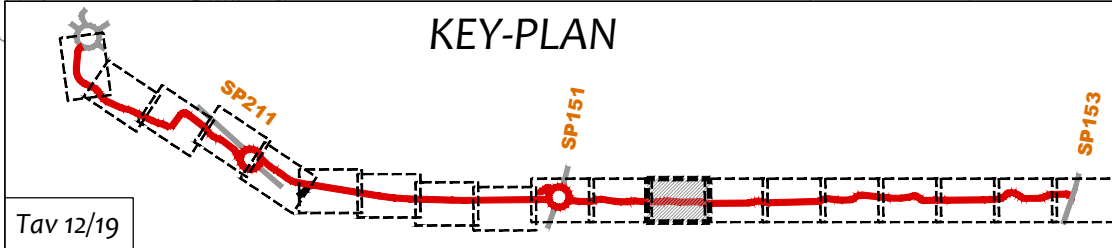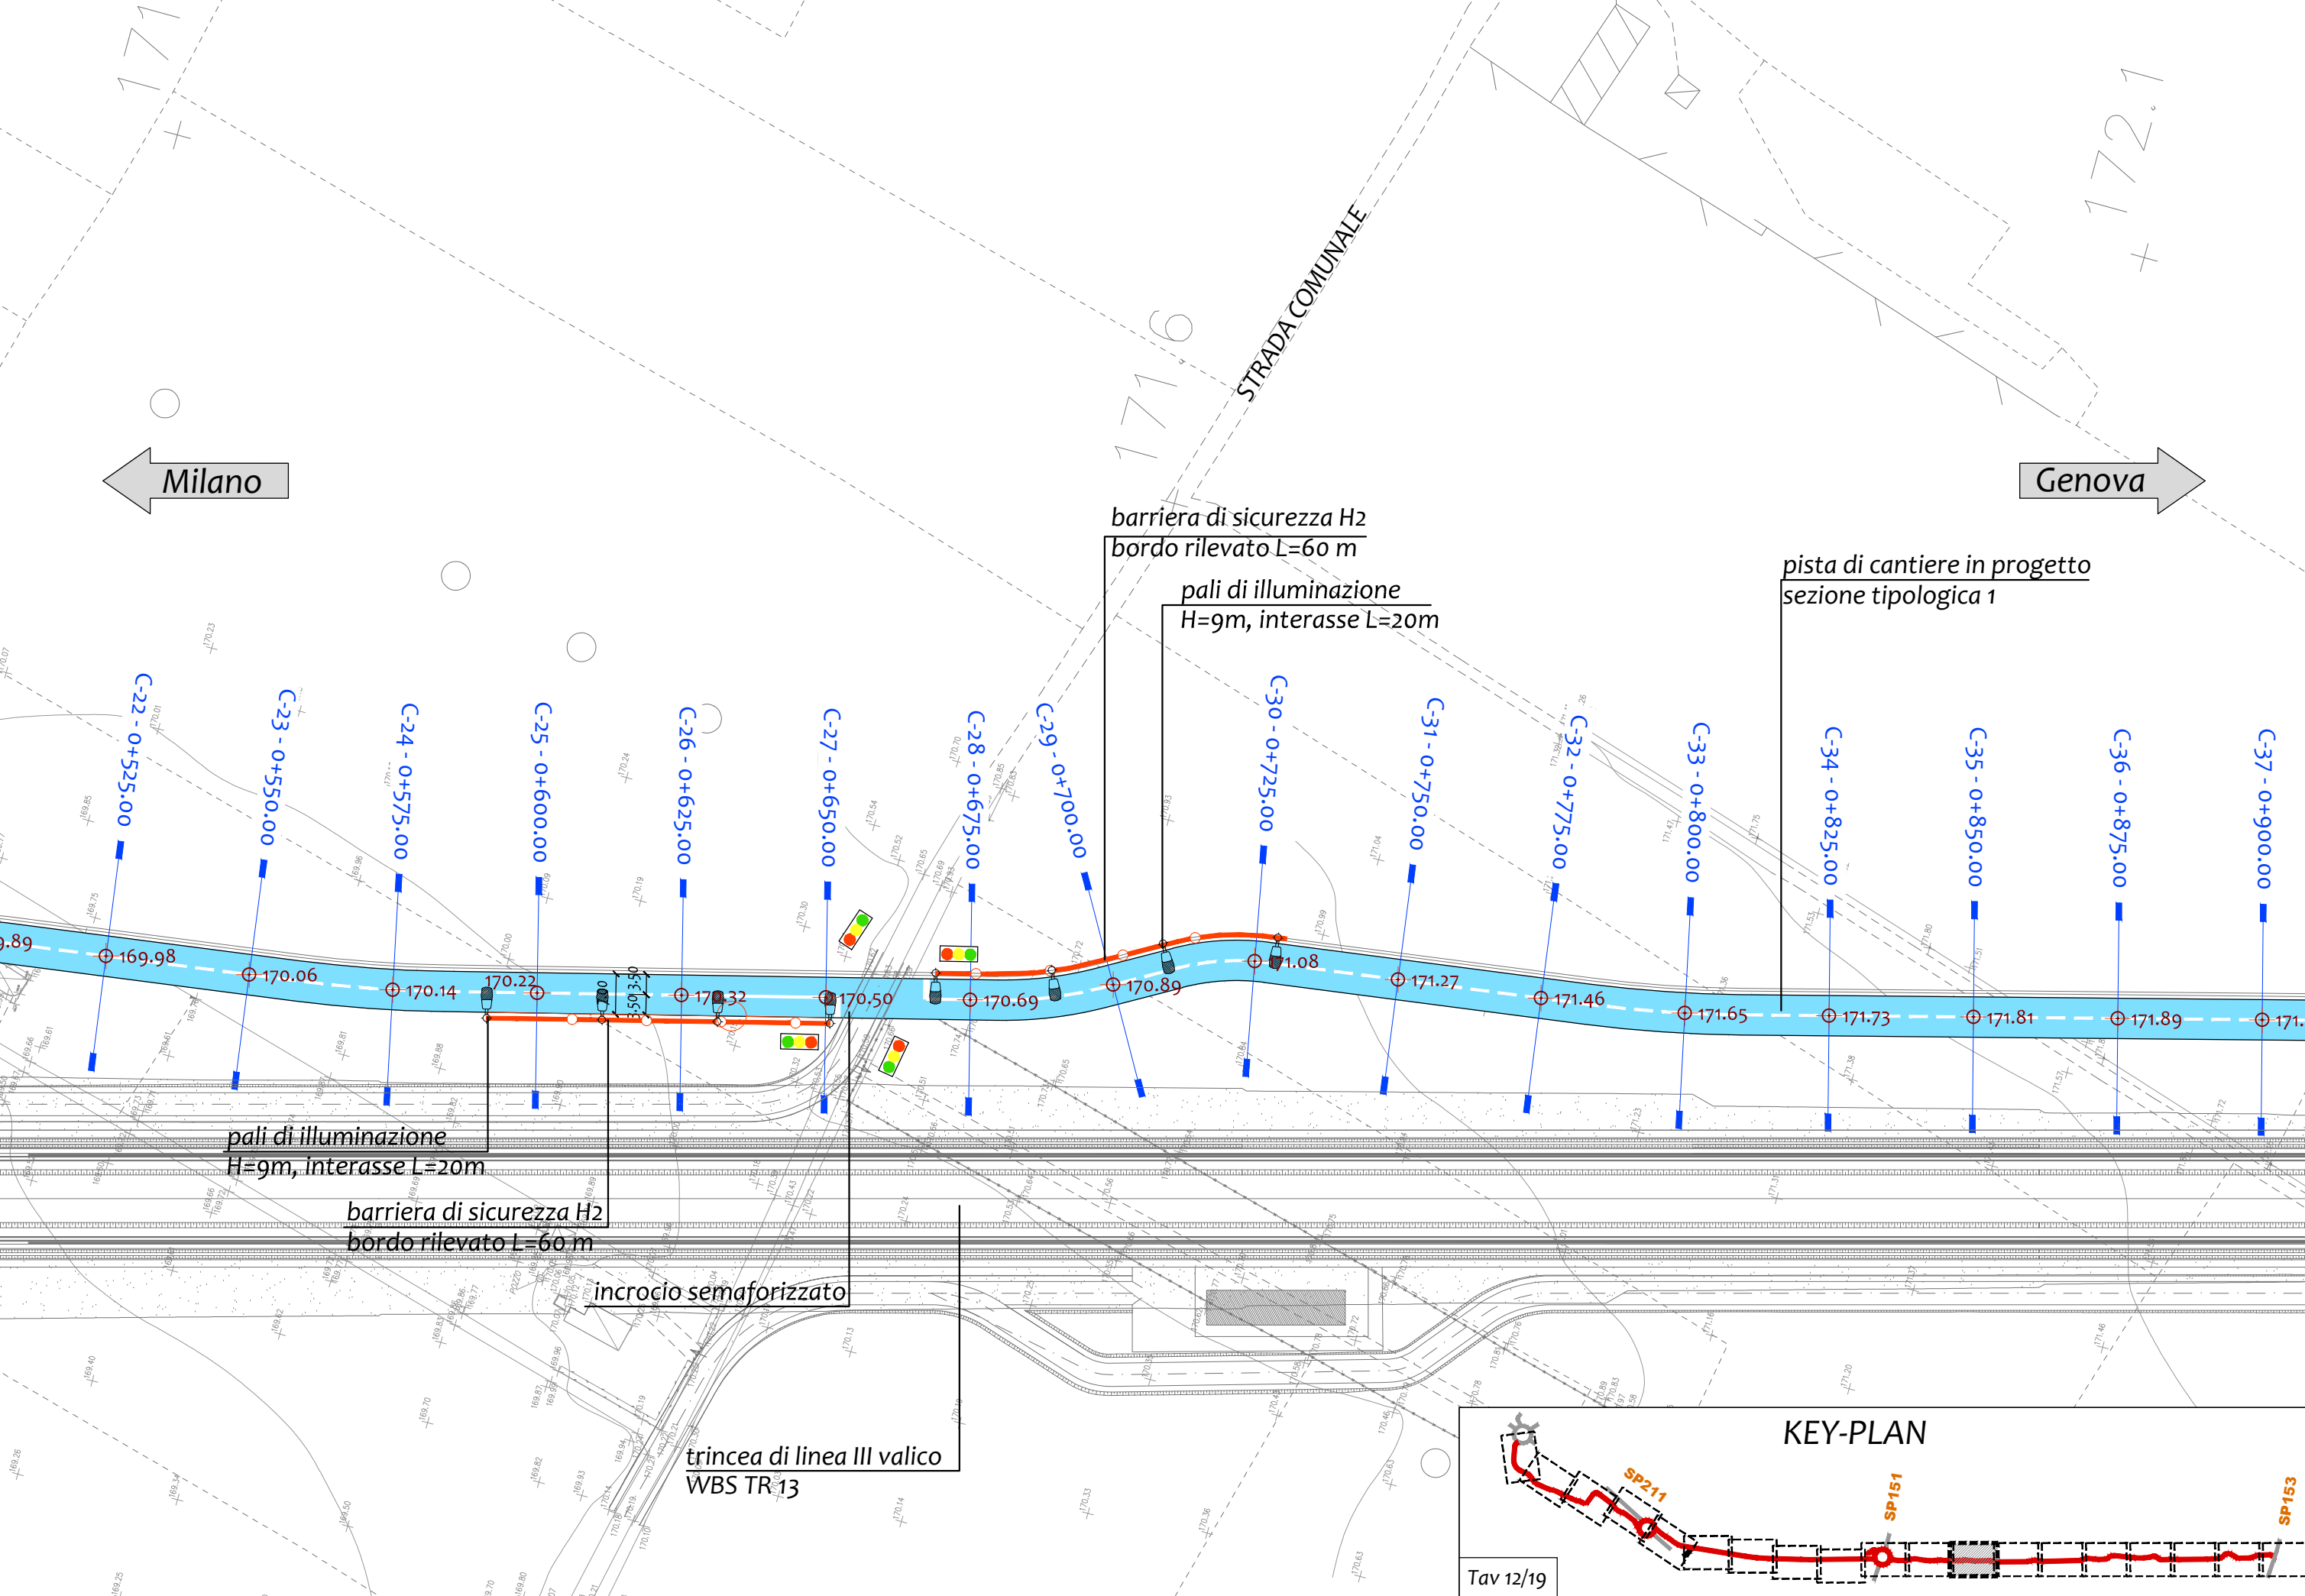



Milano

Genova


pista di cantiere in progetto
sezione tipologica 1


interruzione viabilità interpoderale
con New Jersey



trincea di linea III valico
WBS TR 13

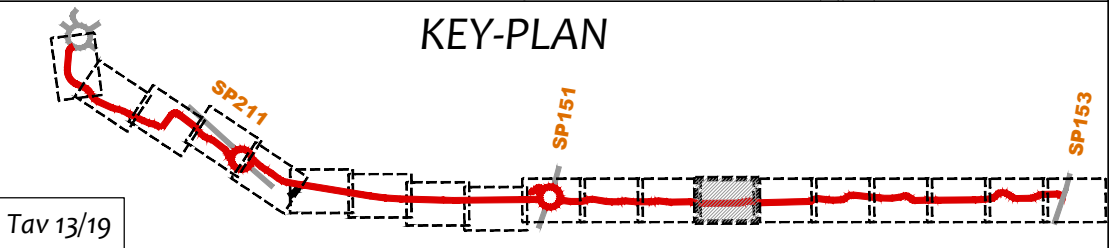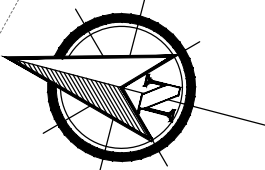

Tav 13/19

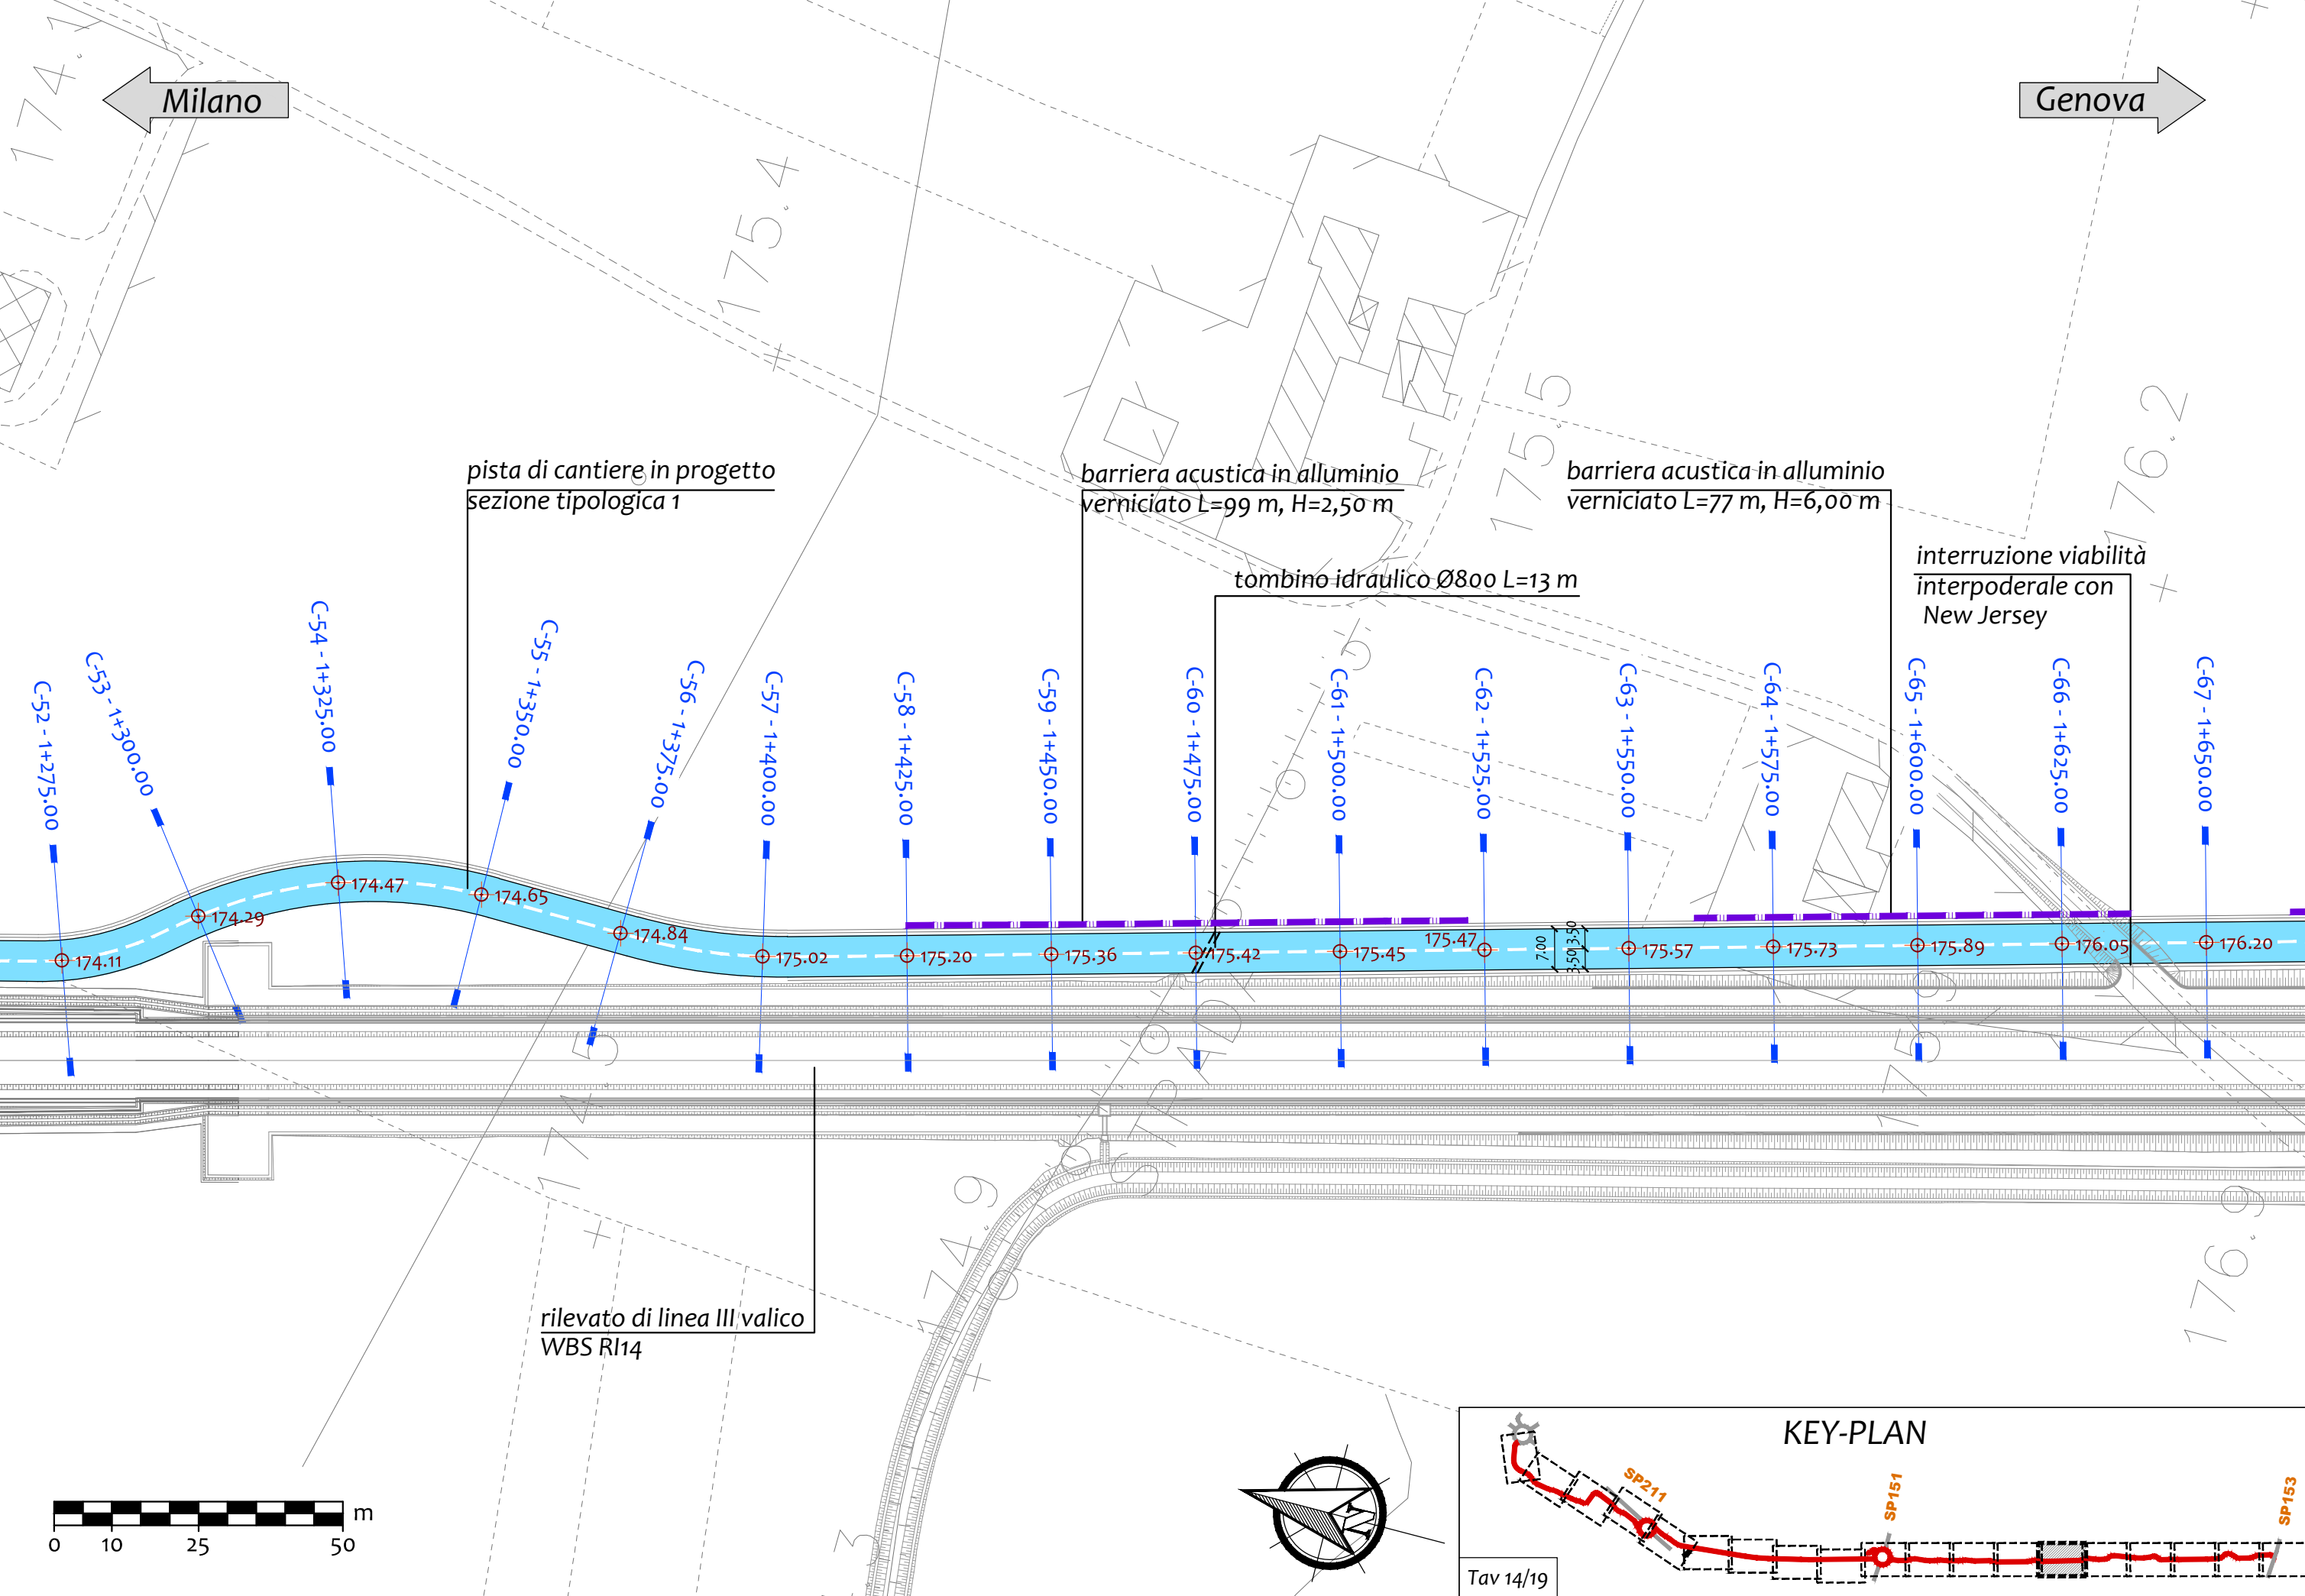

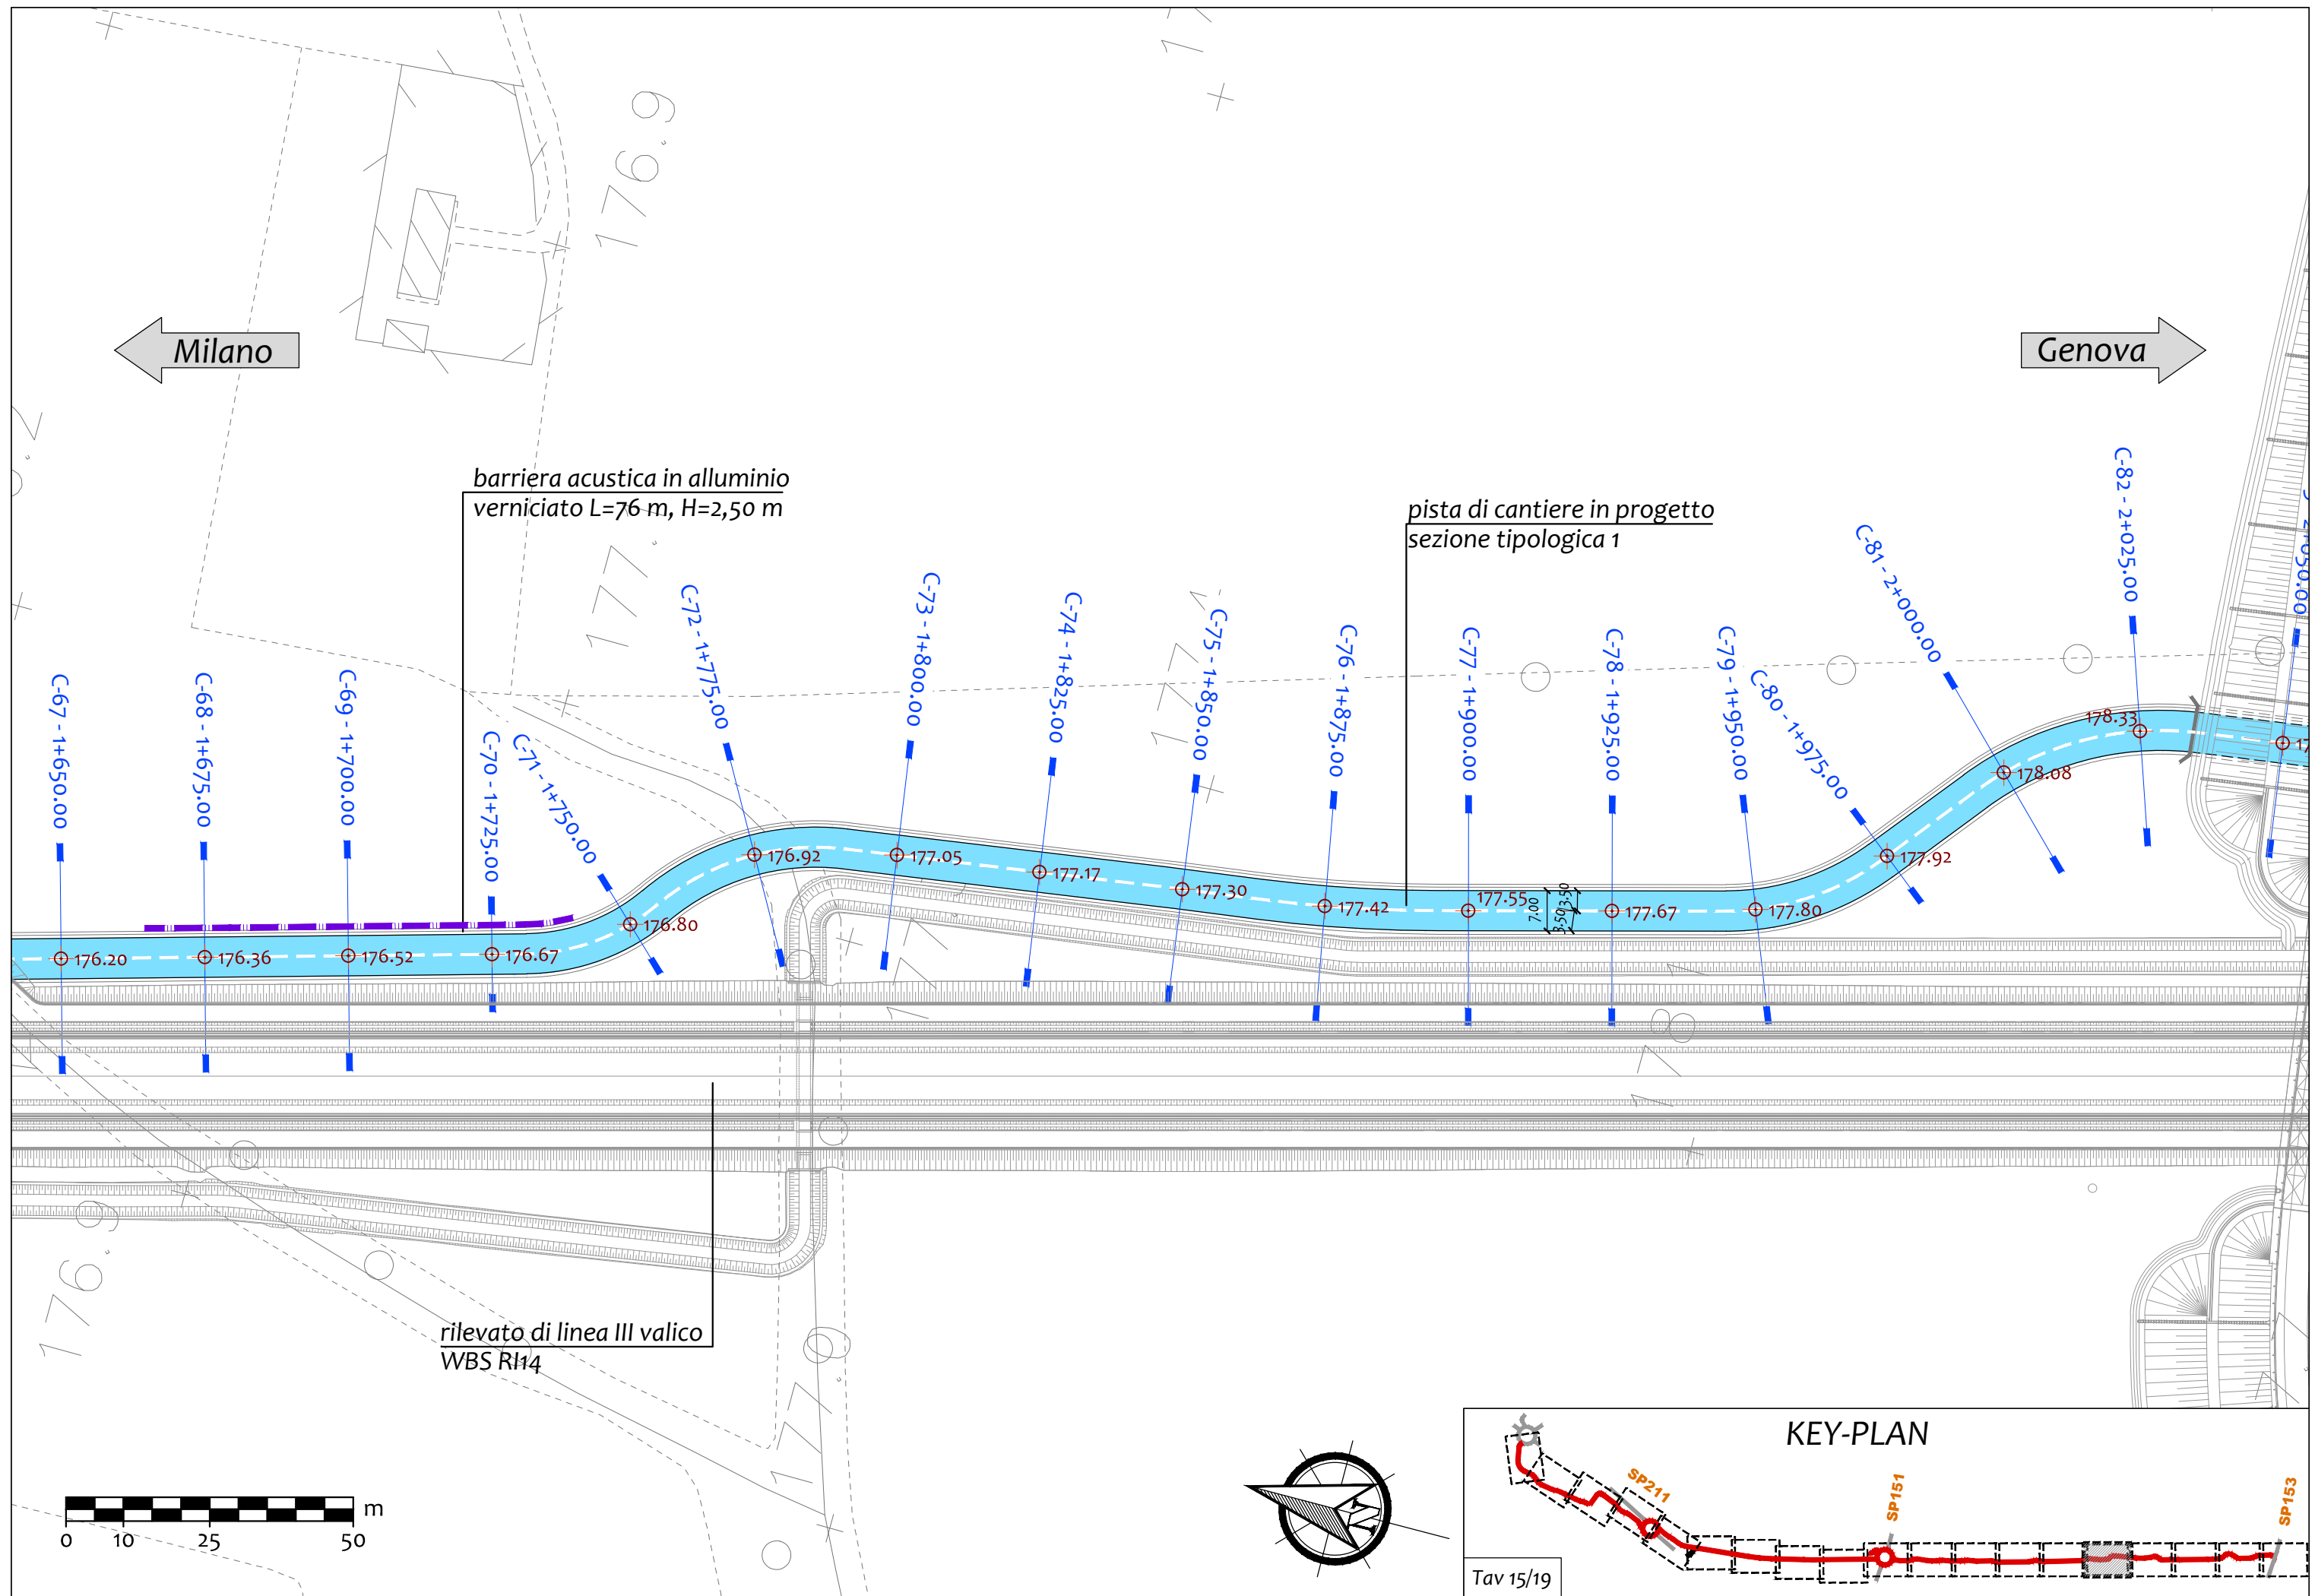

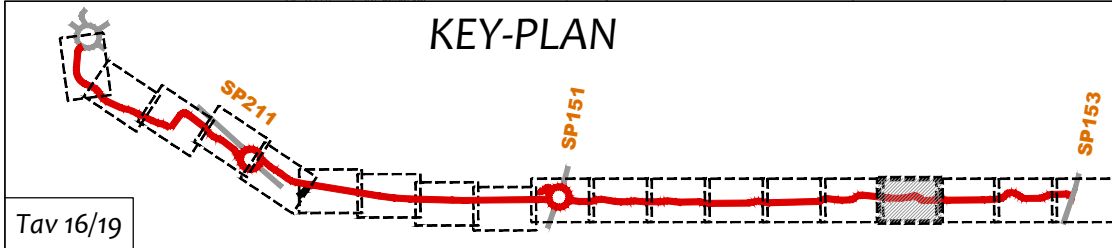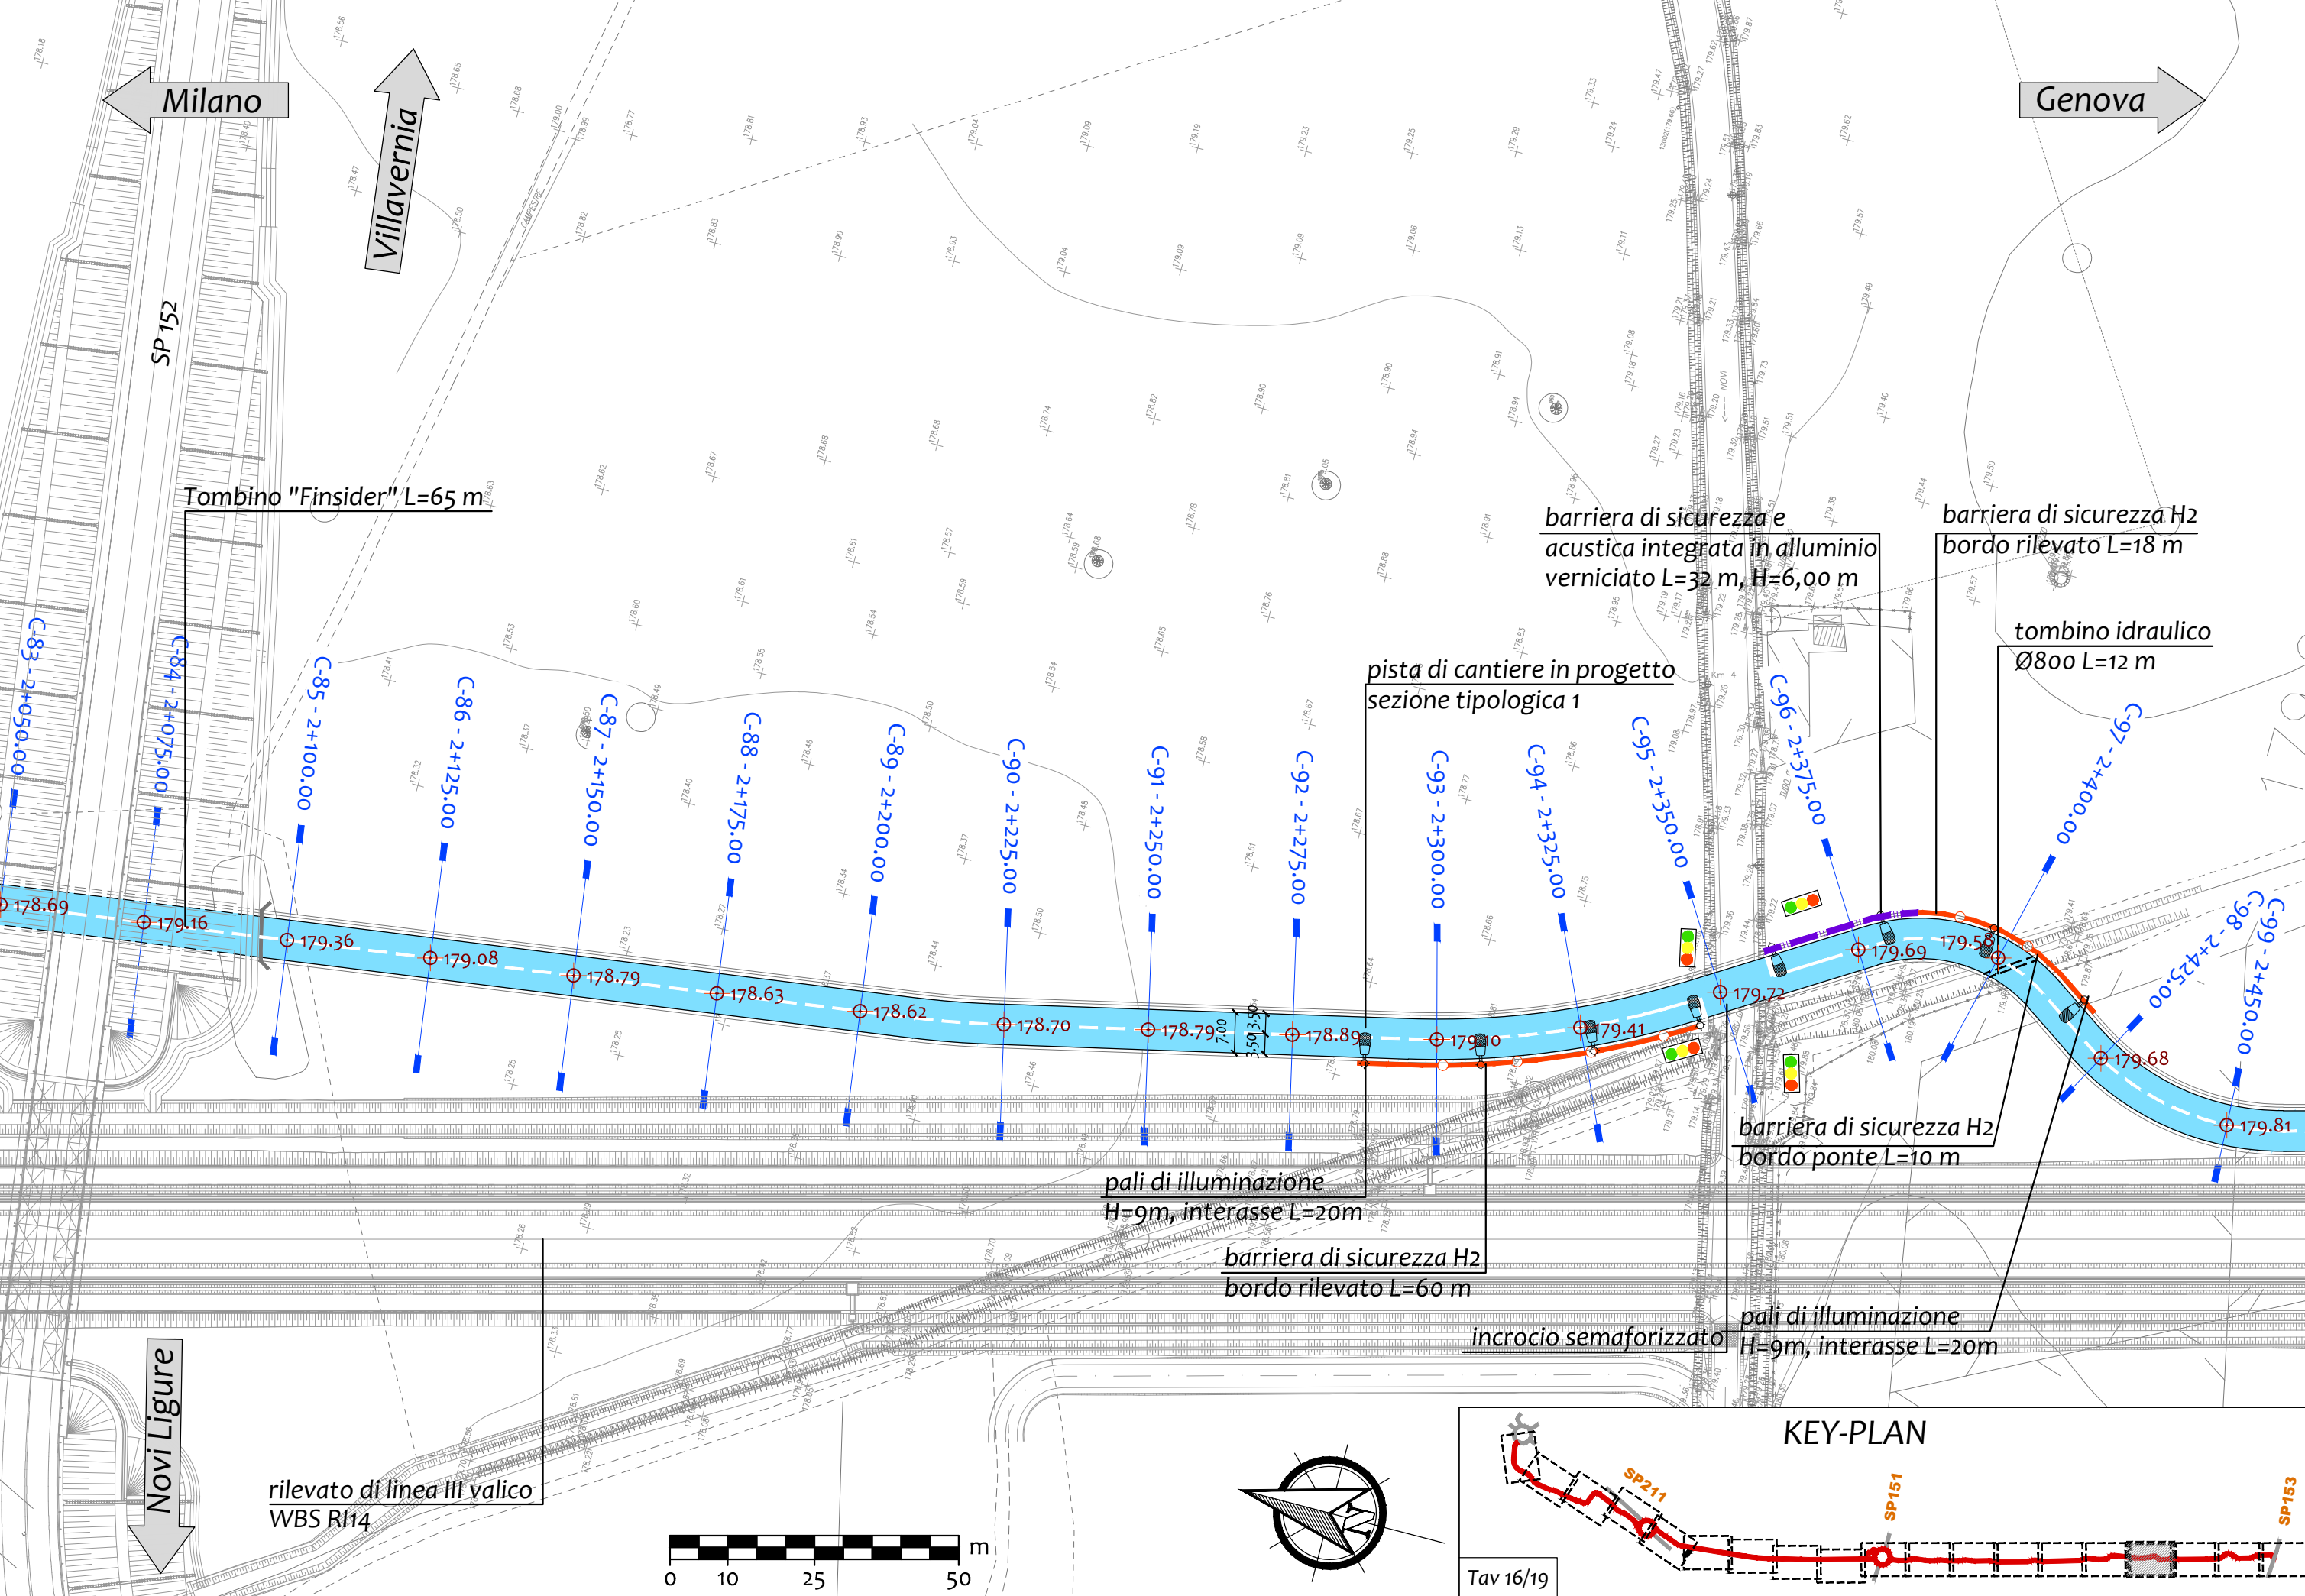


Milano



Genova

pista di cantiere in progetto
sezione tipologica 1

tombino idraulico Ø800 L=10 m

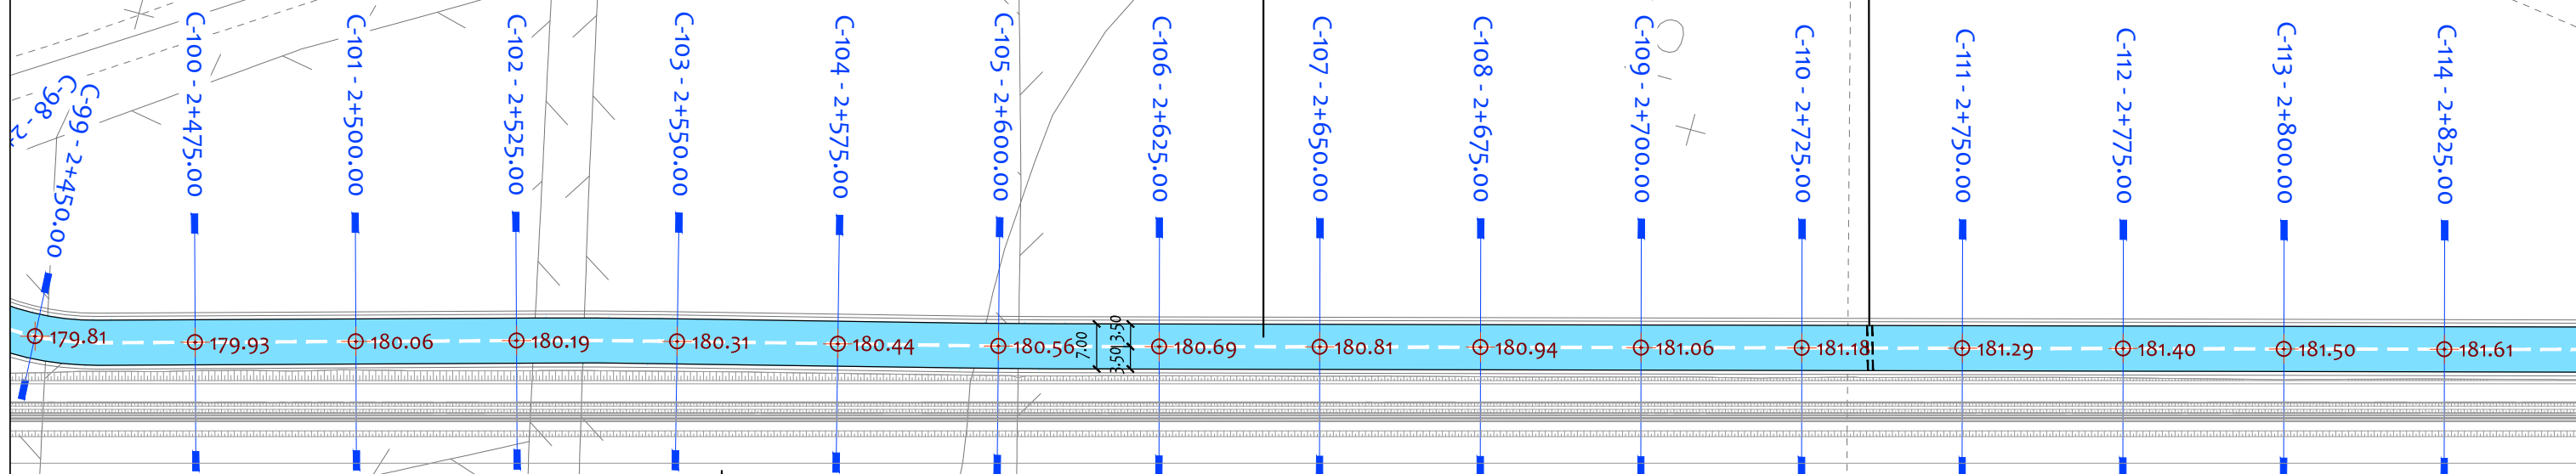

rilevato di linea III valico
WBS RI14

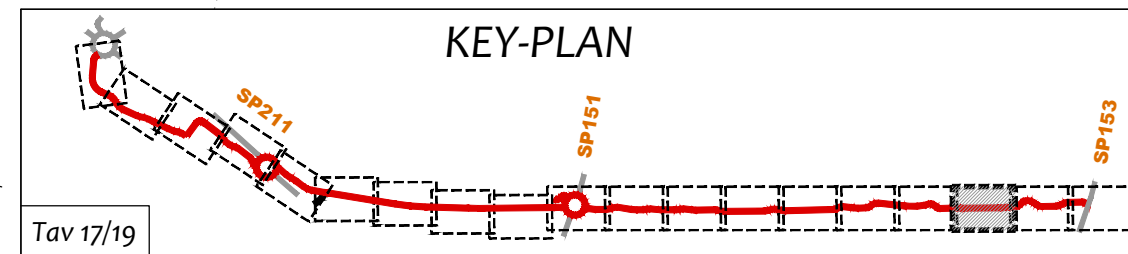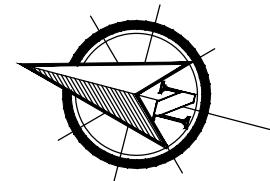


Milano


Genova

tombino idraulico Ø800 L=9 m

pista di cantiere in progetto
sezione tipologica 1

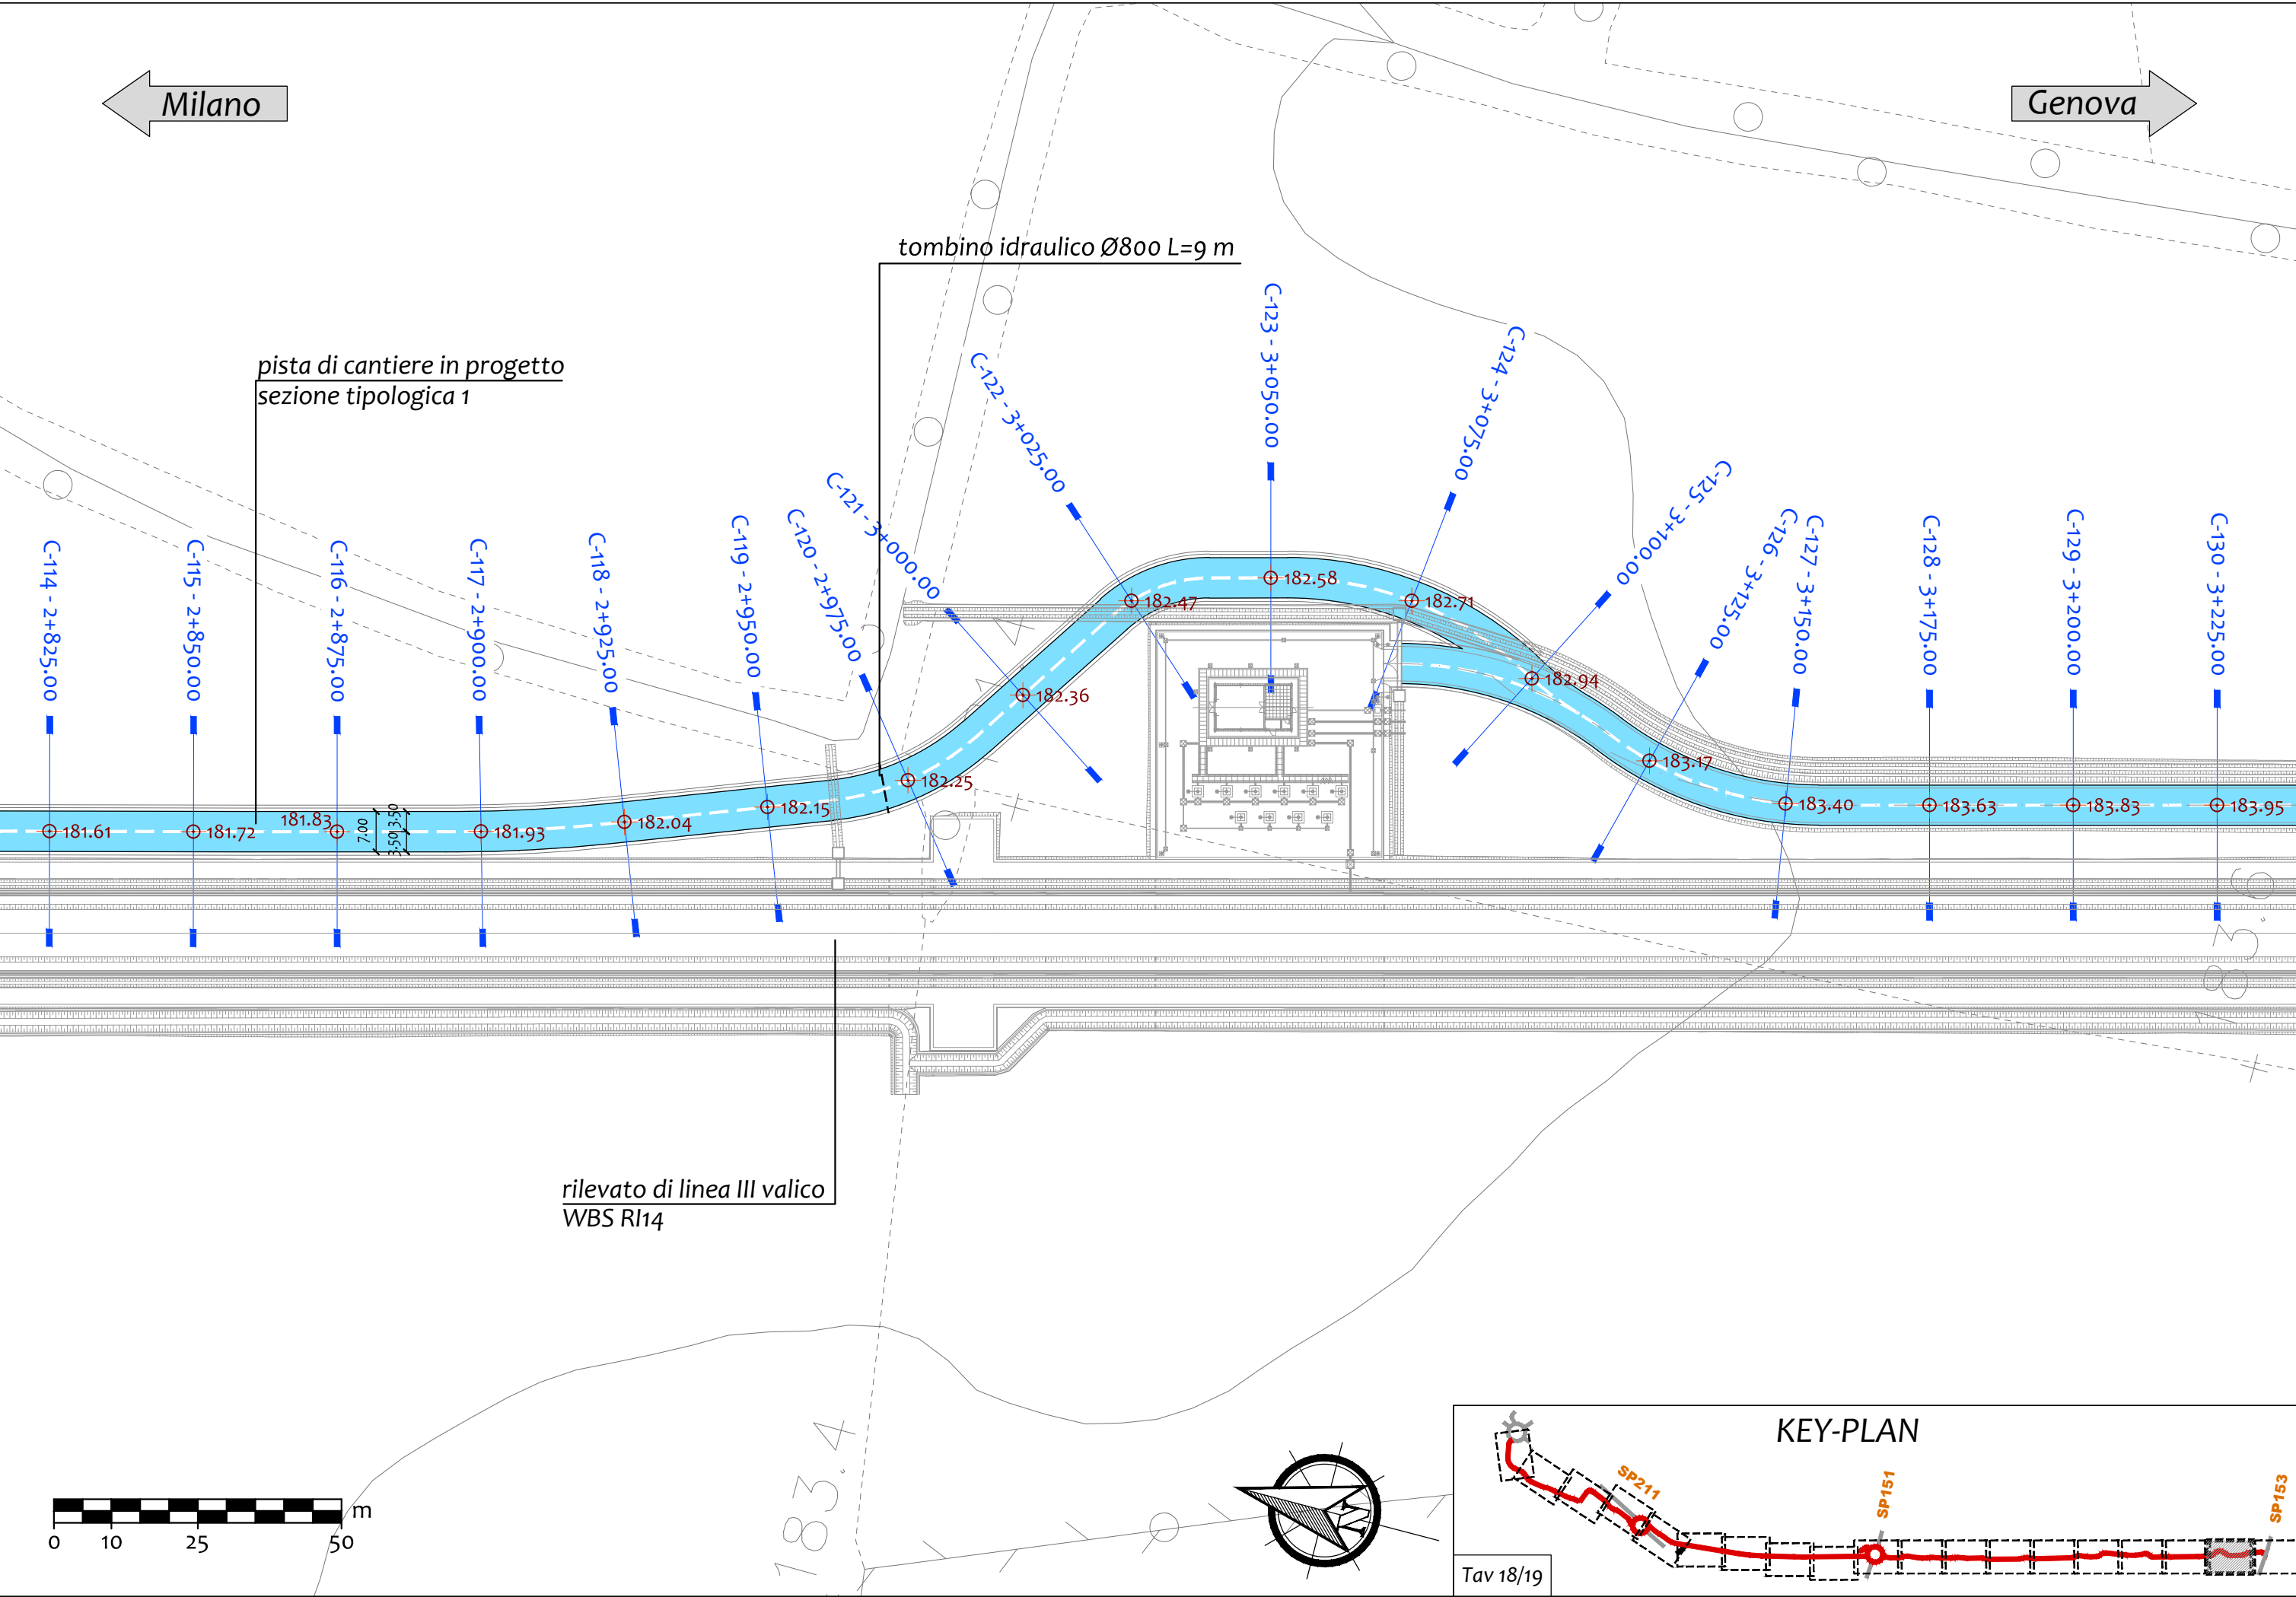

0 10 25 50 m

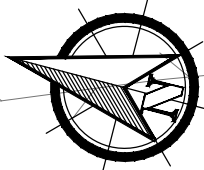

KEY-PLAN

