

COMMITTENTE:



ALTA SORVEGLIANZA:



GENERAL CONTRACTOR:



INFRASTRUTTURE FERROVIARIE STRATEGICHE DEFINITE DALLA
LEGGE OBIETTIVO N.443/01

TRATTA A.V./A.C. TERZO VALICO DEI GIOVI
PROGETTO ESECUTIVO

Piste di cantiere
Galleria Artificiale Pozzolo e Trincee di Approccio

Tratto da S.P. 153 a S.P. 211

Fasi realizzative deviazioni provvisorie

GENERAL CONTRACTOR	DIRETTORE LAVORI	SCALA:
Consorzio Cociv Ing. E.Pagani		1:1000

COMMESSA	LOTTO	FASE	ENTE	TIPO DOC.	OPERA/DISCIPLINA	PROGR.	REV.
I G 5 1	0 0	E	C V	P 7	O P 0 2 0 0	0 0 2	A

PROGETTAZIONE								
Rev.	Descrizione emissione	Redatto	Data	Verificato	Data	Progettista Integratore	Data	IL PROGETTISTA
A00	Prima emissione	A. Marra	27/04/2016	A. Marra	27/04/2016	A. Mancarella	27/04/2016	 Consorzio Collegamenti Integrati Veloci Dott. Ing. A. Mancarella Ordine Ingegneri Prov. TO n. 6271 R

	n. Elab.	Nome File: IG51-00-E-CV-P7-OP02-00-002-A00 CUP: F81H92000000008
--	----------	--

***FASI REALIZZATIVE IN
CORRISPONDENZA IMPIANTO DI
SOLLEVAMENTO***

fase provvisoria pista di cantiere

Genova



area cantiere
impianto di sollevamento




trincea di linea III valico
WBS TR 14

KEY-PLAN

SP211

SP151

007153

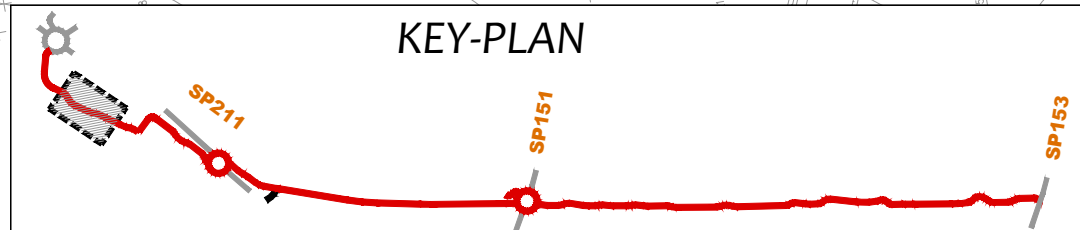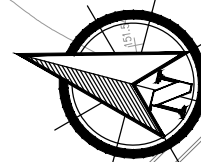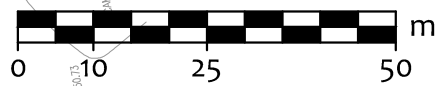

FASE 2
fase definitiva pista di cantiere




Milano

Genova

pista do cantiere
sezione tipologica 1

fabbricato esterno
impianto di sollevamento

trincea di linea III valico
WBS TR 14

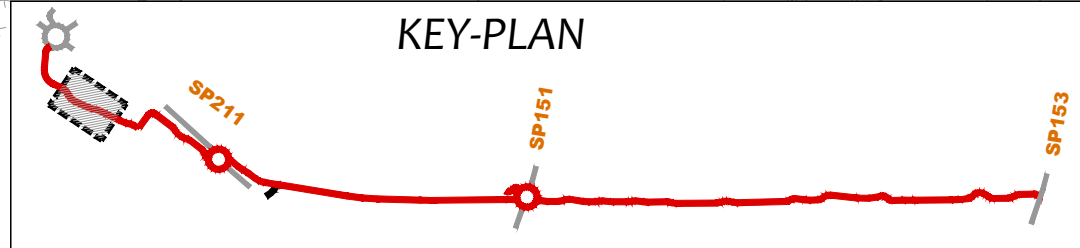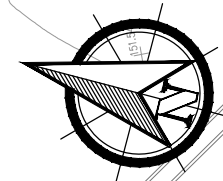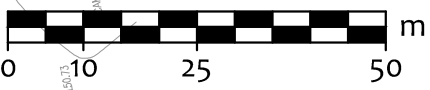

***FASI REALIZZATIVE COLLEGAMENTO
CON STRADA BISSONE***

FASE 1

collegamento pista con Strada Bissone
deviazione provvisoria nel tratto iniziale
della deviazione

Milano

Genova

Strada Bissone

incrocio semaforizzato

pista di cantiere in progetto
sezione tipologica 2

pali di illuminazione
H=9m, interasse L=20m



barriera di sicurezza H2
bordo rilevato L=60 m

incrocio semaforizzato

deviazione provvisoria
Strada del Bissone

galleria artificiale Pozzolo
WBS GA1M

deviazione provvisoria

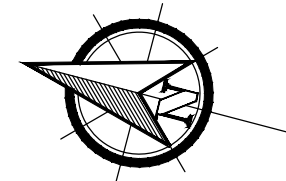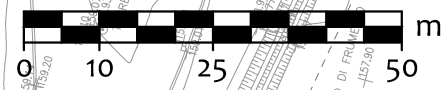

FASE 2

collegamento pista con Strada Bissone
deviazione provvisoria nel
tratto centrale della deviazione

Genova

Milano

Strada Bissone

incrocio semaforizzato

pista di cantiere in progetto
sezione tipologica 2

pali di illuminazione
H=9m, interasse L=20m

barriera di sicurezza H2
bordo rilevato L=60 m



incrocio semaforizzato

deviazione provvisoria

galleria artificiale Pozzolo
WBS GA1M

deviazione provvisoria
Strada del Bissone

KEY-PLAN

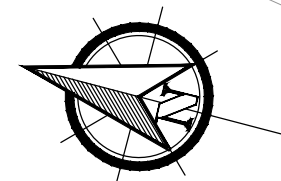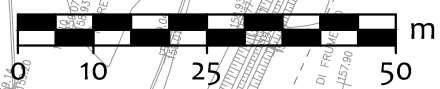

collegamento pista con Strada
Bissone deviazione provvisoria a
monte della deviazione



Genova

sezione tipologica 2

H=9m, interasse L=20m

bordo rilevato L=60 m

A diagram of a T-junction. The main road is horizontal, and the side road is vertical, joining from the bottom. A green arrow points straight ahead on the main road, and a red arrow points right. This indicates that vehicles turning right must give way to traffic on the main road.

Strada del Bissone

WBS GA1M

10

1

Bissone


SP151

4

FASE 4
attraversamento Strada Bissone
nel corretto tracciato

Milano

Genova

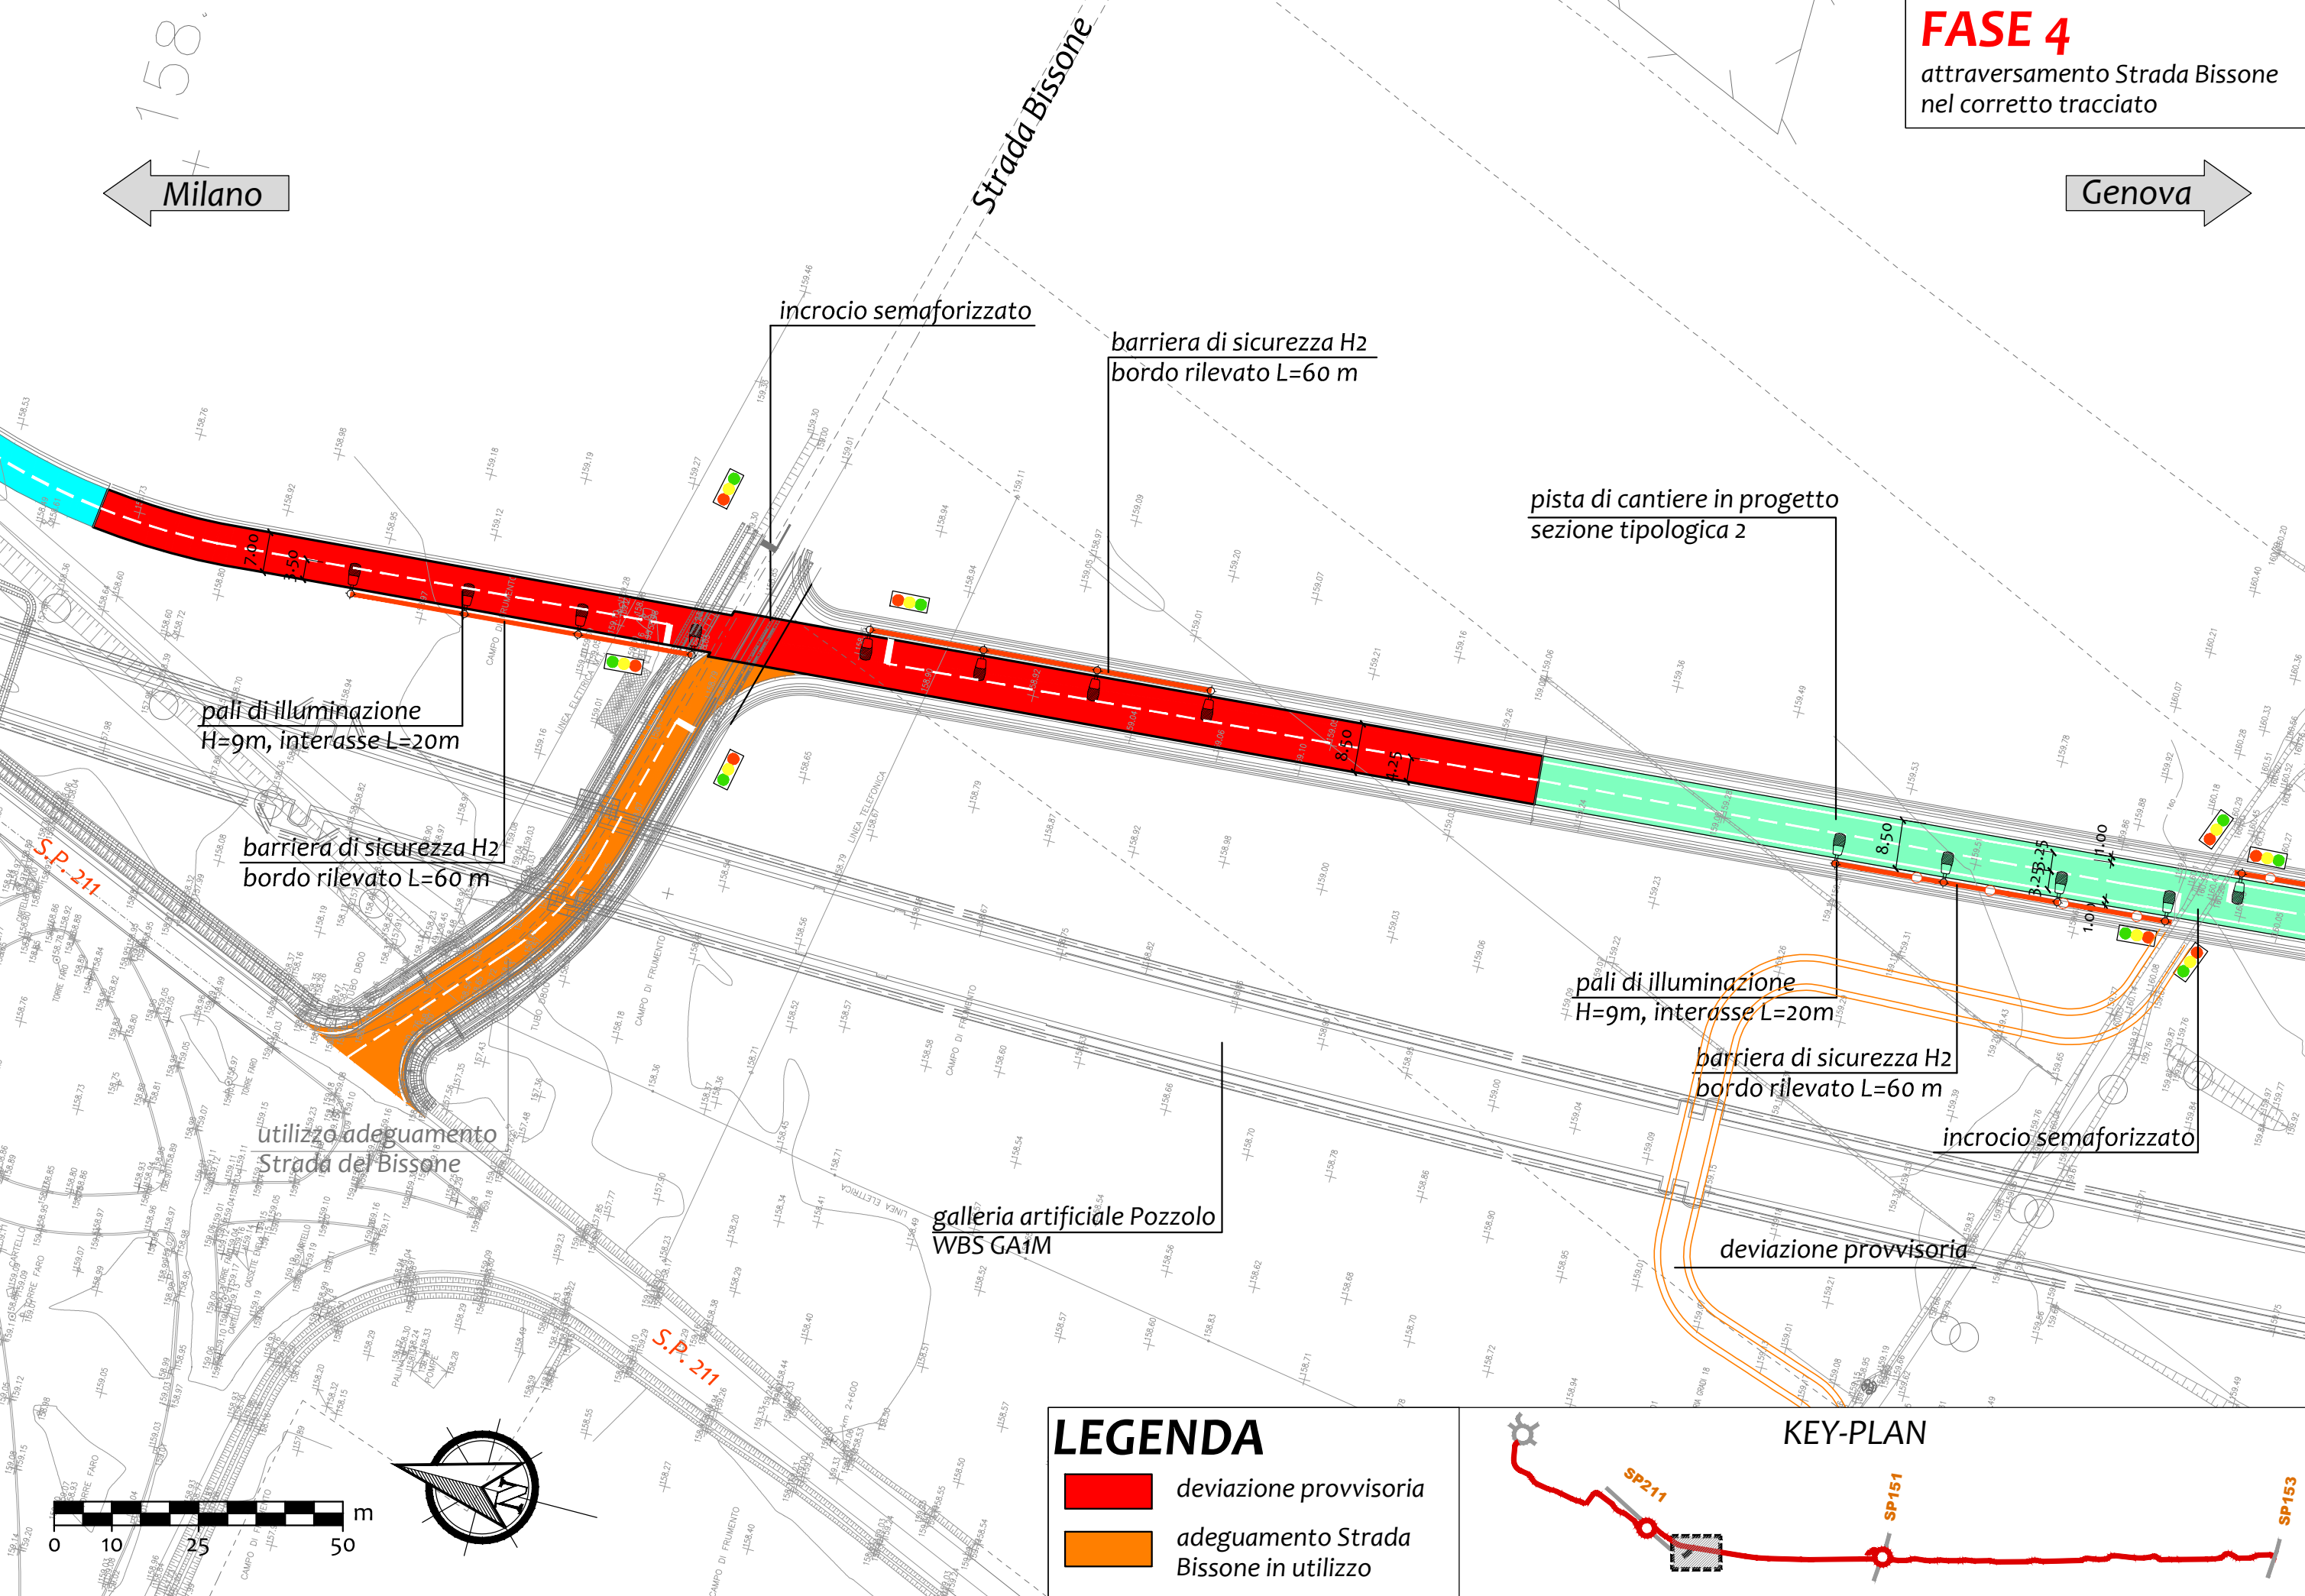

LEGENDA

- deviazione provvisoria
- adeguamento Strada Bissone in utilizzo

KEY-PLAN

