

LIVELLETTA DISTANZA DEF. DI QUOTA PENNELLA




































INIZIO PROGETTO

PROG=0+000,000









PROG=0+450,000

SCALA QUOTE 1:500

SCALA DISTANZE 1:5000

QT. RIF. -50,000

NUMERO SEZIONI

QUOTE TERRENO

QUOTE PROGETTO


DISTANZE PARZIALI

DISTANZE PROGRESSIVE

ETOMETRICHE

ANDAMENTO PLANIMETRICO

SCHEMATICO DI LINEA

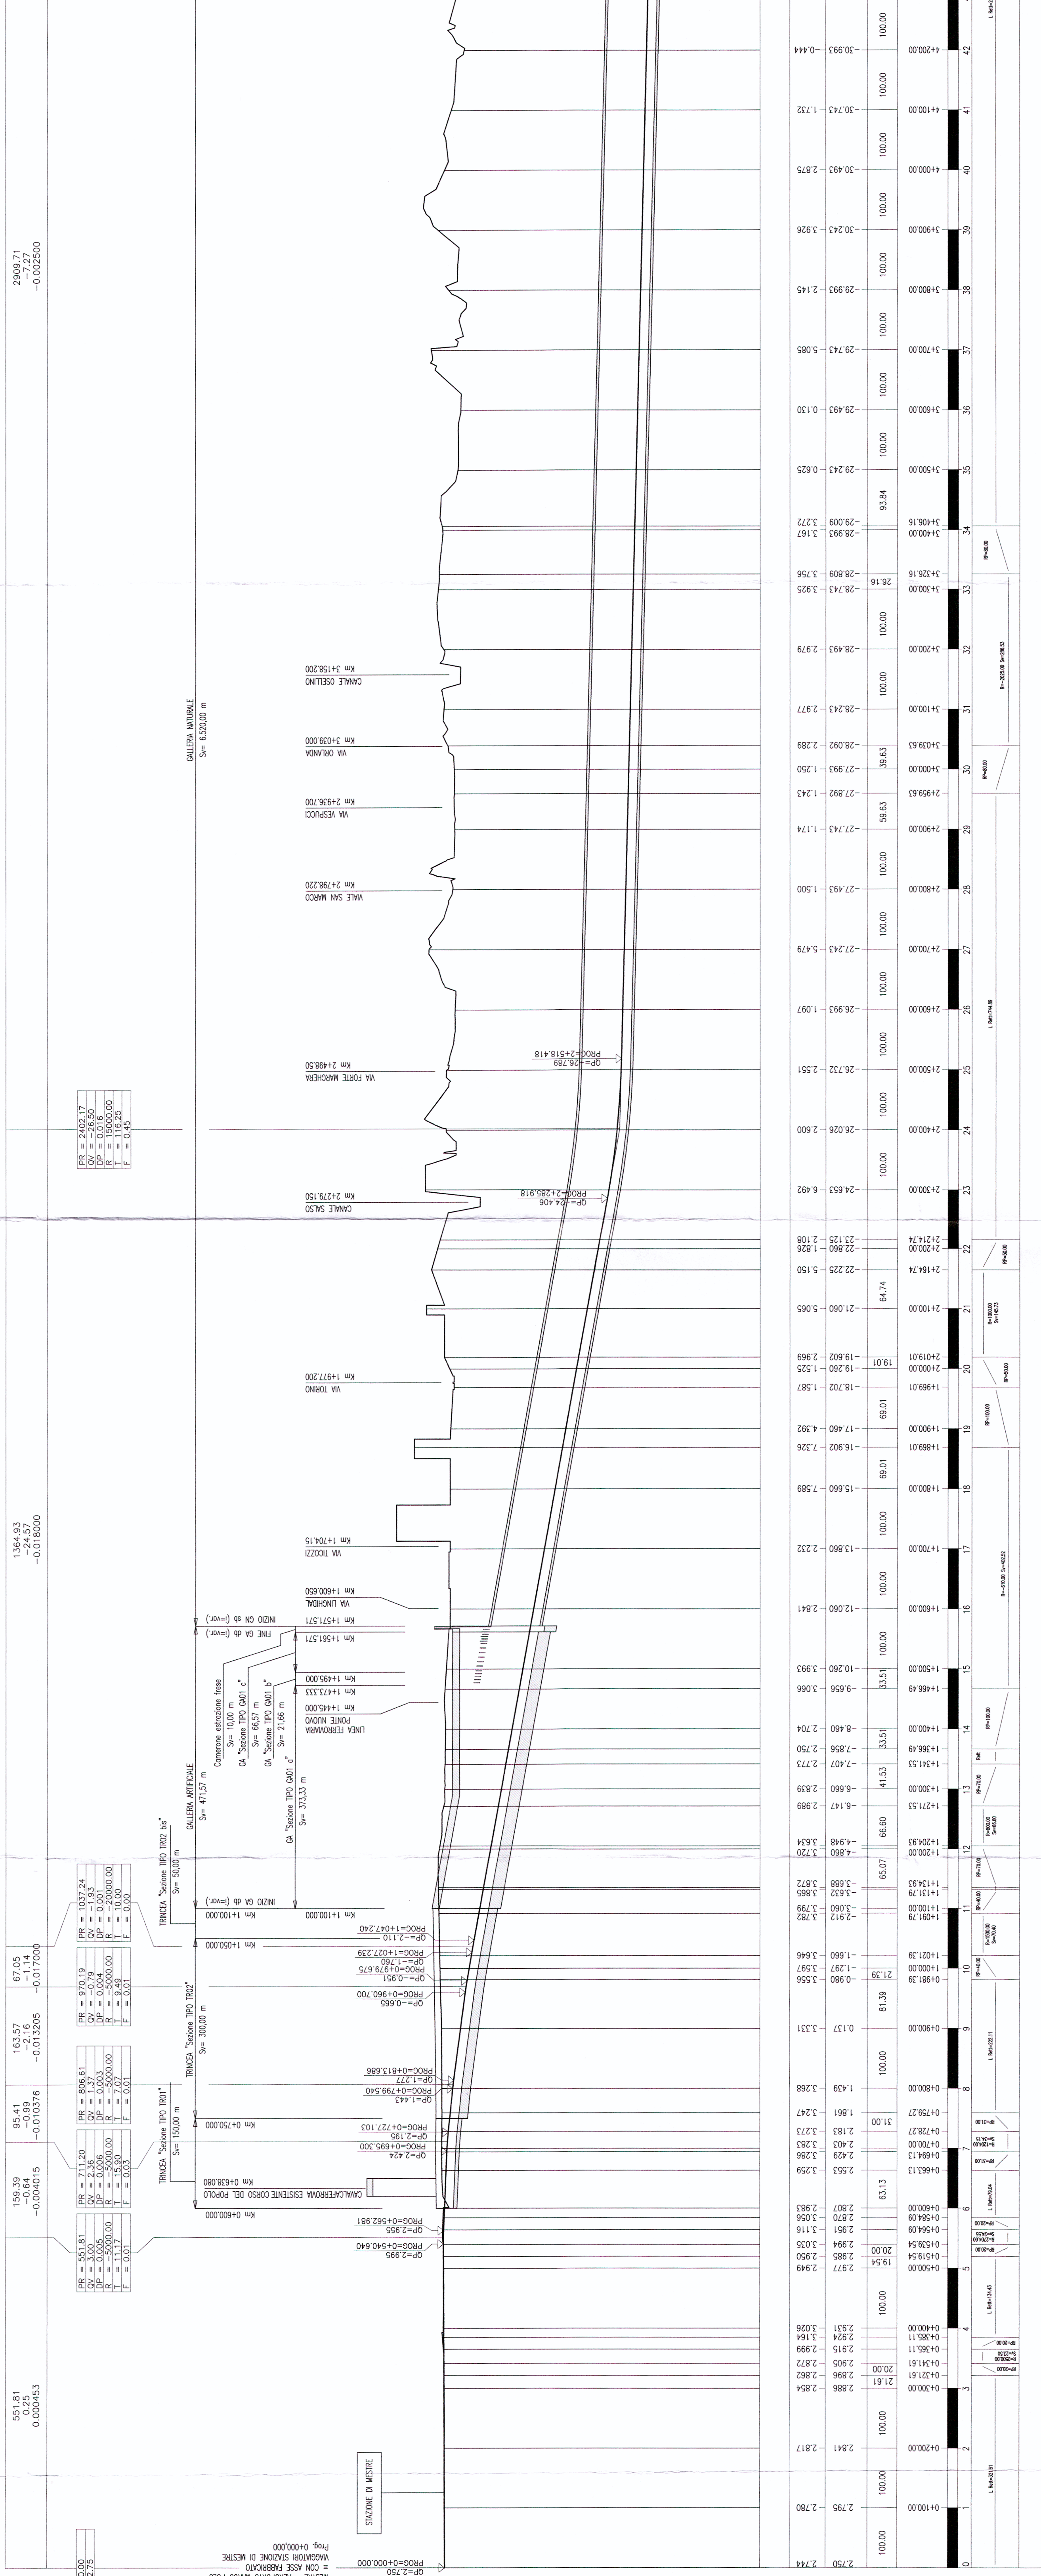

COMMITENTE



PROGETTAZIONE



U.O. : PROGETTAZIONE LINEE E NODI  
PROGETTO PRELIMINARE

NUOVA LINEA AVIAC VENEZIA - TRIESTE  
TRATTA MESTRE - AEROPORTO MARCO POLO  
Profilo longitudinale Tav. 1/2

SCALA:  
1 : 5000/600

COMMESSA LOTTO FASE ENTE TIPO DOC. OPERADISCIPLINA PROG. REV.  
L.343 00 R 13 F5 IF0001 001 A

Rev.	Descrizione	Redatto	Verificato	Data	Approvato	Data	Autografo	Data
A	Emissione esecutiva	[Signature]	[Signature]		[Signature]		[Signature]	