




Elettrodotto a 380 kV in DT "Udine Ovest - Redipuglia"

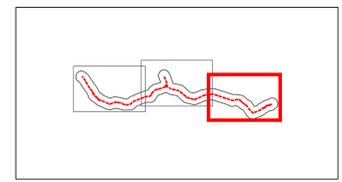

**Legenda**

- Scostegni
- Tracciato
- ▭ Stazioni esistenti
- ▭ Area di influenza potenziale
- ▭ Limiti Comunali

ELABORATO	DATA	VERIFICATO	APPROVATO
	Ottobre 2008	S. Lorenzi PSIR/AMB	A. Nomi PSIR/AMB
CODIFICA DELL'ELABORATO		TITOLO	
Tavola 2.3		PLANIMETRIA DEL TRACCIATO	
NOME DEL FILE	FORMATO	SCALA	FOLIO
	AO	1:10.000	33
<small>Questo documento contiene informazioni di proprietà Terna SpA e deve essere utilizzato esclusivamente dal destinatario e relativo alla finalità per la quale è stato creato. È vietata qualsiasi forma di riproduzione o divulgazione senza l'esplicito consenso di Terna SpA.</small>			

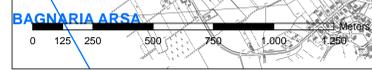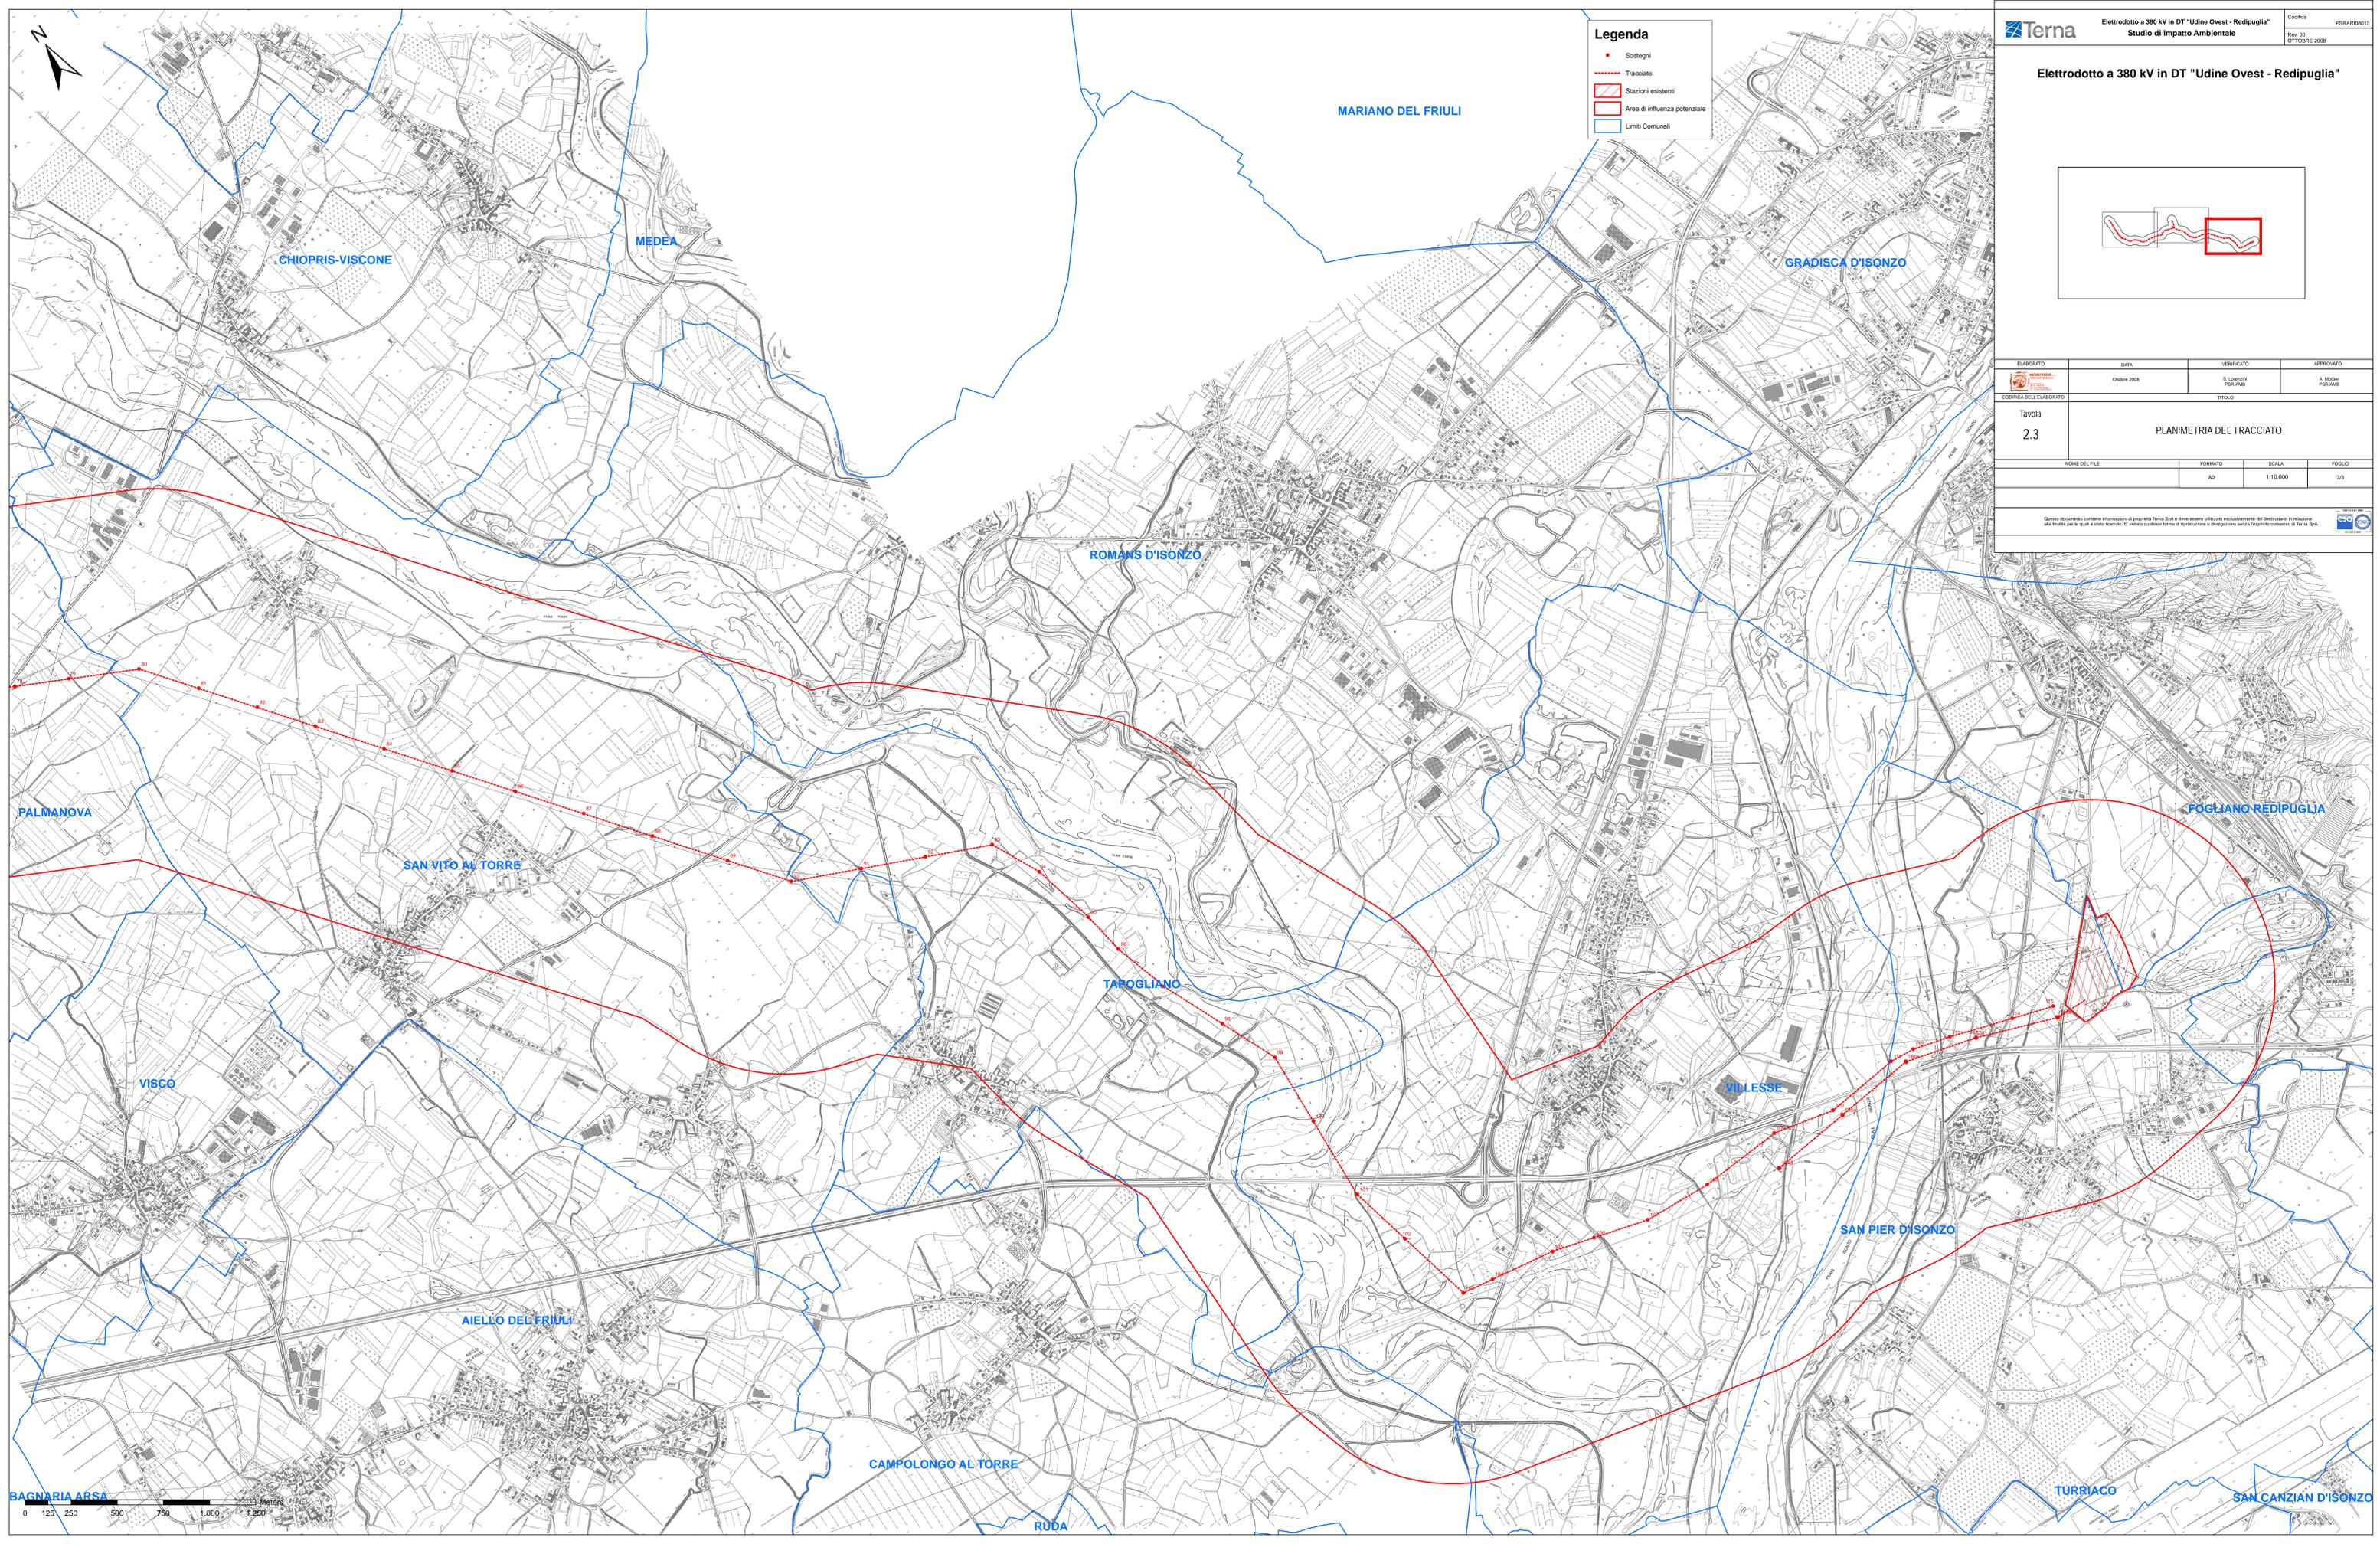

BAGNARIA ARSA  
 0 125 250 500 750 1.000 1.250