


STRALCIO PLANIMETRICO - A

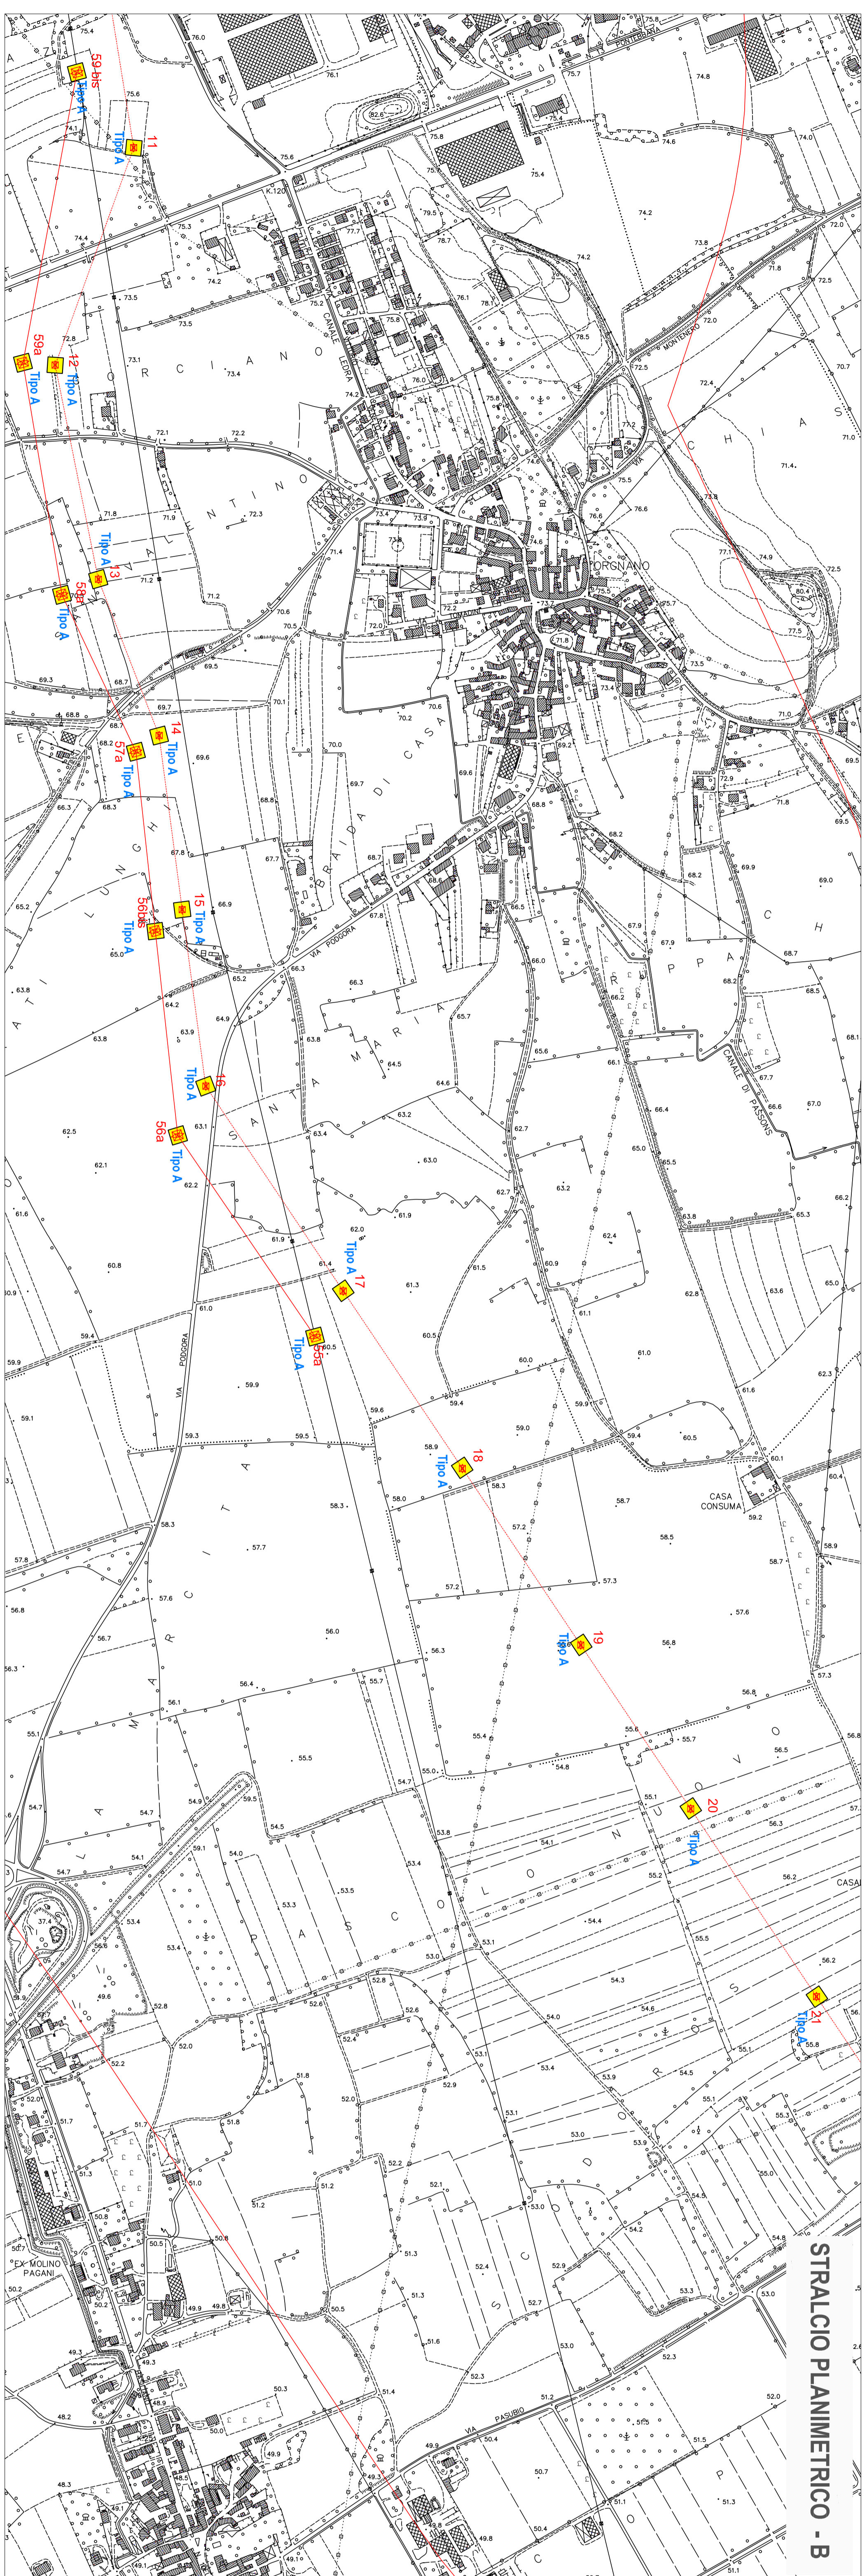

STRALCIO PLANIMETRICO - B

LEGENDA:

- 1 Tipo A - Mitigazione sostegni ricadenti in zone a pascolo/versante
- 10 Tipo B - Mitigazione sostegni ricadenti in zone agricole
- 100 Tipo C - Mitigazione Sostegni ricadenti in zone boscate
- Formazione fasce boscate di mascheramento
- Formazione fasce ad arbusti in prossimità degli "ingressi"

Terna
 Elettrodotto a 380 kV in DT "Udine Ovest - Redipuglia"
 Integrazioni allo Studio di Impatto Ambientale
 PISAR09034

Elettrodotto a 380 kV in DT "Udine Ovest - Redipuglia"

INTEGRAZIONI ALLO STUDIO DI IMPATTO AMBIENTALE

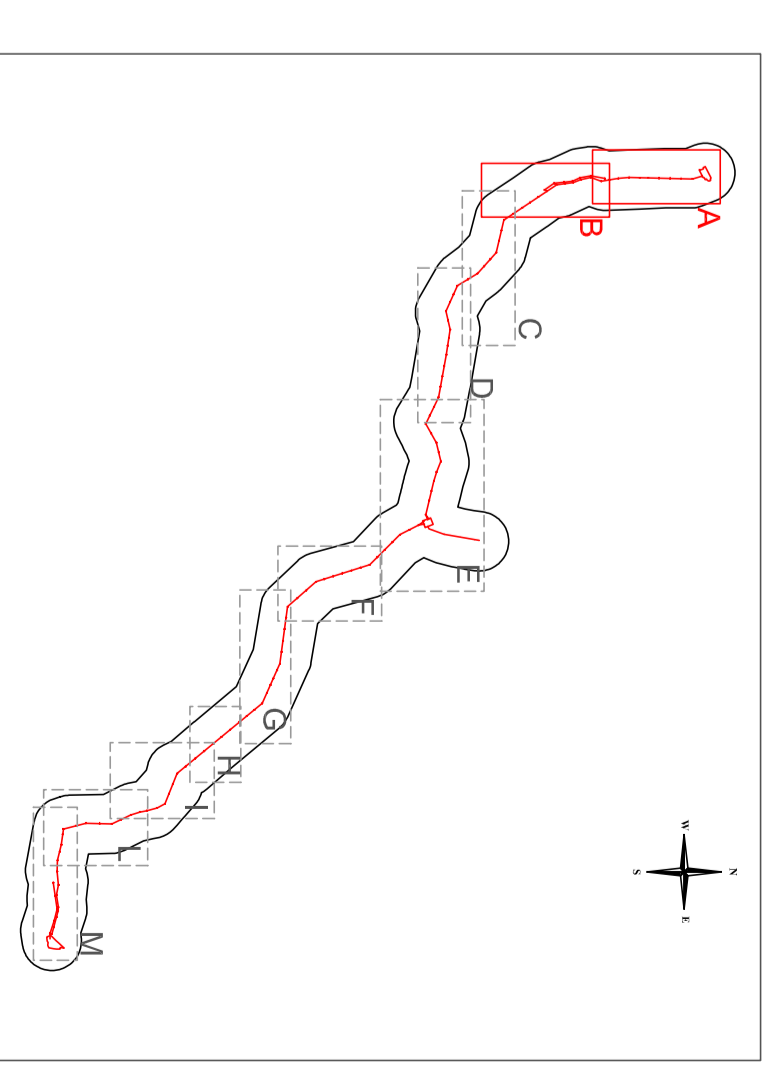


Tabella M.1.1
CARTA DELLA UBICAZIONE DELLE OPERE DI MITIGAZIONE AMBIENTALE LUNGO IL TRACCIATO

| | | | |
|-------------------|-----------|------------------------|---------------------|
| LABORATORIO | REVISIONE | VERIFICATO | APPROVATO |
| CORPORALTELEBORIO | 0 | S. Lomonaci ESIBRAM | A. Manzi PISARUB |
| | | TITOLO | |
| | | FOGLIO | 1/5 |
| | | SCALA | 1:5.000 |
| | | NUMERO DEL FILE | |

Questo documento contiene informazioni di natura tecnica e non assume alcun valore assicurativo. Le informazioni contenute in questo documento non costituiscono offerta di assicurazione. Il presente documento è riservato ai soli destinatari autorizzati. E' vietata espressamente la ristampa o l'uso non autorizzato senza permesso scritto dalla Terna S.p.A.