

LEGENDA

DEPOSITI ALLUVIONALI

Sabbie limose e limi sabbiosi alluvionali di colore marrone-oliva, appartenenti alla fascia di accretione dei corsi d'acqua (limi ed areni) e costituenti le parti superiori di terreni costituiti da depositi di origine fluviale.

SL

Limiti sabbiosi e, in subordine, sabbie limose alluvionali di colore marrone-oliva, appartenenti alla zona di transizione tra i depositi fluviali (dei quali talora ne costituiscono i fianchi) e i conati interfluviali.

LS

Limiti sabbioso-argillosi, sabbie limoso-argillose, sabbie argillose ed argille sabbiose alluvionali di colore marrone-oliva, appartenenti alla zona di transizione tra i depositi fluviali e i conati interfluviali.

LSa

Limiti argillosi, argille limose, limi e argille, di origine alluvionale, di colore marrone-oliva, appartenenti alle aree depresse nei conati interfluviali.

LA

Limiti argillosi, argille limose, limi e argille di deposito pedonale, in aree di deposito pedonale, di colore marrone-oliva, appartenenti alle aree depresse nei conati interfluviali, in seguito a lavori di bonifica.

LAP

DEPOSITI LAGUNARI E PALUDI COSTIERE

Argille e limi preondati, di colore bruno, con presenza di resti conchigliari e tracce di canali di marea in vario stato di ricchezza organica, umidità e trasformazione in seguito a lavori di bonifica.

AL

DEPOSITI DI ORIGINE ANTROPICA

Aree intensamente urbanizzate - caratterizzate da riperti di vario origine, nelle quali risulta impossibile desumere la litologia originale.

Da

AREA RIFIUTI PERICOLOSI


ARP

AREA FOSFORESI

AF

- SONDAGGI ITALEER 2009/10 - Tratto Interno**
- SONDAGGI ITALEER 2009 - Tratti Esterni**
- CAROTAGGI PER PROVE CROSS-HOLE**
- PROVE PENETROMETRICHE ITALEER 2009 - Tratti Esterni**
- PROVE PENETROMETRICHE ITALEER 2009/10 - Tratto Interno**

PIANTA CHIAVE

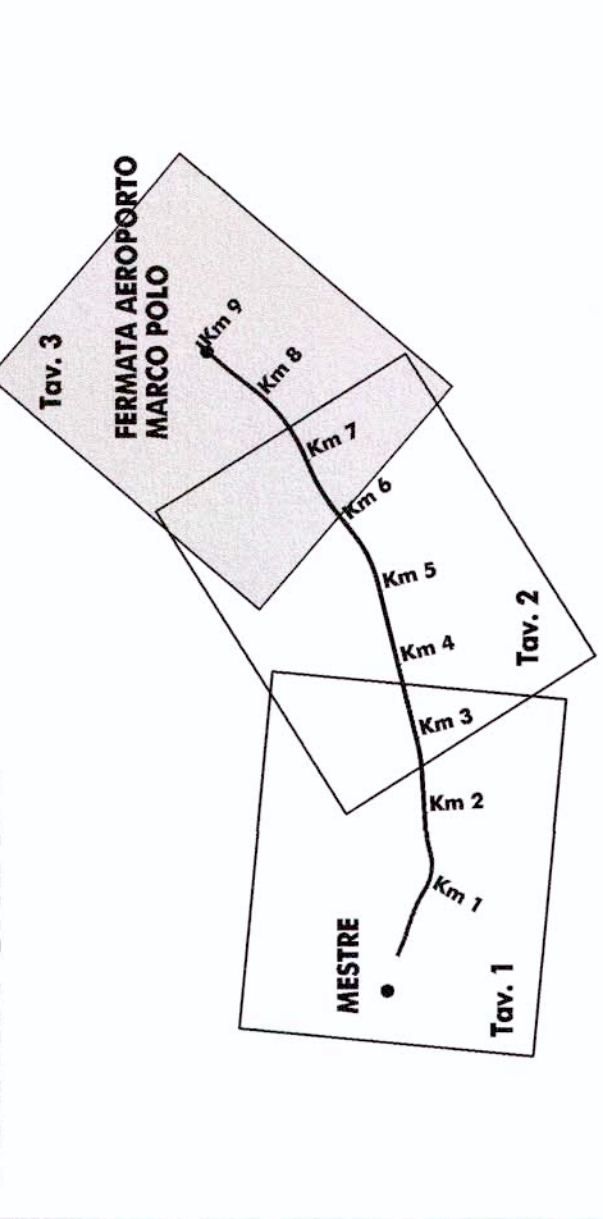

COMMITTENTE:



PROGETTAZIONE:



U.O.: GEOLOGIA

PROGETTO PRELIMINARE

NUOVA LINEA AV/AC VENEZIA - TRIESTE
TRATTA MESTRE - AEROPORTO MARCO POLO

CARTA GEOLITIOLOGICA

TAVOLA 3 DI 3
DAL KM 7+000 AL KM 9+499.65

SCALA:
1:5.000

COMMESSA LOTTO FASE BITE TIPO DOC OPERA/SCHEMA PROCEL REV.

L34.3 00 R 69 G5 GE0001 003 A

Rev.	Descrizione	Redatto	Data	Verificato	Data	Approvato	Data	Adottato/Disa
A	EMISSIONE DEFINITIVA	[Signature]	14/04/2010	[Signature]	14/04/2010	[Signature]	14/04/2010	ITALEFERR SpA Geologia Rita Cecchi Ottavio Cecchi Giovanna Cecchi

F. RIC. n. 53

Obiettivi del progetto e collaborazioni
della Comunità Europea

