


REVISIONI	N.	DATA	DESCRIZIONE	ELABORATO	VERIFICATO	APPROVATO
	01	09/05/2014	Aggiornamento numerazione sostegni	S. Bisignano ING - REA APRI_NE	D. Sperti ING - REA APRI_NE	G. Paziienza ING - REA APRI_NE
00	28/11/2013	Prima Emissione	S. Bisignano ING - REA APRI_NE	D. Sperti ING - REA APRI_NE	G. Paziienza ING - REA APRI_NE	




TIPOLOGIA DELL'ELABORATO	CODIFICA DELL'ELABORATO		 TERNA GROUP
Assoggettabilità VIA	LECR10001CGL00075		
PROGETTO	TITOLO		
wbs: TE-CR-10-001	Elettrodotta a 380 kV in doppia Terna "S.E.Udine Ovest-S.E.Redipuglia" ed opere connesse Profili elettrodotti aerei Varianti in ingresso alla S.E. di Udine Sud		
RICAVATO DAL DOC. TERNA			
CLASSIFICAZIONE DI SICUREZZA			

NOME DEL FILE	SCALA CAD	FORMATO	SCALA	FOGLIO
LECR10001CGL00075-00.dwg	1 unità = 1 mm	ISO A3	varie	1 / 3

Questo documento contiene informazioni di proprietà Terna S.p.A. e deve essere utilizzato esclusivamente dal destinatario in relazione alle finalità per le quali è stato ricevuto. E' vietata qualsiasi forma di riproduzione o di divulgazione senza l'esplicito consenso di Terna S.p.A.

This document contains information proprietary to Terna S.p.A. and it will have to be used exclusively for the purposes for which it has been furnished. Whichever shape of spreading or reproduction without the written permission of Terna S.p.A. is prohibiit.

Elettrodotto 380 kV "SE Udine O. - SE Redipuglia" - Tratto "S.E. Udine Ovest - S.E. Udine Sud"

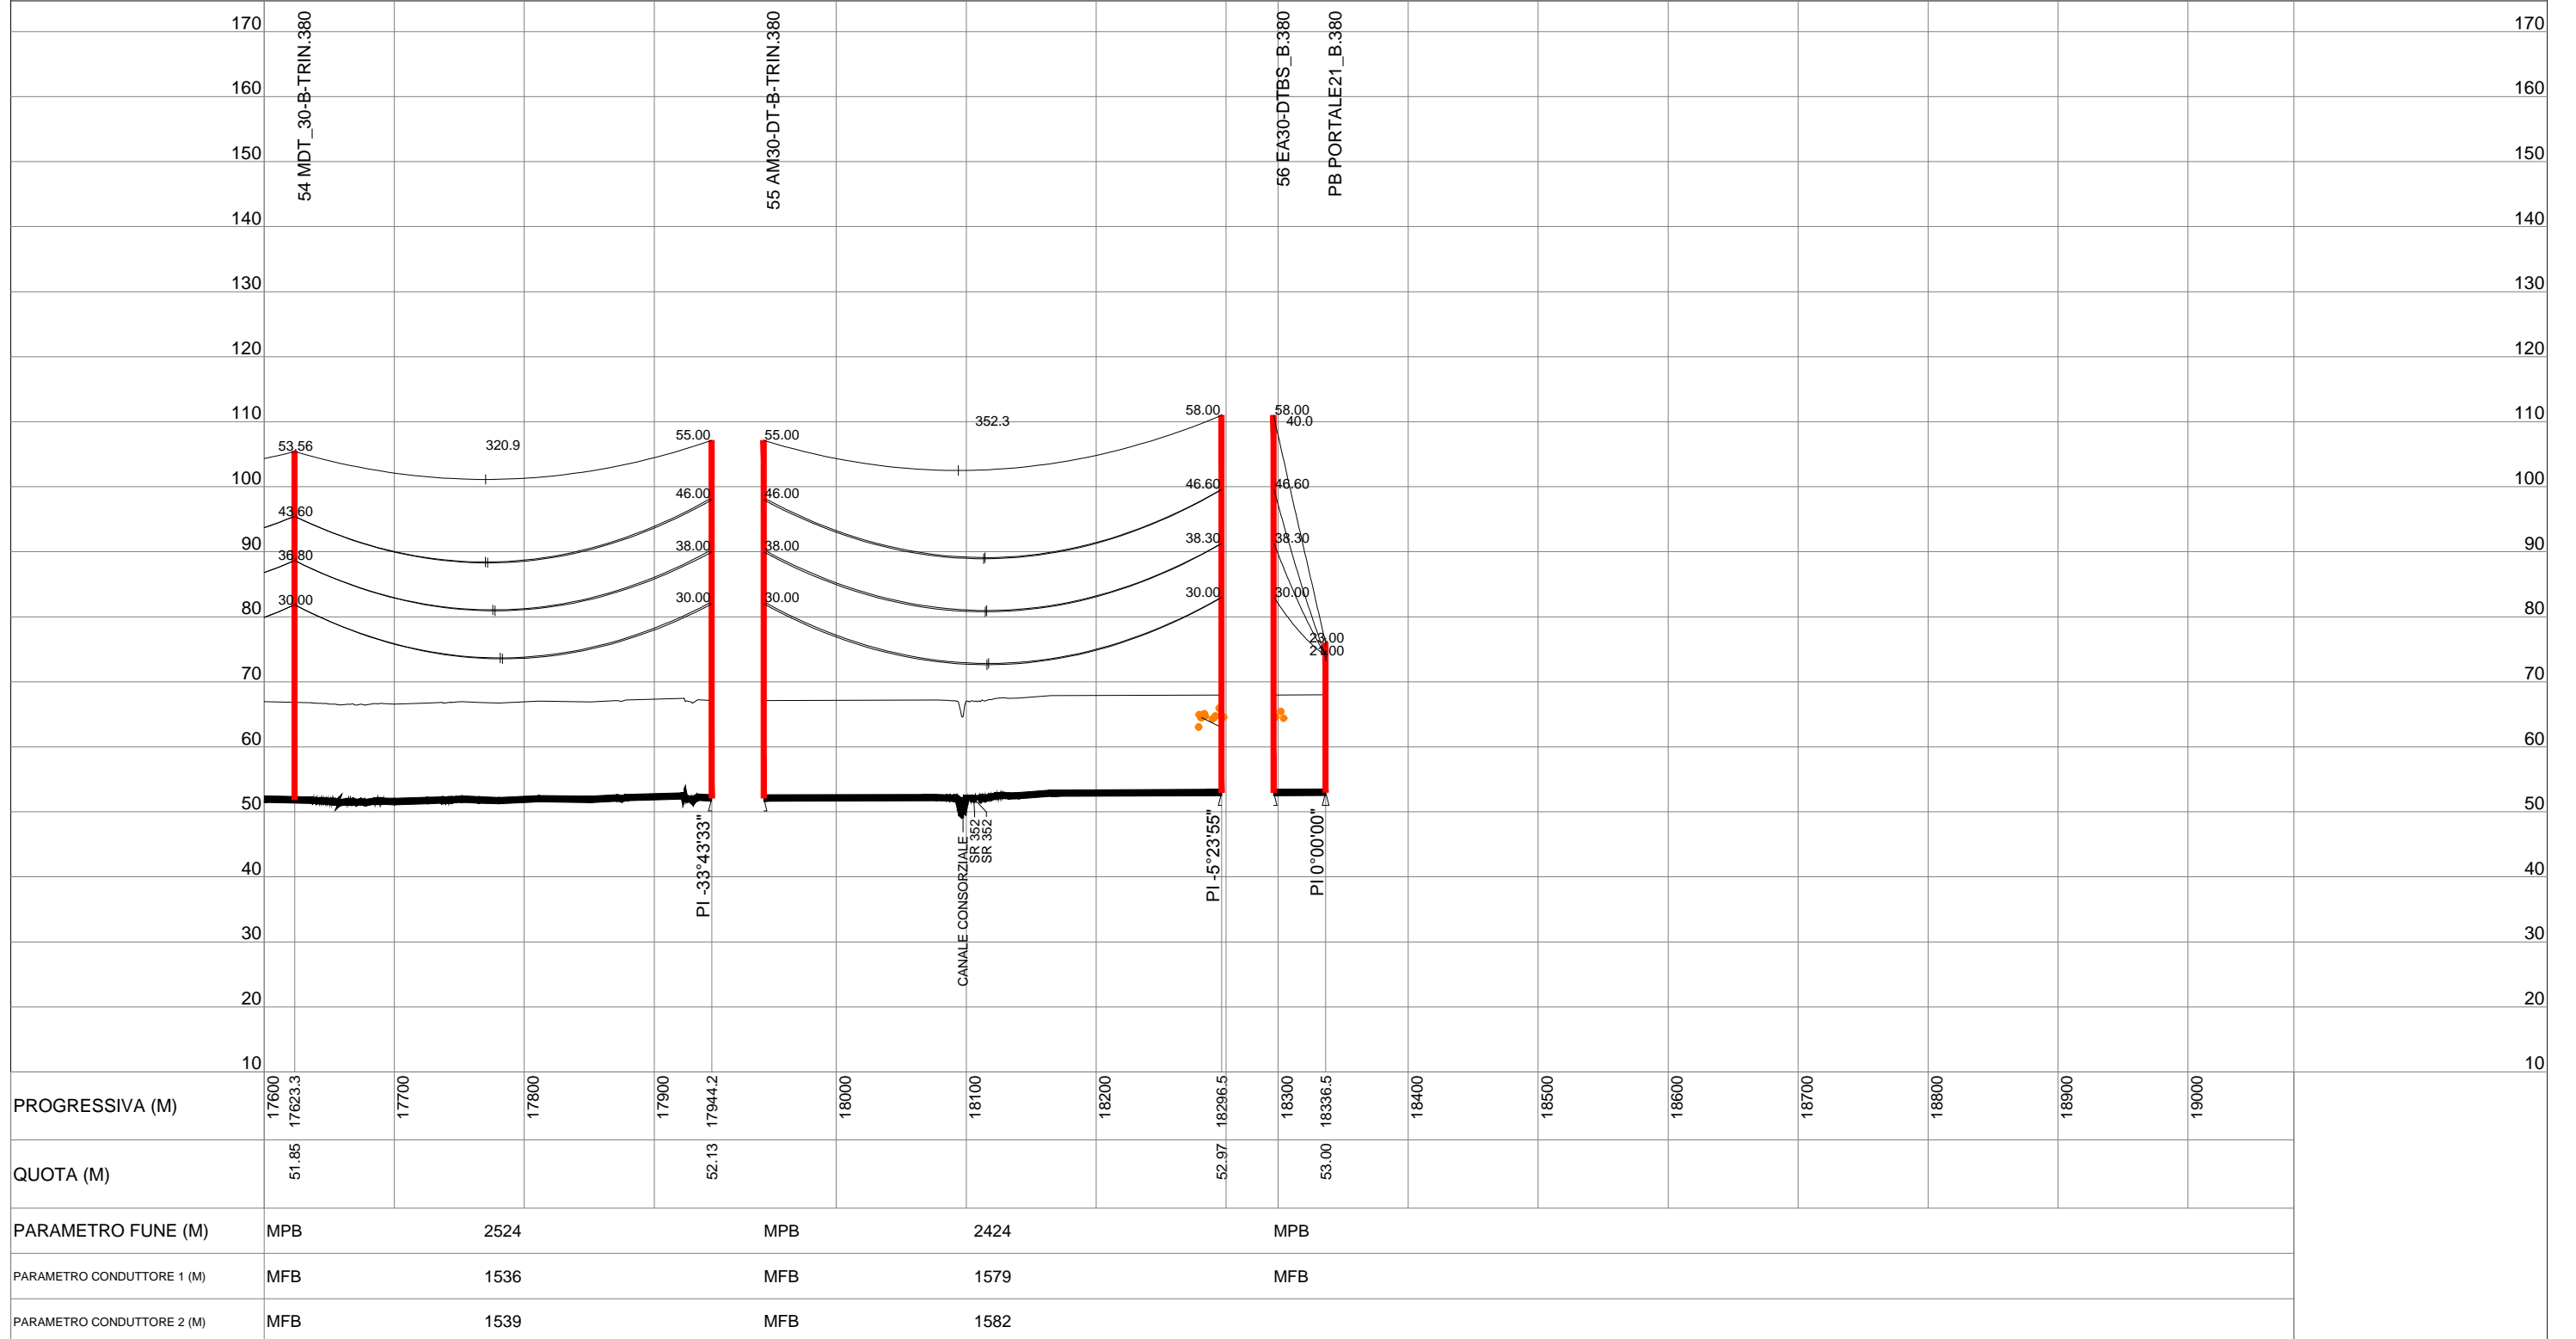

Elettrodotto 380 kV "SE Udine O. - SE Redipuglia" - Tratto "S.E. Udine Sud - S.E. Redipuglia"

