




PIANTA

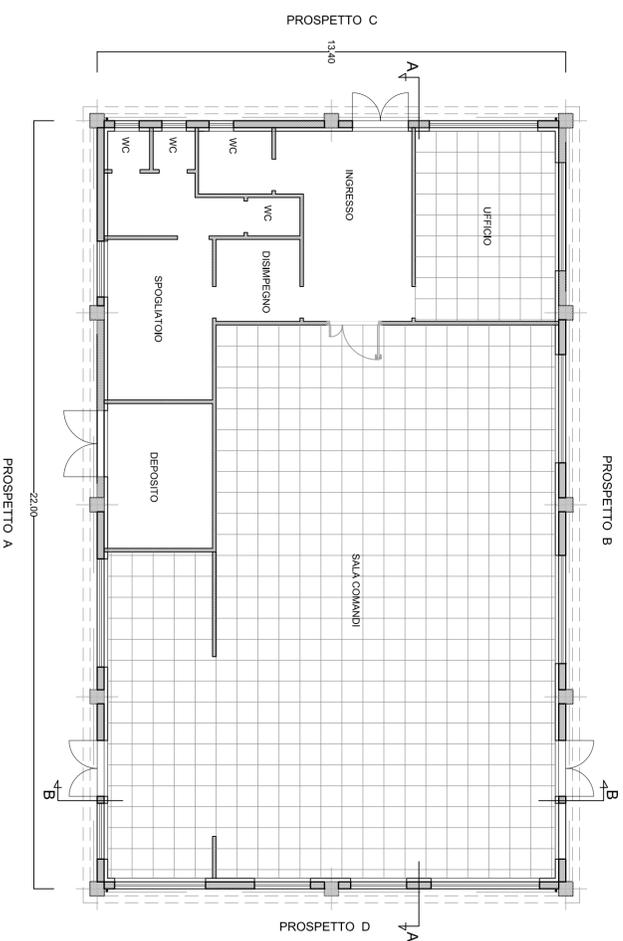


COPERTURA

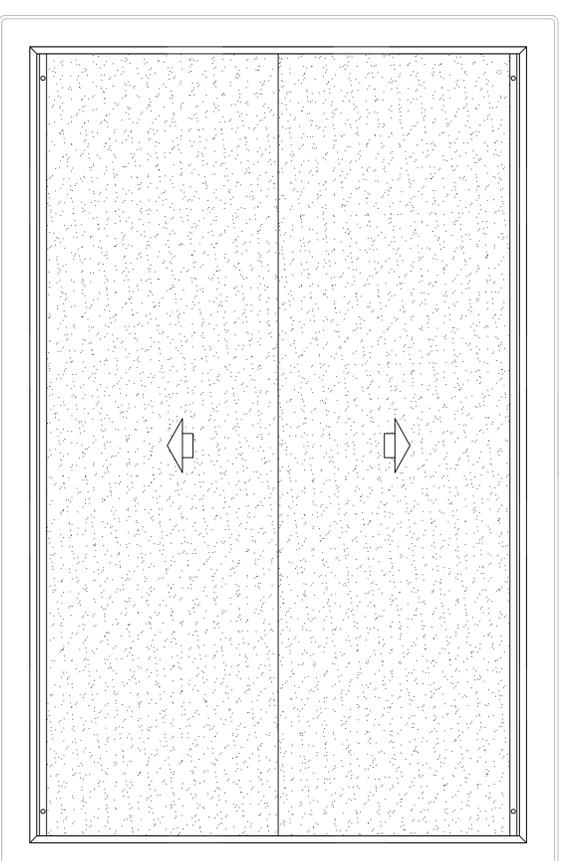


PROSPETTO A

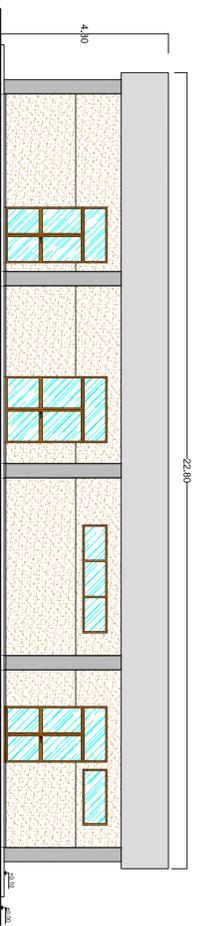


PROSPETTO C

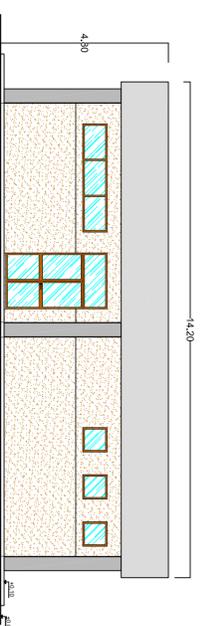


PROSPETTO B

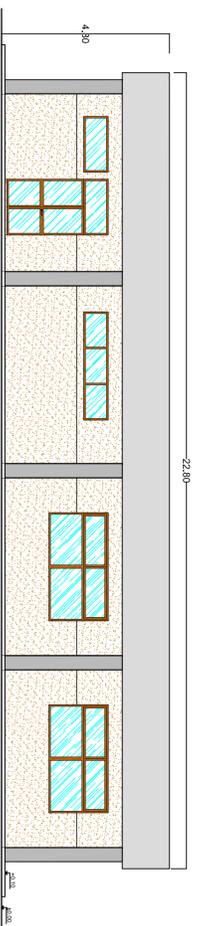


PROSPETTO D

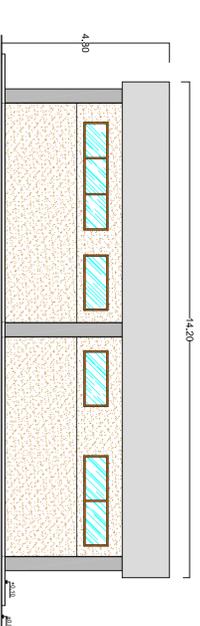

SEZIONE A-A

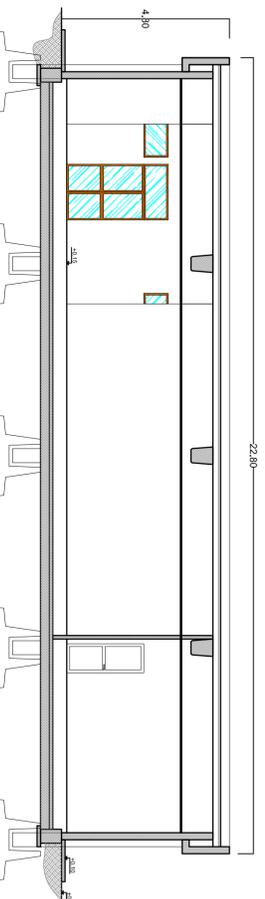

SEZIONE B-B

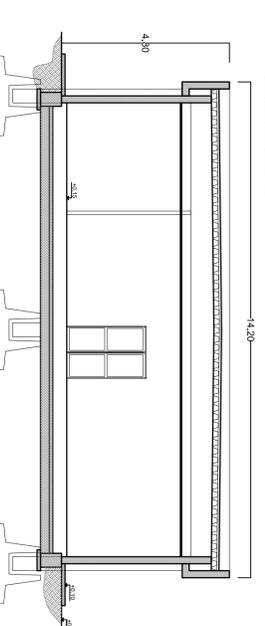

REVISIONI	
01	28/06/2012 Revisione layout (colori e dimensioni)
00	01/09/2008 Estrazione per PTO
N.	DATA

TIPOLOGIA DELL'ELABORATO: CODIFICA DELL'ELABORATO: UDNPTODI08025

PROGETTO: TE-CR-11-013

RECUPERO DAL DOC. TERNA: Stazione elettrica 380/220 kV di Udine Sud

CLASSIFICAZIONE DI SICUREZZA: Edificio comandi

NOME DEL FILE	SCALA CAD	FORMATO	SCALA	FOLIO
UDNPTODI08025_01	1 unità = 1 mm	A1	1:100	1 / 1

Questo documento contiene informazioni di proprietà Terna S.p.A. e come sistema, utilizzato esclusivamente dal destinatario in relazione alle finalità per le quali è stato fornito. È vietata espressamente la ristampa, la riproduzione, la diffusione o l'uso non autorizzato senza il permesso scritto di Terna S.p.A. in qualsiasi forma o per qualsiasi mezzo. This document contains information proprietary to Terna S.p.A. and it will have to be used exclusively for the purposes for which it has been furnished. Whether in printed or reproduced form without the written permission of Terna S.p.A. is prohibited.