



PROSPETTO

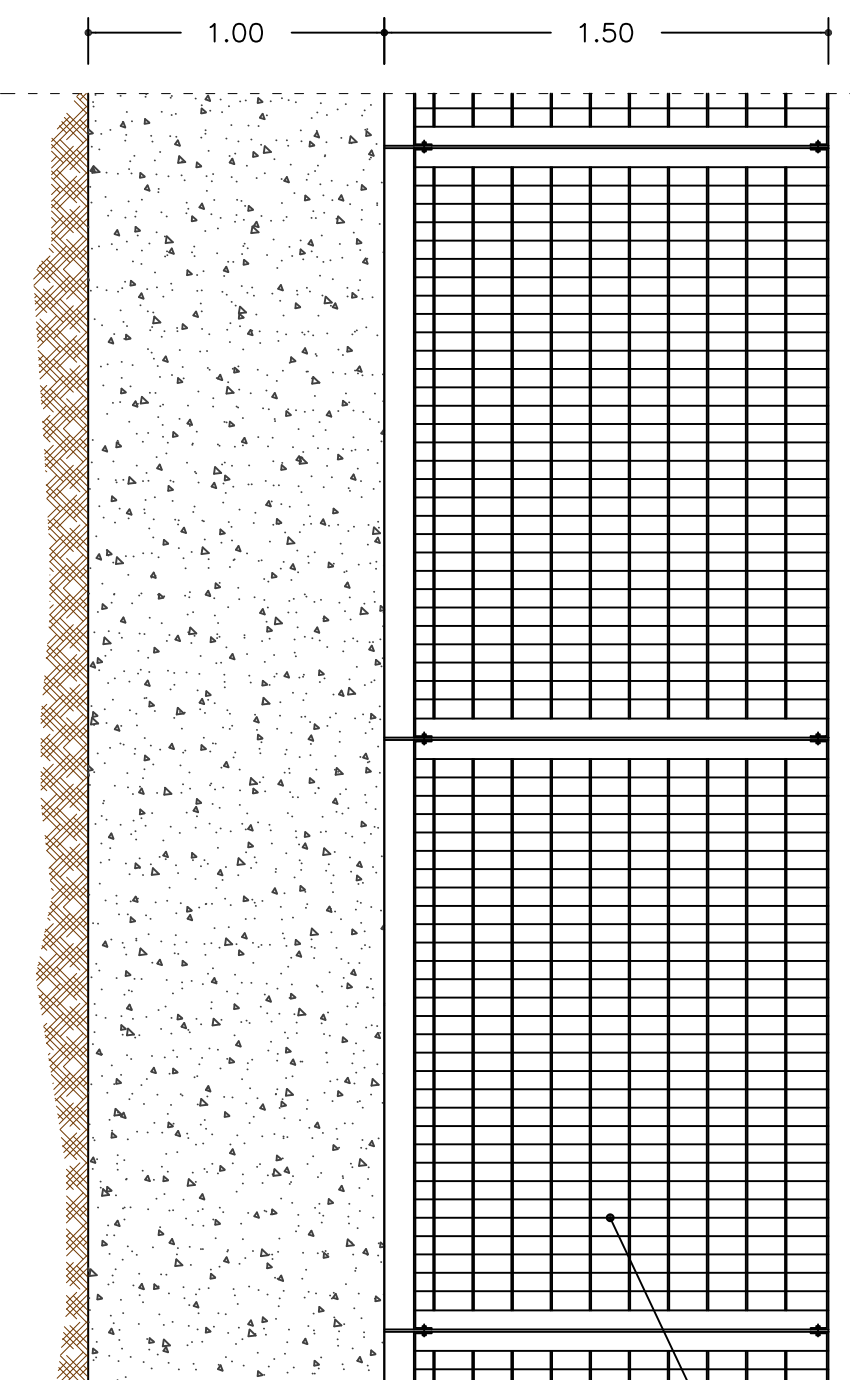

RECINZIONE IN PANNELLI
GRIGLIATI METALLICI ZINCATI

SEZIONE A-A

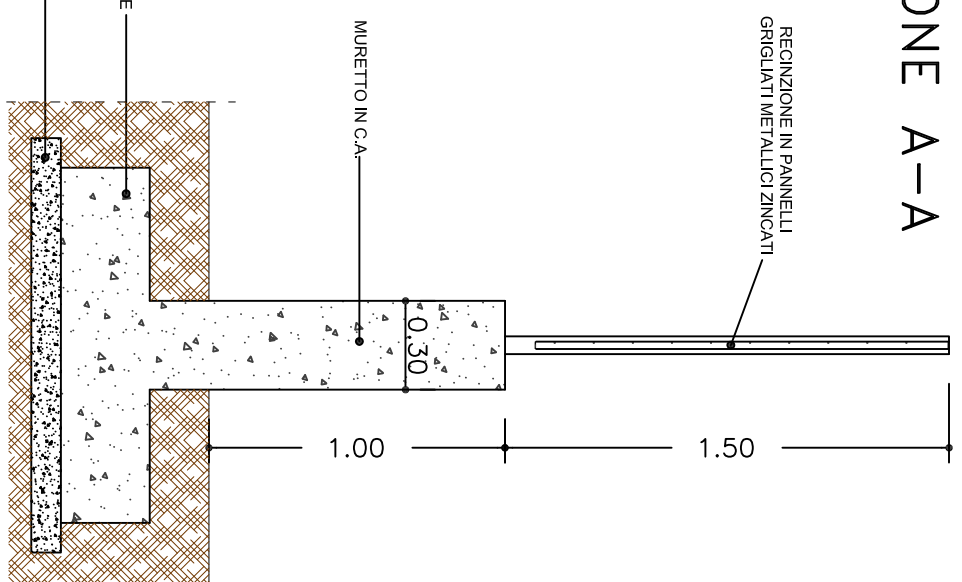

REVISIONI		DESCRIZIONE		ELABORATO	VERIFICATO	APPROVATO
N.	DATA					
01	29/06/2012	Revisione layout		F. Indati ING/PRI - PD	G. Pazienza ING/PRI - PD	G. Pazienza ING/PRI - PD
00	01/09/2008	Emissione per PTO		L. DI BELLO ING/PRI	G.M. SPADA ING/PRI	M. BUCCOLINI ING/PRI

TIPOLOGIA DELL'ELABORATO	CODIFICA DELL'ELABORATO	
Piano Tecnico delle Opere	UDNPTODI08048	
PROGETTO	TITOLO	
	Stazione elettrica 380/220 kV di Udine Sud Recinzione	
RICAVATO DAL DOC. TERNA	Elettrodoto a 380 kV in doppia terna " S.E. Udine Ovest - S.E. Redipuglia" ed opere connesse	
CLASSIFICAZIONE DI SICUREZZA		



NOME DEL FILE	SCALA CAD	FORMATO	SCALA	FOGLIO
UDNPTODI08048_01	1 unità = 1 mm	A3	1 : 25	1 / 1

m10i00015Q-r00

Questo documento contiene informazioni di proprietà Terna S.p.A. e deve essere utilizzato esclusivamente dal destinatario in relazione alle finalità per le quali è stato ricevuto. E' vietata qualsiasi forma di riproduzione o di divulgazione senza l'esplicito consenso di Terna S.p.A.
This document contains information proprietary to Terna S.p.A. and it will have to be used exclusively for the purposes for which it has been furnished. Whichever shape of spreading or reproduction without the written permission of Terna S.p.A. is prohibt.

