




PROSPETTO

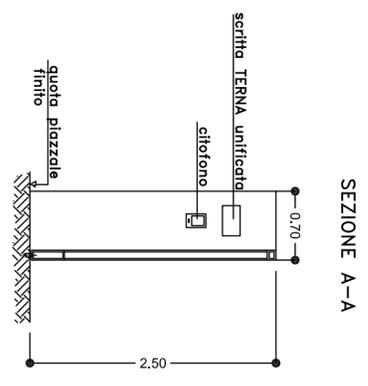

SEZIONE A-A

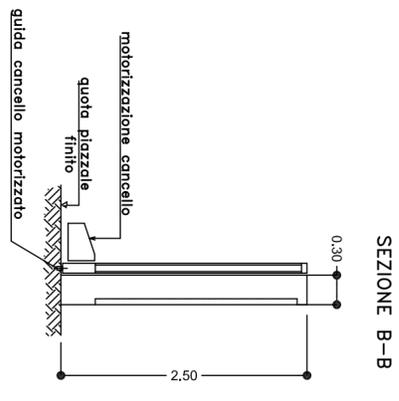

SEZIONE B-B

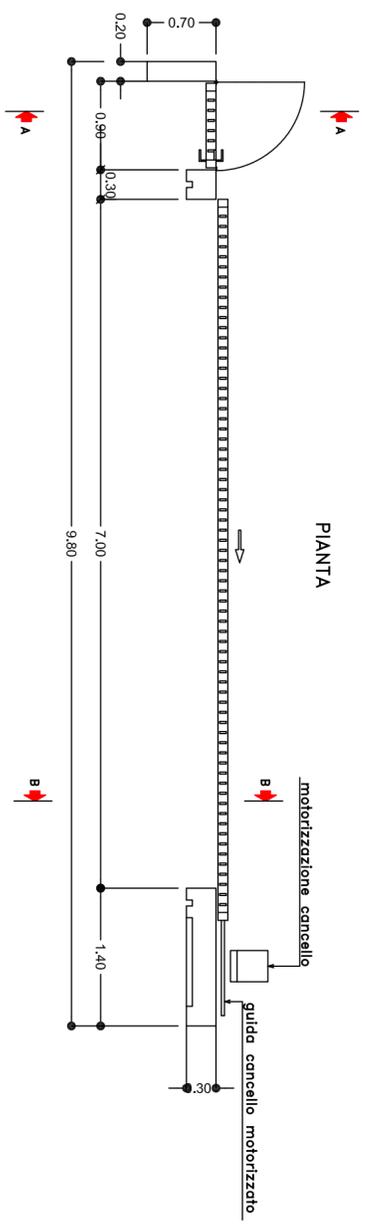

PIANTA

motorizzazione cancello

guida cancello motorizzato



REVISIONI		DESCRIZIONE		ELABORATO		VERIFICATO		APPROVATO	
N.	DATA								
01	29/06/2012	Revisione layout		F. Indelli	G. Padellaro				
00	01/09/2008	Esistenza per PTO		L. DI BELLO INGEPRI	G.M. SPADDA INGEPRI			M. BUCCONI INGEPRI	

TIPOLOGIA DELL'ELABORATO	CODIFICA DELL'ELABORATO		
Piano Tecnico delle Opere	UDNPTODI08050		
PROGETTO	TITOLO	Stazione elettrica 380/220 kV di Udine Sud Cancello	
TE-CR-11-013			
RICAVATO DAL DOC. TERNA			
CLASSIFICAZIONE DI SICUREZZA			

NOME DEL FILE	SCALA CAD	FORMATO	SCALA	FOGLIO
UDNPTODI08050_01	1 unità = 1 mm	A2	1 : 50	1 / 1

Questo documento contiene informazioni di proprietà Terna S.p.A. e deve essere utilizzato esclusivamente dal destinatario in relazione alle finalità per le quali è stato ricevuto. È vietata qualsiasi forma di riproduzione o di divulgazione senza l'espresso consenso di Terna S.p.A.
 This document contains information proprietary to Terna S.p.A. and it will have to be used exclusively for the purposes for which it has been furnished. Whichever shape of spreading or reproduction without the written permission of Terna S.p.A. is prohibi.

