

LEGENDA

LIVELLI DEPOSIZIONALI

I LIVELLO DEPOSIZIONALE COESIVO	Limi, Limi argillosi e Limi sabbiosi
II LIVELLO DEPOSIZIONALE COESIVO	Sabbie, da fini a medie, e sabbie limose e limi sabbiosi
III LIVELLO DEPOSIZIONALE COESIVO	Argille, Limi, Limi argillosi e Torbe
IV LIVELLO DEPOSIZIONALE INCORRENTE COESIVO	Sabbie, da fini a medie, e sabbie limose e limi sabbiosi
V LIVELLO DEPOSIZIONALE COESIVO	Argille, Limi, Limi argillosi e Torbe
VI LIVELLO DEPOSIZIONALE COESIVO	Sabbie, da fini a medie, e sabbie limose e limi sabbiosi
VII LIVELLO DEPOSIZIONALE COESIVO	Argille, Limi, Limi argillosi e Torbe

TERRINO VEGETALE E REPORT IN GENERE

TRACCIATO DI PROGETTO
 LIMITE LITOLOGICO CERTO
 LIMITE LITOLOGICO PRESUNTO


PCL343G01
 PK 3+375,00
 269,70 (N)

SONDAGGIO - Progressiva Km


LIVELLO PIEZOMETRICO - Tipo Piezometro: (N) Nerone (C) Casagrande

LITOLOGIE (colonnine stratigrafiche)

	Terreno vegetale.
	Riperti, generalmente ghiaiosi e sabbiosi.
	Sabbie fine e sabbie fine debolmente limose.
	Torbe, limi argillosi e argille intercalati a livelli di torba.

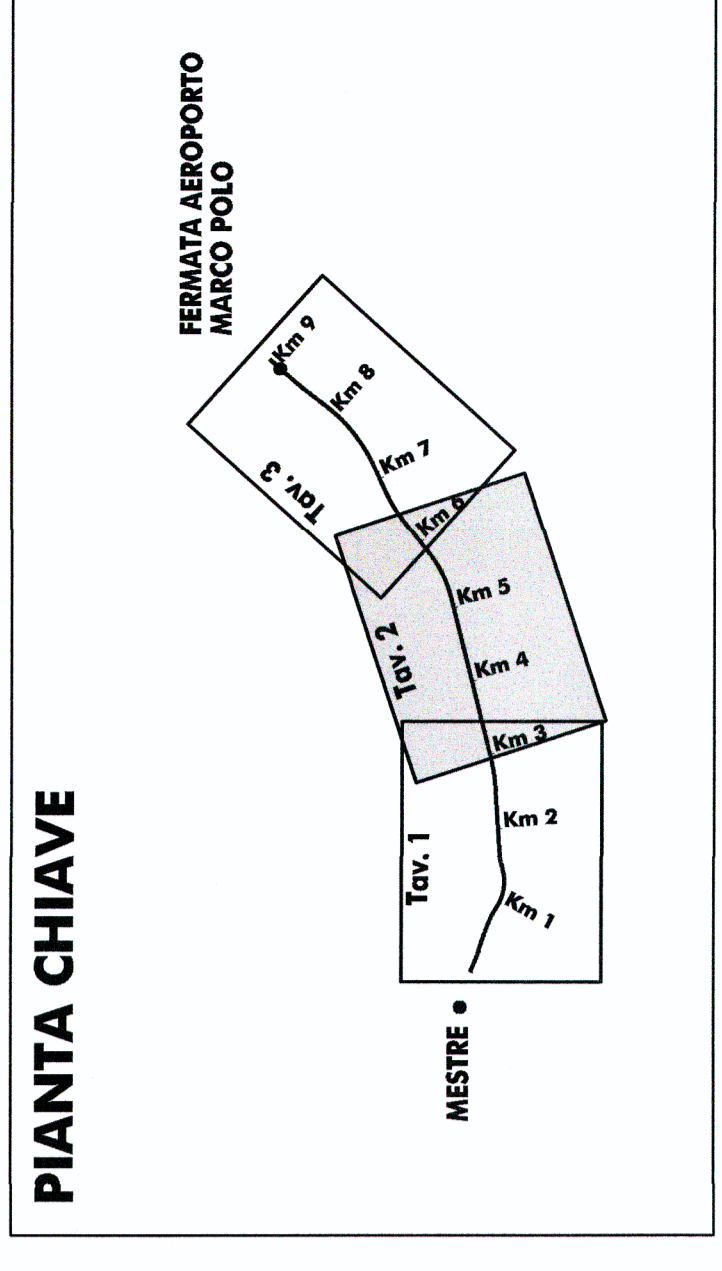

PIANTA CHIAVE

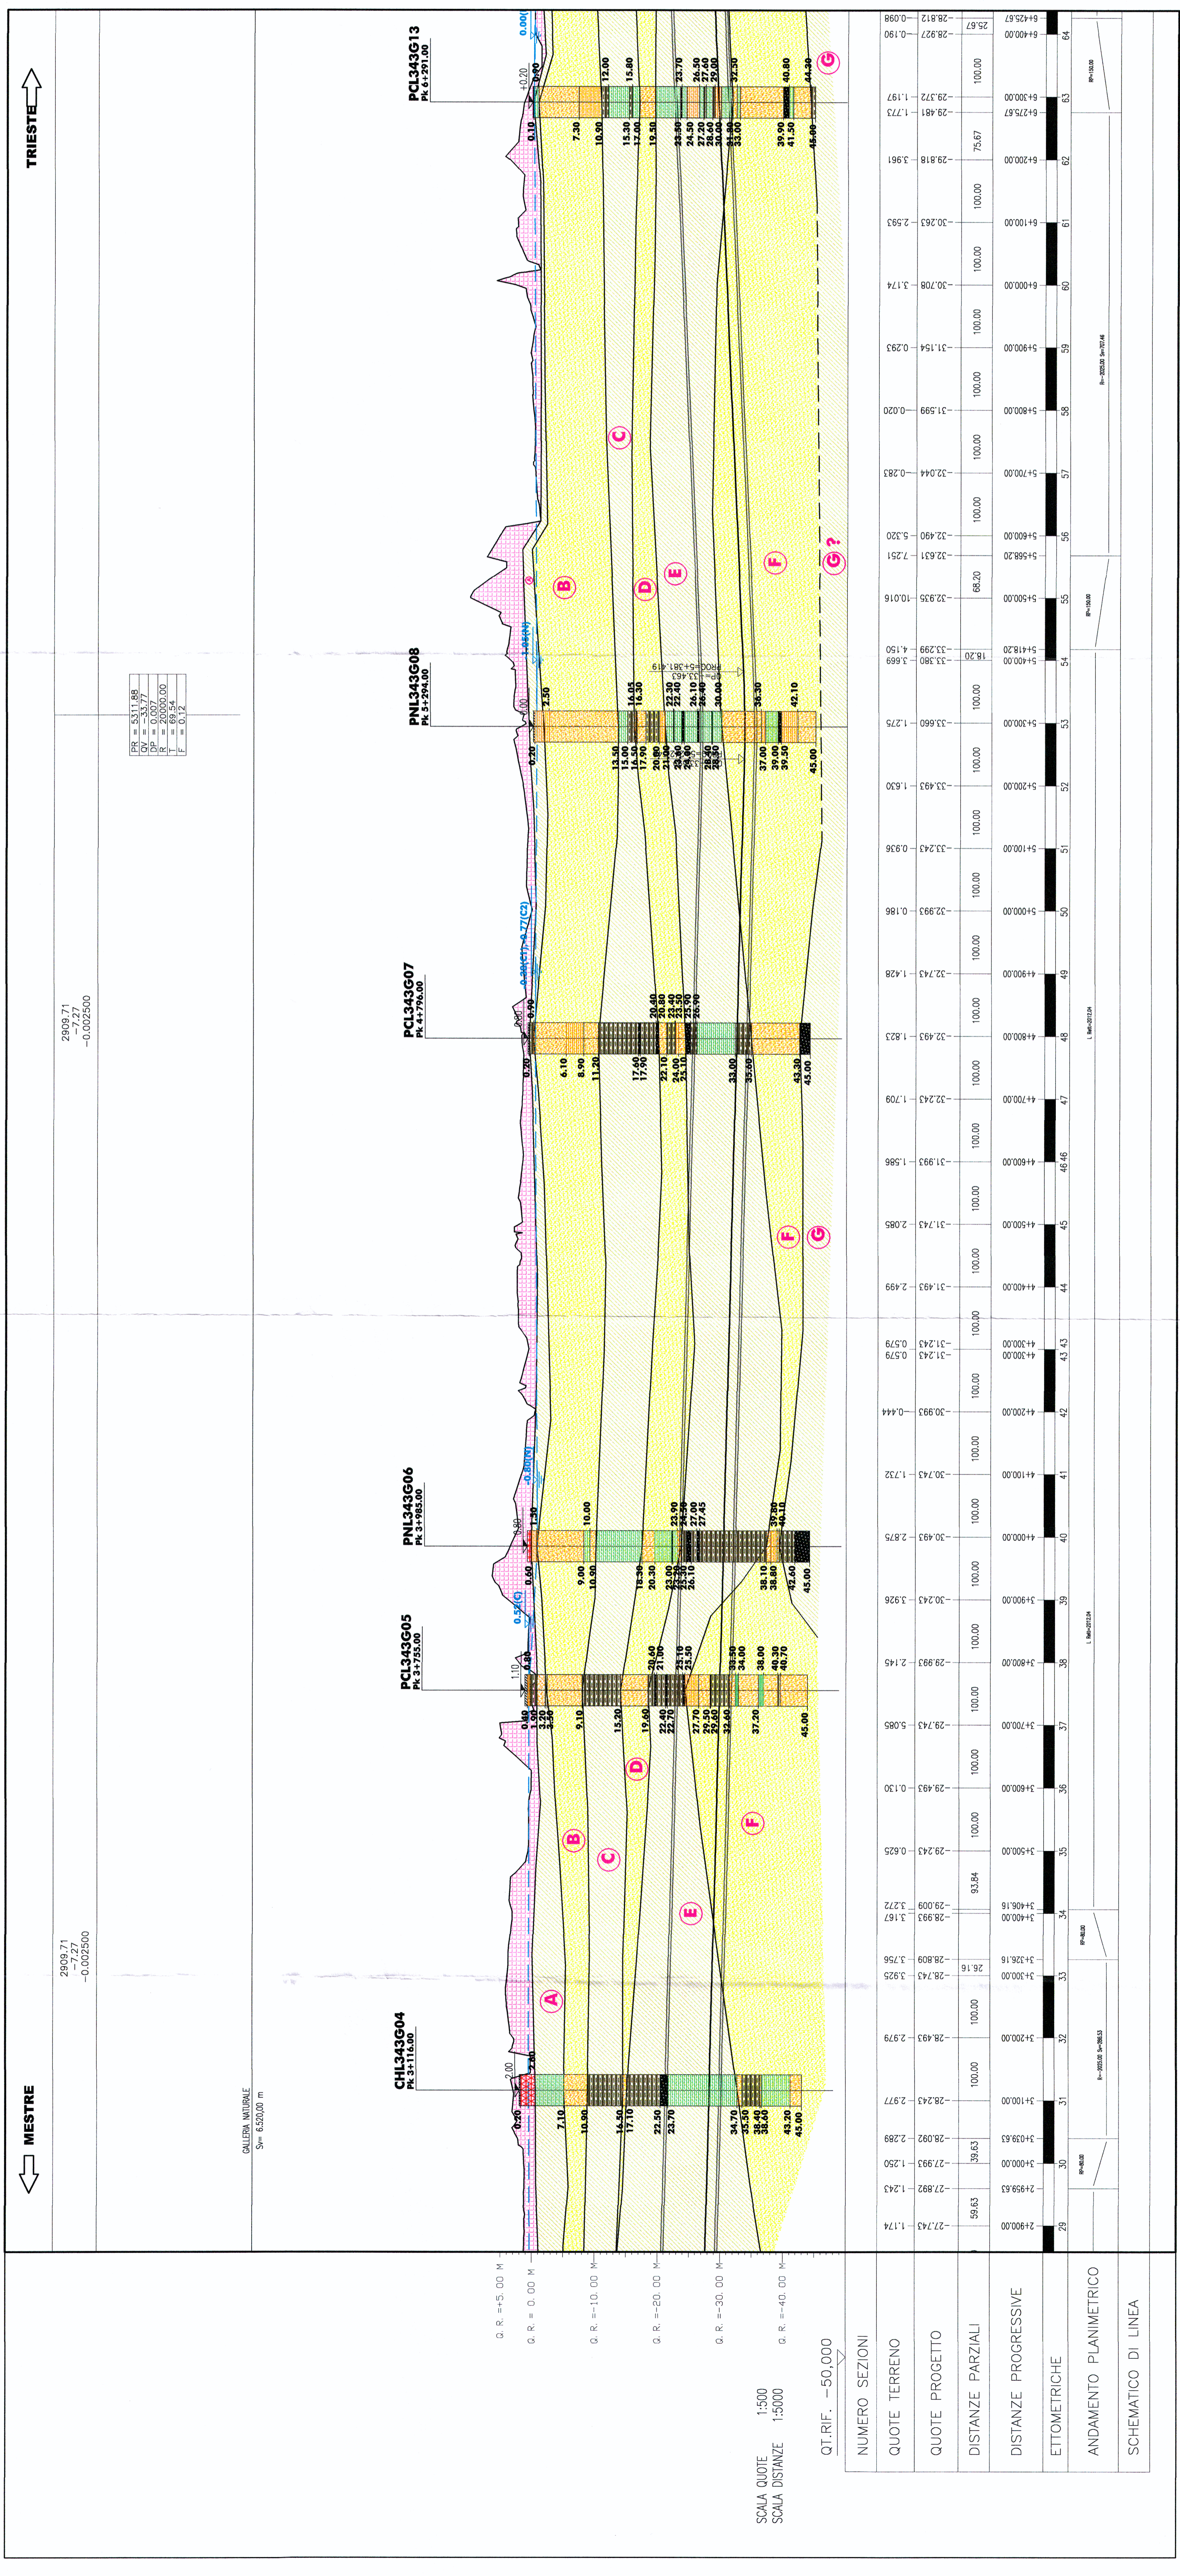

COMMITTENTE:



U.O.: GEOLOGIA

PROGETTO PRELIMINARE

NUOVA LINEA AV/AC VENEZIA - TRIESTE
 TRATTA MESTRE - AEROPORTO MARCO POLO

PROFLO GEOLITOLOGICO

TAVOLA 2 DI 3
 DAL KM 3+100 AL KM 6+200

SCALA: 1:5.000 / 1:500

COMMESSA	LOTTO	FASE	ENTE	TIPO DOC.	OPER./DESCRIZIONE	PROGR.	REV.
L343	00	R	69	F5	GE0001	002	A

Questo progetto è cofinanziato dalla Comunità Europea