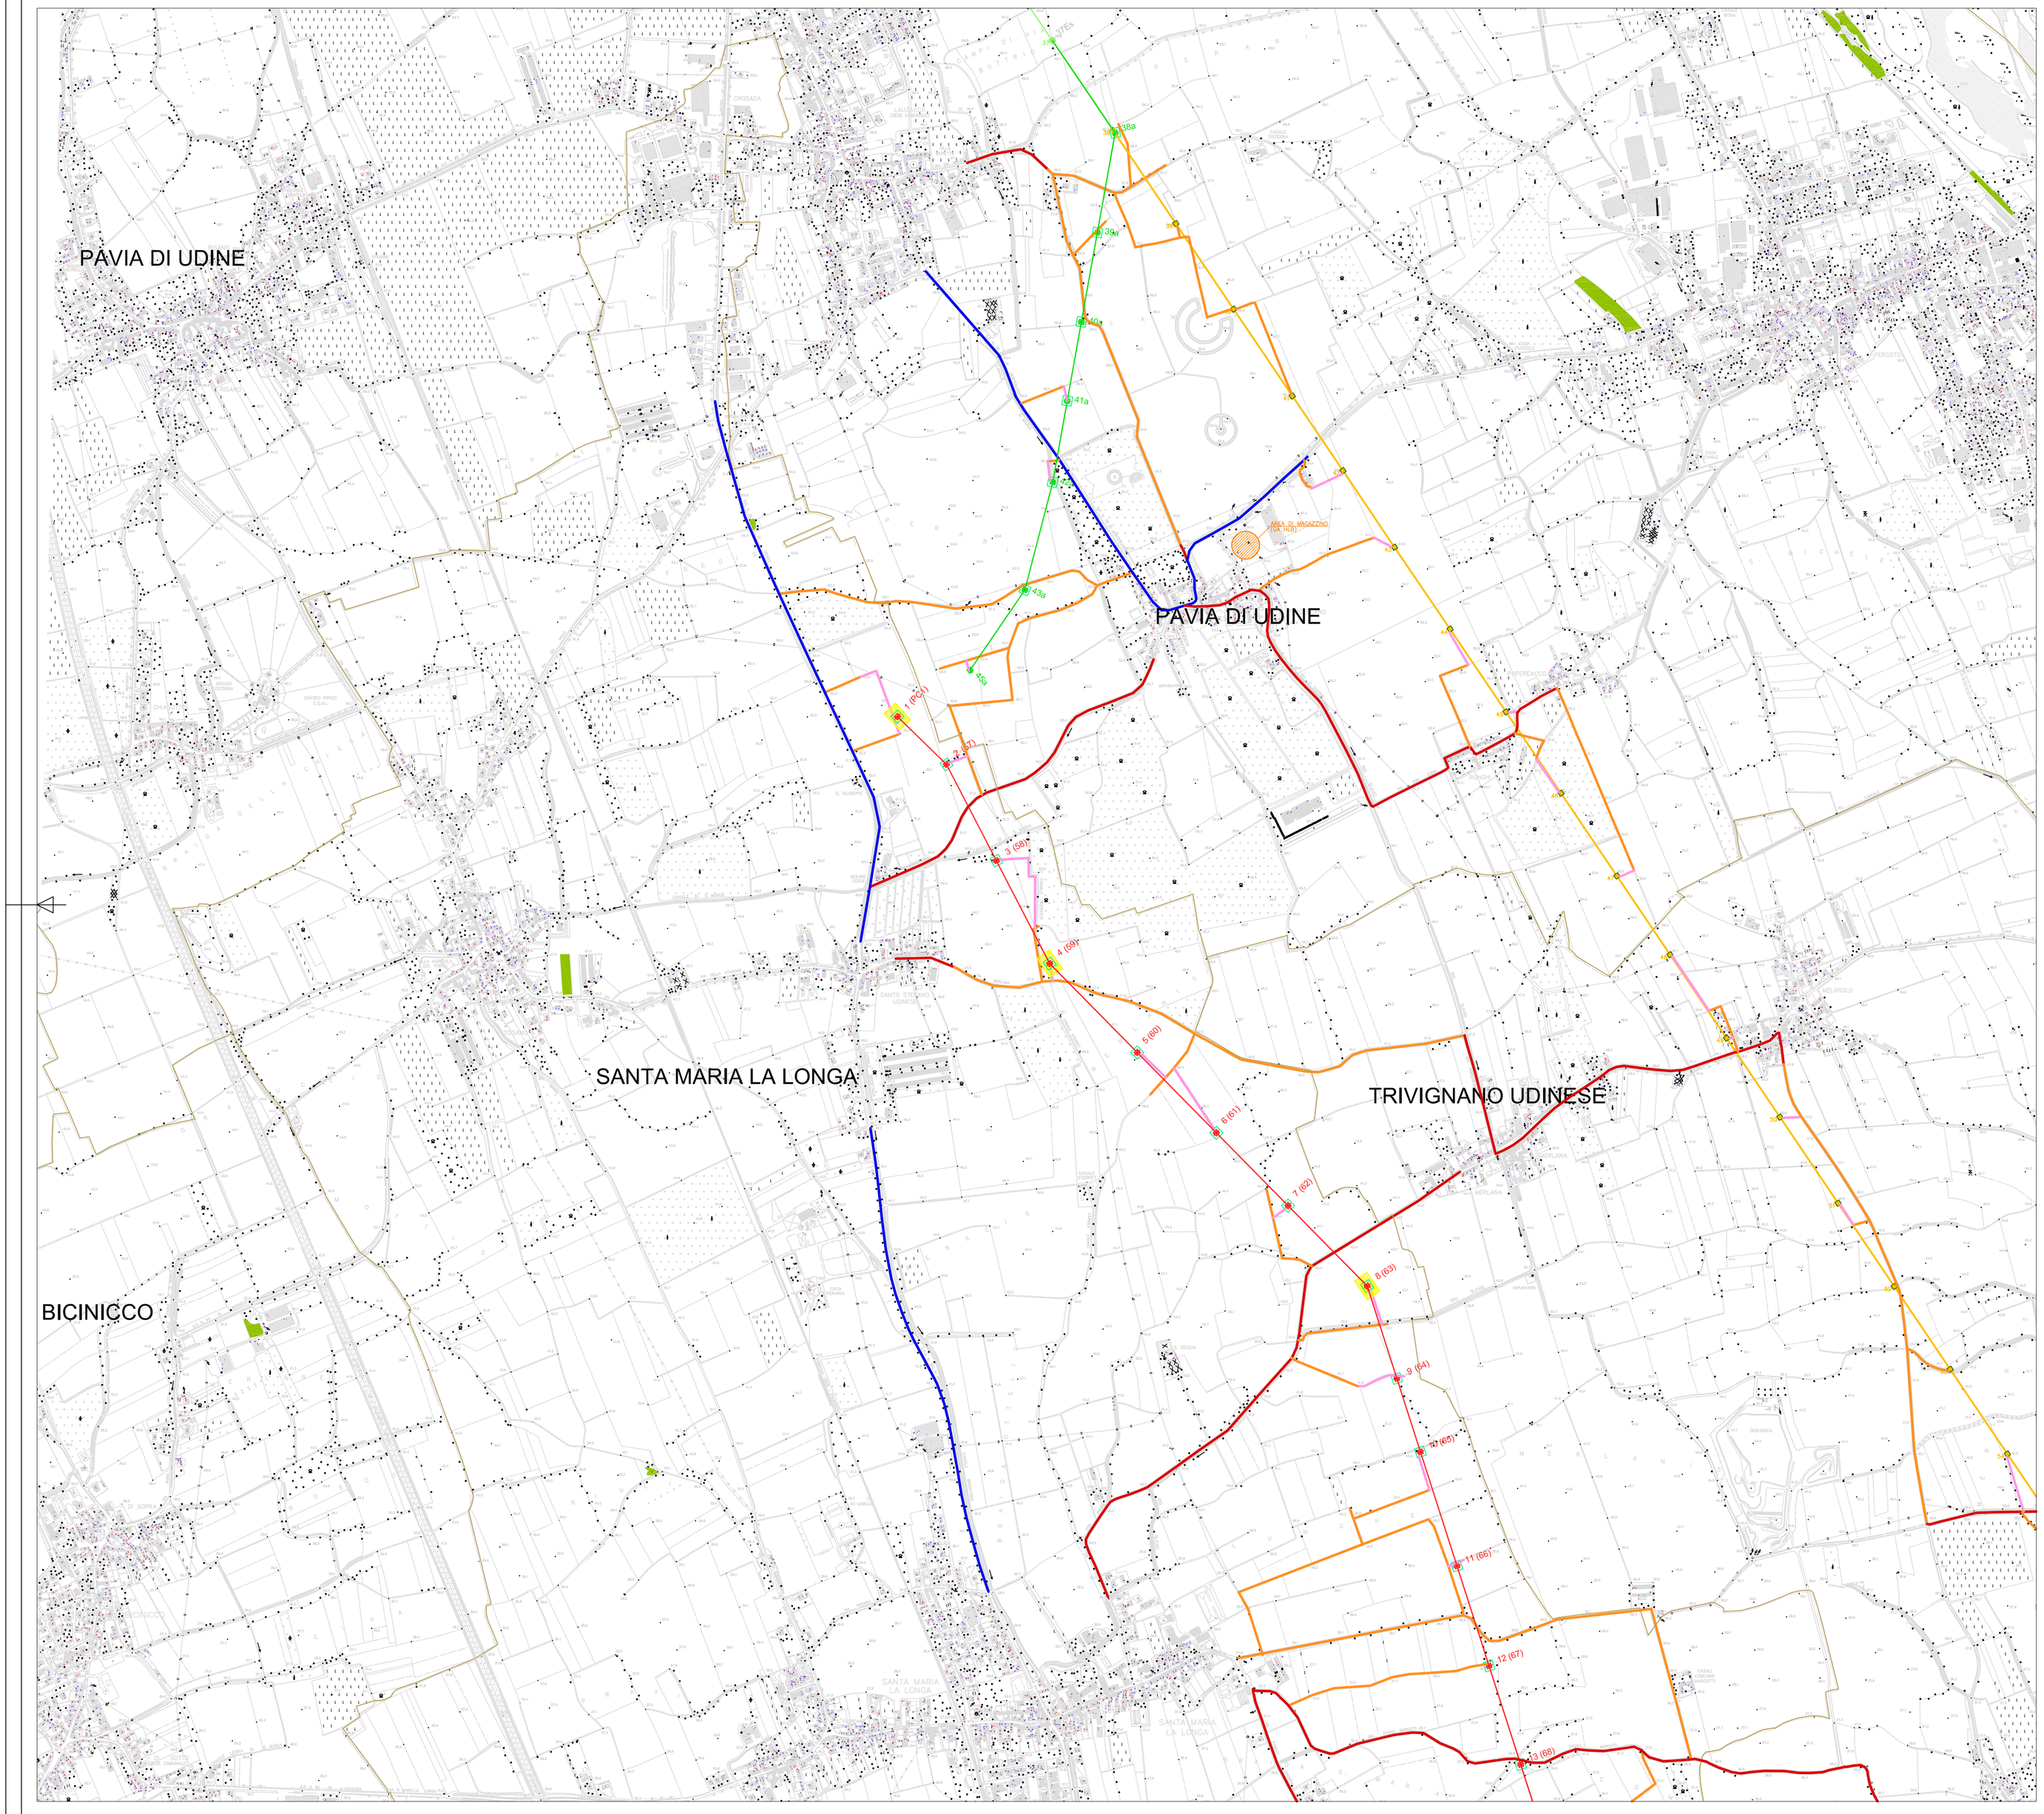

LEGENDA

LINEE IN PROGETTO

- Linea aerea a 380 kV DT "S.E. Udine Sud - S.E. Redipuglia"
- Raccordo linea aerea a 220 kV "Udine Nord Est - Redipuglia der. SAFAU"

LINEE TERNA ESISTENTI

- Linee a 132 kV
- Linee a 220 kV
- Linee a 380 kV
- Linee in demolizione

VIABILITA' E AREE DI CANTIERE

- Autostrade
- Viabilità principale
- Viabilità secondaria
- Strade campestri esistenti
- Pista di accesso nuova e accesso campo
- Aree di microcantiere sostegno
- Aree di microcantiere sostegno demolizione
- Aree di lavoro per la tesatura
- Area centrale di cantiere (Campo base)
- Area di deposito materiali e mezzi impresa GA HLB

ALTRA SIMBOLOGIA

- Confine comunale
- Confine provinciale
- Prati stabili

DOCUMENTI DI RIFERIMENTO: RECR10001CGL20001 - Piano di cantierizzazione

REVISIONI					
02	21/11/2014	Aggiornamento posizione dei cantieri base	CF, Boltzonello	L. Bettiol	L. Bettiol
01	30/10/2014	Aggiornamento con aree di microcantiere per le demolizioni	CF, Boltzonello	L. Bettiol	L. Bettiol
00	04/07/2014	Prima emissione	CF, Boltzonello	L. Bettiol	L. Bettiol
N.	DATA	DESCRIZIONE	ELABORATO	VERIFICATO	APPROVATO

STUDIO DI INGEGNERIA
BETTIOL Ing. LINO
Via G. Marconi n. 7 - 31027 Spresiano (TV)
Tel. 0422 725958 - Fax. 0422 888155
E-mail: lino.bettiol@bettiolingegneria.it

IAT

REVISIONI					
02	21/11/2014	Aggiornamento posizione dei cantieri base		ING - REA APRI NE	ING - REA APRI NE
01	30/10/2014	Aggiornamento con aree di microcantiere per le demolizioni		ING - REA APRI NE	ING - REA APRI NE
00	04/07/2014	Prima emissione		ING - REA APRI NE	ING - REA APRI NE
N.	DATA	DESCRIZIONE	ELABORATO	VERIFICATO	APPROVATO

TIPOLOGIA DELL'ELABORATO	CODIFICA DELL'ELABORATO
Corografia su CTR	DECR10001CGL20002
PROGETTO	TITOLO
RICAVATO DAL DOC. TERNA	ELETTRODOTTO 380 KV IN DOPPIA TERNA "UDINE OVEST - REDIPUGLIA" E OPERE CONNESSE
CLASSIFICAZIONE DI SICUREZZA	Piano di cantierizzazione - Corografia generale

Terna Rete Italia
TERNA GROUP

NOME DEL FILE	SCALA CAD	FORMATO	SCALA	FOGLIO
DECR10001CGL20002.dwg	1 unità = 1 mt.	A1	1: 10.000	1 / 2

Questo documento contiene informazioni di proprietà Terna S.p.A. e deve essere utilizzato esclusivamente dal destinatario in relazione alle finalità per le quali è stato ricevuto. E' vietata qualsiasi forma di riproduzione o di divulgazione senza l'esplicito consenso di Terna S.p.A.

This document contains information proprietary to Terna S.p.A. and it will have to be used exclusively for the purposes for which it has been furnished. Whichever shape of spreading or reproduction without the written permission of Terna S.p.A. is prohibit.