


Studio
Ing. Luciano Zuccolo
Via S. Andrea 9
31100 Treviso



PROGETTO
Disegno fondazioni
DECRI10001CGL00252

TITOLO
Elettrodoto 380 kV DT Udine Ovest-Redipuglia
ed opere elettriche RTN connesse
Disegno Fondazione superficiale 500x500x350
Sostegno NST24 s=3,9 daN/cm²

PROGETTO
DECRI10001CGL00252-01.dwg
1 unità = 1ml.
n.A4
Fuori scala
1 / 4

REVISIONI

N.	DATA	DESCRIZIONE	ELABORATO	VERIFICATO	APPROVATO
00	11/07/2014	PRIMA EMISSIONE	ING. NELLA ANIME	ING. NELLA ANIME	

REVISIONI

N.	DATA	EMMISSIONE	DESCRIZIONE	ELABORATO	VERIFICATO	APPROVATO

PRODOTTORE
Raccordo 220 kV Udine NE-Udine Sud
40x41x



PROGETTORE
40x41x

PER STAMPA IN 8/A


COLORE	SPESORE
VERDE	0,50 mm
GRIGIO/ROSSO	0,35 mm
GRIGIO (B)	0,20 mm
ALTRI	0,25 mm

CARATTERISTICHE DEI MATERIALI

- Calcestruzzo per getti di solificazione: C17/15
- Calcestruzzo per getti di fondazione: C25/30
- Acciaio per elettrodi: S235JR
- Classe di resistenza: S235
- Dimensione massima lami: 25 mm
- Acciaio per armature: B400C
- Copriferro per armature (se non diversamente specificato): 3 cm
- Le dimensioni dei ferri sono riferite al loro ingombro esterno

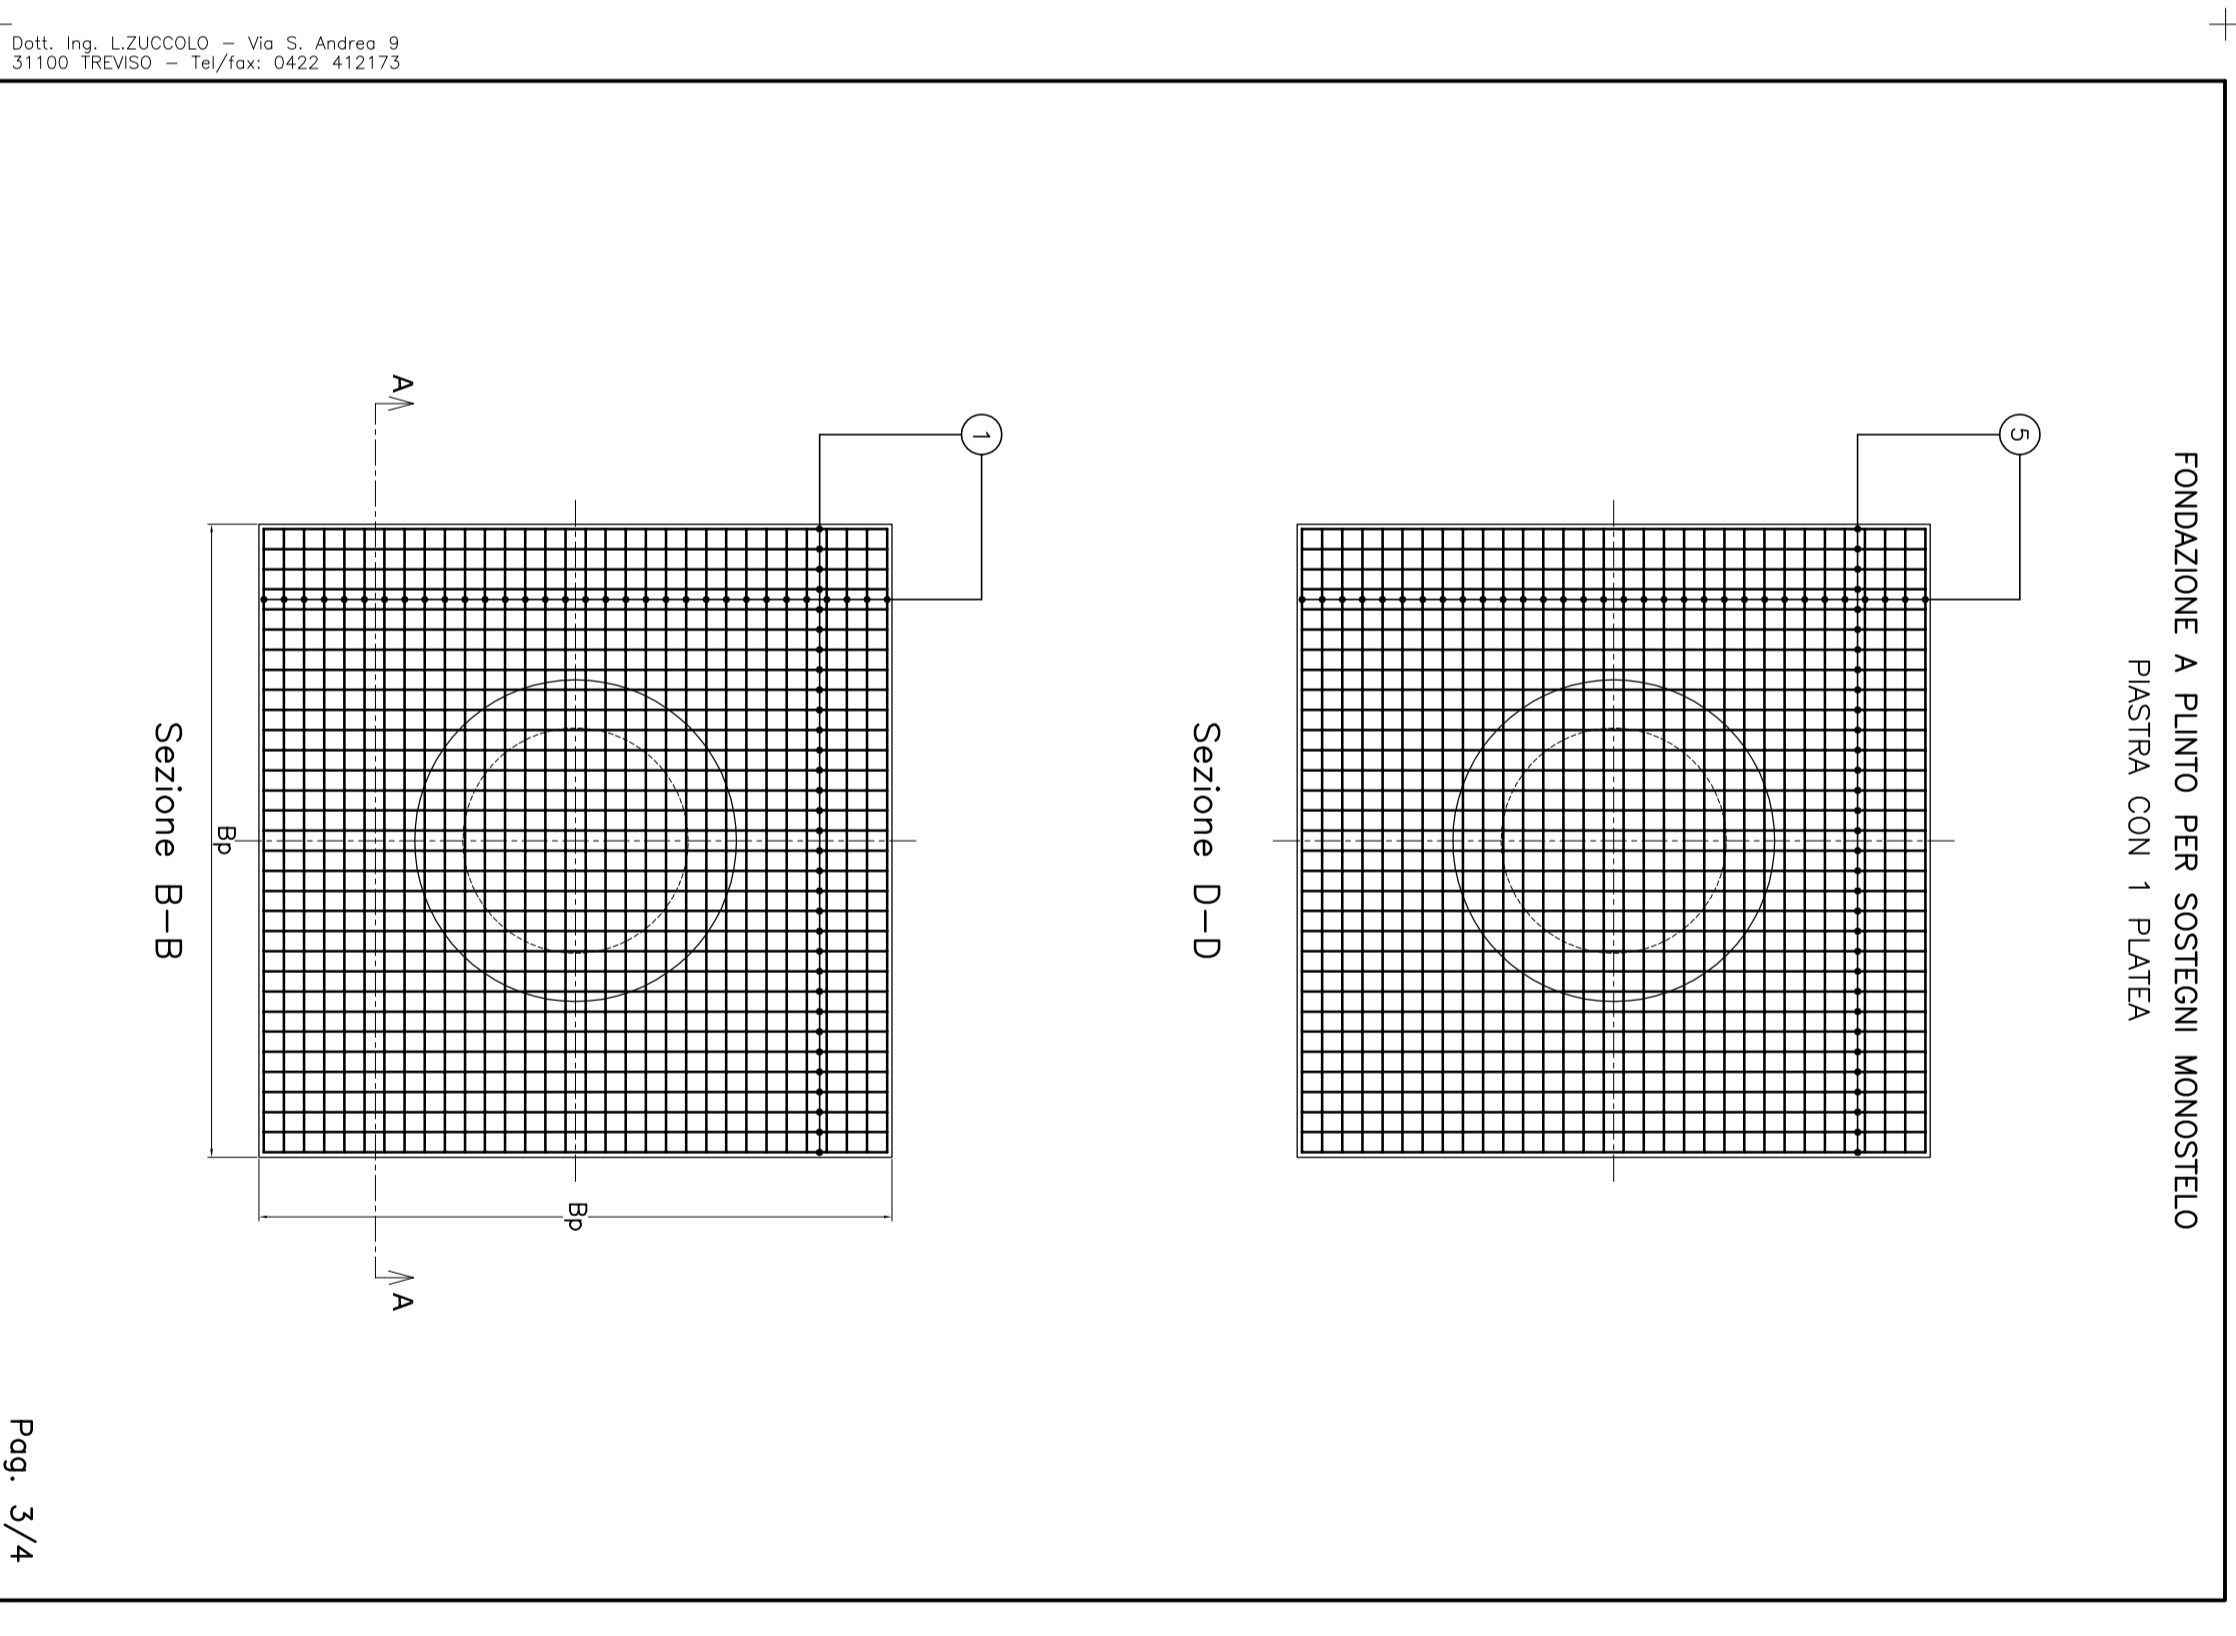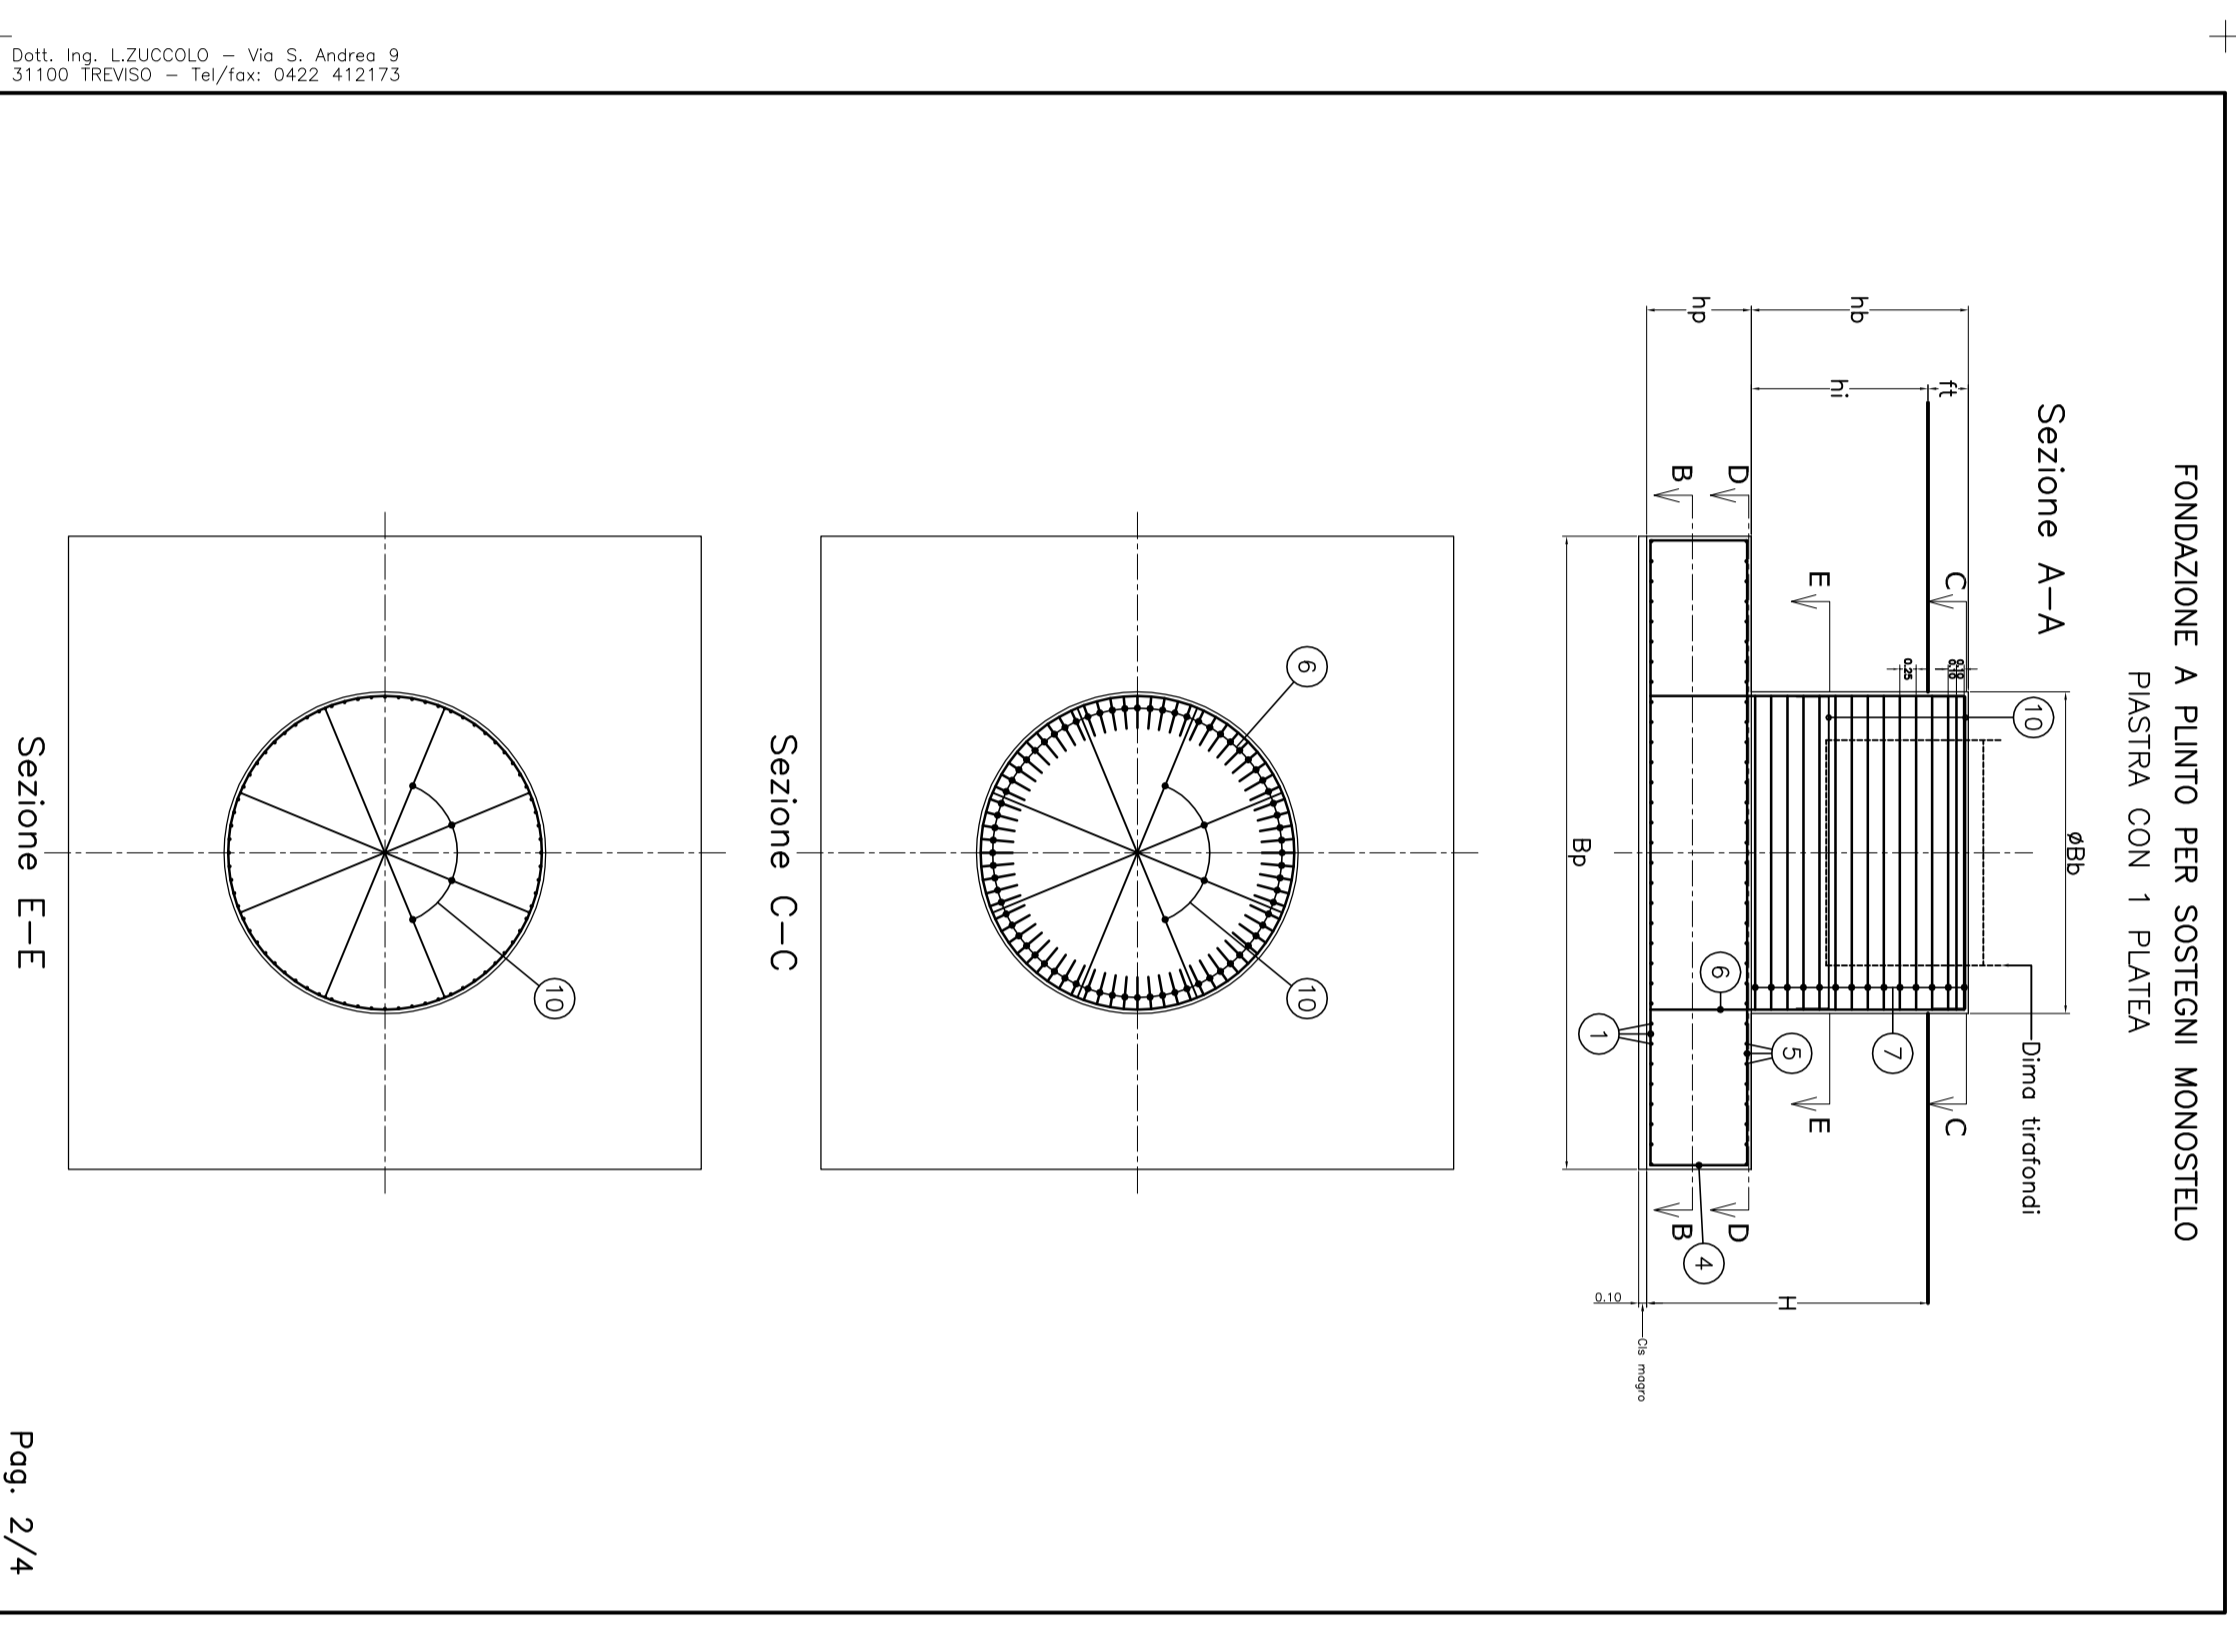

**FONDAZIONE A PLINTO PER SOSTEGNI MONOSTELO
PIASTRA CON 1 PLATEA**

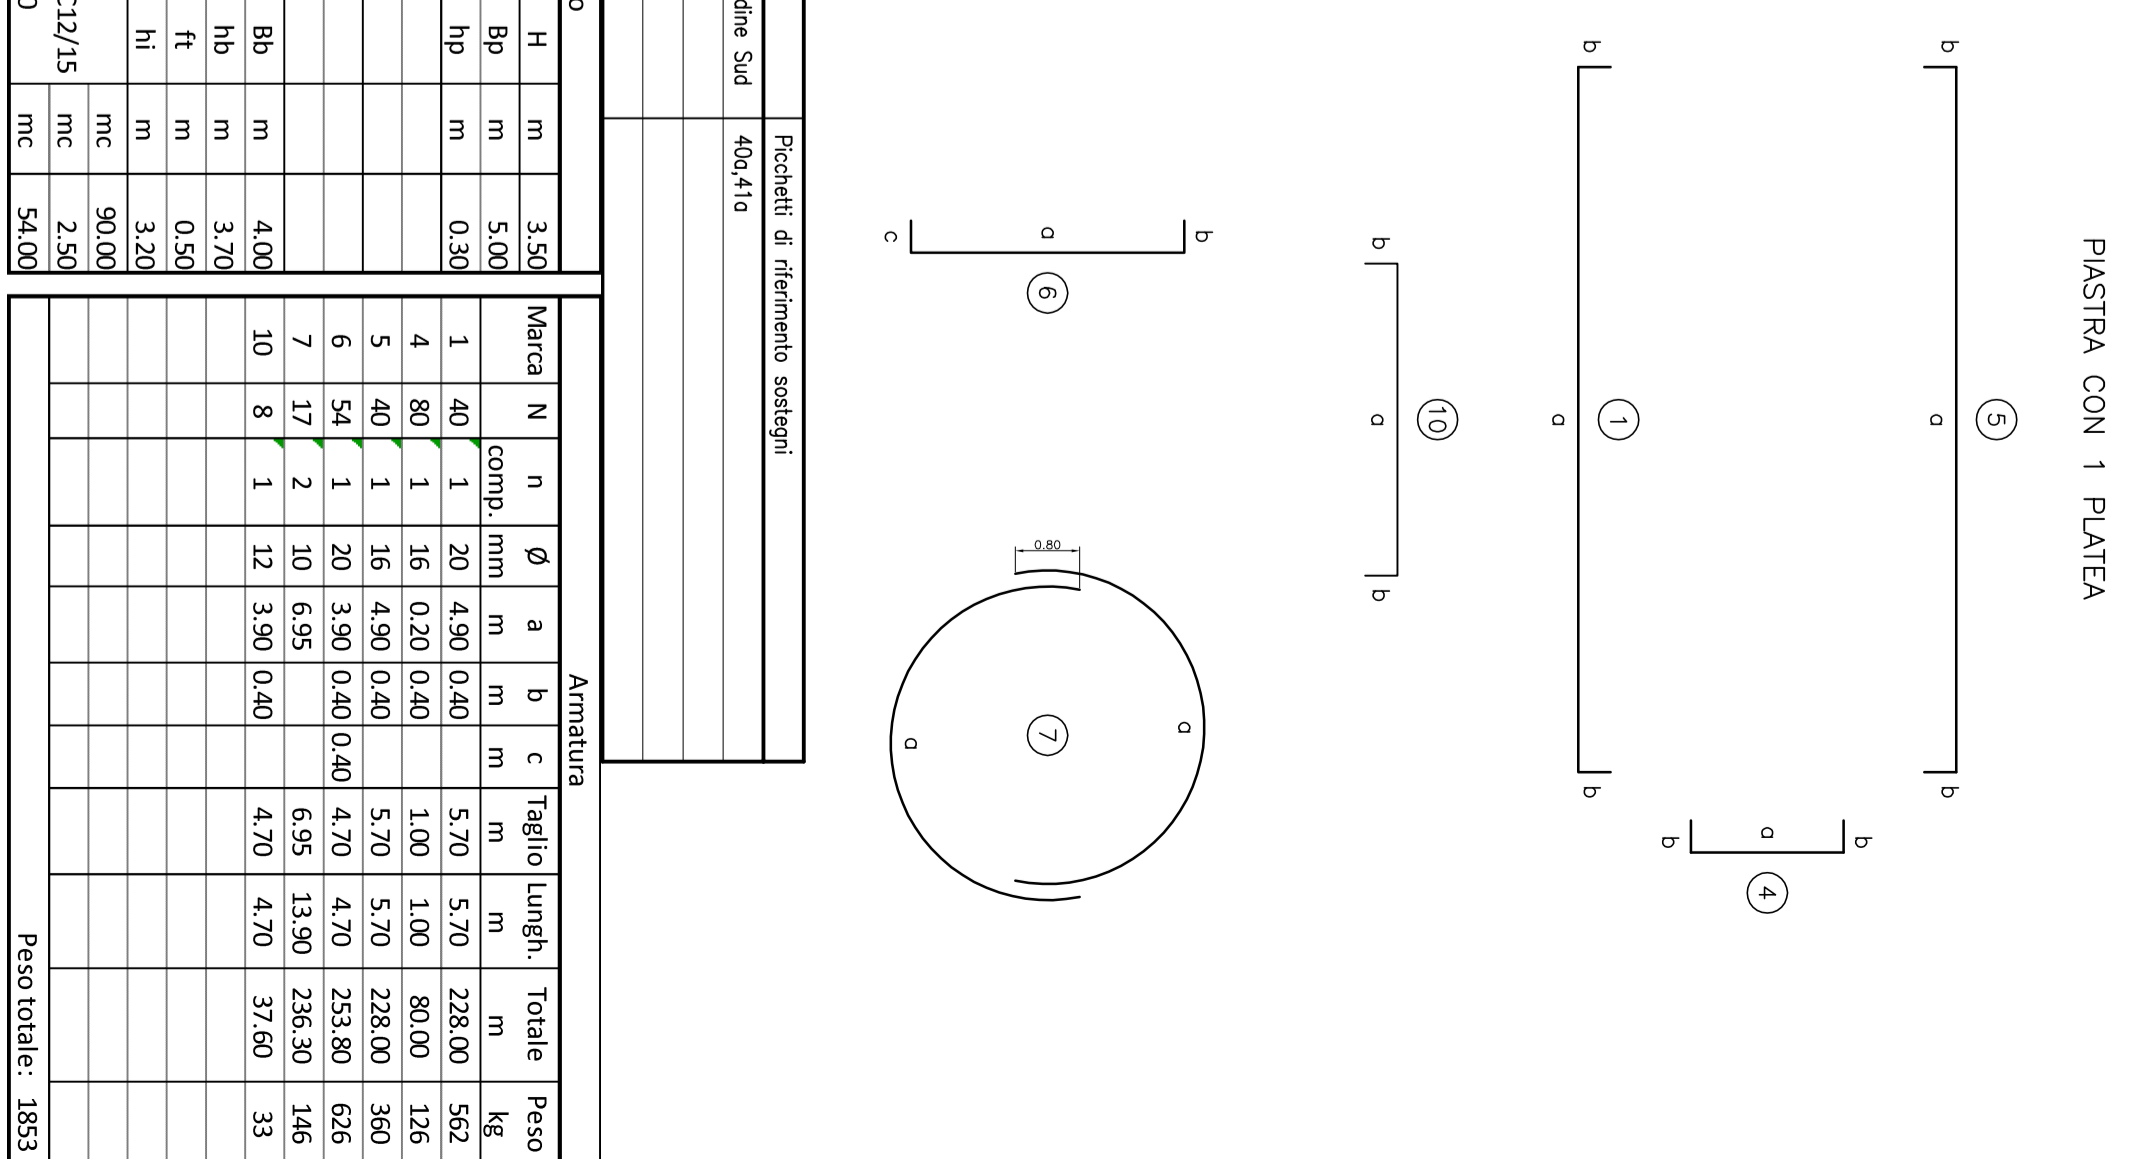





ARMATURA

Marca	N	n	Ø	a	b	c	Taglio	lungh.	Totale	Peso
1	40	1	20	4,90	0,40	1,00	5,70	5,70	228,00	562
4	80	1	16	0,20	0,40	1,00	1,00	1,00	80,00	126
5	40	1	16	4,90	0,40	5,70	5,70	228,00	360	
6	54	1	20	3,90	0,40	0,40	4,70	4,70	253,80	626
10	8	1	12	3,90	0,40	4,70	4,70	37,60	33	

PIINTO

H	h	hp	ht	hi
3,50	5,00	0,30	3,20	3,20



VOLUMI

Scavo	Volume
Plinto C17/15	90,00
Plinto C17/15	2,50
Peso totale:	1853

Pag. 4/4