
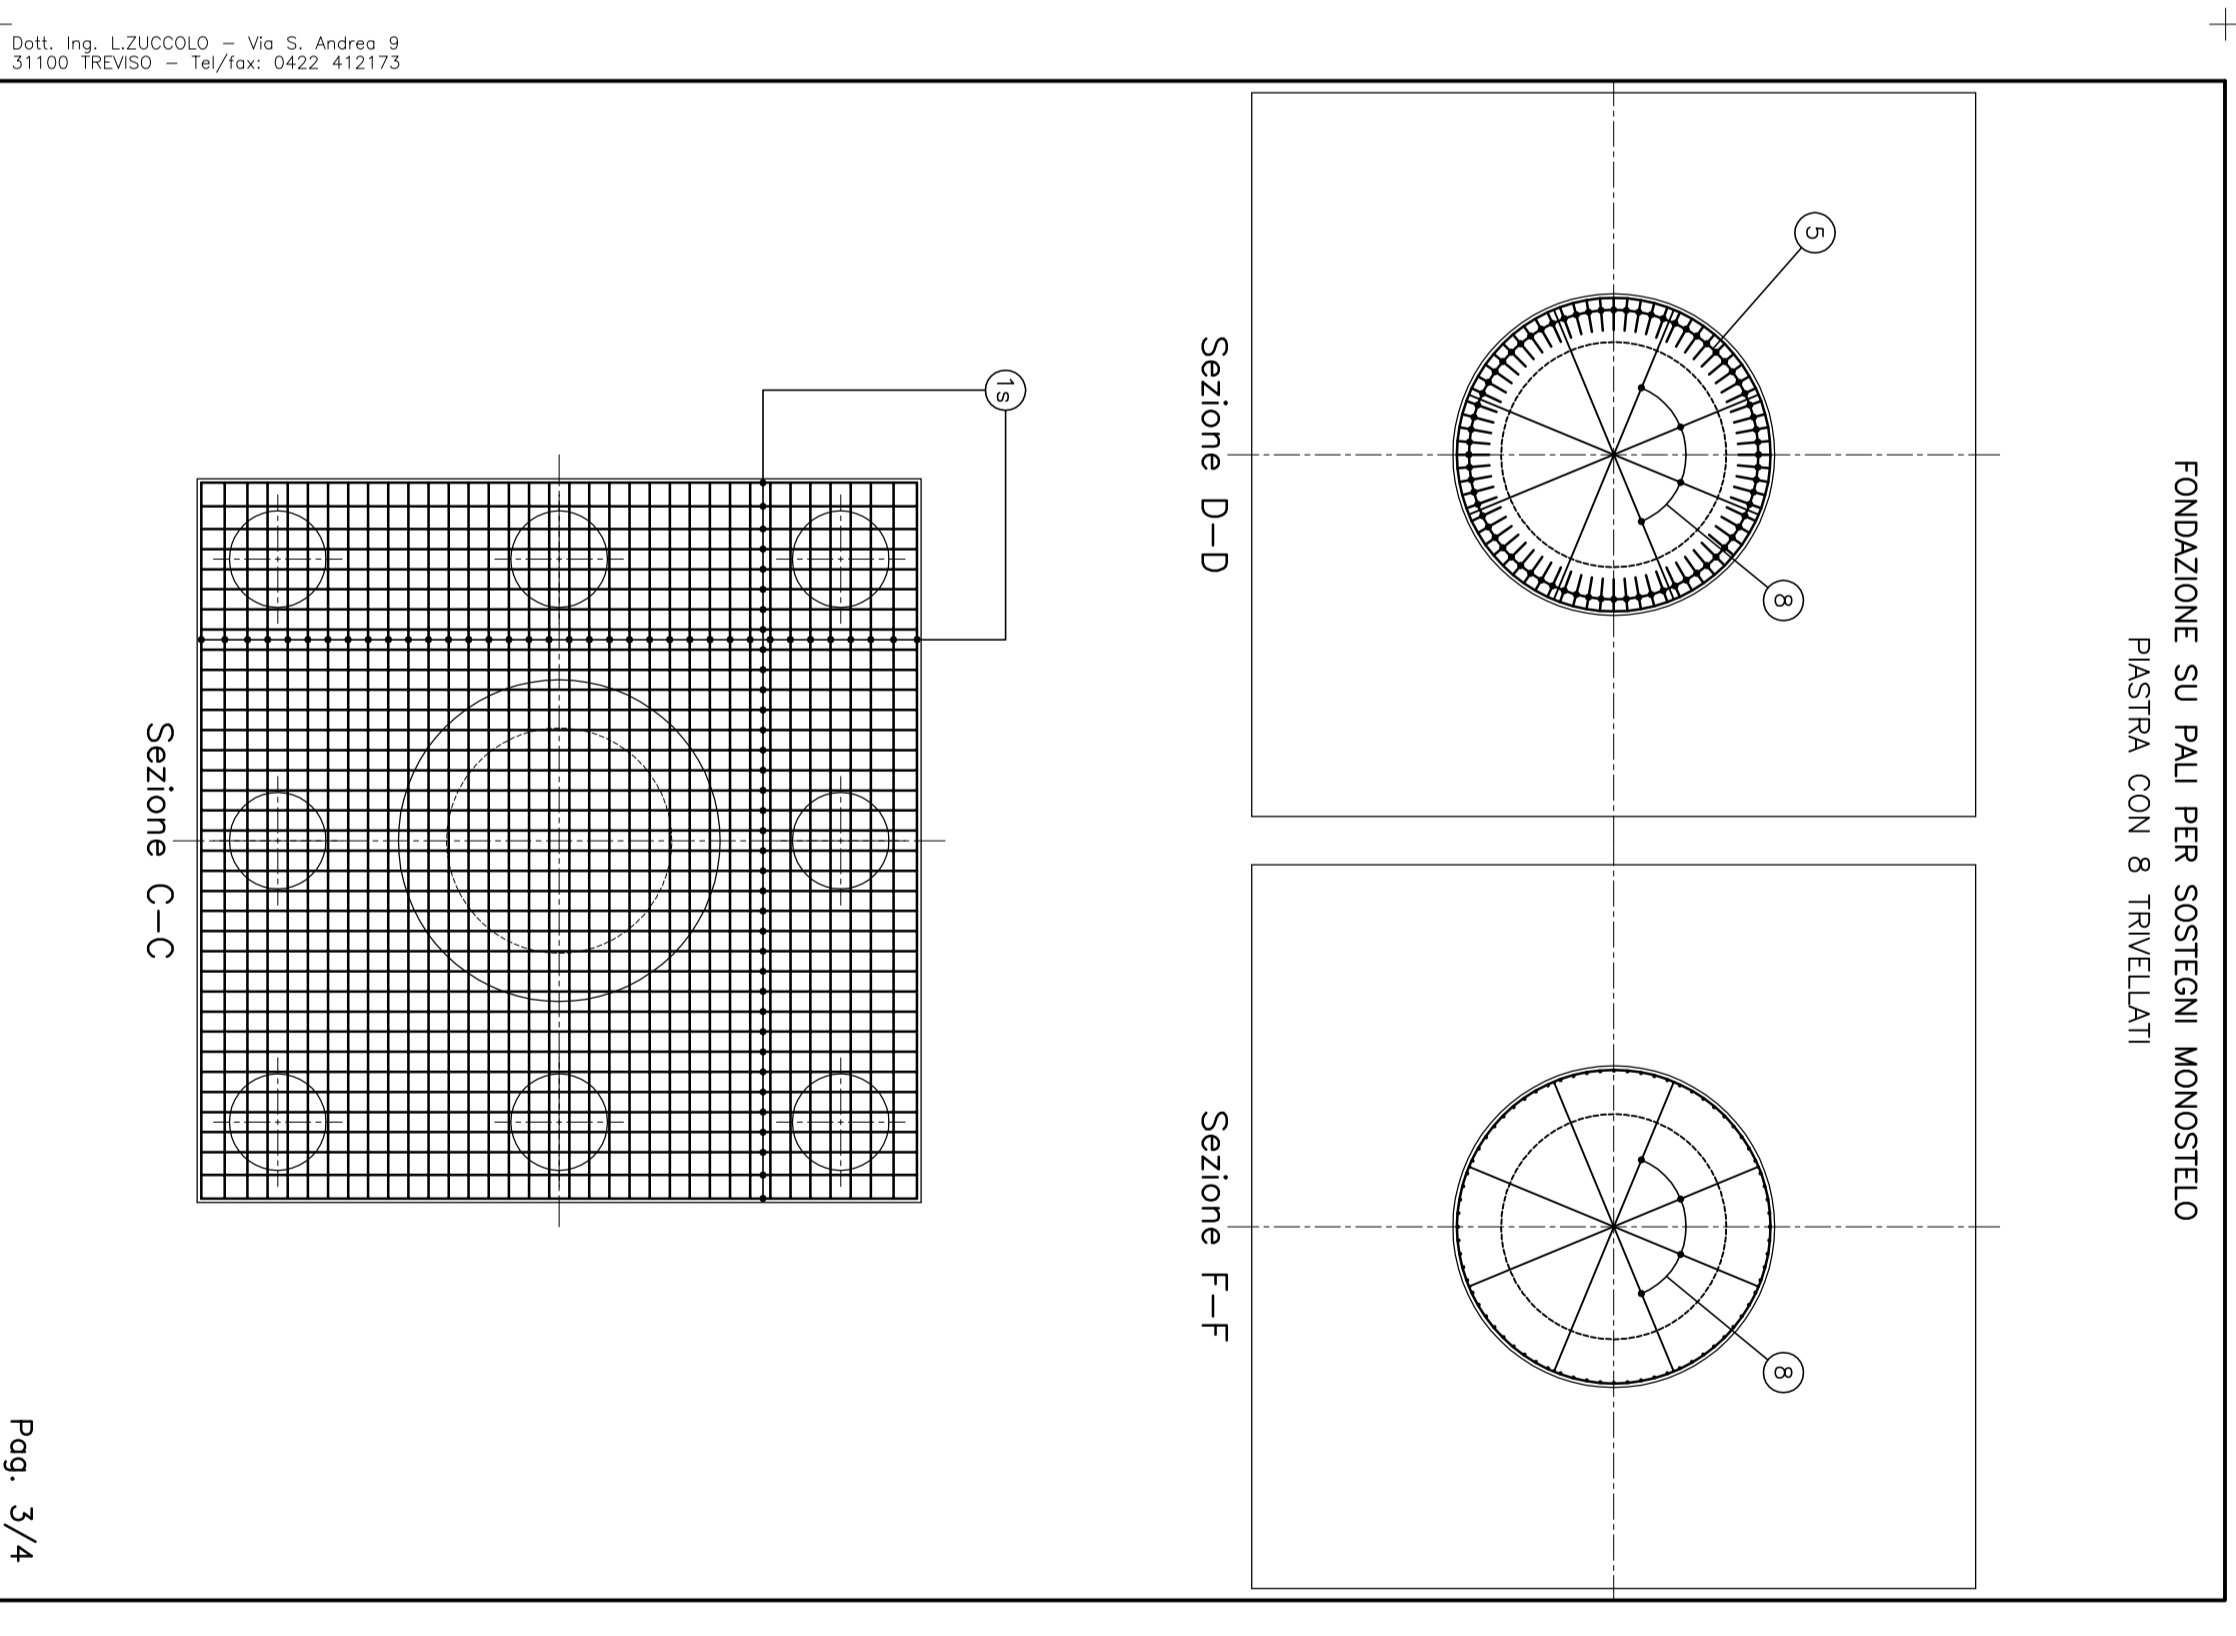


CAVITÀNISCHE DEI MATERIALI - Calcestruzzo per getti di sottofondazione: - Calcestruzzo per getti di fondazione: - Classe di esposizione: - Dimensione massima inerti: - Acciaio per armature: - Copriferro: spessore armature (per non deperimento acciaio): - Le dimensioni dei ferri sono riferite al loro ingombro esterno		C17/15 C25/30 SX 25 mm B40C 3 cm
PER STAMPA IN B/N COLORE VERDE 0,50 mm GIALLO/ROSSO 0,20 mm ABLIN 0,25 mm	Impianto: Progetti di riferimento sostegni Linea 380 KV Udine Sud-Redipuglia 32,52	
REVISIONI N. DATA DESCRIZIONE ELABORATO VERIFICATO APPROVATO	Studio Ing. Luciano Zuccolo Via S. Andrea 9 31100 Treviso	
REVISIONI N. DATA DESCRIZIONE ELABORATO VERIFICATO APPROVATO	Titolo Disegno Fondazioni DECR10001CGL00272 COGNOME DELL'ELABORATO TITOLO Elettrodoto 380 KV DT Udine Ovest-Redipuglia ed opere elettriche RTN connesse Disegno Fondazione Trivellata Sostegni PDT33-RDT30	
TIPOLOGIA DELL'ELABORATO COGNOME DELL'ELABORATO TITOLO Disegno Fondazioni DECR10001CGL00272 COGNOME DELL'ELABORATO TITOLO Elettrodoto 380 KV DT Udine Ovest-Redipuglia ed opere elettriche RTN connesse Disegno Fondazione Trivellata Sostegni PDT33-RDT30	ING. NELLA AMBIE VERIFICATO ING. NELLA AMBIE APPROVATO	
SCALE SCALA/CAD FORMATO SCALA FOGLIO 1 unibla = 1 mt. n. A4 Fuori scala 1 / 4	Nome del file DECR10001CGL00272-01.dwg	

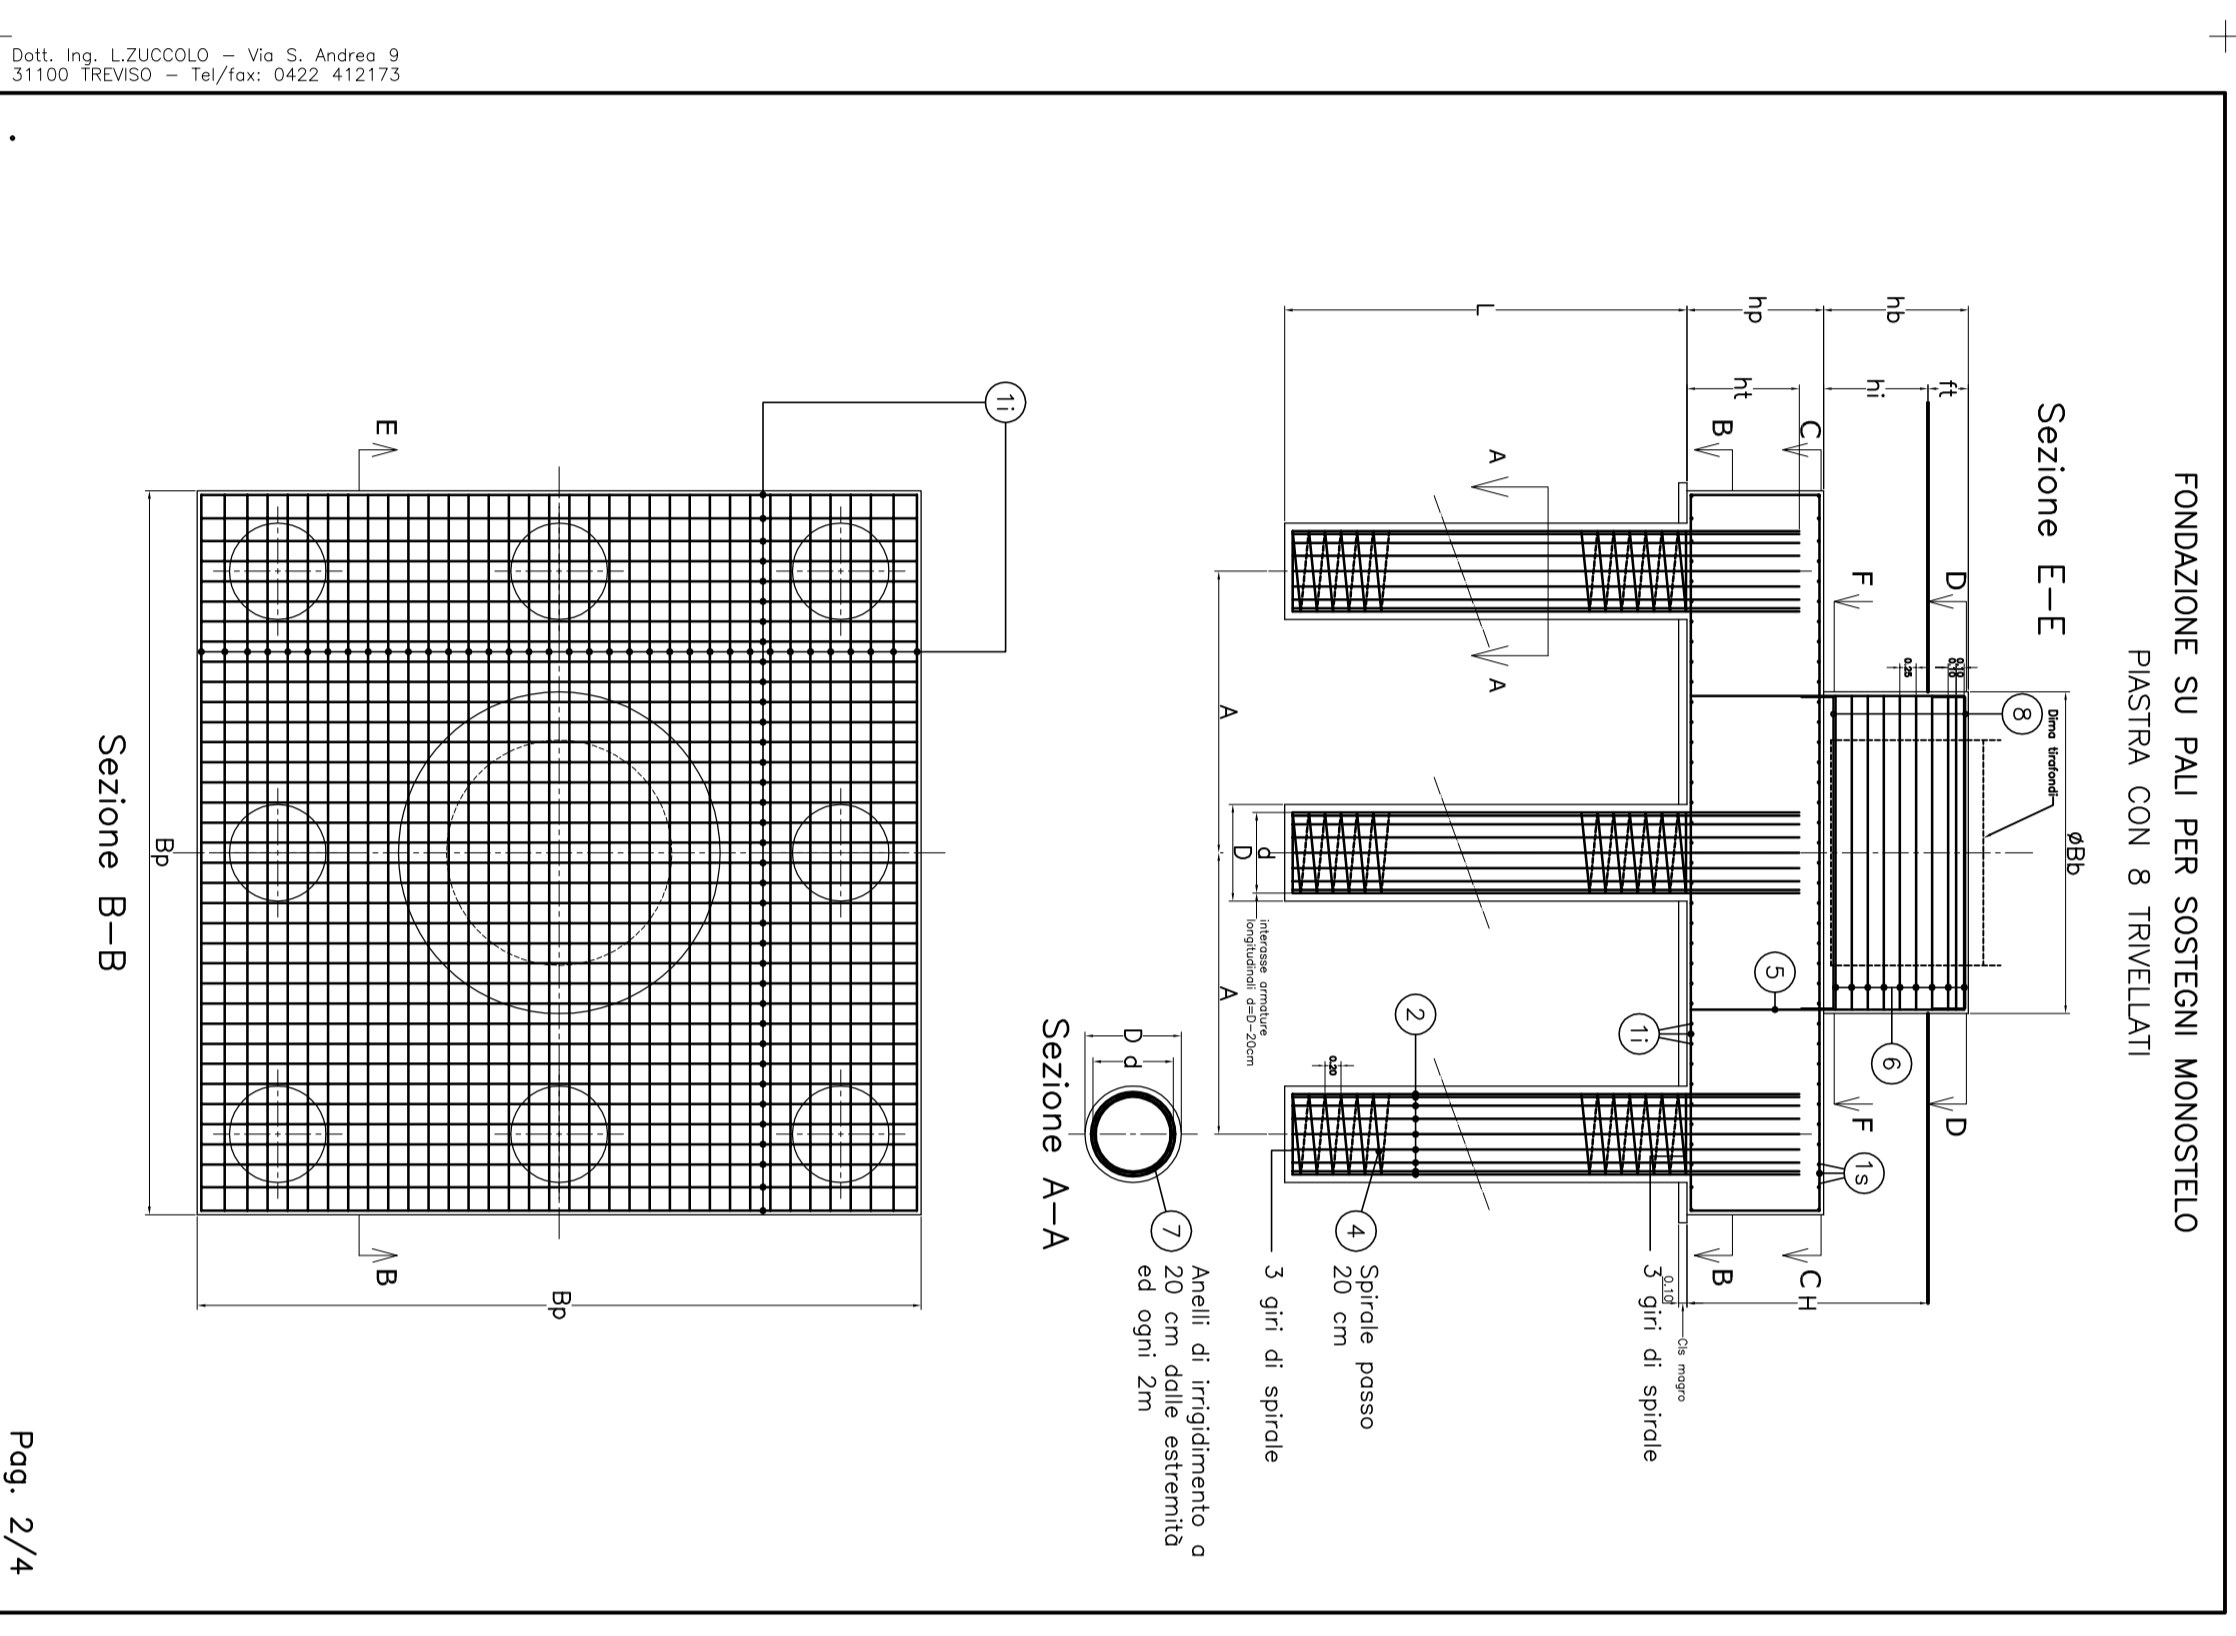

FONDAZIONE SU PALI PER SOSTEGNI MONOSTELO
 PIASTRA CON 8 TRIVELLATI

Impianto	Progetti di riferimento sostegni	Linea 380 KV Udine-Ovest	32,52	
<table border="1"> <thead> <tr> <th colspan="2">PILASTRO</th> <th colspan="2">PIASTRA</th> <th colspan="2">PALI</th> <th colspan="2">SOSTEGNI</th> </tr> <tr> <th>Profondità</th> <th>Altezza</th> <th>Spessore</th> <th>Altezza</th> <th>Spessore</th> <th>Altezza</th> <th>Spessore</th> <th>Altezza</th> </tr> </thead> <tbody> <tr> <td>15</td> <td>108</td> <td>1</td> <td>30</td> <td>8,50</td> <td>1,20</td> <td>11,30</td> <td>11,30</td> </tr> <tr> <td>11</td> <td>108</td> <td>1</td> <td>30</td> <td>8,50</td> <td>1,20</td> <td>11,30</td> <td>11,30</td> </tr> <tr> <td>2</td> <td>160</td> <td>1</td> <td>26</td> <td>11,30</td> <td></td> <td></td> <td></td> </tr> <tr> <td>5</td> <td>95</td> <td>1</td> <td>30</td> <td>3,50</td> <td>0,35</td> <td>0,40</td> <td>4,25</td> </tr> <tr> <td>6</td> <td>10</td> <td>2</td> <td>10</td> <td>6,95</td> <td></td> <td></td> <td>13,90</td> </tr> <tr> <td>8</td> <td>8</td> <td>1</td> <td>12</td> <td>3,50</td> <td>0,40</td> <td></td> <td>4,70</td> </tr> <tr> <td>7</td> <td>48</td> <td>1</td> <td>20</td> <td>0,75</td> <td></td> <td></td> <td>3,20</td> </tr> <tr> <td>4</td> <td>8</td> <td>1</td> <td>10</td> <td>0,84</td> <td></td> <td></td> <td>148,00</td> </tr> <tr> <td colspan="2">Volumi</td> <td colspan="2">Sostegno C17/15</td> <td colspan="2">Sostegno C25/30</td> <td colspan="2">Pila C17/15</td> </tr> <tr> <td colspan="2"></td> <td colspan="2">mc</td> <td colspan="2">mc</td> <td colspan="2">mc</td> </tr> <tr> <td colspan="2"></td> <td colspan="2">259,20</td> <td colspan="2">168,42</td> <td colspan="2">8,10</td> </tr> </tbody> </table>				PILASTRO		PIASTRA		PALI		SOSTEGNI		Profondità	Altezza	Spessore	Altezza	Spessore	Altezza	Spessore	Altezza	15	108	1	30	8,50	1,20	11,30	11,30	11	108	1	30	8,50	1,20	11,30	11,30	2	160	1	26	11,30				5	95	1	30	3,50	0,35	0,40	4,25	6	10	2	10	6,95			13,90	8	8	1	12	3,50	0,40		4,70	7	48	1	20	0,75			3,20	4	8	1	10	0,84			148,00	Volumi		Sostegno C17/15		Sostegno C25/30		Pila C17/15				mc		mc		mc				259,20		168,42		8,10									
PILASTRO		PIASTRA		PALI		SOSTEGNI	
Profondità	Altezza	Spessore	Altezza	Spessore	Altezza	Spessore	Altezza	
15	108	1	30	8,50	1,20	11,30	11,30	
11	108	1	30	8,50	1,20	11,30	11,30	
2	160	1	26	11,30	
5	95	1	30	3,50	0,35	0,40	4,25	
6	10	2	10	6,95			13,90	
8	8	1	12	3,50	0,40		4,70	
7	48	1	20	0,75			3,20	
4	8	1	10	0,84			148,00	
Volumi		Sostegno C17/15		Sostegno C25/30		Pila C17/15	
		mc		mc		mc	
		259,20		168,42		8,10	
<table border="1"> <thead> <tr> <th colspan="2">PIASTRA</th> <th colspan="2">PALI</th> <th colspan="2">SOSTEGNI</th> <th colspan="2">SOSTEGNI</th> </tr> <tr> <th>Marca</th> <th>N</th> <th>n</th> <th>φ</th> <th>a</th> <th>b</th> <th>c</th> <th>Taglio</th> </tr> </thead> <tbody> <tr> <td></td> <td>comp.</td> <td>mm</td> <td>m</td> <td>m</td> <td>m</td> <td>m</td> <td>ungh.</td> </tr> <tr> <td>15</td> <td>108</td> <td>1</td> <td>30</td> <td>8,50</td> <td>1,20</td> <td>11,30</td> <td>11,30</td> </tr> <tr> <td>11</td> <td>108</td> <td>1</td> <td>30</td> <td>8,50</td> <td>1,20</td> <td>11,30</td> <td>11,30</td> </tr> <tr> <td>2</td> <td>160</td> <td>1</td> <td>26</td> <td>11,30</td> <td></td> <td></td> <td></td> </tr> <tr> <td>5</td> <td>95</td> <td>1</td> <td>30</td> <td>3,50</td> <td>0,35</td> <td>0,40</td> <td>4,25</td> </tr> <tr> <td>6</td> <td>10</td> <td>2</td> <td>10</td> <td>6,95</td> <td></td> <td></td> <td>13,90</td> </tr> <tr> <td>8</td> <td>8</td> <td>1</td> <td>12</td> <td>3,50</td> <td>0,40</td> <td></td> <td>4,70</td> </tr> <tr> <td>7</td> <td>48</td> <td>1</td> <td>20</td> <td>0,75</td> <td></td> <td></td> <td>3,20</td> </tr> <tr> <td>4</td> <td>8</td> <td>1</td> <td>10</td> <td>0,84</td> <td></td> <td></td> <td>148,00</td> </tr> <tr> <td colspan="2">Volumi</td> <td colspan="2">Sostegno C17/15</td> <td colspan="2">Sostegno C25/30</td> <td colspan="2">Pila C17/15</td> </tr> <tr> <td colspan="2"></td> <td colspan="2">mc</td> <td colspan="2">mc</td> <td colspan="2">mc</td> </tr> <tr> <td colspan="2"></td> <td colspan="2">259,20</td> <td colspan="2">168,42</td> <td colspan="2">8,10</td> </tr> </tbody> </table>				PIASTRA		PALI		SOSTEGNI		SOSTEGNI		Marca	N	n	φ	a	b	c	Taglio		comp.	mm	m	m	m	m	ungh.	15	108	1	30	8,50	1,20	11,30	11,30	11	108	1	30	8,50	1,20	11,30	11,30	2	160	1	26	11,30				5	95	1	30	3,50	0,35	0,40	4,25	6	10	2	10	6,95			13,90	8	8	1	12	3,50	0,40		4,70	7	48	1	20	0,75			3,20	4	8	1	10	0,84			148,00	Volumi		Sostegno C17/15		Sostegno C25/30		Pila C17/15				mc		mc		mc				259,20		168,42		8,10	
PIASTRA		PALI		SOSTEGNI		SOSTEGNI	
Marca	N	n	φ	a	b	c	Taglio	
	comp.	mm	m	m	m	m	ungh.	
15	108	1	30	8,50	1,20	11,30	11,30	
11	108	1	30	8,50	1,20	11,30	11,30	
2	160	1	26	11,30	
5	95	1	30	3,50	0,35	0,40	4,25	
6	10	2	10	6,95			13,90	
8	8	1	12	3,50	0,40		4,70	
7	48	1	20	0,75			3,20	
4	8	1	10	0,84			148,00	
Volumi		Sostegno C17/15		Sostegno C25/30		Pila C17/15	
		mc		mc		mc	
		259,20		168,42		8,10	