COROGRAFIA GENERALE – 1:10000

PLANIMETRIA CATASTALE – 1:2000

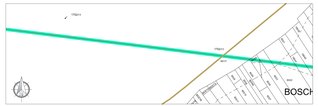

SEZIONE DI POSA (TOC) – SCALA ADATTATA

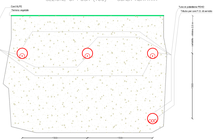

PLANIMETRIA – 1:200

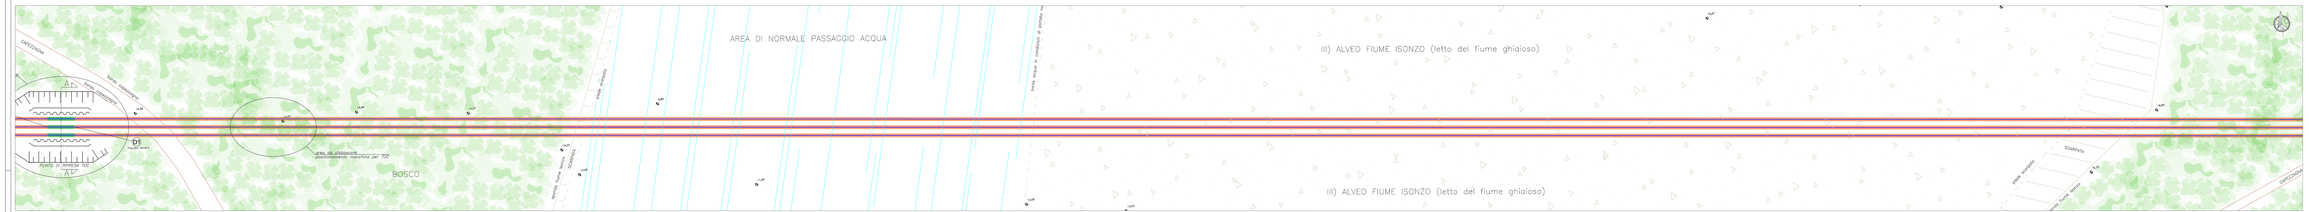

PROFILO DISTRIBUITO – 1:200

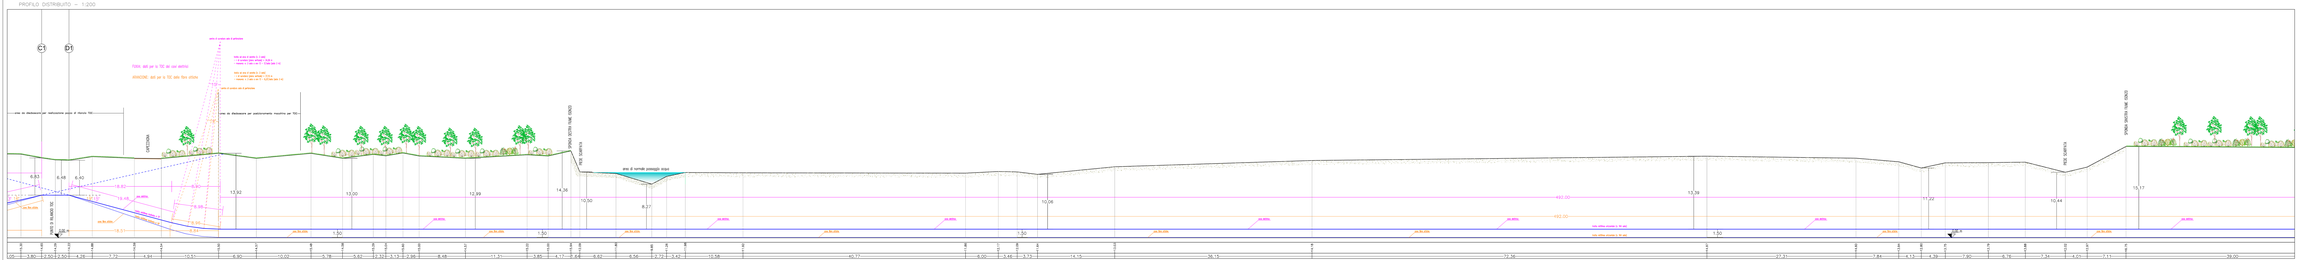
C1
D1
area di stazione per posizionamento macchina per TOC
area di stazione per posizionamento macchina per TOC
area di sosta per il personale
PIEDE SCARPATA
CIGLIO SCARPATA
PIEDE SCARPATA
CIGLIO SCARPATA
-492.20
-492.20
-492.20