




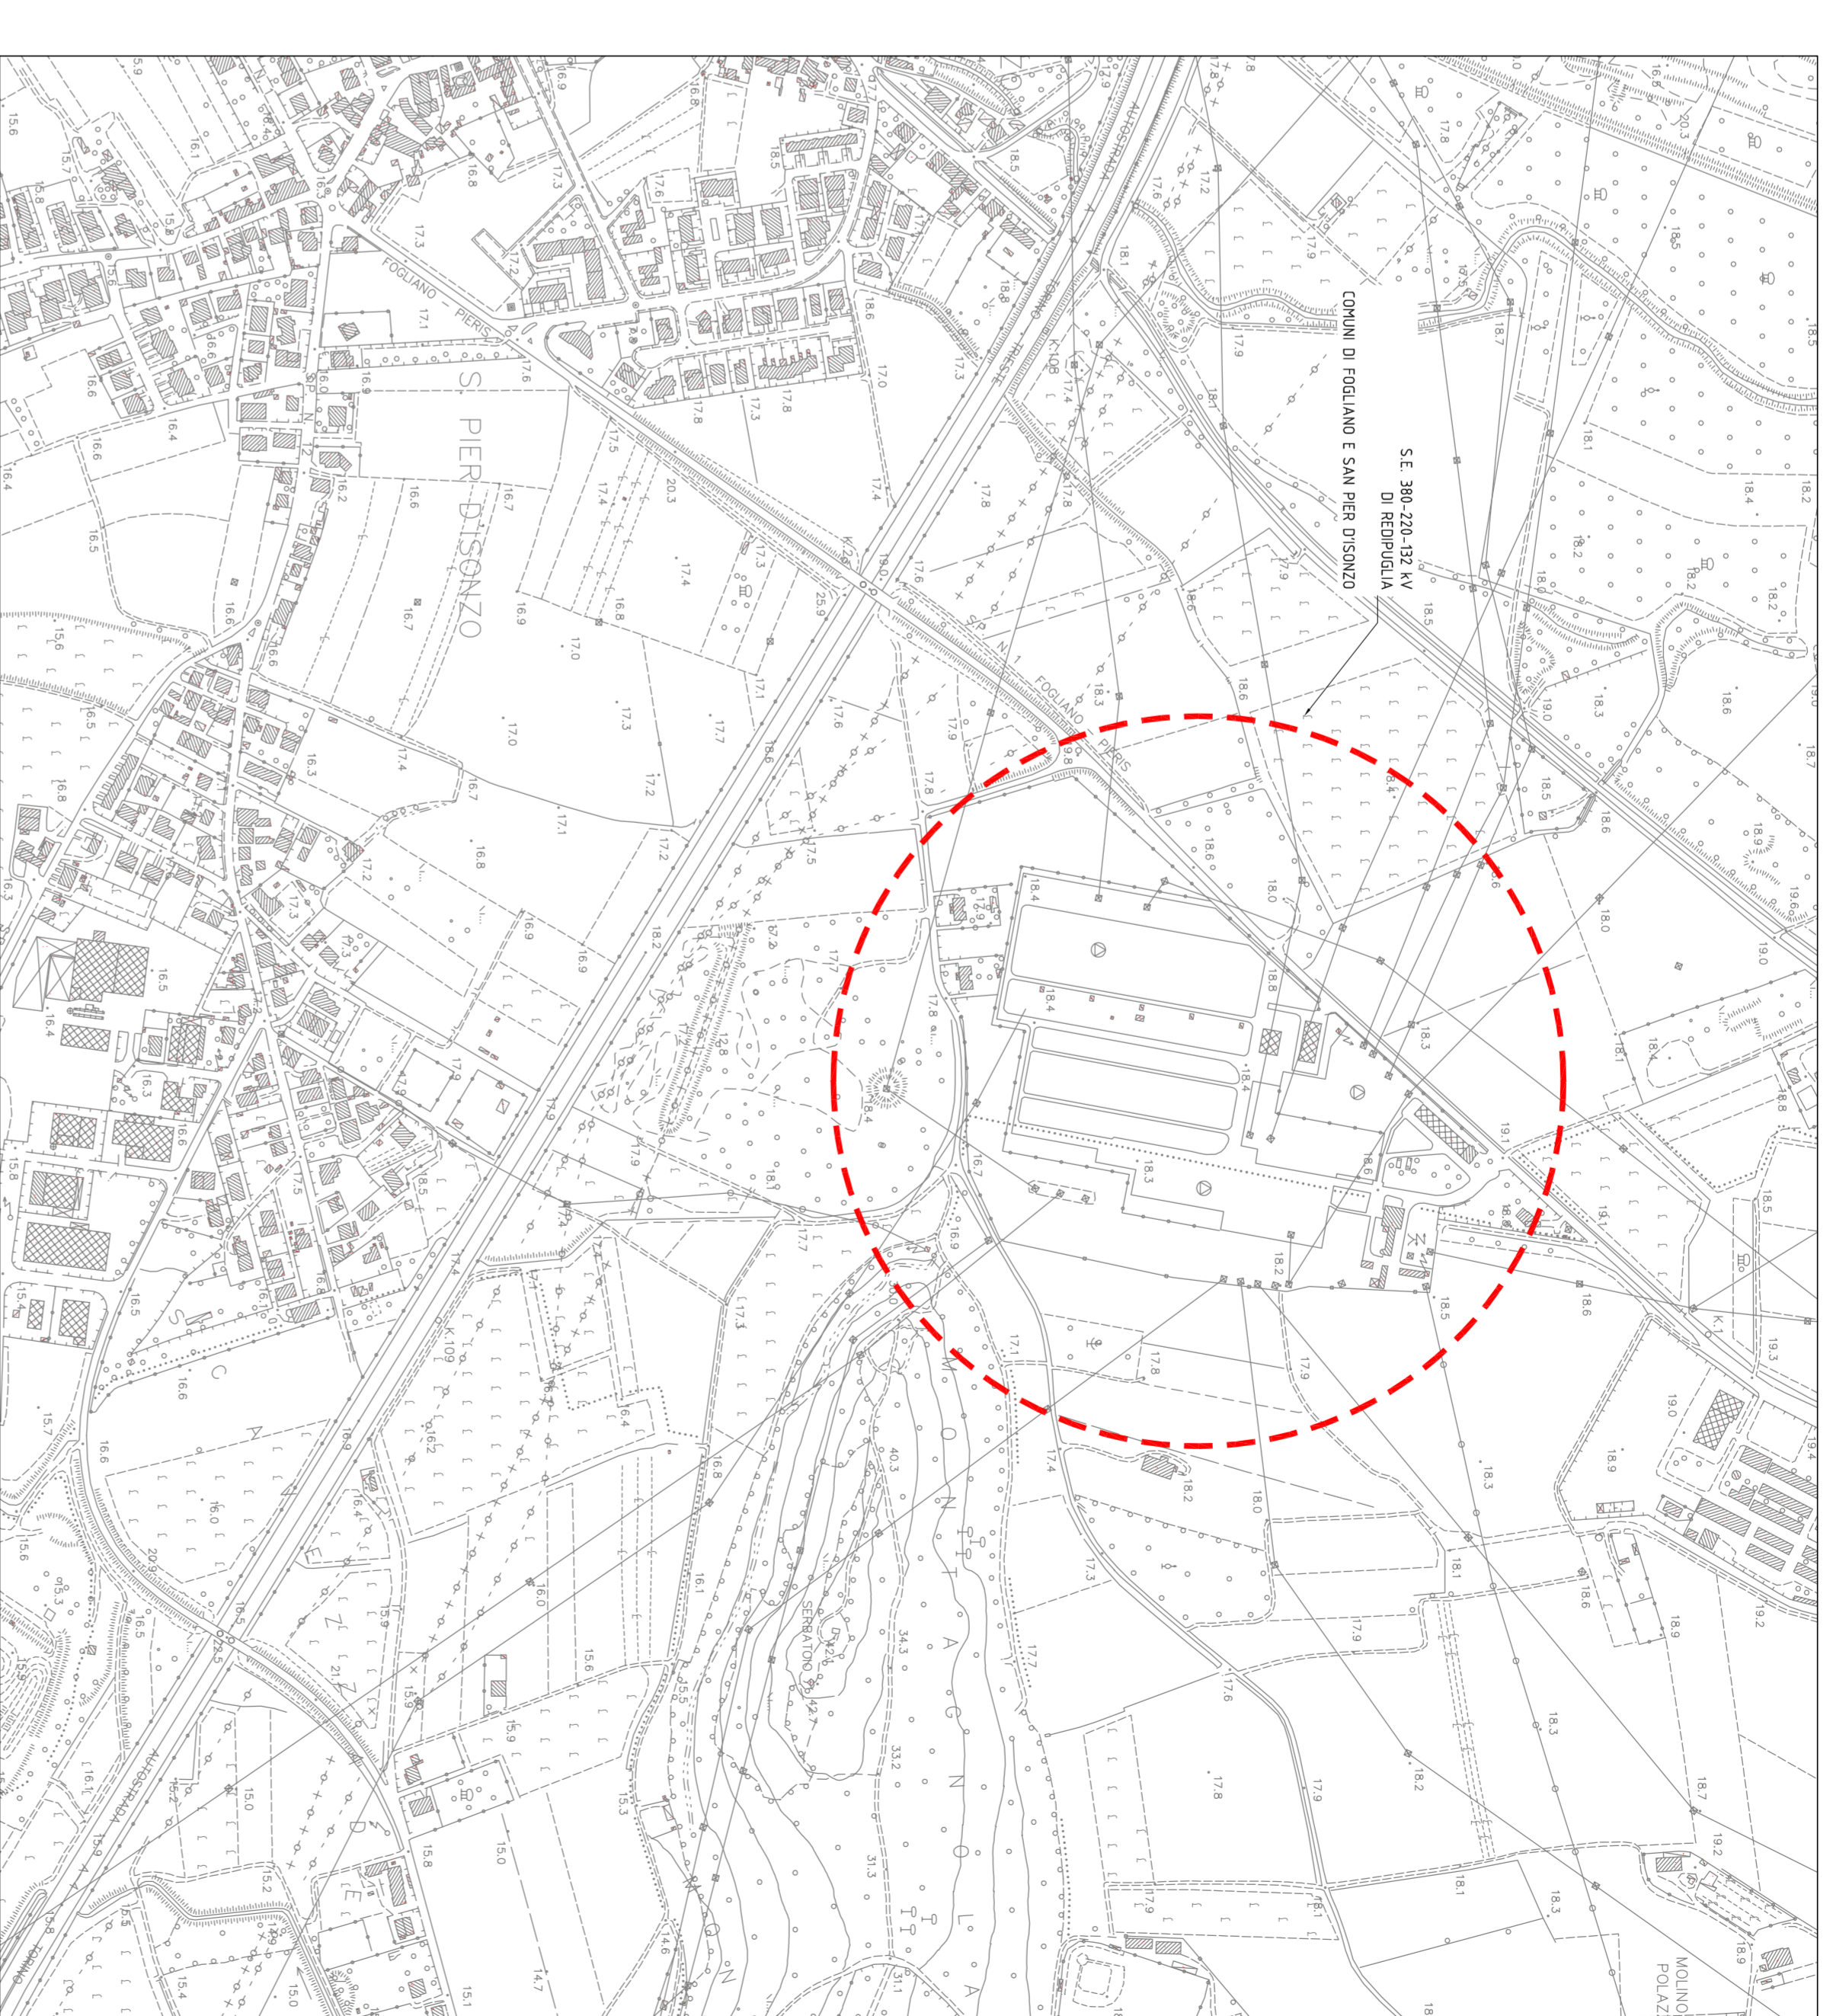

STAZIONE ELETTRICA DI REDIPUGLIA  
ORTOFOTO - Non in Scala

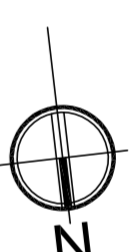

ESTRATTO C.T.R.  
Scala 15000

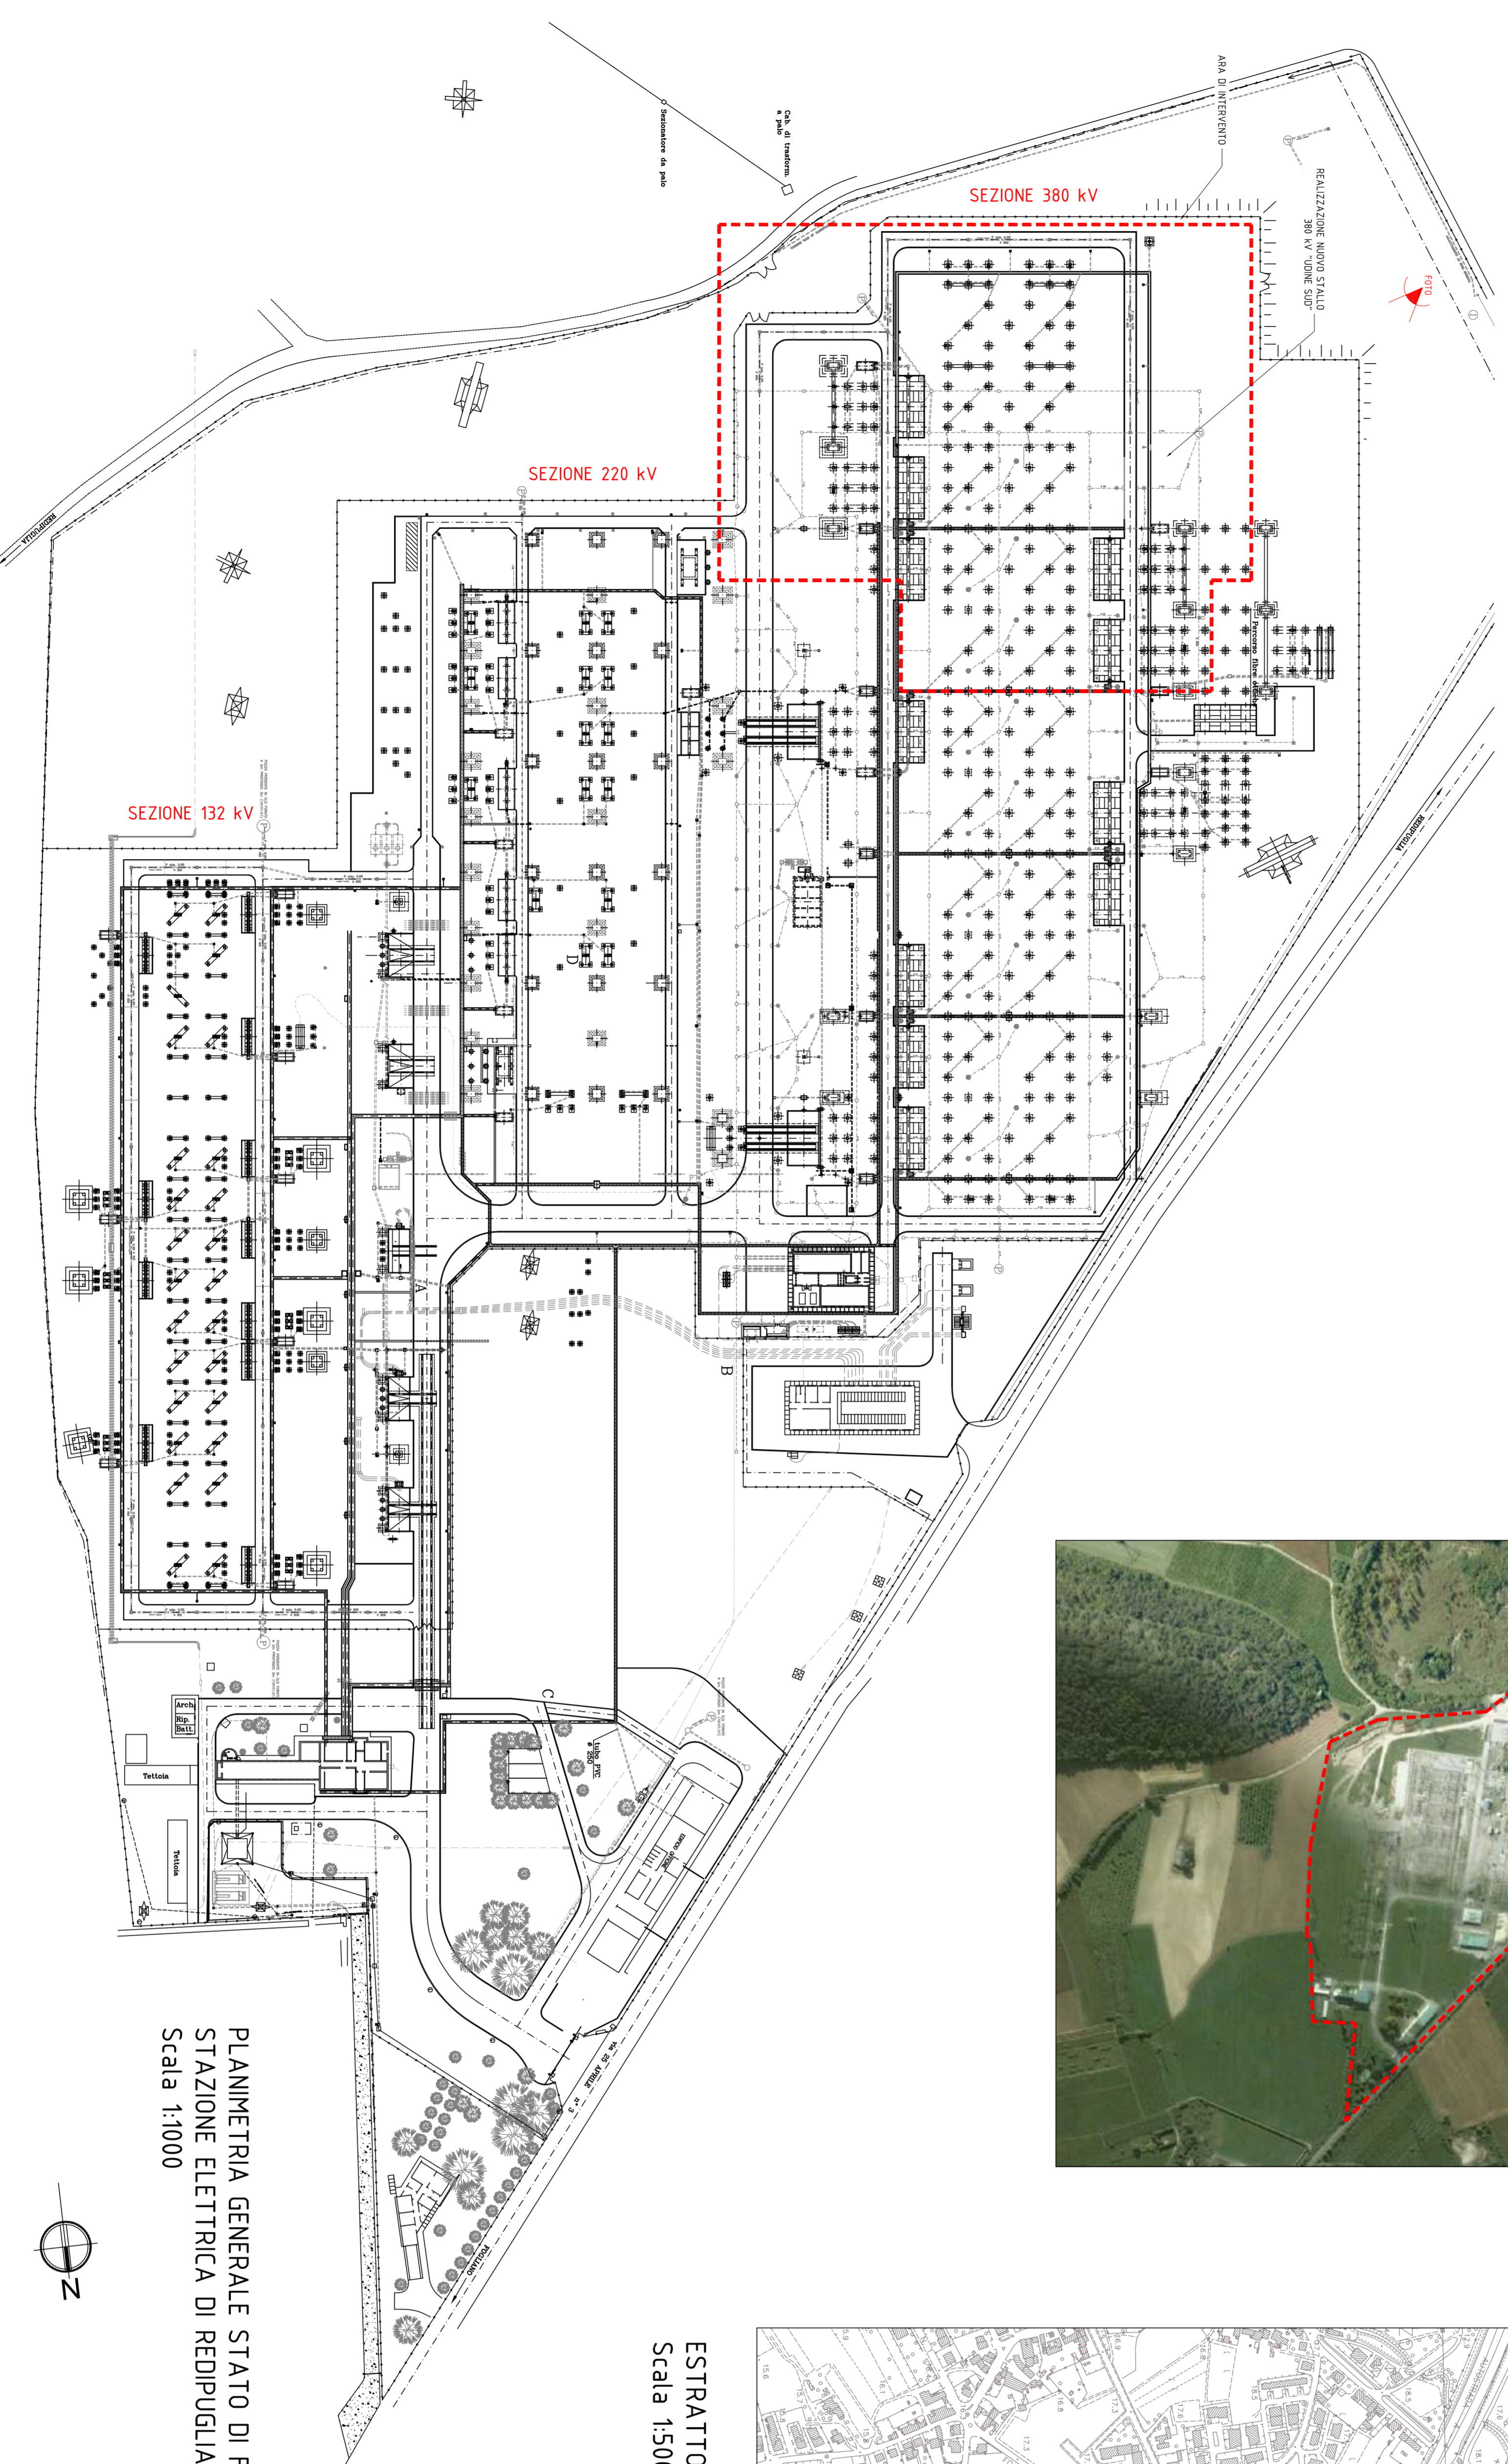

PLANIMETRIA GENERALE STATO DI FATTO  
STAZIONE ELETTRICA DI REDIPUGLIA  
Scala 1:1000



REVISIONE NO. DATA AUTORE/REVISORE/NOTE PROGETTO: 31656A		1/01 SCALA: 15000/000 TIPO: ESTRAZIONE	
VIA DIAMANTI, 10 - 00144 ROMA (RM) - ITALIA TEL. +39 0633 41951 - FAX: +39 0633 43166 - E-MAIL: g.ghisla@terna.it P. IVA - COD. FISC.: REG. IMPRESA DI ROMA N. 01254553589 CUN/REG. IMB. 24/2011 - 24/2012 A. 11			
TIPOLOGIA DELL'INTERVENTO COMPRESA ELETTRICIZZAZIONE		TITOLARE Terna Italia TERNIA GROUP	
PROGETTO S.E. 380/220/132 kV DI REDIPUGLIA: INTERVENTO DI ADEGUAMENTO DELLA SEZIONE 380 kV PER COLLEGAMENTO DEL NUOVO ELETTRODOTTO DOPPIA TERNA/UDINE OVEST - REDIPUGLIA			
CLASSIFICAZIONE DI SICUREZZA PLANIMETRIA GENERALE STATO DI FATTO ED ESTRATTO C.T.R.			
NOME DEL FILE DCHIN66A_C000002_00.dwg	SCALA C.D.P. 1 unità = 1	FORMATO 1050/594	SCALA 15000/000
DATA 01/25		FUSO 01/25	

Questo documento contiene informazioni di proprietà di Terna S.p.A. e deve essere utilizzato esclusivamente per gli scopi per i quali è stato creato. È vietata qualsiasi forma di riproduzione o di distribuzione senza l'esplicito consenso di Terna S.p.A. Terna S.p.A. non si assume alcuna responsabilità per l'uso non autorizzato o per i danni derivanti dall'uso non autorizzato di questo documento. Terna S.p.A. si riserva il diritto di modificare o annullare senza preavviso le condizioni di cui è composto.