PRIMA FASE
OO.CC.

- Apertura cantiere
- Opere cantierizzazione: delim. area cantiere, posa box uffici, servizi igienici e spogliatoi
- Predisposizione nuova strada d'accesso
- Interramento linea MT
- Nuova realizzazione della canaletta e demolizione della vecchia
- Realizzazione fossato esterno
- Scotico area
- Scavo di sbancamento fino a quota -0.80m
- Realizzazione parte di terrapieno di mascheramento
- Scavi fondazione trasformatori
- Interramento fossato interno

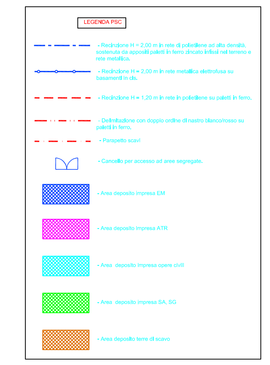

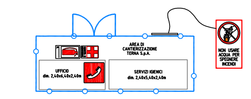

A - BARACCAMENTO DI CANTIERE DI TERNA

B - BARACCAMENTO DI CANTIERE DELL'IMPRESA CIVILIMOV. TERRA

G - CARTELLI DI PRESCRIZIONI

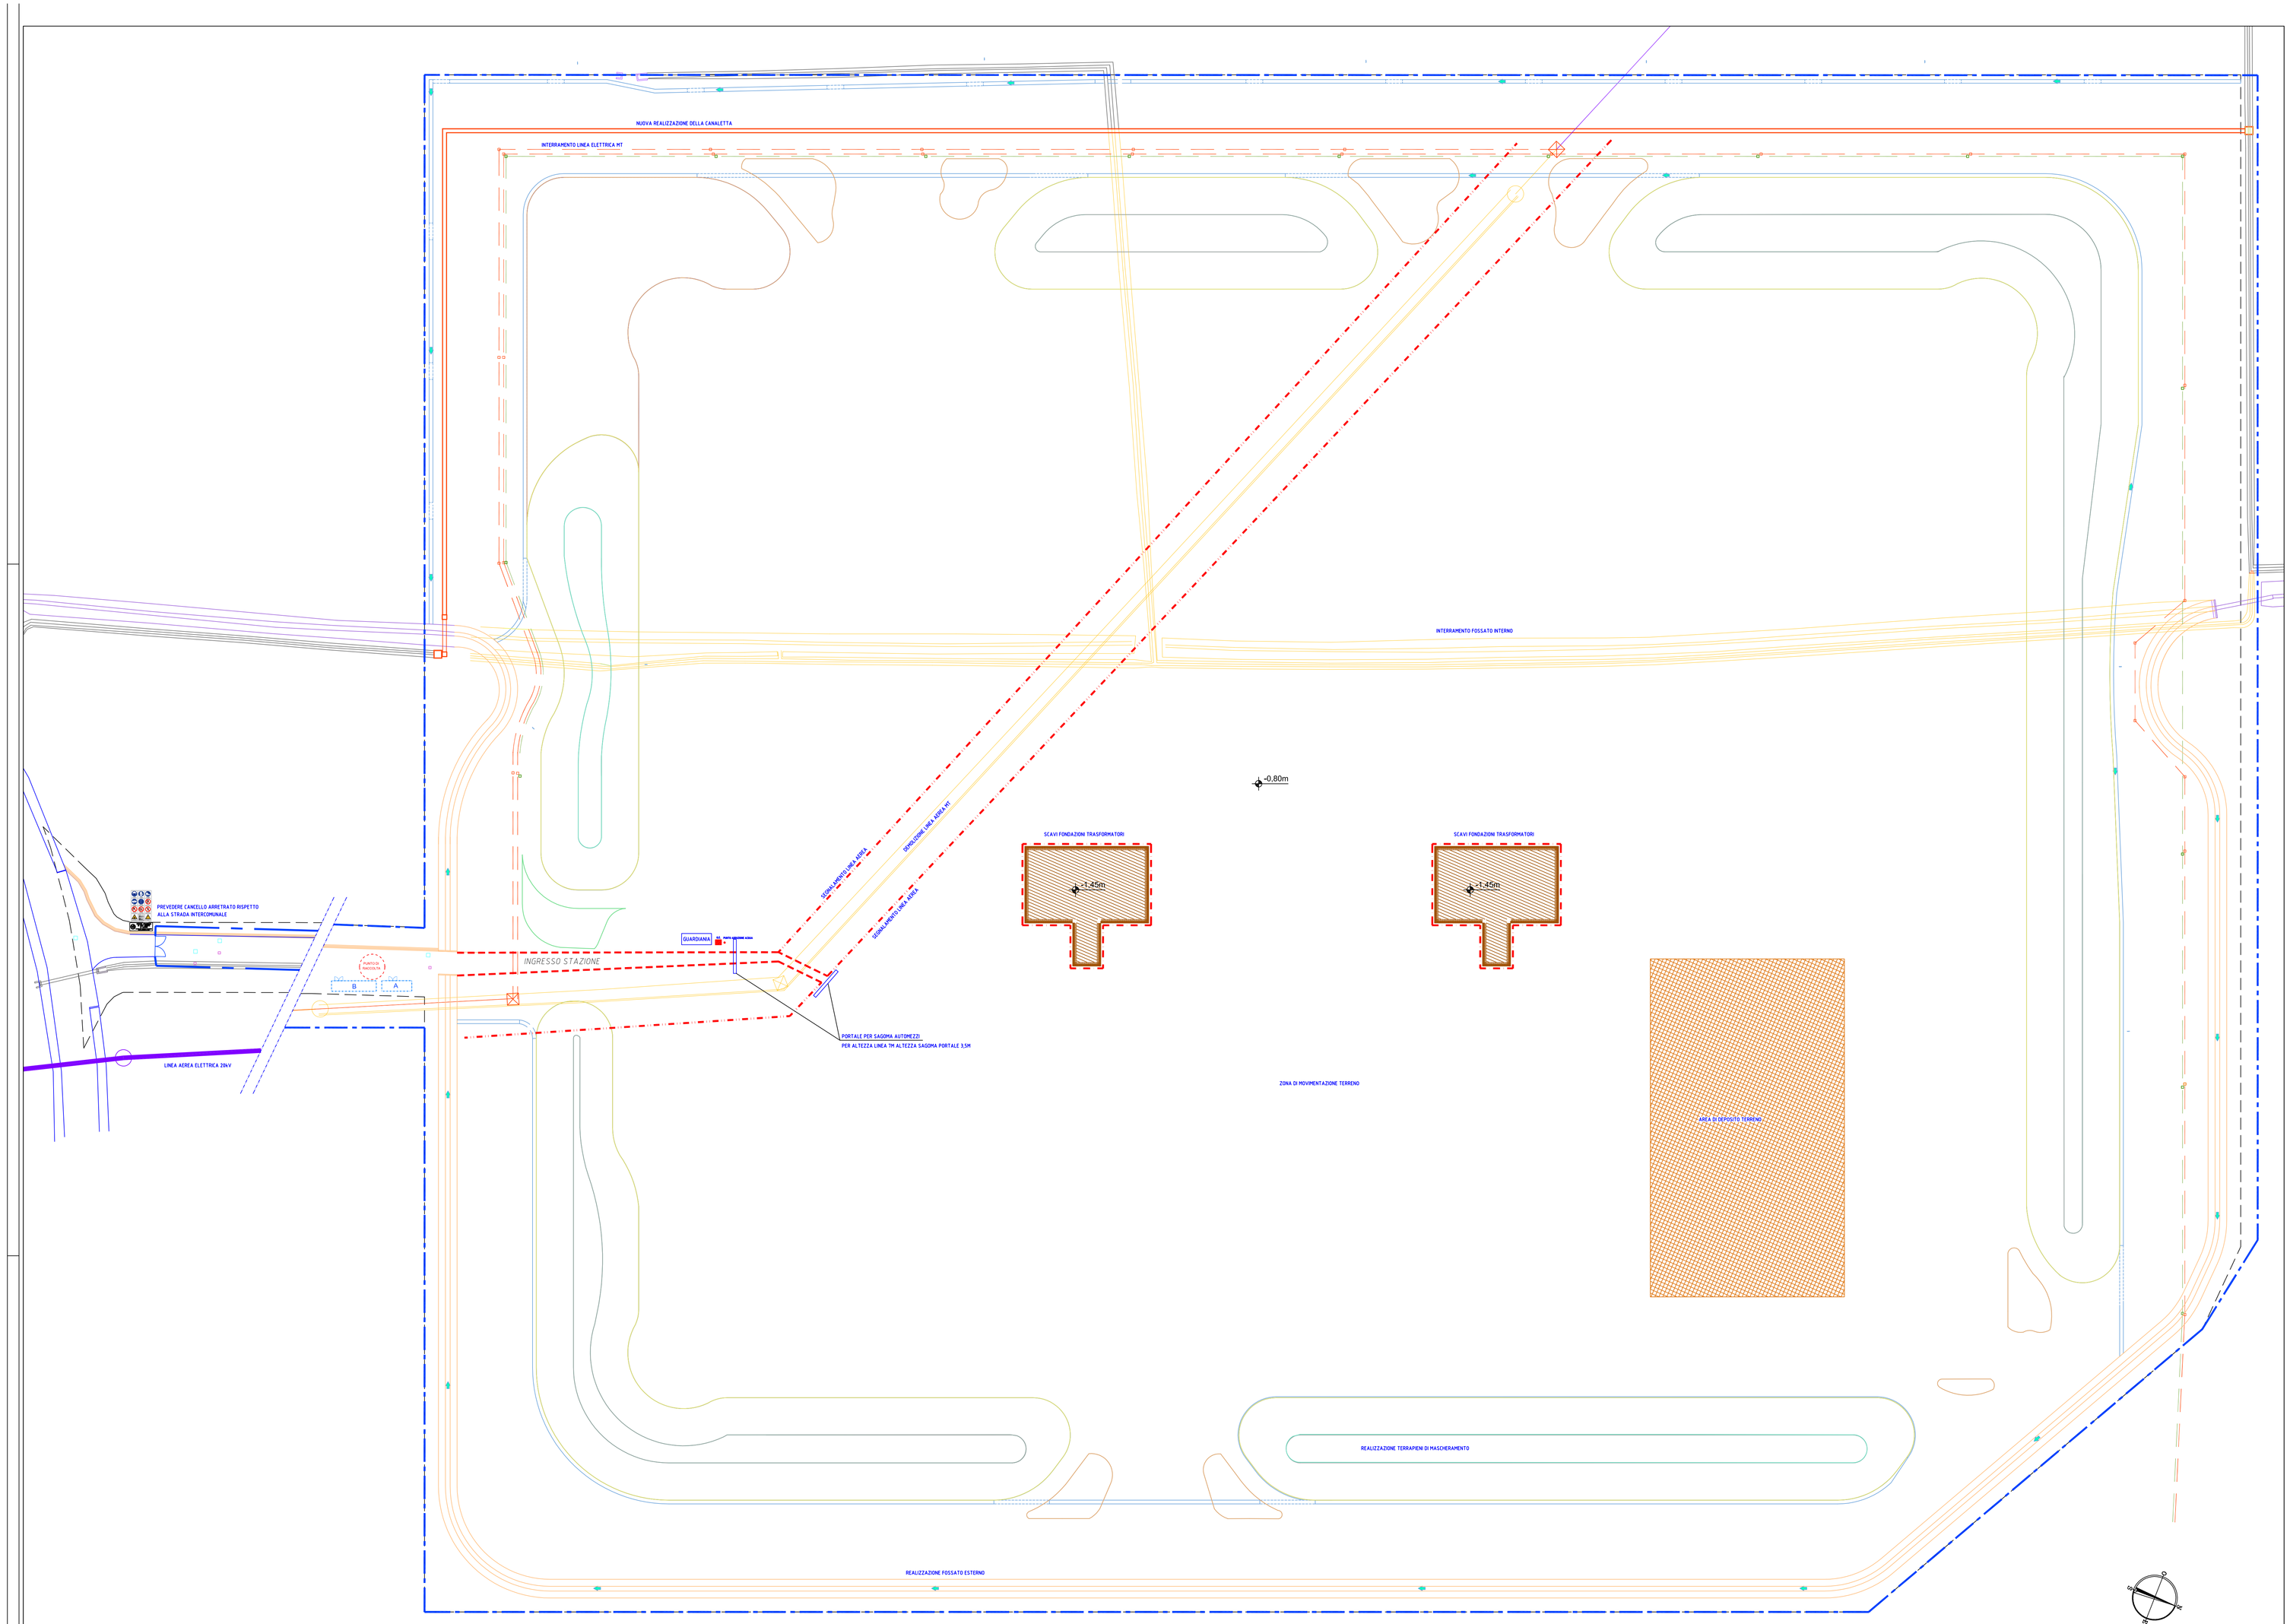

Firmato digitalmente da Franchi Luciano
ND: cn=T, o=non presente, ou=Franchi Luciano, serialNumber=IT:FRNLCN68M29M089D, givenName=Luciano, sn=Franchi, dnQualifier=12509902, title=Architetto
Data: 2013.11.07 09:50:26 +01'00'

ORDINE DEGLI ARCHITETTI PIANIFICATORI PAESAGGISTI E CONSERVATORI DELLA PROVINCIA DI BELLUNO
LUCIANO FRANCHI
ARCHITETTO

Terna Rete Italia S.p.A.
Direzione Ingegneria - Realizzazione
Area Progettazione e Realizzazione Impianti - Nord Est
Via San Crispino, 22 - 35129 PADOVA
IL RESPONSABILE
Ing. Gaetano Pazienza

REVISIONI						
	03	06.11.2013	ACCETTAZIONE			
	02	23.09.2013	SECONDA REVISIONE	L. Franchi	L. Franchi	L. Franchi
	01	18.06.2013	PRIMA REVISIONE	S. Fiore	L. Franchi	L. Franchi
	00	14.02.2013	EMESSO PER REDAZIONE PSC	S. Fiore	L. Franchi	L. Franchi
	N.	DATA	DESCRIZIONE	ELABORATO	CONTROLLATO	APPROVATO

SEDE
Piazza Roma, 19 - 32045 S.Stefano di Cadore (BL)
tel. 0435.821931/2 FAX 0435.429027
SEDE OPERATIVA
Viale Felissent, 20/d - 31020 Villorba (TV)
tel. 0422.316811 FAX 0422.316888
DBA PROGETTI
DBA PROGETTI S.p.A. è certificata
ISO 9001:2008 RINA n.5923/91/S IQNet n.IT-19510

DOCUMENTO N°: DC31659A_CCR11802
SCALA: 1:500
ELABORATO:
APPROVATO:

REVISIONE					
	01	06/11/2013	ING-PRIME	ING-PRIME	MAIL TERNA R.I. SPA DEL 06/11/2013
	00	19/06/2013	L. BUSATTO PROJPPA Sede Padova	G. FAZIENZA PROJPPA Sede Padova	Approvazione Terna Rete Italia con mail del 19/06/2013
	N.	DATA	ELABORATO TECNICO	ACCETTATO LINEA TERNA	RIFERIMENTO ACCETTAZIONE

TIPOLOGIA DELL'ELABORATO	CODIFICA DELL'ELABORATO
PLANIMETRIA	DC31659A_CCR11802
PROGETTO	TITOLO
TE-CR-11-013	STAZIONE ELETTRICA 380/220 kV DI UDINE SUD
RICAVATO DAL DOC. TERNA	Planimetria di cantiere FASE 1
CLASSIFICAZIONE DI SICUREZZA	

NOME DEL FILE	SCALA CAD	FORMATO	SCALA	FOGLIO
DC31659A_CCR11802_01_03	1 unità = 1	A0	1:500	01 / 01

Questo documento contiene informazioni di proprietà Terna Rete Italia S.p.A. e deve essere utilizzato esclusivamente dal destinatario in relazione alle finalità per le quali è stato rilasciato. E' vietata qualsiasi forma di riproduzione o di divulgazione senza l'esplicito consenso di Terna Rete Italia S.p.A.

This document contains information proprietary to Terna Rete Italia S.p.A. and it will have to be used exclusively for the purposes for which it has been furnished. Whichever shape of spreading or reproduction without the written permission of Terna Rete Italia S.p.A. is prohibit.