
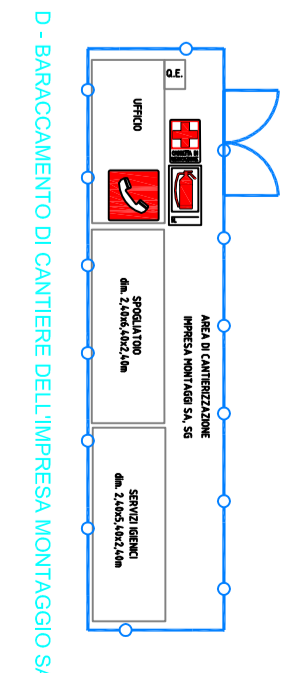
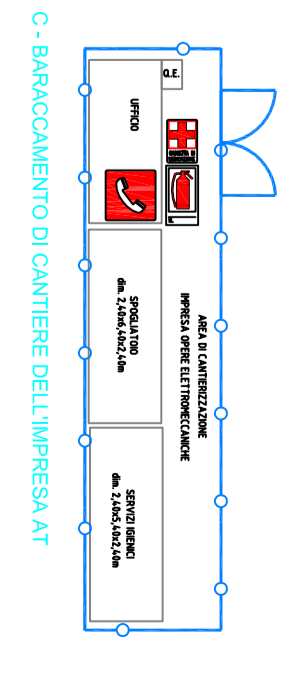
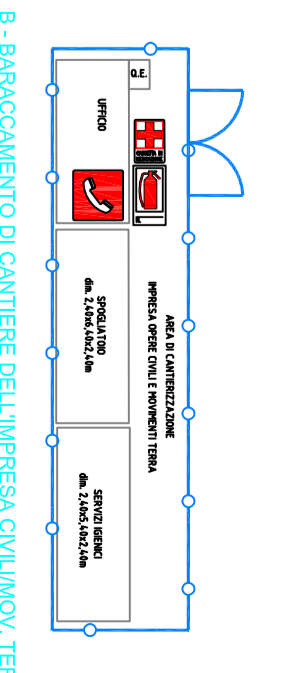
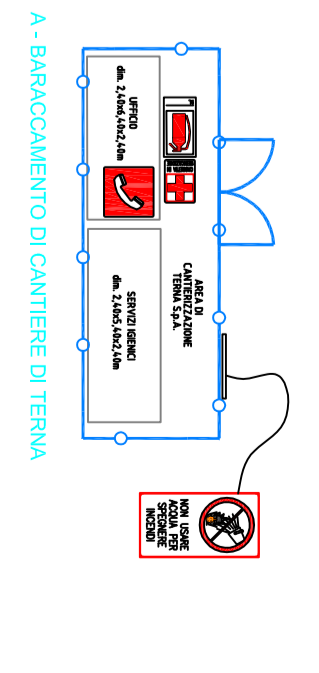


- QUARTA FASE**
- O.C.C.C.
 - Complemento cuticoli e vie cavi intrate
 - Realizzazione cordone interne
 - Realizzazione viabilità interna
 - Posti torri fano
 - Inizio montaggio edifici prefabbricati
 - Montaggio dischi prefabbricati
 - Realizzazione ecostazione interna
 - Realizzazione strada sterrata di servizio attorno al terrapieno
 - Montaggi A.T.
 - Montaggio carpenteria sezione 380
 - Montaggio elettromeccanici sezione 380
 - Montaggio carpenteria sezione 220
 - Installazioni SA, SG, SAS
 - Montaggi SA, SG

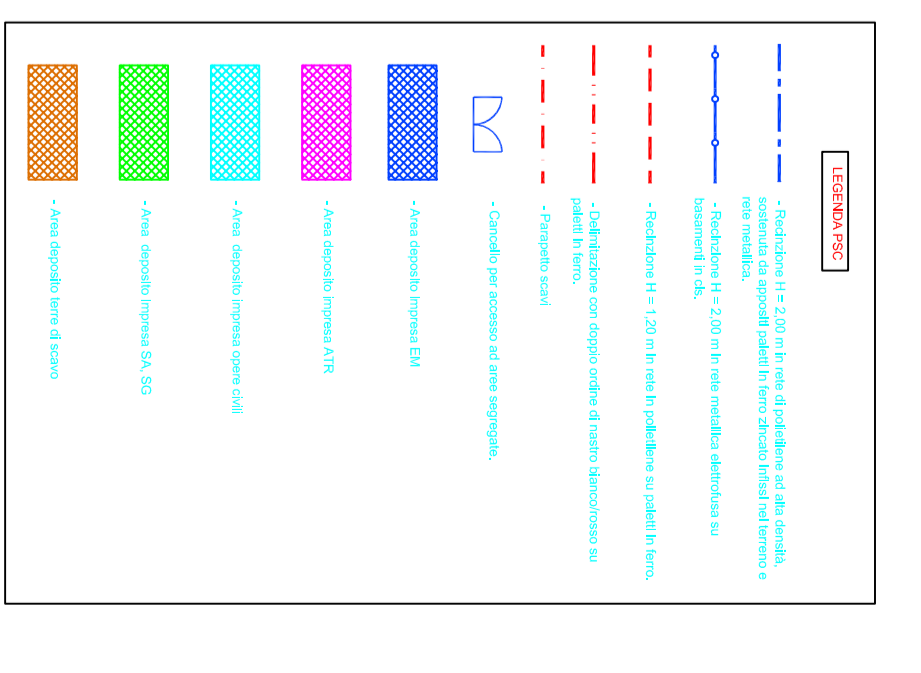

Terma Rete Italia S.p.A.
 Via San Costanzo, 22 - 35139 Padova
 Tel. 049 8700000 - Fax 049 8700001
 Email: info@terma.it
 Web: www.terma.it

REVISIONI	N.	DATA	DESCRIZIONE	ELABORATO	APPROVATO
03	01	06/11/2013	ACCETTAZIONE	L. Franchi	L. Franchi
02	02	23/08/2013	SECONDA REVISIONE	L. Franchi	L. Franchi
01	03	16/04/2013	PRIMA REVISIONE	S. Fave	L. Franchi
00	04	14/02/2013	EMISSO PER REVISIONE PSC	S. Fave	L. Franchi

REVISIONE	DI	DA	PER	PROVVISORIO	DATA	CAUSA
	01	00	01		06/11/2013	ACCETTAZIONE
	02	01	02		23/08/2013	SECONDA REVISIONE
	03	02	03		16/04/2013	PRIMA REVISIONE
	04	03	04		14/02/2013	EMISSO PER REVISIONE PSC

PROGETTO	CC31659A_CCR11805
PROGETTISTA	FOLE ITALIA
PROGETTO	STAZIONE ELETTRICA 380/220 KV DI UDINE SUD
PROGETTO	Planimetria di cantiere FASE 4
SCALE	1:500
DATA	01/11