



SEZIONE B-B

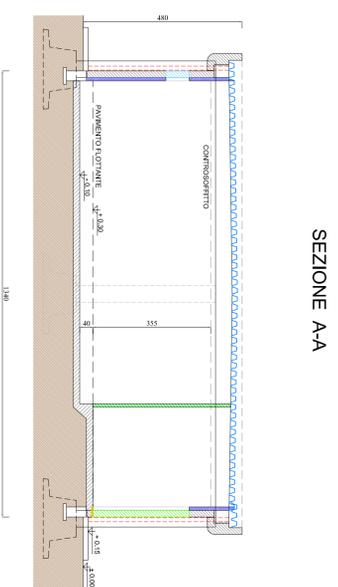

SEZIONE A-A

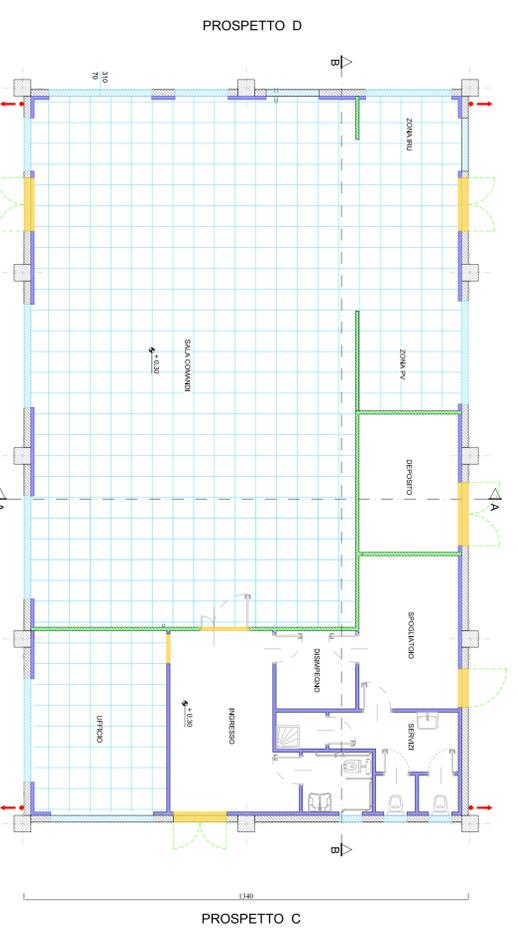


PIANTA

PROSPETTO A



PROSPETTO B

PROSPETTO C

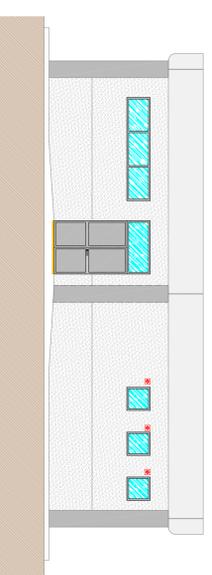

PROSPETTO A

PROSPETTO D

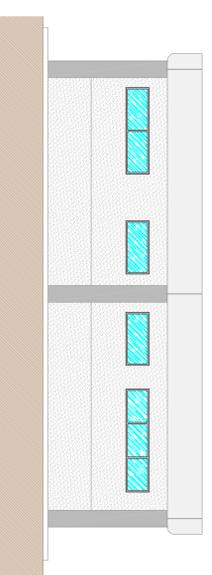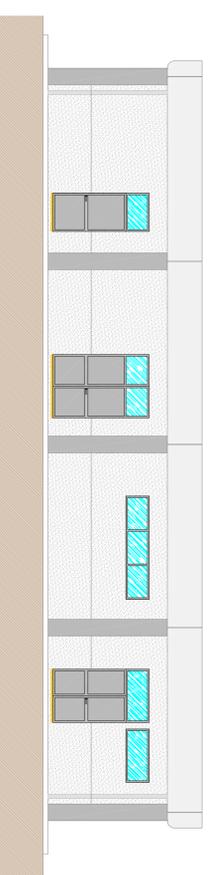

**Terna Rete Italia S.p.A.**  
 Direzione Regionale - Regione Emilia Romagna  
 Via San Cristoforo, 22 - 35100 PADOVA  
 IL RESPONSABILE  
 Ing. Cristiano Pizzarello

REVISIONI		D. COORDINATORE		A. SOCCORRITORE		G. PIZZARELLO	
N.	DATA	DESCRIZIONE	ELABORATO	VERIFICATO	APPROVATO		
00	30/10/13	PRIMA EMISSIONE					

PROGETTO	DU31659ABCR10516	TITOLO	STAZIONE ELETTRICA 380/220 KV UDINE SUD EDIFICIO COMANDI
PROGETTO	TECR-11-013	RICAVATO DAL DOC. TERNA	
CLASSIFICAZIONE DI SICUREZZA			

NONI DEL FILE	SCALA CAD	FINIAMENTO	SCALA	FOGLIO
DU31659ABCR10516_01.dwg	1 unità = 1 mm	A1	1:100	1 / 1

Questo documento costituisce l'output di un software di progettazione e non è un documento di progetto. È vietata qualsiasi forma di riproduzione o di divulgazione senza il permesso scritto di Terna Rete Italia S.p.A. This document contains information proprietary to Terna Rete Italia S.p.A. and it will have to be used exclusively for the purposes for which it has been furnished. Moreover, the use of spreading or reproduction without the written permission of Terna Rete Italia S.p.A. is prohibited.