


PLANIMETRIA GENERALE
scala 1:1000

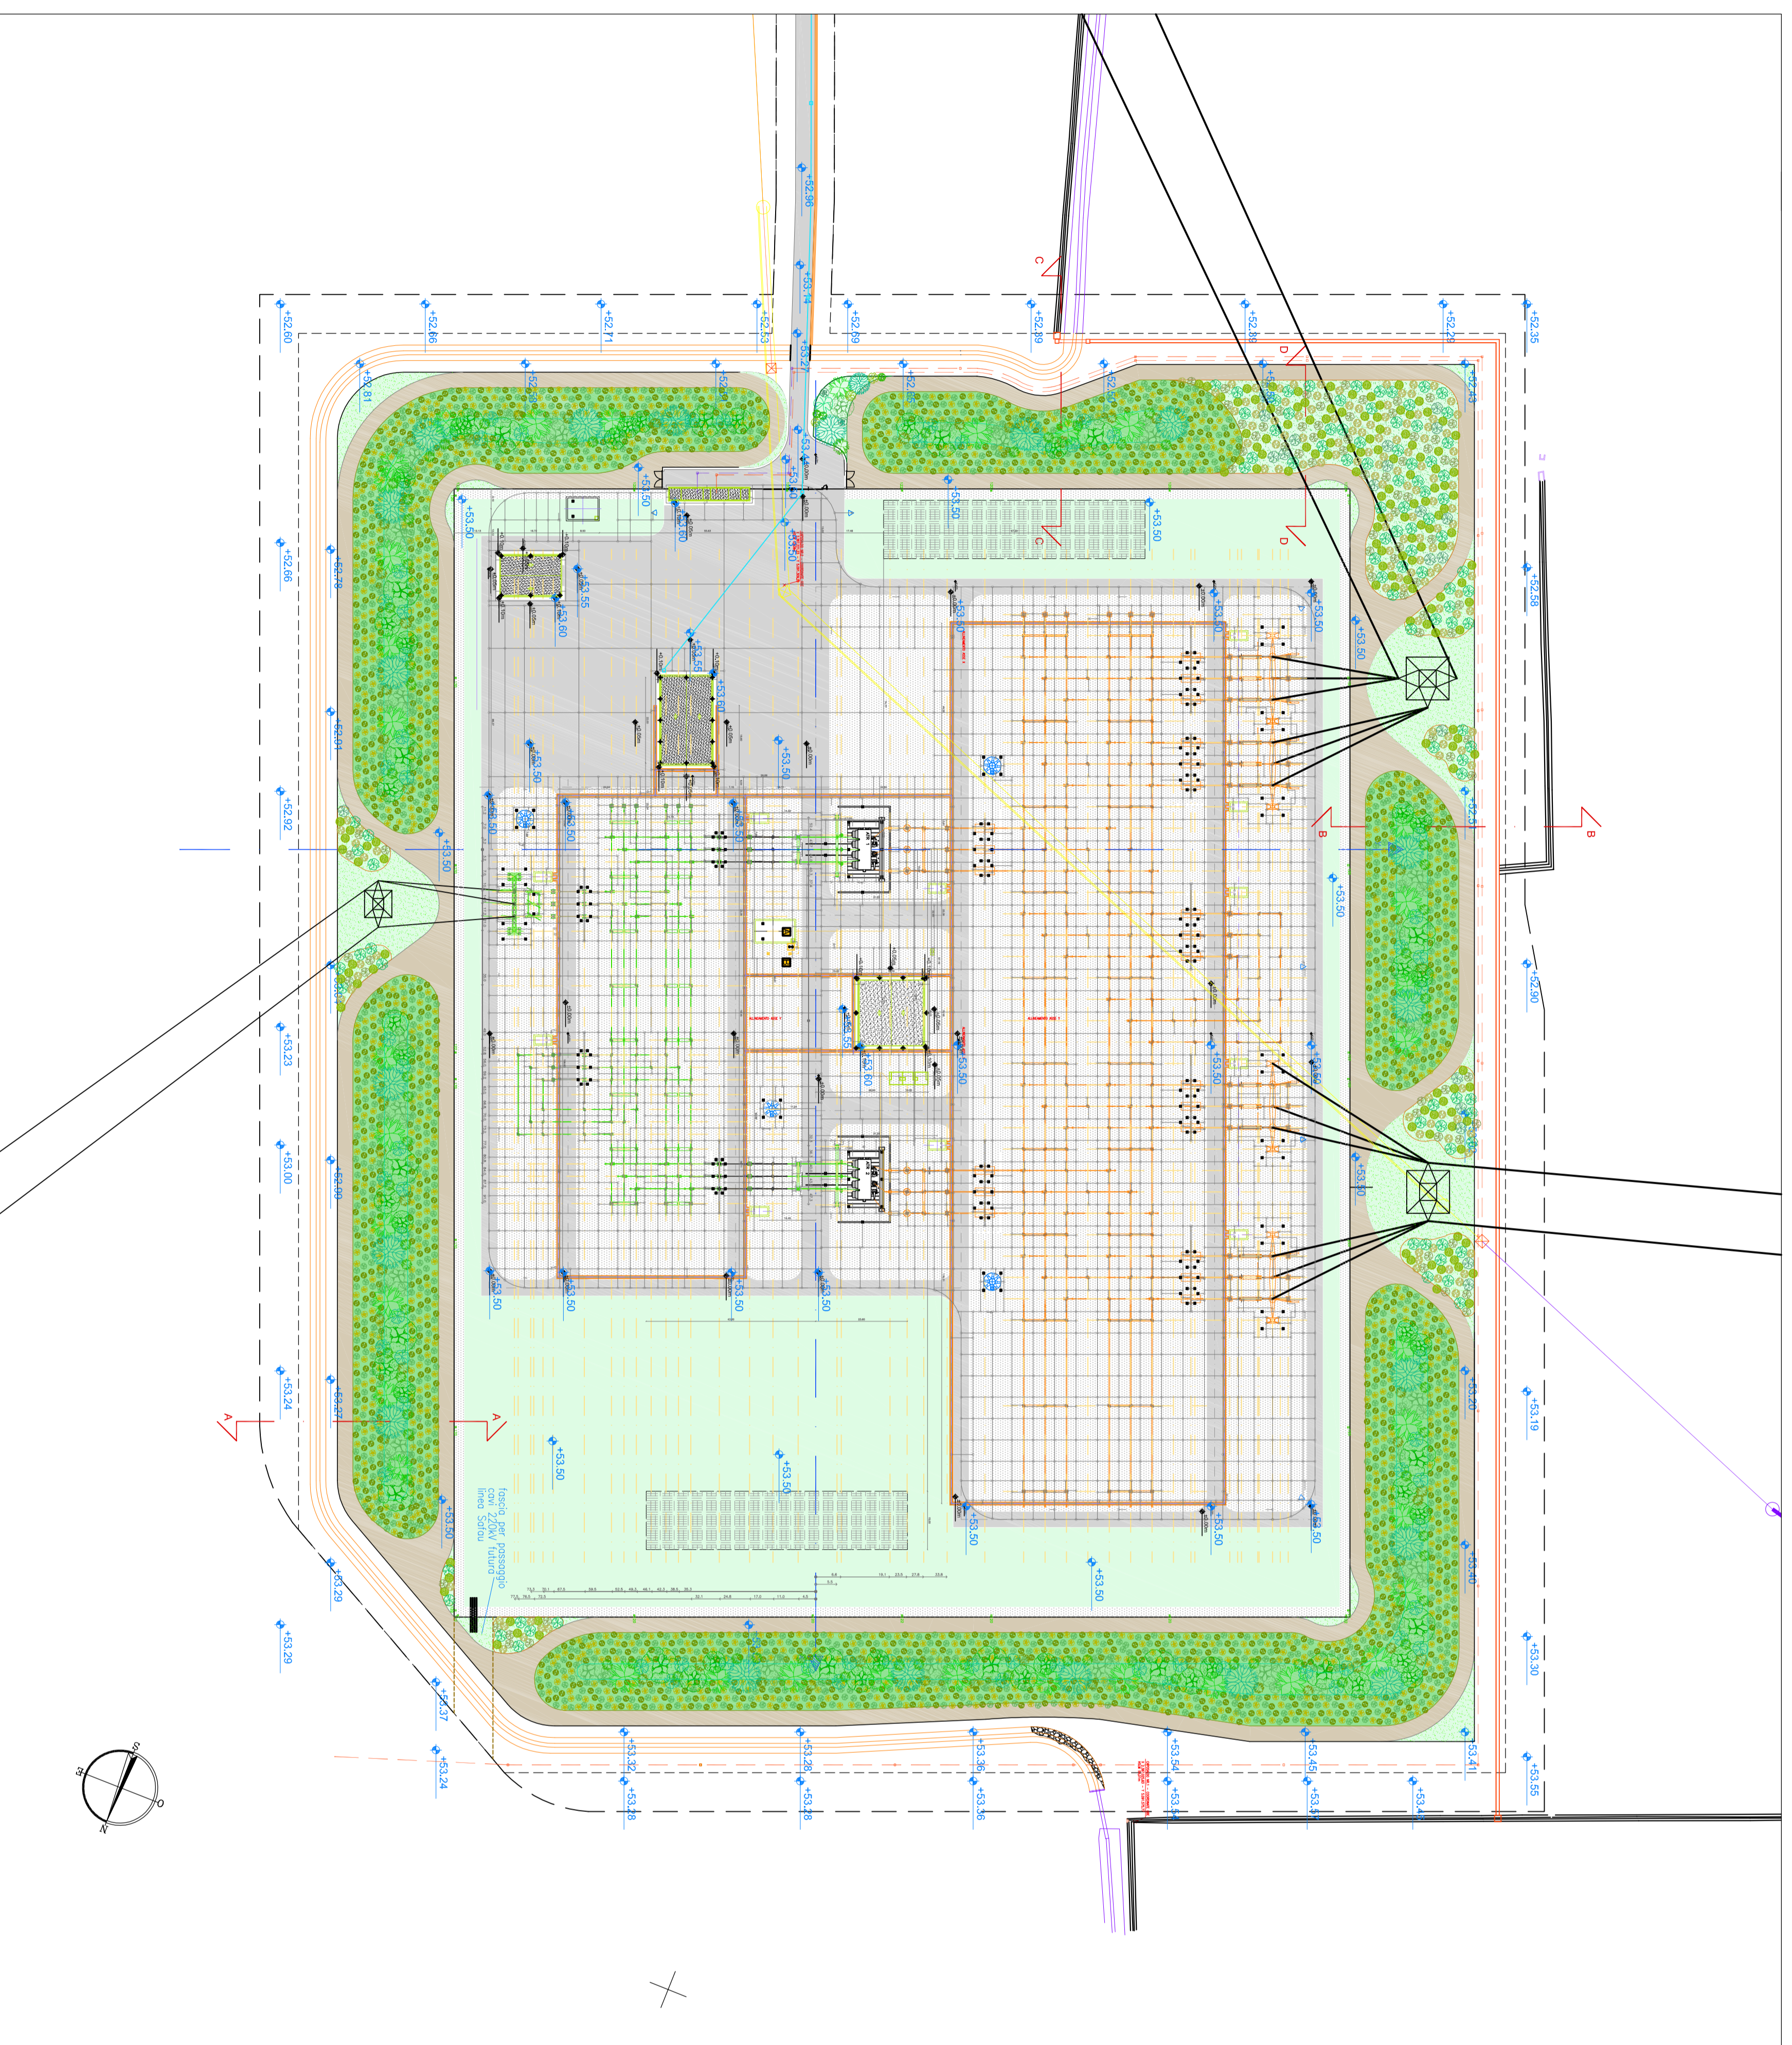

LEGENDA :

INTERVENTI DI MASCHERAMENTO SU RILEVATI:

- Fascia boscata su area piana superiore dei rilevati, con specie arbustive di Tab. 2.1 e specie arboree di Tab. 2.2
- Idrosemia (Tab. 1 - Miscela 1.2)
- Arbusti sulle scarpate dei rilevati con specie di Tab. 2.3
- Telo pacciamante a fibra organica

INTERVENTI DI MASCHERAMENTO A PIANO CAMPAGNA:

- Fascia boscata a piano campagna con specie arbustive di Tab. 2.4 e specie arboree di Tab. 2.5
- Idrosemia su tutte le aree (Tab. 1 - miscela 1.1)
- Aree ad arbusti a piano campagna con specie arbustive di Tab. 2.6
- Idrosemia su tutte le aree (Tab. 1 - miscela 1.1)
- Idrosemia su tutte le superficiali piane non oggetto di piantagioni (Tab. 1 - miscela 1.1)
- Strada capezzagna - finitura a ghialino

PROFONDITÀ DELL'ELABORAZIONE		CORONA DELL'ELABORAZIONE	
PLANIMETRIA	RECR10001CASA00241		
PROGETTO	TE-CR-11-013	TITOLO	
PROVANTO DEL DOC. TECNICA		STAZIONE ELETTRICA 380/220 KV DI UDINE SUD	
CLASSIFICAZIONE DI SICUREZZA		PROGETTO ESECUTIVO DI MASCHERAMENTO	
		2.2 - PLANIMETRIA STATO FINALE	
NOME DEL FILE	SCALA C/D	FORMATO	SCALA
REVISIONI/CALCOLOI: 22	1 unità = 1	A1	1000
			FOGLIO
			01 / 01

REVISIONI			
N.	DATA	PRIMA EMISSIONE	DESCRIZIONE
00	26/07/2013	G. SAULI	GLUZZI
		F. PALMERI	ING.-SI-SA
PROGETTISTA:		DOCUMENTO VERIFICATO	
ELABORATO:		SCALA	

Dr. Nat. Giuliano SAULI

 Dr. Fabio PALMERI

Questo documento contiene informazioni di proprietà Terza Fiere Italia S.p.A. e come tale è oggetto di tutela e protezione della Terza Fiere Italia S.p.A. e non può essere diffuso o copiato senza permesso scritto dalla Terza Fiere Italia S.p.A. e non può essere utilizzato per scopi diversi da quelli per i quali è stato creato. Il presente documento è riservato ai soli scopi per i quali è stato creato.