


APPENDICE A.1.2
PLANIMETRIA DEI CONFINI E UNITÀ LOGICHE DELL'IMPIANTO

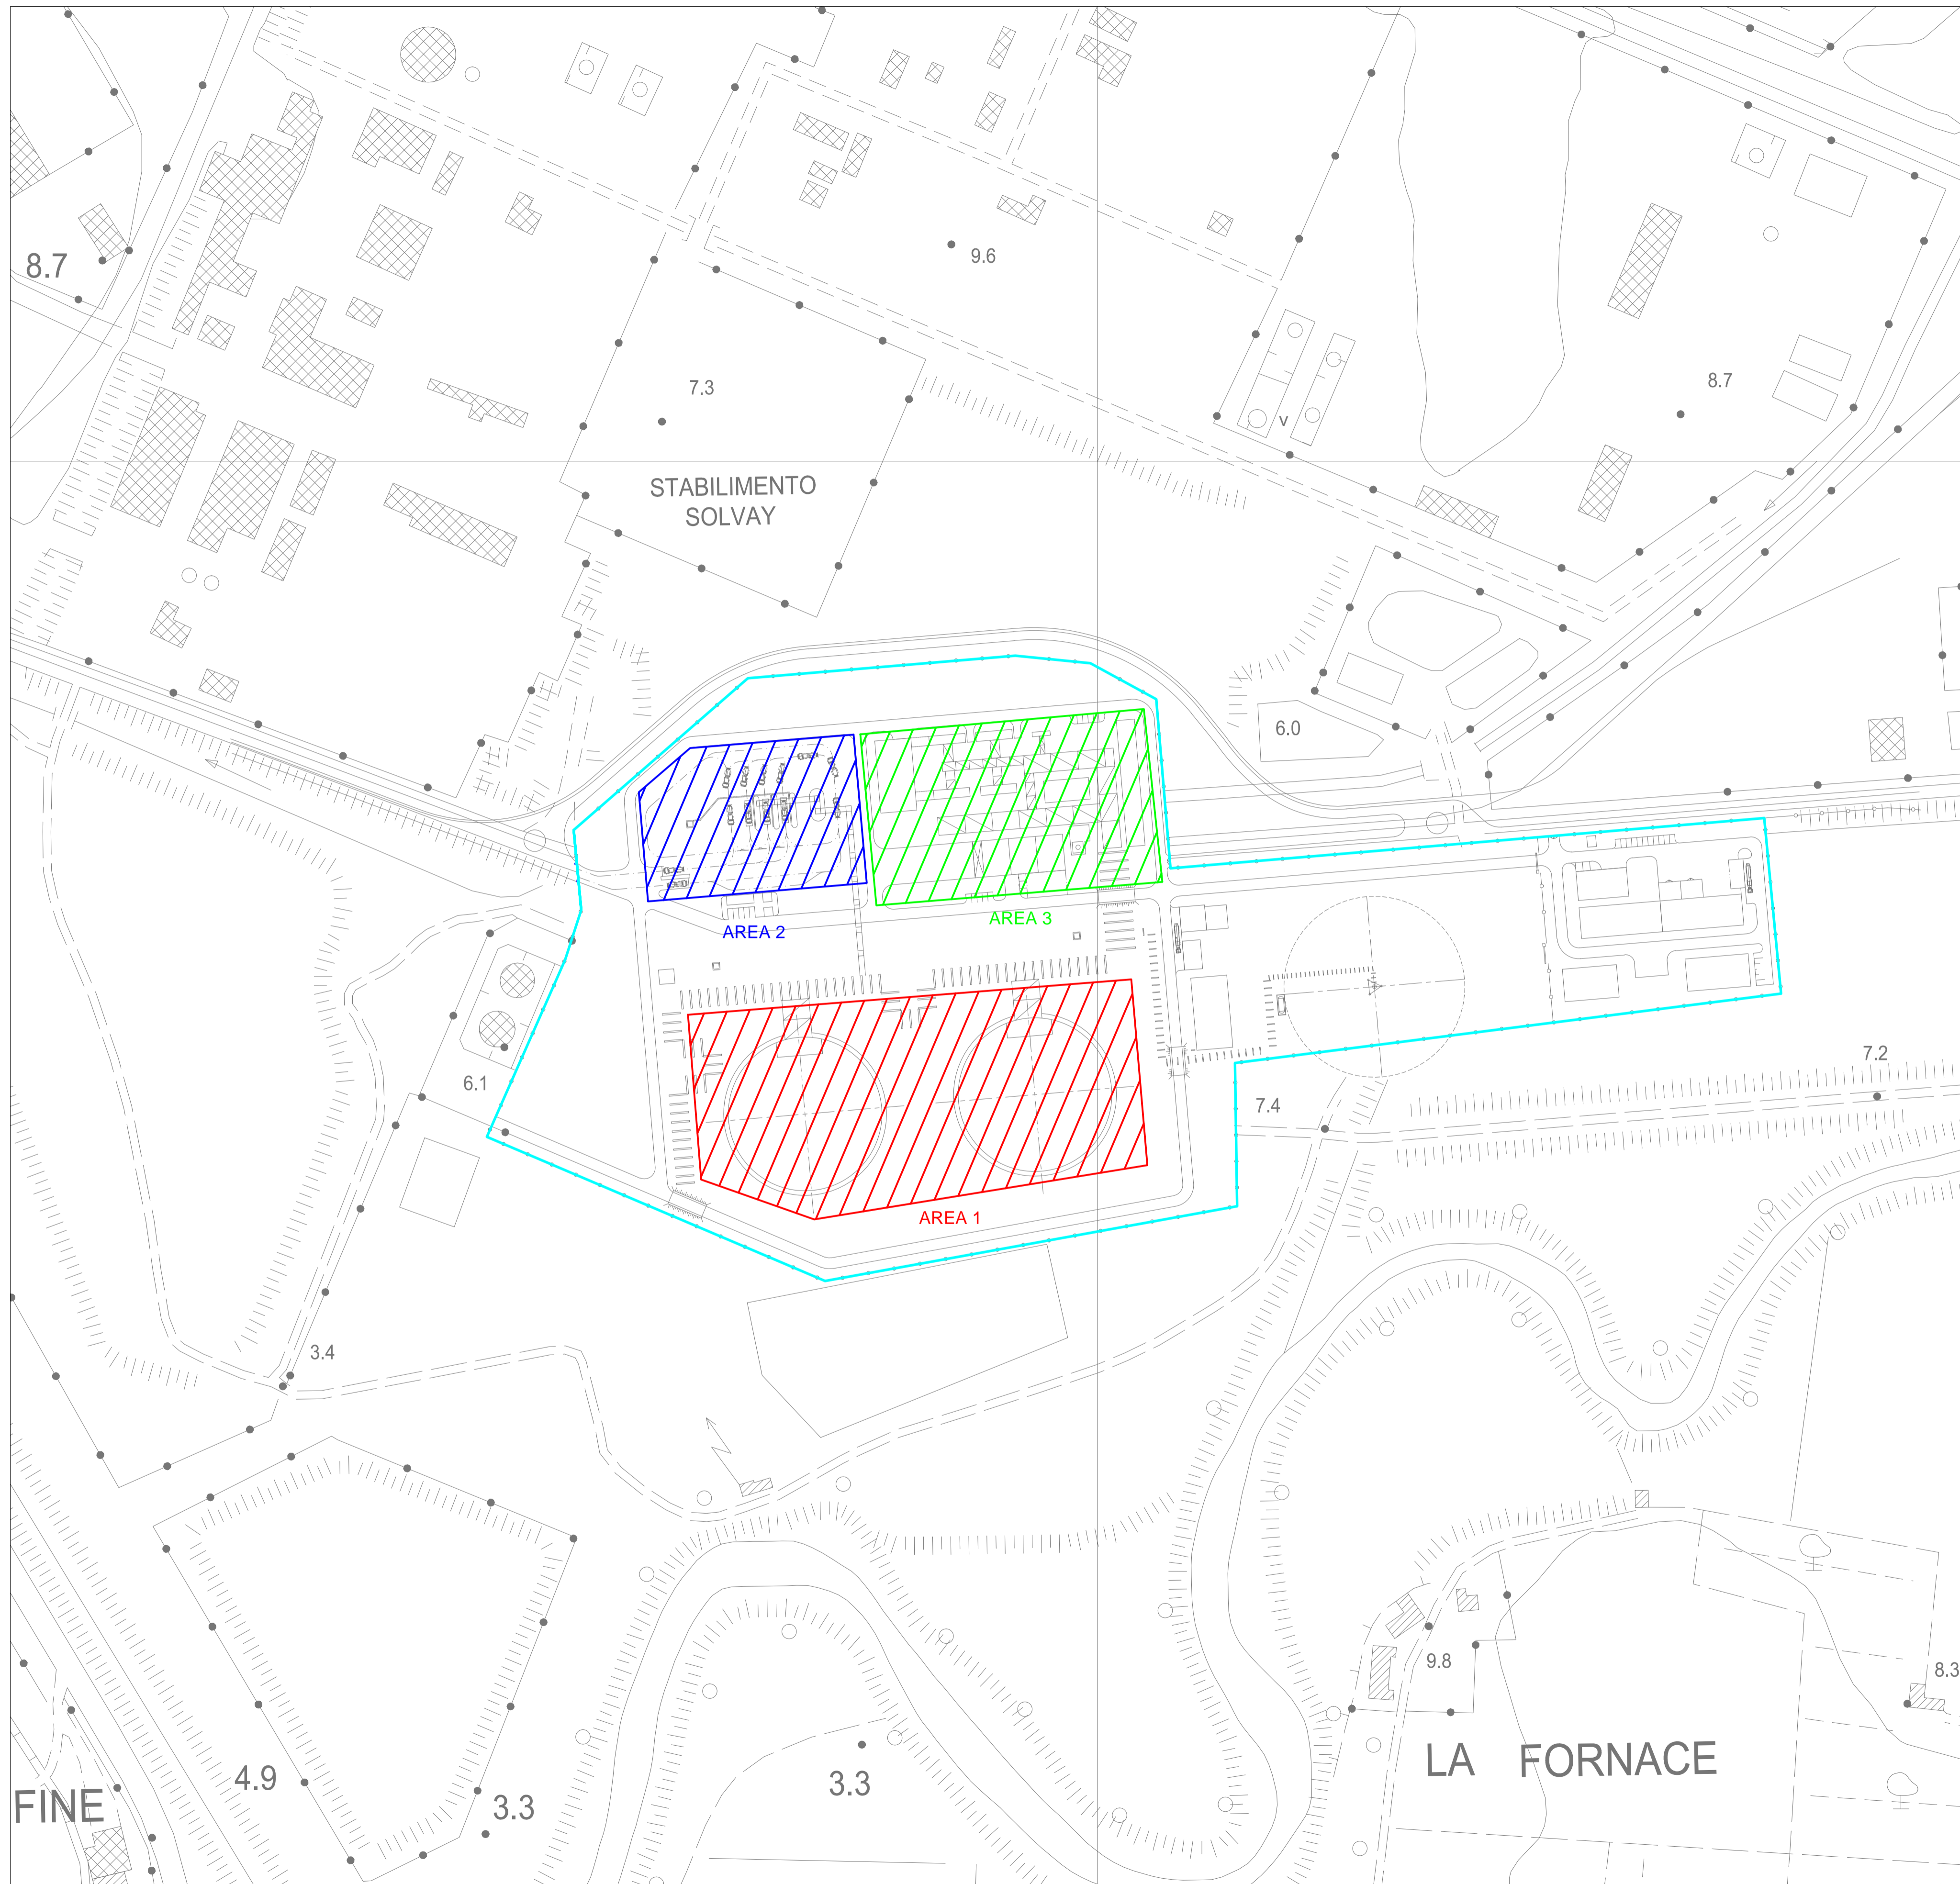


MAPPA CHIAVE



LEGGENDA

- AREA DI STOCCAGGIO GNL
- AREA DI CARICO AUTOCISTERNE
- AREA VAPORIZZAZIONE GNL
- CONFINI DELLO STABILIMENTO

NOTA:
Georeferenziato WGS84 Roma 40

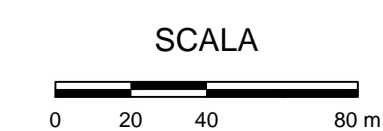

0	MARZO 2016	PRIMA EMISSIONE	TP	TP	GMU
REV	DATA	DESCRIZIONE	PREPARATO DA	CONTROLLATO DA	APPROVATO DA

PROGETTO TERMINALE GNL ROSIGNANO		TITOLO PLANIMETRIA DEI CONFINI DELLO STABILIMENTO E AREE LOGICHE INTERNE	
CLIENTE Edison		CONTRATTO No. ---	TIMBRO
 <small>VIA SAN NAZARO, 19 - 16145 GENOVA, ITALIA TEL. +39 010 362 8148 FAX +39 010 362 1078 P. IVA 03476550102 e-mail: dappolonia@dappolonia.it www.dappolonia.it</small>		COMMITTENTE ---	SOSTITUISCE ---
<small>Tutti i diritti, traduzione inclusa, sono riservati. Nessuna parte di questo documento può essere divulgata a terzi per scopi diversi da quelli originali, senza il permesso scritto della D'Appolonia.</small>			FORMATO A1

PREPARATO DA	FIRMA	DATA	IDENTIFICATIVO No.:	15-018 H4	FOGLIO	1 of 1
CONTROLLATO DA	TP	MARZO 2016	Codice CLIENTE Doc.:	---	SCALA	1:2000
APPROVATO DA	GMU	MARZO 2016	NOME FILE	Appendice A.1.2.dwg	REVISIONE	0