PLANIMETRIA PIAZZOLA - SCALA 1:250

SEZIONE A-A' - SCALA 1:400

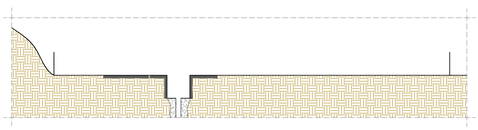

SOLETTA C.A. IMPIANTI - SCALA 1:250

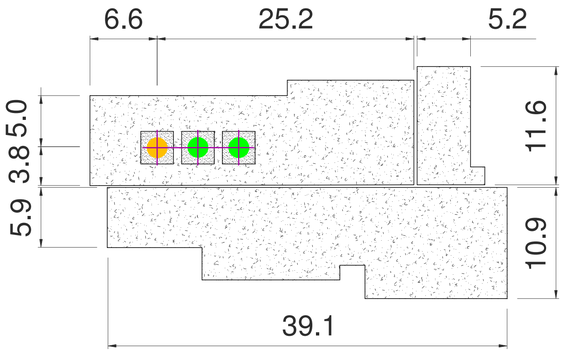

PARTICOLARE CANTINA

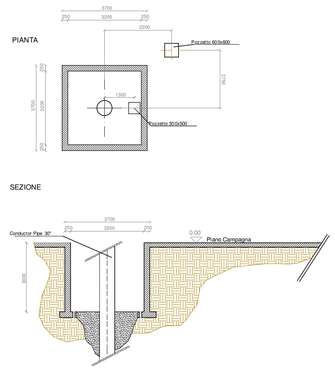

Legenda

- Recinzione piazzola di perforazione
- Recinzione area caduta torre
- Pozzo di produzione
- Pozzo di reiniezione
- Terreno esistente
- Soletta impianti c.a.
- Guida foro in cemento
- Area caduta torre

REV.	DATA	DESCRIZIONE	DIS.	APPROV.
00	16/01/15	Prima emissione		
01	16/05/16	Revisione		

geoelectric Srl

Progetto per la realizzazione
di un impianto geotermico pilota
nell'area del Permesso di ricerca "Scarfoglio"

Progetto Definitivo

PIAZZOLA DI PERFORAZIONE "SCARFOGLIO 1"

Tav. SCA-0003-PD-01

maggio 2016

EN3 -
ENvironment
ENergy
ENgineering s.r.l.

T03_PD

Scale varie