



SEZIONE TIPOLOGICA SERBATOI
SCALA 1:100

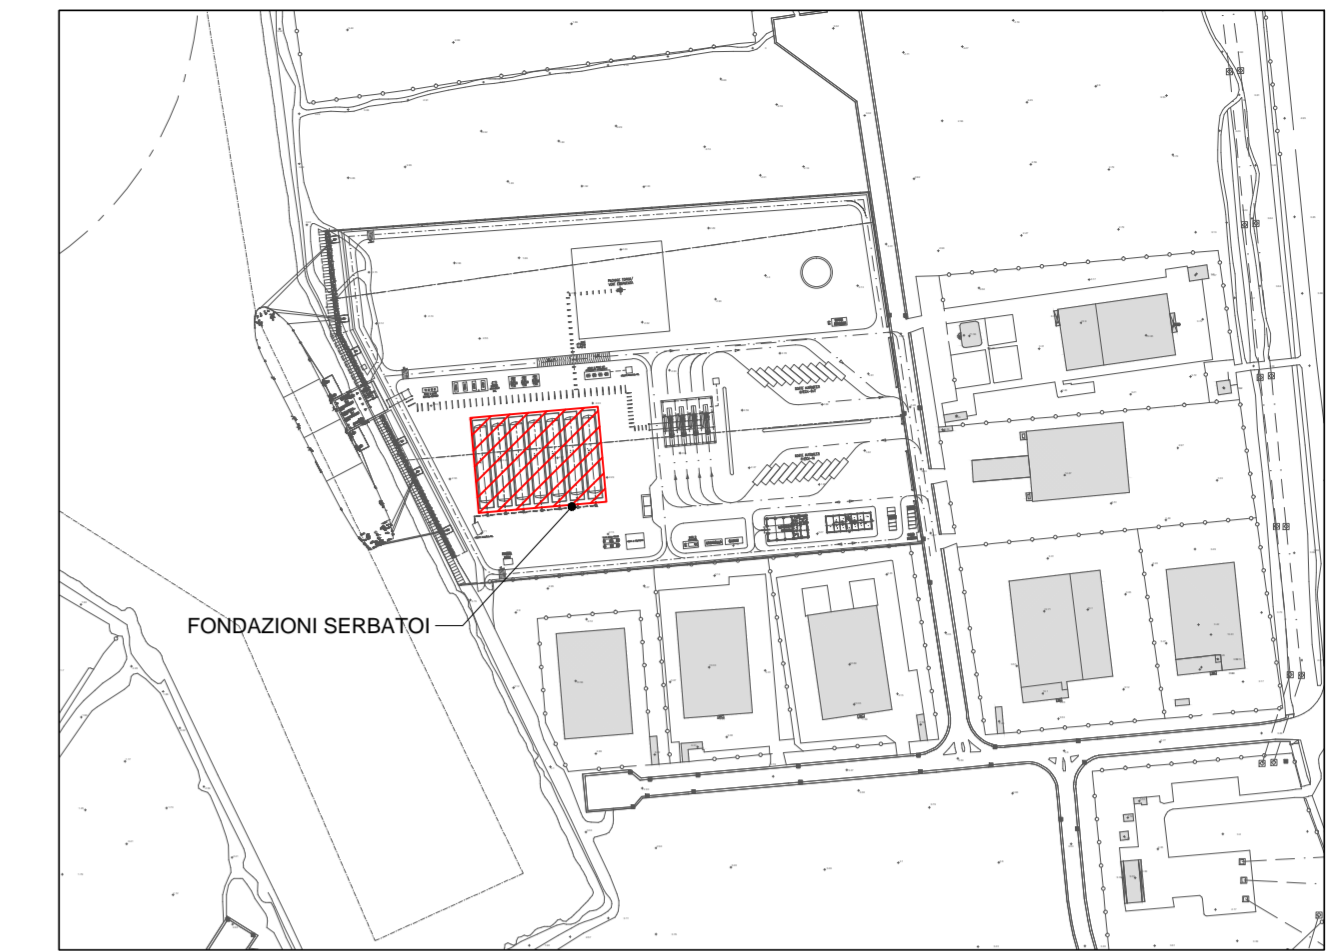

MAPPA CHIAVE

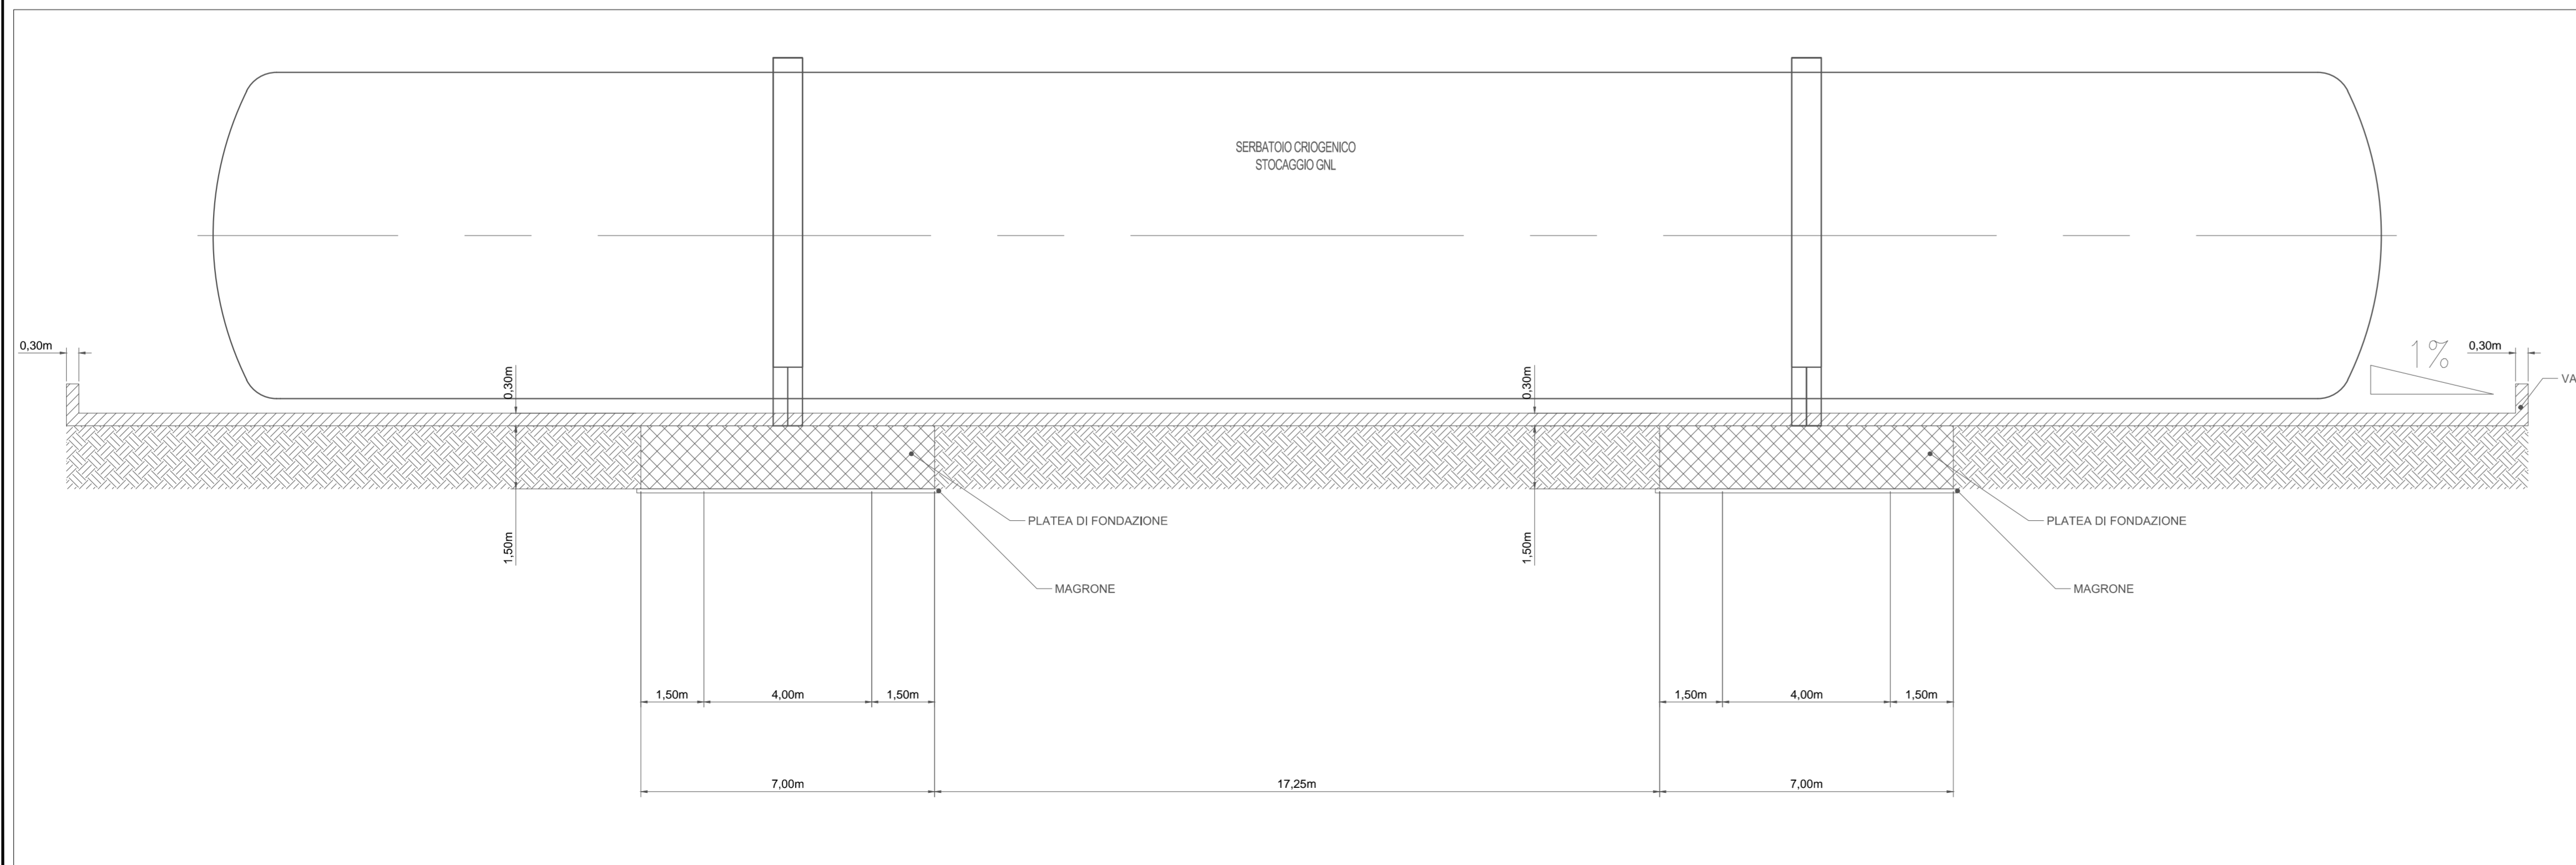

0	Aprile 2016	PRIMA EMISSIONE	IMS	MDWTP	GMU
REV	DATA	DESCRIZIONE	PREPARATO DA	CONTROLLATO DA	APPROVATO DA
PROGETTO		TITOLO			
Accosto e Deposito Costiero GNL nel Porto di Oristano		Aree Cordolate al di sotto dei Serbatoi			
CLIENTE		COMMITTENTE			
Edison S.p.A.		Edison S.p.A.			
 <small>VIA SAN NAZARO, 19 - 16145 GENOVA, ITALIA TEL. +39 010 362 8148 FAX +39 010 362 1078 P. IVA 0347650102 email: disappolonia@disappolonia.it www.disappolonia.it</small>		CONTRATTO No.	TIMBRO		
<small>Tutti i diritti, traduzione italiana, sono riservati. Nessuna parte di questo documento può essere divulgata a terzi per scopi diversi da quelli originali, senza il permesso scritto della D'Appolonia.</small>		SOSTITUISCE	FORMATO		
					A1
PREPARATO DA	IMS	DATA	IDENTIFICATIVO No.	FOGLIO	
CONTROLLATO DA	MDWTP	Aprile 2016	14-1300	1 of 1	
APPROVATO DA	GMU	Aprile 2016	Nome CLIENTE Doc:	SCALA	
			Allegato 1.D.1.3.1.dwg	---	
			Nome FILE	REVISIONE	
				0	