
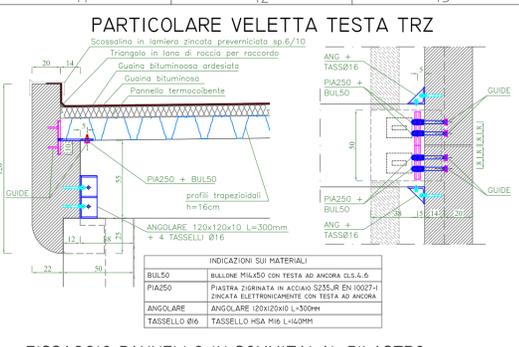
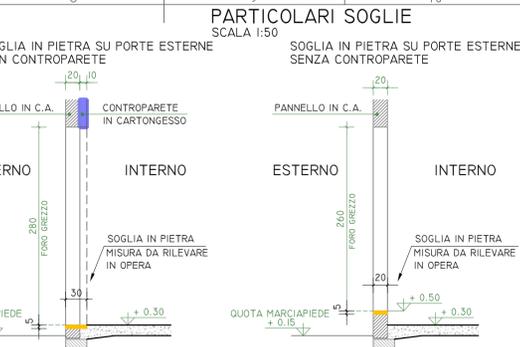
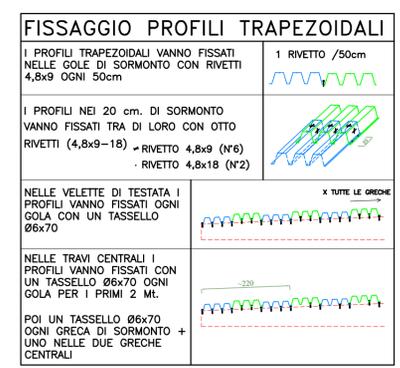













CARICHI PAVIMENTAZIONE	
LOCALE QUADRI COMUNI - LOCALI MTI e MT2 - GRUPPO ELETTROGENO	400 Kg/m <sup>2</sup>
LOCALE BATTERIE	600 Kg/m <sup>2</sup>

CARICHI COPERTURA	
NEVE	85 Kg/m <sup>2</sup>
CARICO PERMANENTE AGGIUNTIVO	40 Kg/m <sup>2</sup>
PERMANENTI (PROFILI - IMPERMEABILIZZAZIONE)	35 Kg/m <sup>2</sup>
CARICHI APPESI (CONTROSOFFITTI - IMPIANTI)	30 Kg/m <sup>2</sup>


LEGENDA PIANTA	
	PANNELLO DI TAMPONAMENTO PREFABBRICATO
	PANNELLO DI TAMPONAMENTO PREFABBRICATO PIENO REINFORC
	CONTROPARETE IN CARTONGESSO CON IROGOLASTRA
	PARETE IN CARTONGESSO REINFORC
	CONTROSOFFITTO REINFORC
	PAVIMENTO INDUSTRIALE GRIGIO CON TRATTAMENTO ANTIPOLVERE
	PAVIMENTO INDUSTRIALE GRIGIO CON VERNICIATURA ANTI ACIDO E ANTI OLIO
	BATTISCOPA IN GRES CERAMICO
	PORTE INTERNE ED ESTERNE (MISURA PASSAGGIO NETTO)
	FINESTRE ESTERNE (MISURA FORO GREZZO)
	SCARICHI ACQUE PIOVANE
	QUOTE
	PANNELLO VELETTA IN CEMENTO GRIGIO
	PANNELLO DI TAMPONAMENTO IN GRANULI BICOCCARDATA

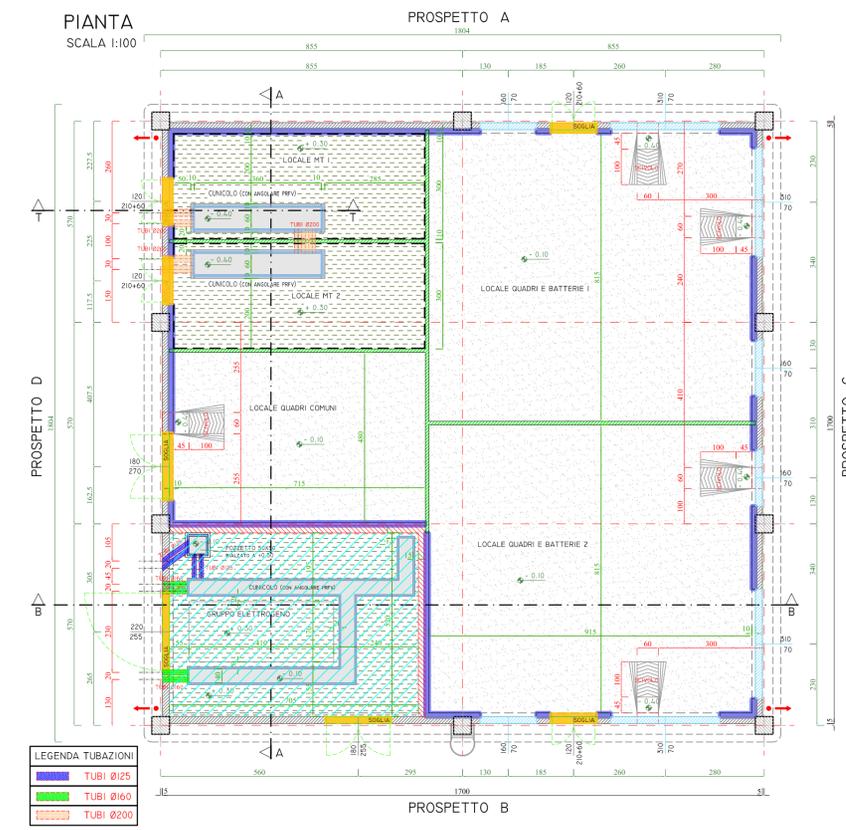

Ed.	Data	Elaborato	Verificato	Note Revisione
03	04.02.2011	Cesare	Bona	Modifiche come da e-mail del 2 febbraio 2011
02	13.01.2011	Cesare	Bona	Modifiche come da e-mail varie
01	11.01.2011	Cesare	Bona	Modifiche come da e-mail del 10 gennaio 2011
00	05.01.2011	Cesare	Bona	Prima emissione

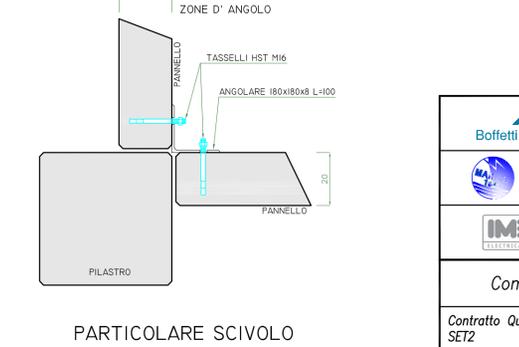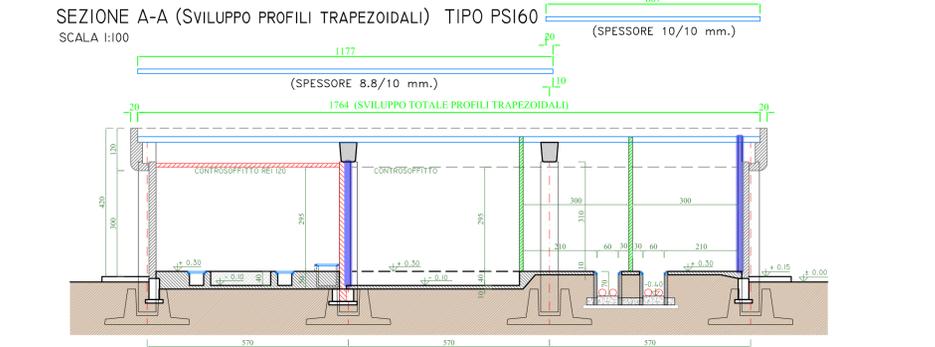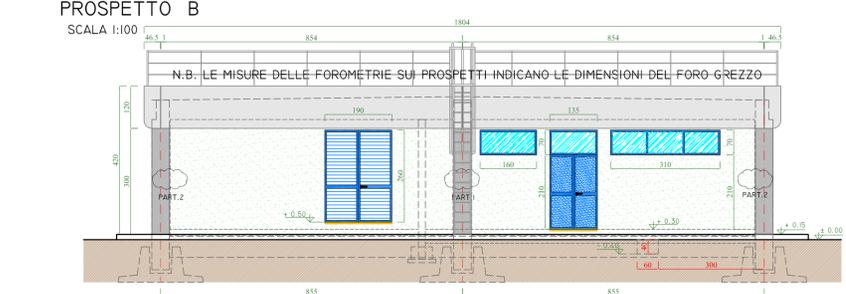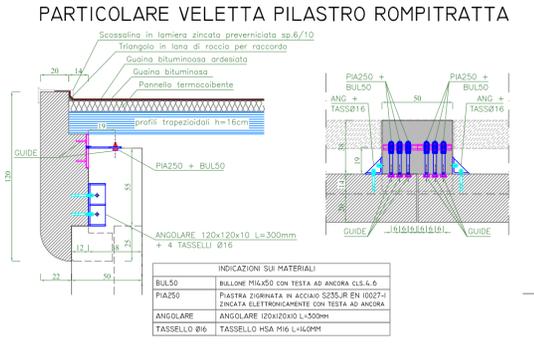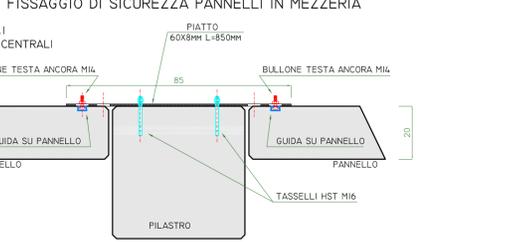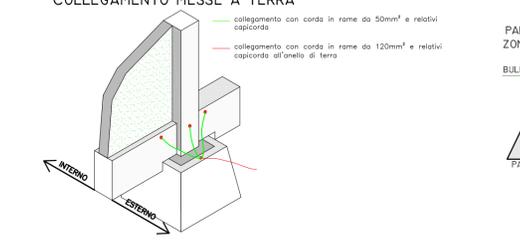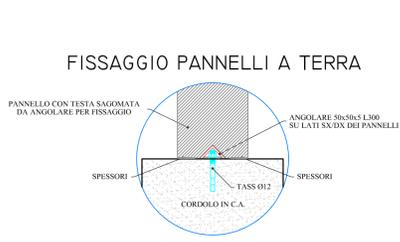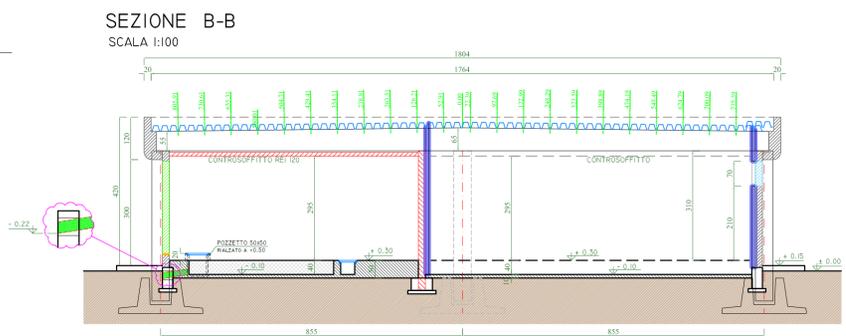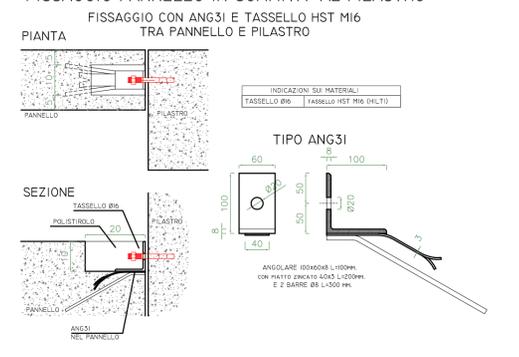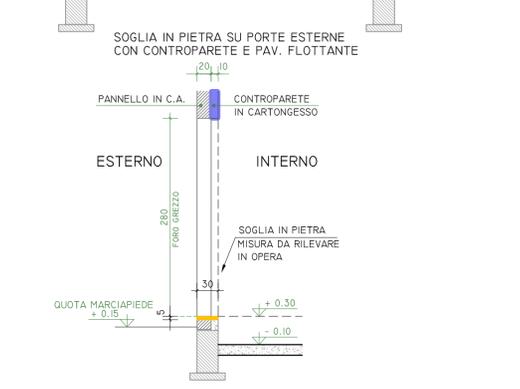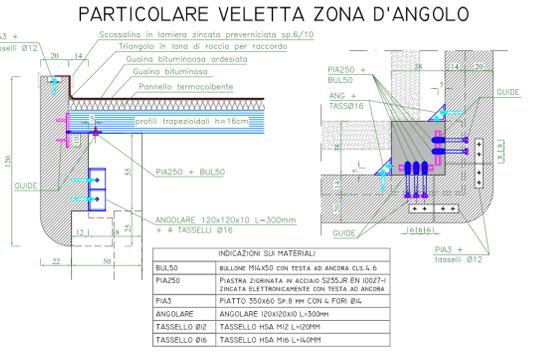

Edificio servizi ausiliari - Schema generale	
Boffetti Impianti s.r.l.	COMM. 104455 DOC. 24440BF10
MARIANI S.p.A.	DUCATI energia
IMEA	Marollo Costruzioni
saet	
Committente: TERNA SpA Viale Egidio Galvani, 70 - 00156 Roma	
Contratto Quadro Terna n° 6000001320 per la Realizzazione di Stazioni Elettriche AT isolate in aria SET2	
Lettera di attivazione n°4000036872	

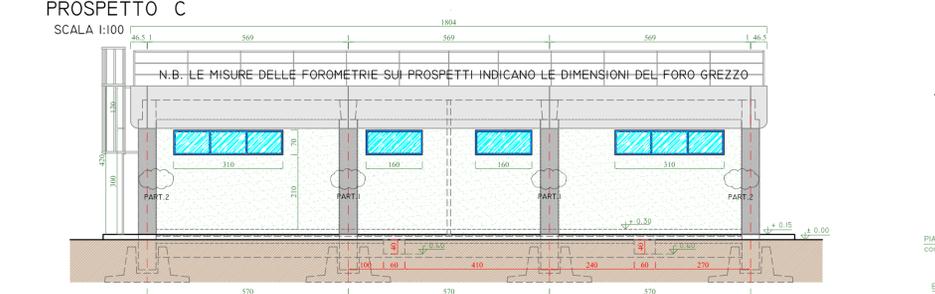

Ed.	Data	Elaborato/Azienda	Verificato/Azienda	Approvato/Azienda	Note Revisione
03					
02	08.02.2011	Bona/Beton	E. Lazzaroni/Boffetti	D. Moroni/Boffetti	Aggiornamento per commenti TERNA e-mail del 02/02/2011
01	11.01.2011	Bona/Beton	E. Lazzaroni/Boffetti	D. Moroni/Boffetti	Aggiornamento per commenti TE/P20100017989
00	04.11.2010	F. Comago/Boffetti	E. Lazzaroni/Boffetti	D. Moroni/Boffetti	Emissione preliminare