



PIANTA SOLETTA DI FONDAZIONE

Scala 1:100

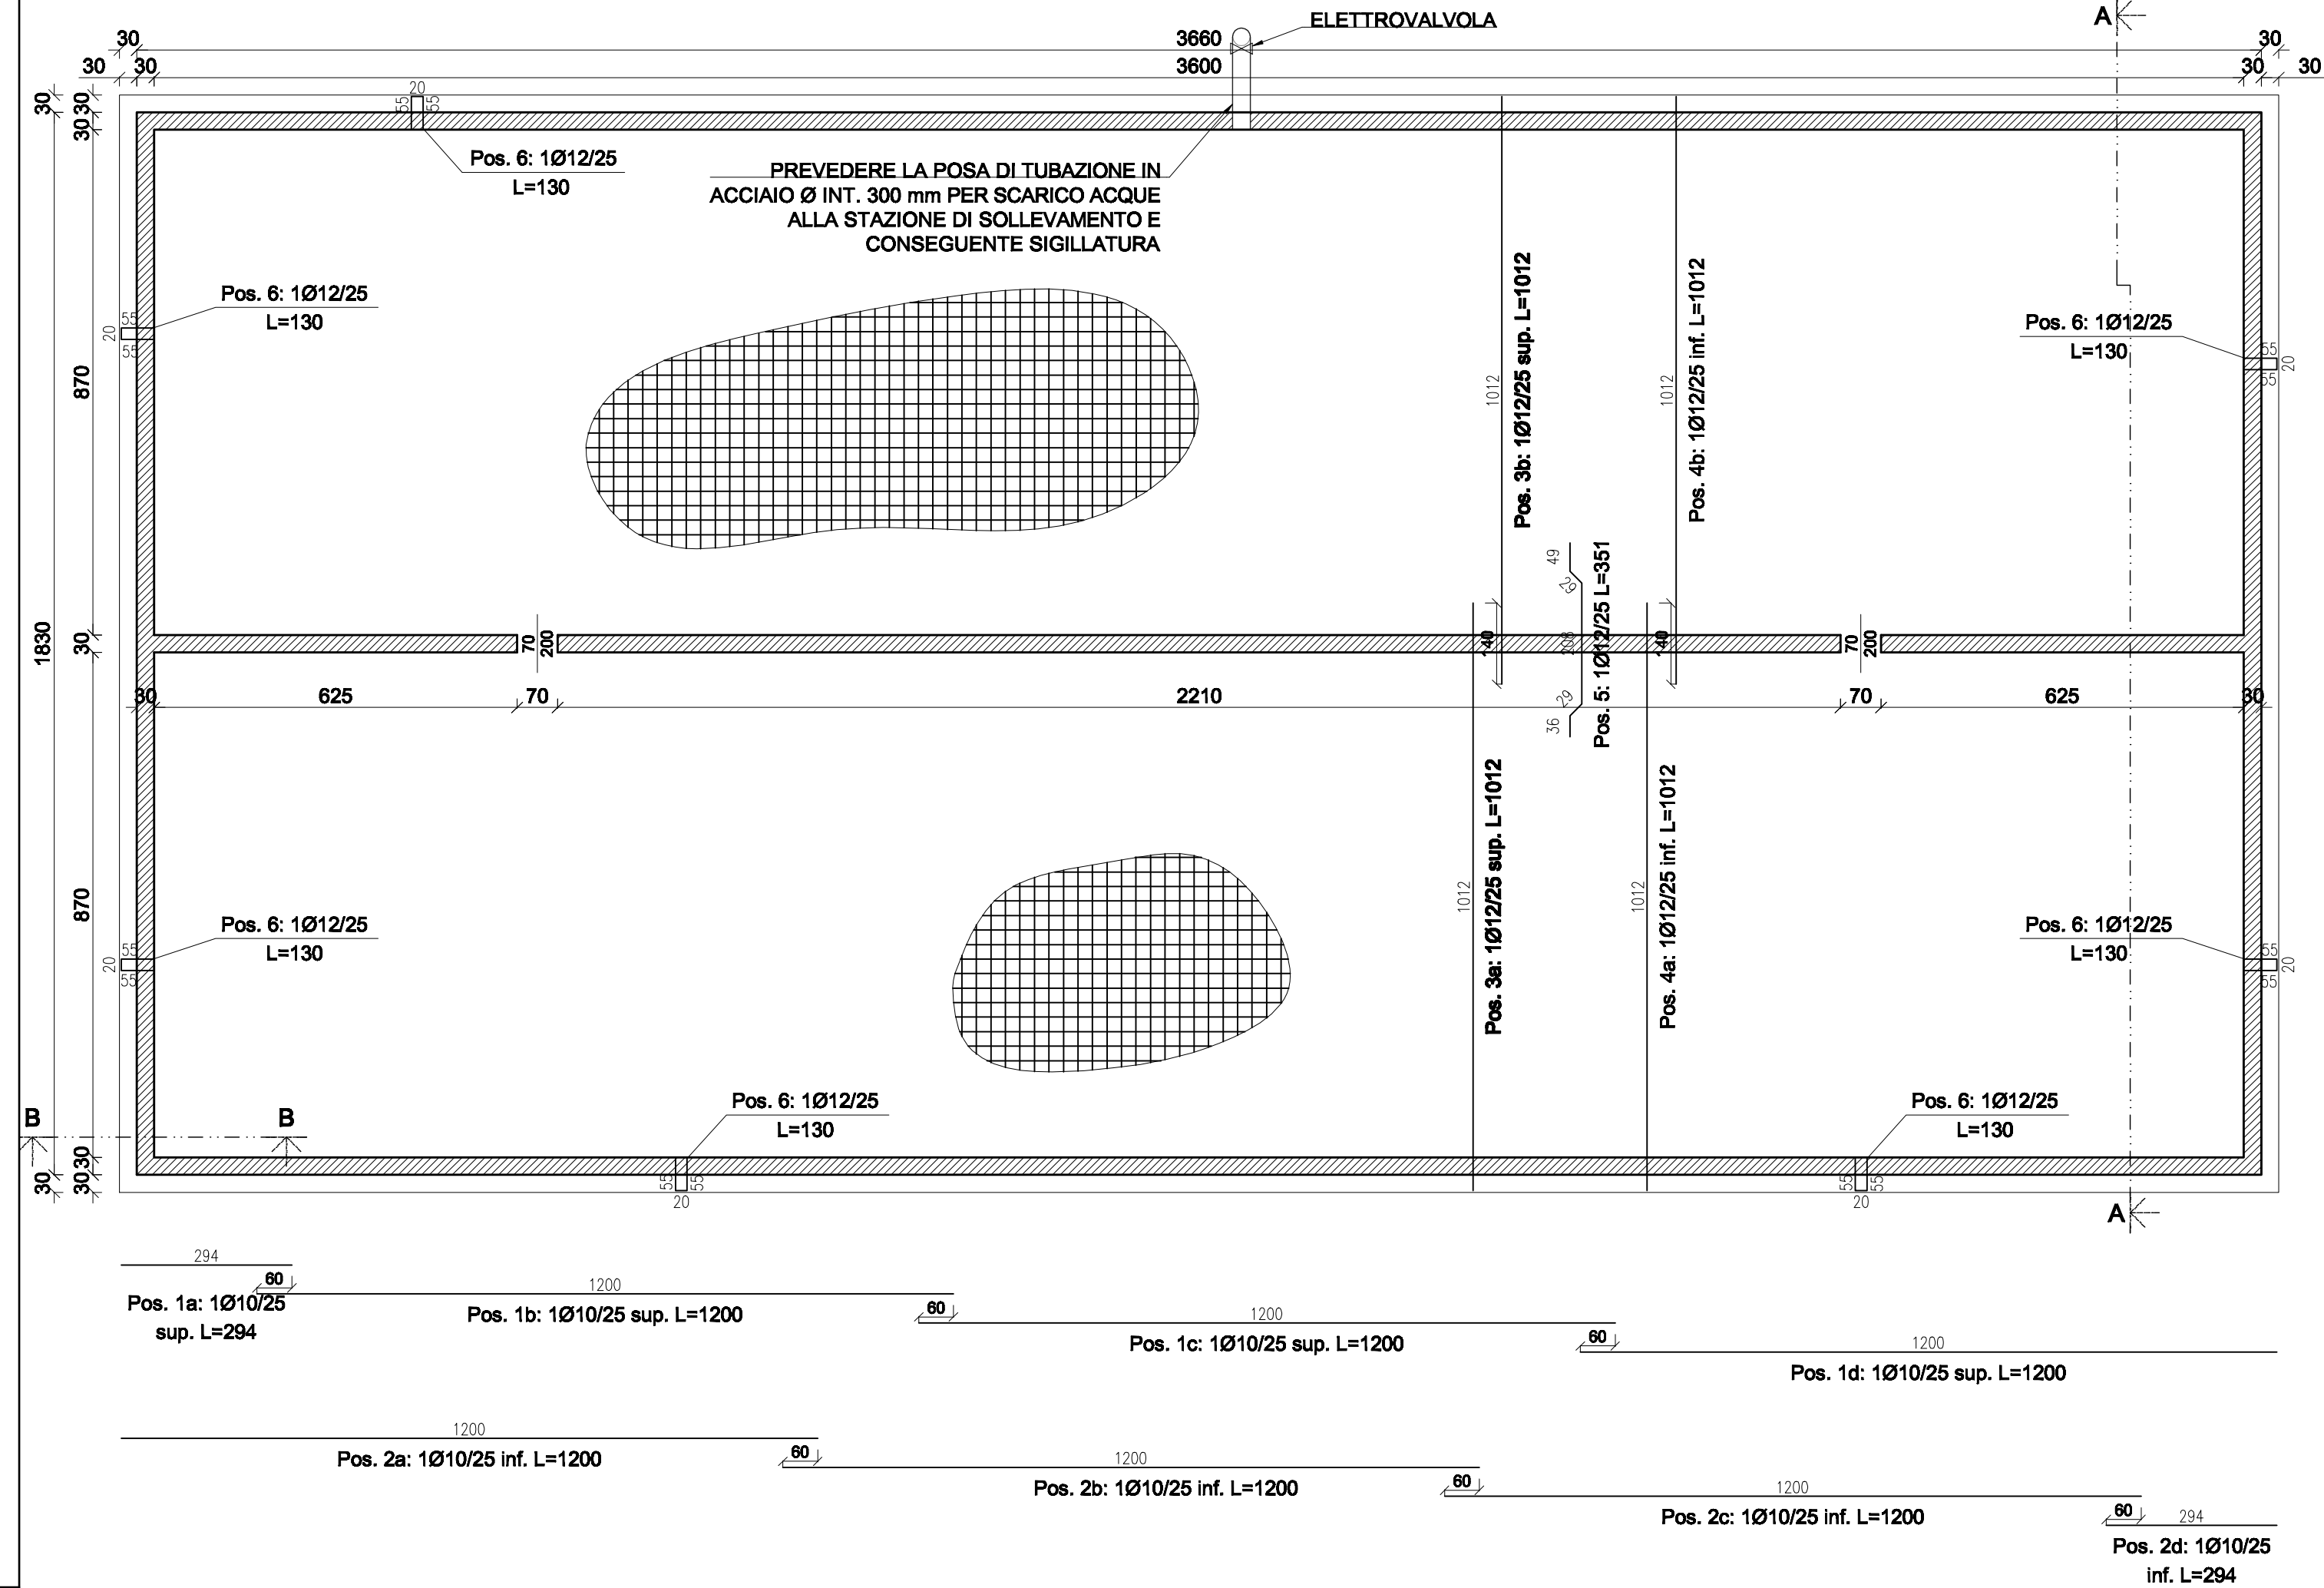

SEZIONE A-A

Scala 1:20

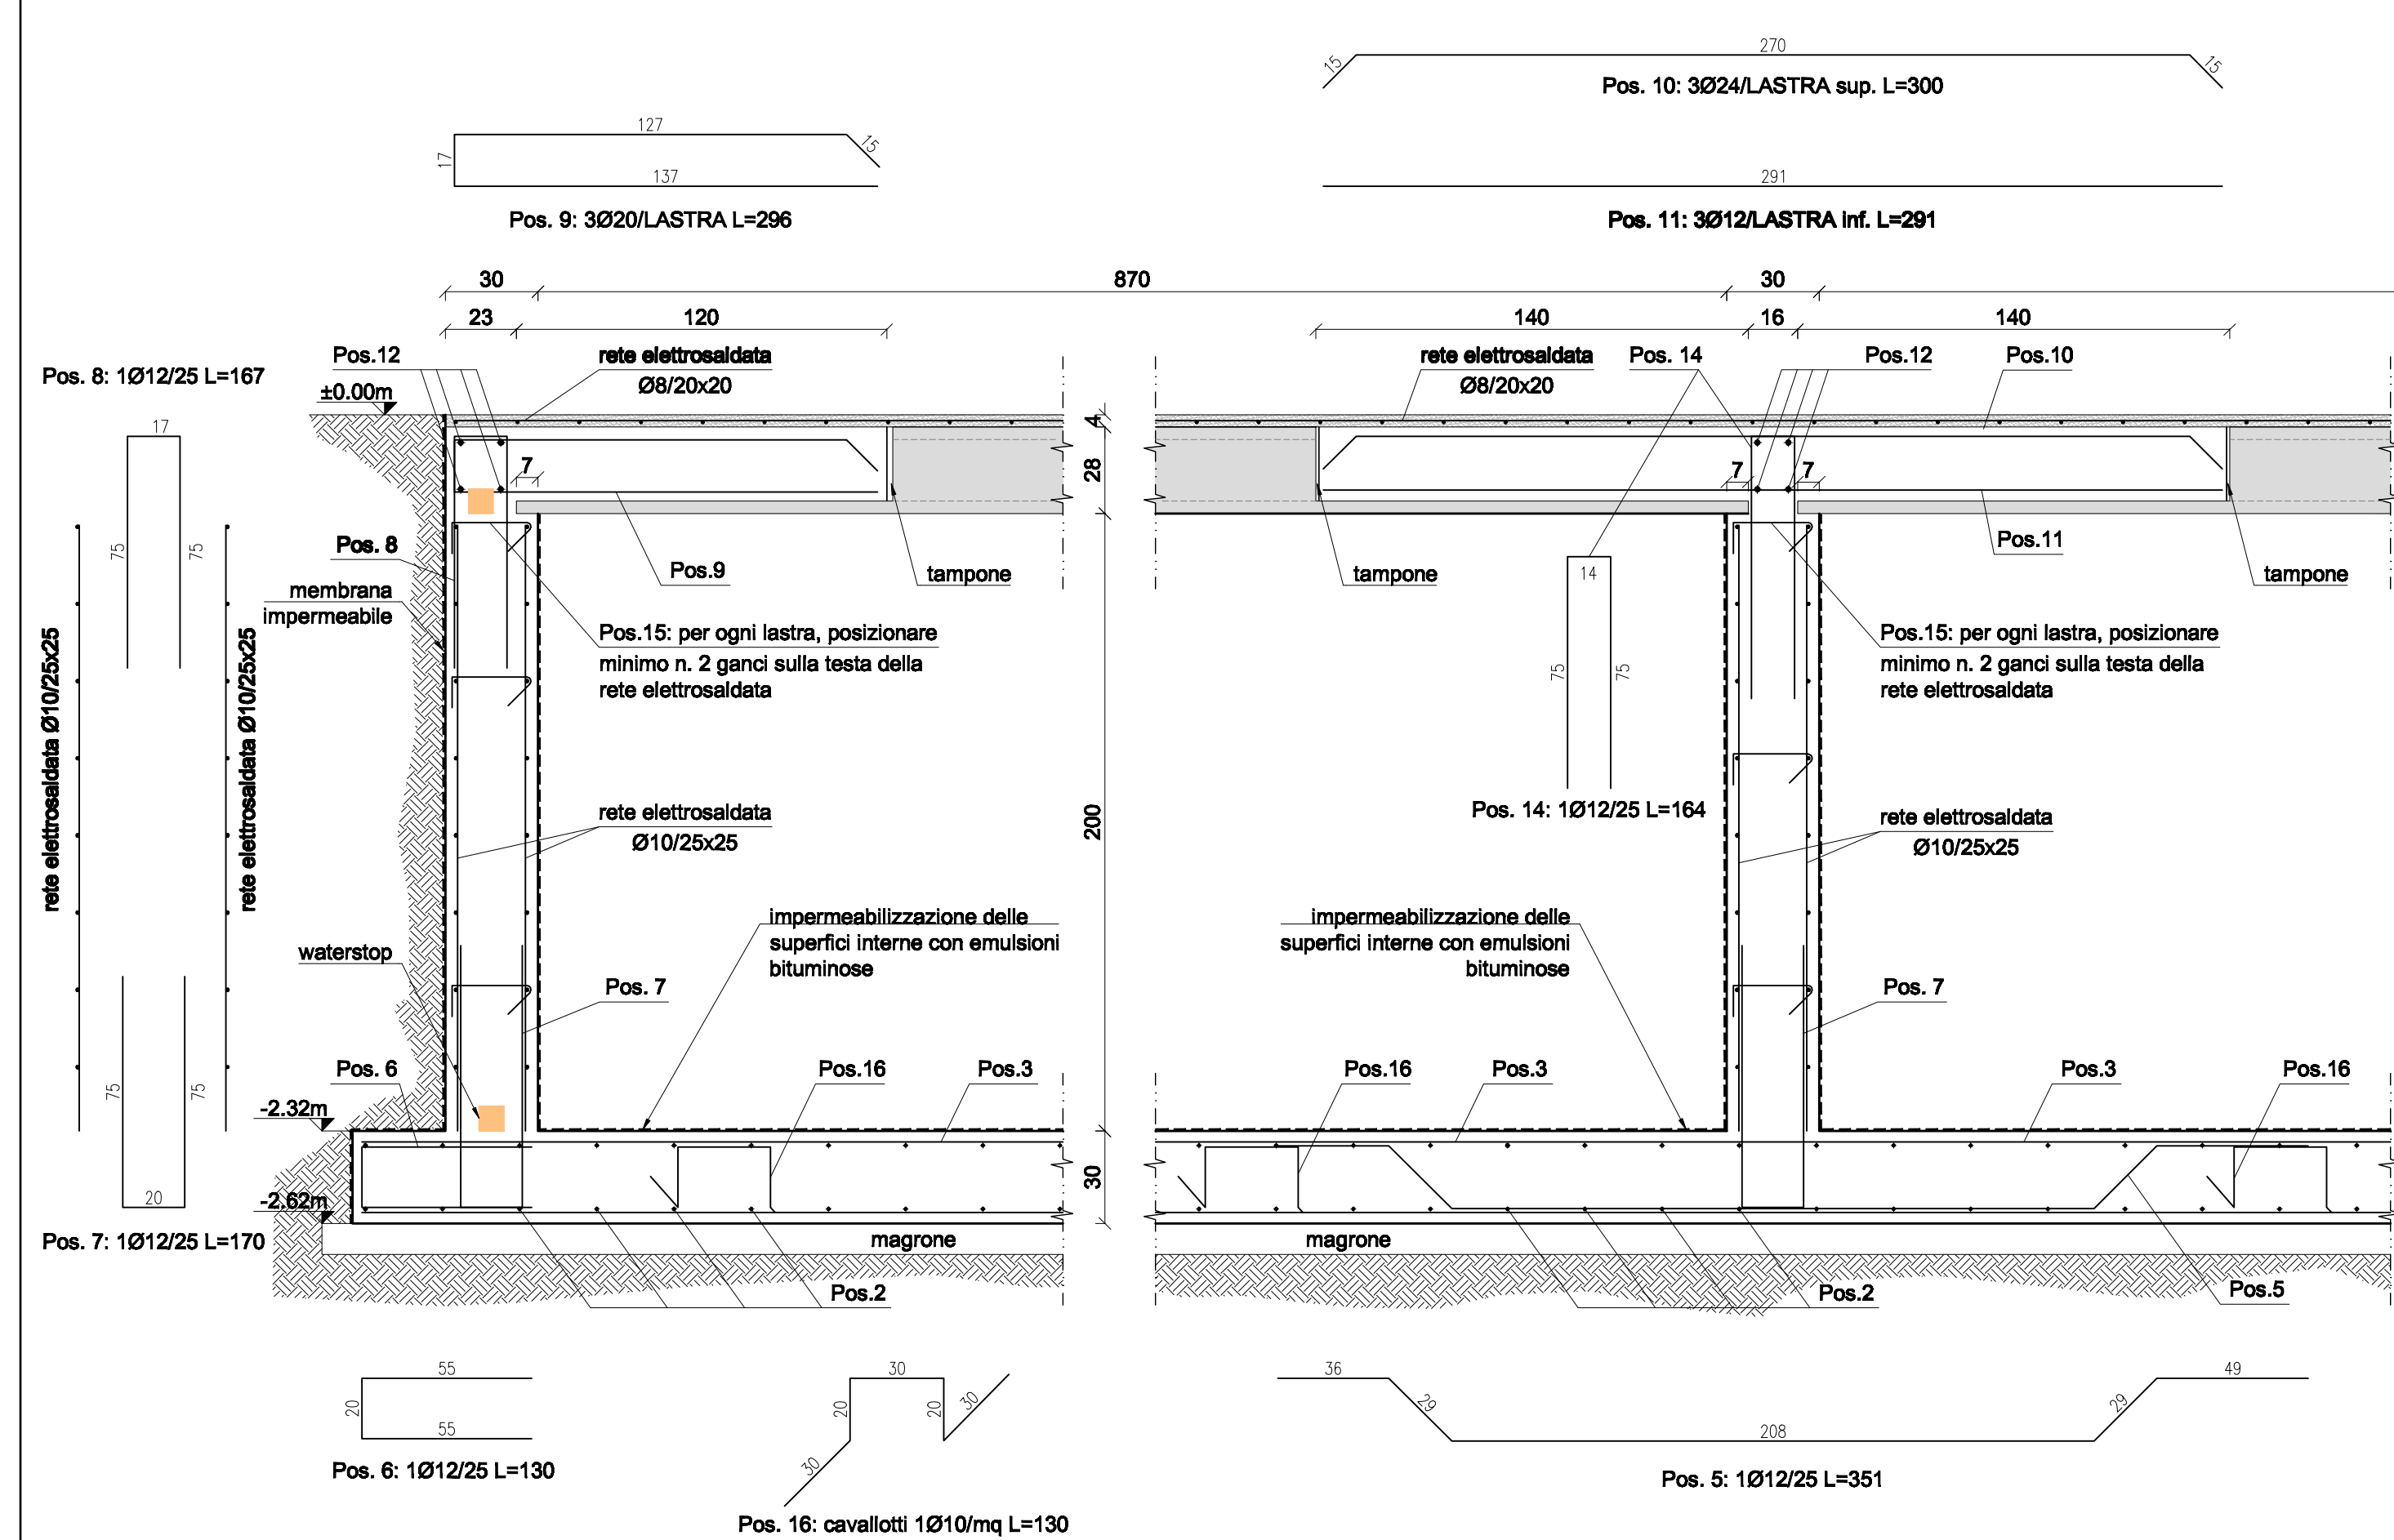


PIANTA COPERTURA

SOLAIO COMPOSTO DA PANNELLI ALVEOLARI PRECOMPRESSI h. 28 + 4 cm


A GETTO COMPLETATO PREVEDERE FINITURA CON PRODOTTO IDEALWORK - IDEAL HARD + AQUAPEL-S

Scala 1:100

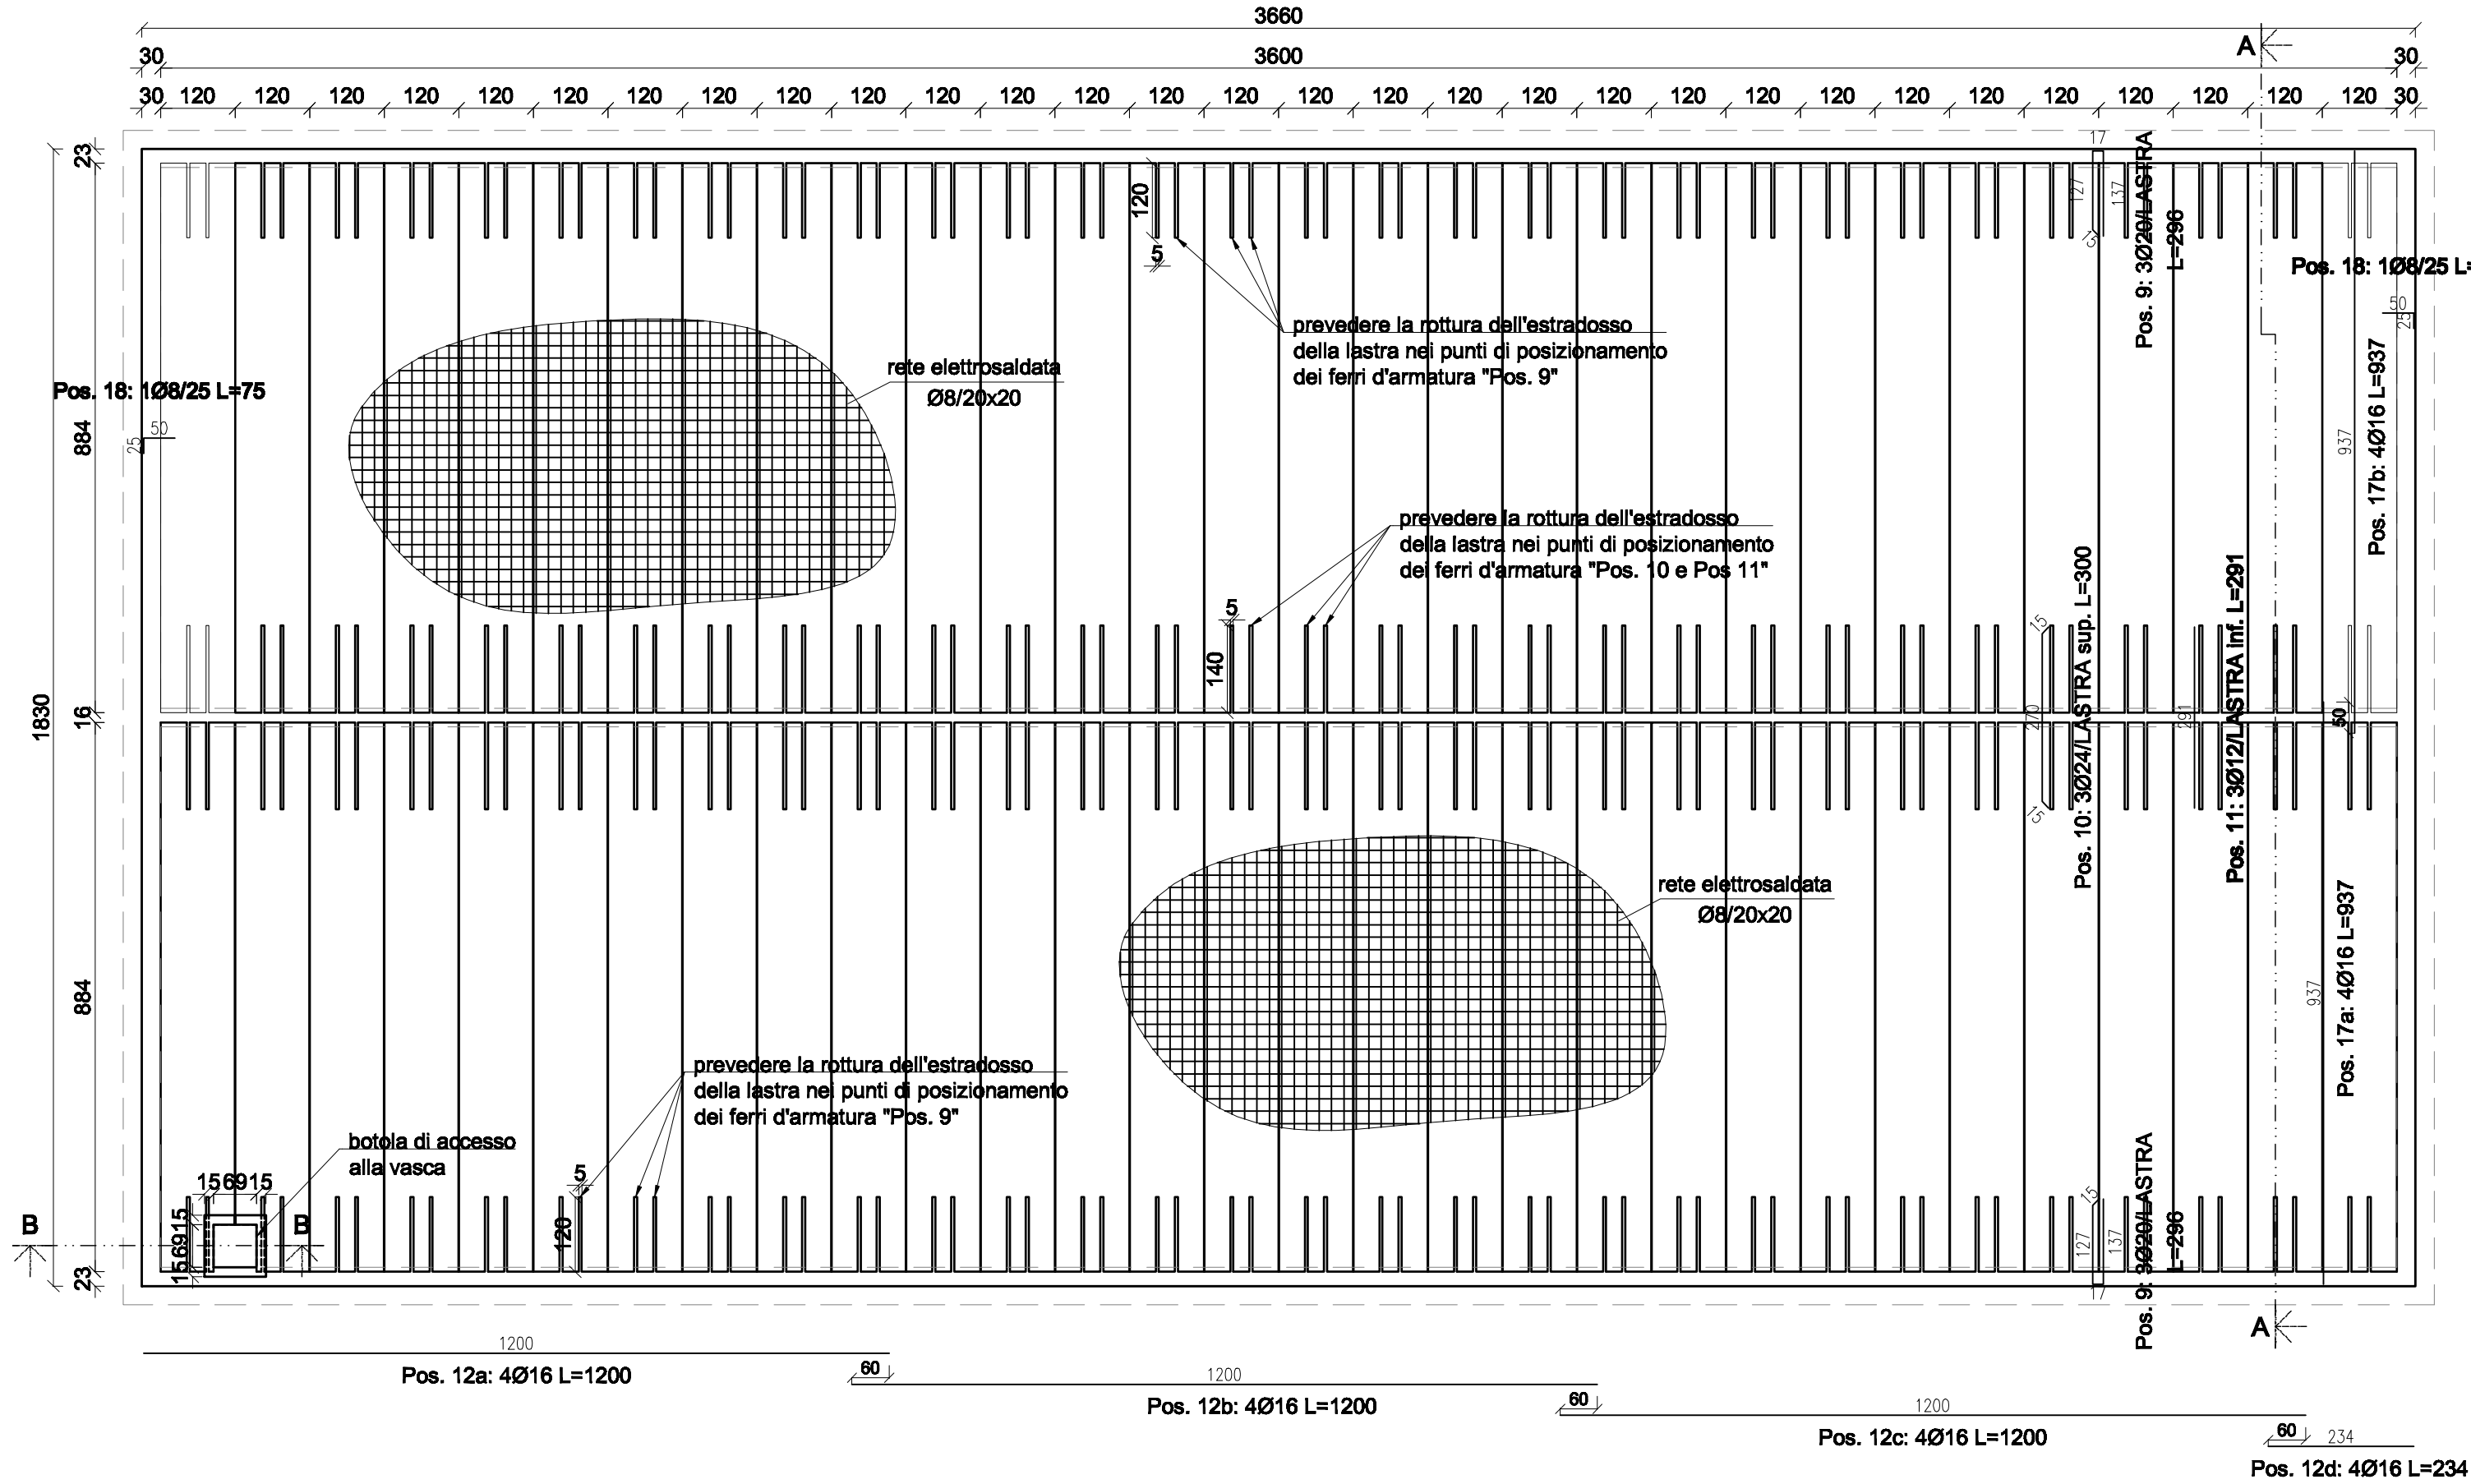

SEZIONE B-B

Scala 1:20

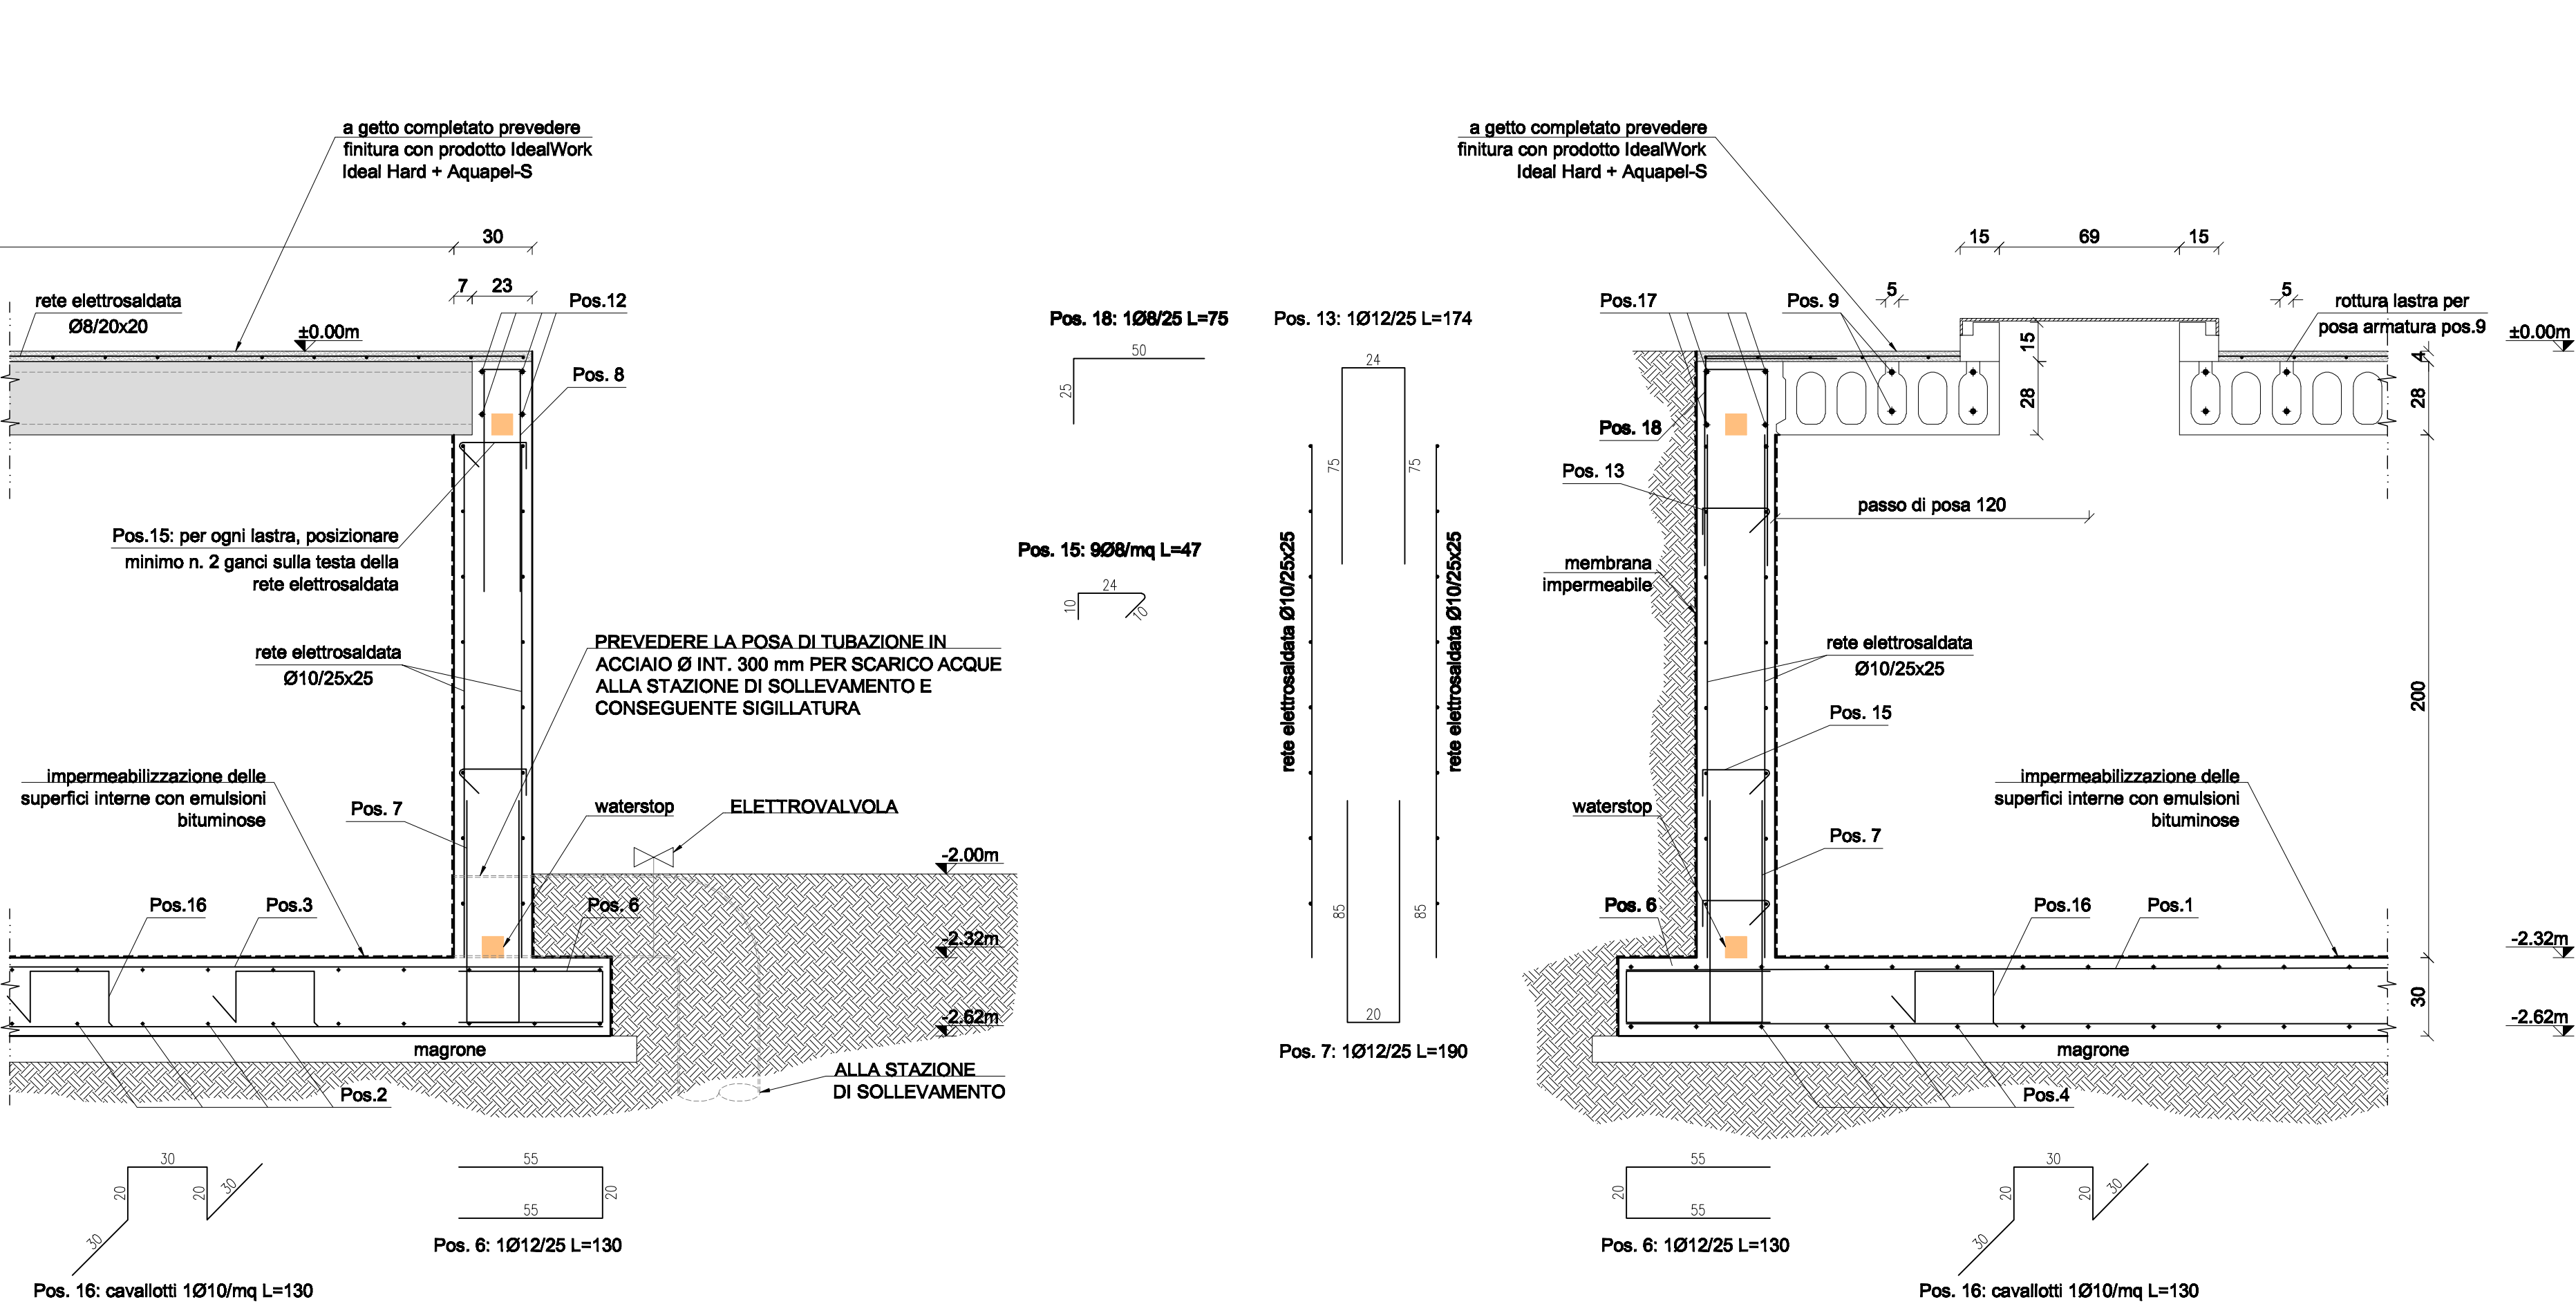

DISTINTA FERRI

pos.	Ø	num.	lungh. (m)	sagoma	lunghezza (m)					
					Ø8	Ø10	Ø12	Ø16	Ø20	Ø24
1a	10	75	2,94	294	220,80					
1b	10	75	12,00	1200	900,00					
1c	10	75	12,00	1200	900,00					
1d	10	75	12,00	1200	900,00					
2a	10	75	12,00	1200	900,00					
2b	10	75	12,00	1200	900,00					
2c	10	75	12,00	1200	900,00					
2d	10	75	2,94	294	220,80					
3a	12	140	10,12	1012			1507,88			
3b	12	140	10,12	1012			1507,88			
4a	12	140	10,12	1012			1507,88			
4b	12	140	10,12	1012			1507,88			
5	12	140	3,51	351			822,89			
6	12	440	1,30	130			883,70			
7	12	578	1,70	170			962,80			
8	12	280	1,67	167			489,31			
9	20	182	2,98	298					538,72	
10	24	80	3,00	300						270,00
11	12	80	2,91	291			291,90			
12a	16	12	12,00	1200				144,00		
12b	16	12	12,00	1200				144,00		
12c	16	12	12,00	1200				144,00		
12d	16	12	2,34	234				28,08		
13	12	148	1,74	174			254,04			
14	12	138	1,84	184			227,98			
15	8	2800	0,47	47	1222,00					
16	10	700	1,30	130			913,80			
17a	16	8	9,37	937				74,98		
17b	16	8	9,37	937				74,98		
18	8	148	0,75	75	111,00					

VALORI RIASSUNTIVI

PESO TOTALE (kg)	LUNGH. TOTALE (m)	1333,00	6754,90	9394,02	610,00	538,72	270,00
PESO UNITARIO (kg/m²)	0,394	0,617	0,888	1,578	2,486	3,551	
16249,18	528,20	4167,77	8306,37	962,88	1328,48	956,77	

RETI METALLICHE ELETTROSALDATE

pos.	Ø	num.	sagoma	superficie (mq)	peso unitario (kg/mq)	peso totale (kg)
perfori	10	2		287,80	4,90	332,18
scatole	8	1		658,80	3,94	3114,81
PESO TOTALE RETI METALLICHE ELETTROSALDATE						6496,99

PRESCRIZIONI SUI MATERIALI:	PRESCRIZIONI D'ESECUZIONE DELLE OPERE:
CALCESTRUZZO per SOTTOFONDAZIONE: Classe C20/25 fck=20 MPa Classe di esposizione XS CALCESTRUZZO per STRUTTURE: Classe C25/30 fck=25 MPa Classe di esposizione XC1 ACCIAIO per opere in C.A.: B450C: fy=450 MPa ad aderenza migliorata PARTICOLARE NEGATIVE FERRI LONGITUDINALI R=40	COPRIFERRO MINIMO: Struttura in ELEVAZIONE: h=10 mm - Armatura longitudinale 3.0 mm Struttura in FONDAZIONE: h=10 mm - Armatura longitudinale 3.0 mm LUNGHEZZA DI SOVRAPPOSIZIONE BARRE, dove non diversamente specificato per 60D LUNGHEZZA DI SOVRAPPOSIZIONE RETE, 2 volte il valore Prevedere per tutti gli spigoli dei getti in c.a. la posa del parapassapoli Vibrare adeguatamente il getto mediante appositi AGH Tutti i profili da costruzione dovranno essere dotati di marchio C.E. ed essere conformi alle relative norme europee

NOTE:

- Le misure sono espresse in cm salvo dove diversamente indicato;
- Le dimensioni dei ferri sono riferite al loro ingombro esterno;
- Gli angoli di sagomatura dei ferri sono di 90° salvo diversa indicazione;
- Il passo di posa delle lastre alveolari precomprese è 120 cm;
- I pannelli debbono posizionarsi su appoggi completati e a livello interponendo uno strato di malta od una striscia di neoprene al fine di evitare comportamenti trasversali anomali;
- L'appoggio minimo dei pannelli deve essere di cm 7 per ogni lato di appoggio;
- Una volta completato il getto del 4 cm di caldara, prevedere la finitura della stessa con prodotto della IdealWork - Ideal Hard + Aquapel-S;
- Realizzare l'impermeabilizzazione delle superfici interne della vasca con emulsioni bituminose;
- Prevedere il trattamento delle superfici esterne della vasca a contatto con il terreno, con membrana impermeabile.

REVISIONI			
00	18.01.2011	PRIMA EMISSIONE	S. Donadi Ing. A. Bertino Ing. A. Bertino
N.	DATA	DESCRIZIONE	ELABORAZIONE
DOCUMENTO N.			DCFR10014CER02001
SCALA:			1:100 / 1:20
ELABORATO:			
APPROVATO:			

SEDE Piazza Roma, 19 - 52045 S. Stefano di Cadore (BL) tel. 0435/82518 FAX 0435/45952	SEDE SECONDARIA Viale Feltrina, 200 - 31020 Villorba (TV) tel. 0422/318111 FAX 0422/318888
DGA PROGETTI S.p.A. è certificata ISO 9001:2008 RINA n.592301/S	IGNET s.r.l. n.18610

TIPOLOGIA DELL'ELABORATO			
COSTRUTTIVO			
PROGETTO			
TE-FR-10-014			
REDAVATO DAL D.O.G. TERNA			
CLASSIFICAZIONE DI SICUREZZA			
STAZIONE ELETTRICA 380/150 kV DI MONTESANO			
VASCA DI LAMINAZIONE			
NOME DEL FILE			
SCALA CAD			
FORMATO			
SCALA			
FOGLIO			
DCFR10014CER02001_01.dwg			
1 unità = 1 mm			
1280x594			
1:100 / 1:20			
01 / 01			