


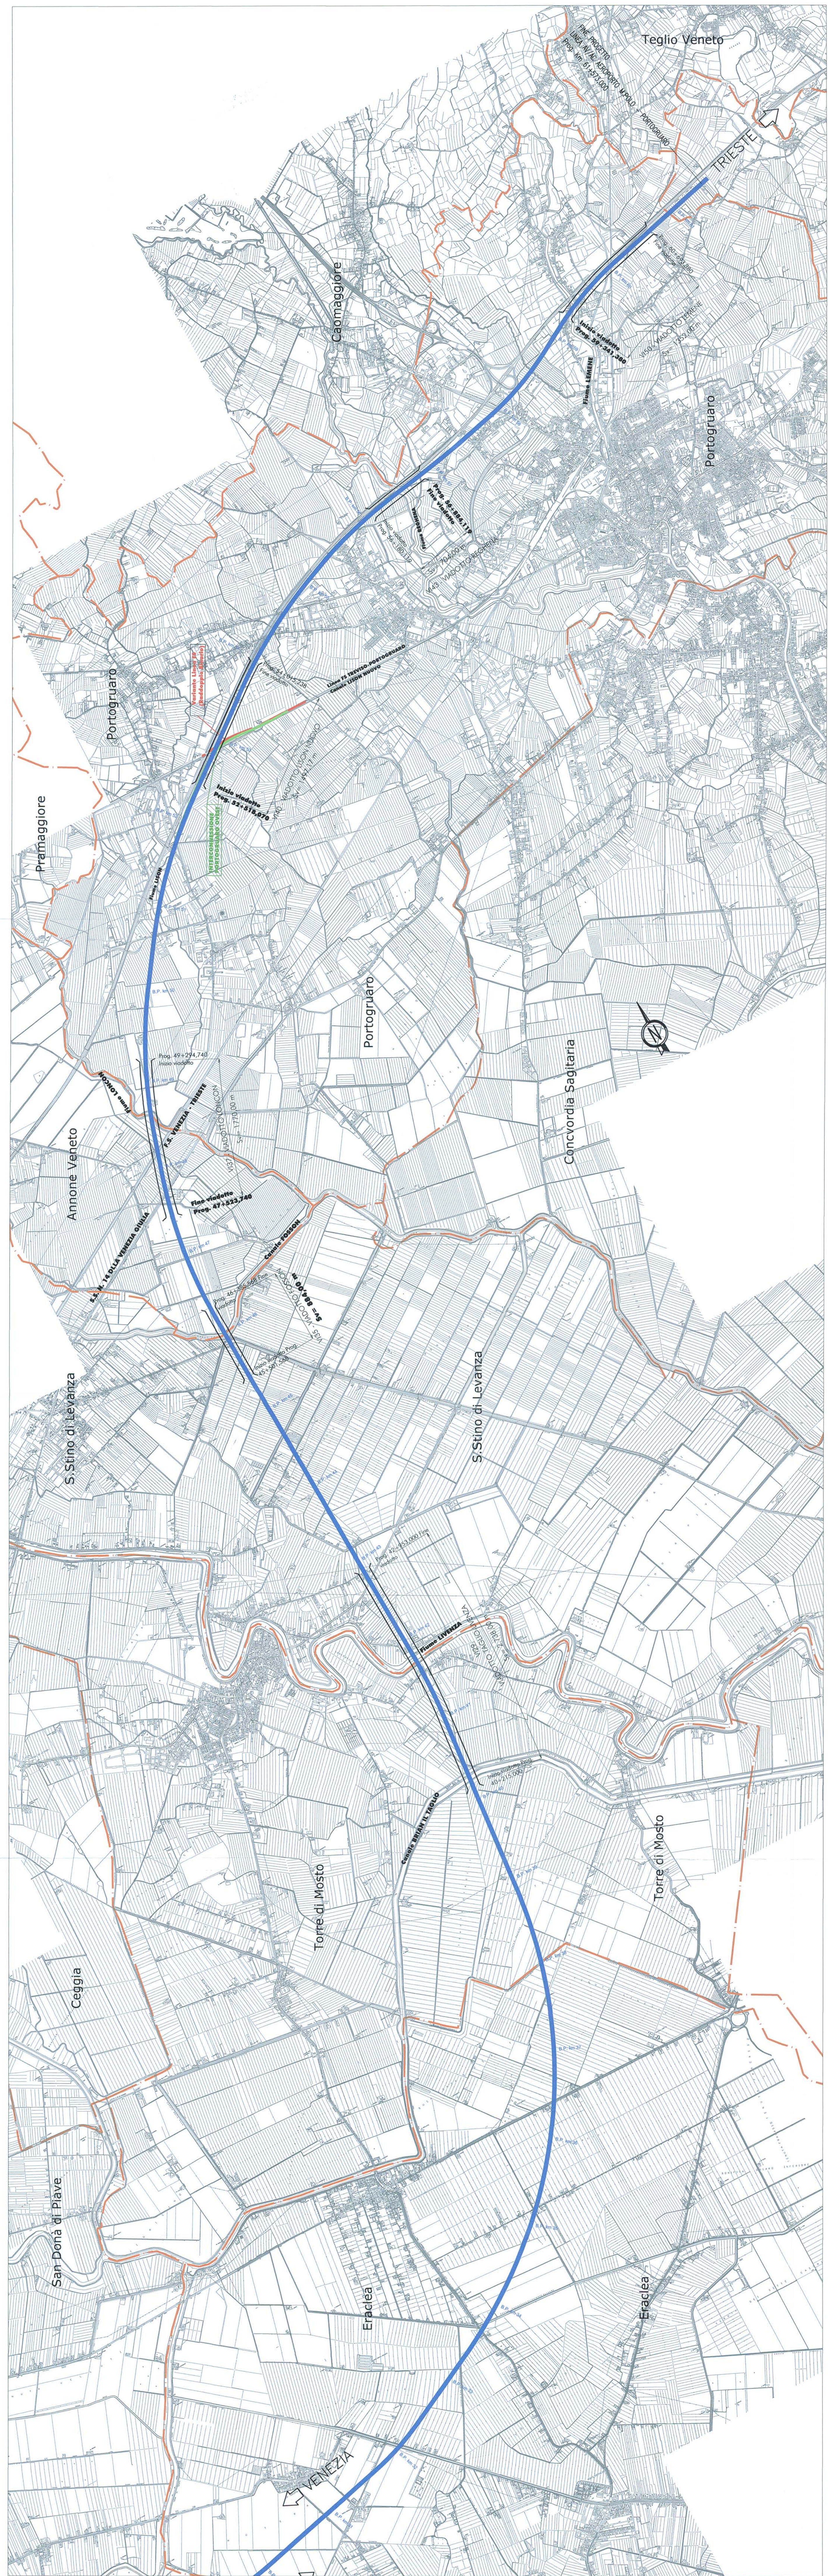

LEGENDA

Linea A.V. / A.C. Aeroporto M. Polo - Portogruaro

Variente Linea F.S. (raddoppio binari)

Interconnessione SFMR

Interconnessione Portogruaro Ovest

Confini Comunali

Confini Provinciali

LEGENDA TIPOLOGIA SEDE

TRINCEA - RILEVATO

VIADOTTO

COMMITTENTE:



PROGETTAZIONE:



U.O.: PROGETTAZIONE LINEE, NODI E ARMAMENTO

PROGETTO PRELIMINARE

NUOVA LINEA AVIAC VENEZIA - TRIESTE
TRATTA AEROPORTO MARCO POLO - PORTOGUARO
Carografia Generale di progetto
TAV.2/2

SCALA: T : 25 000

COMMESSA LOTTO FASE ENTE TIPO DOC. OPERADISCIPLINA PROGR. REV.

L345	00	R	13	C3	IF0001	002	A
------	----	---	----	----	--------	-----	---

Revis.	Descrizione	Redatto	Data	Verificato	Data	Approvato	Data	Autorizzazio	Data
A	Emissione esecutiva	11	2016	11	2016	11	2016	11	2016