Binario Dispari A.V.			
V PLAN 1.12			
X	2330919.139	A_{1n}	99.252123
Y	5050808.660	A_{2n}	51.912751
$R_{(m)}$	−3295.500	i'	0.000000
S_{Vm}	2275.542	$V_{(km/h)}$	250
Alfa	43.958588	$RP_{(m)}$	175.000
$Alfa_{(g)}$	47.339371	$m_{(m)}$	0.387
$T_{(m)}$	1185.242	$H_{(m)}$	125

Binario Pari A.V.			
V PLAN 0.11			
X	2330920.947	A_{1n}	99.252123
Y	5050804.181	A_{2n}	51.912751
$R_{(m)}$	−3300.000	i'	0.000000
S_{Vm}	2278.889	$V_{(km/h)}$	250
Alfa	43.963199	$RP_{(m)}$	175.000
$Alfa_{(g)}$	47.339371	$m_{(m)}$	0.387
$T_{(m)}$	1186.996	$H_{(m)}$	125

V ALT 0.22	
Pr	22195.845
Qp	11.101
Pe	−0.00020
Pu	−0.00551
Dp	−0.00530
Rv	−30000.000
t	79.754
f	0.106
Pr_j	22116.091
Pr_f	22275.599

V ALT 0.23	
Pr	23574.045
Qp	3.503
Pe	−0.00551
Pu	0.00087
Dp	0.00640
Rv	30000.000
t	95.702
f	0.153
Pr_j	23478.343
Pr_f	23669.747

V ALT 0.24	
Pr	24281.979
Qp	4.100
Pe	0.00087
Pu	−0.00080
Dp	−0.00170
Rv	−30000.000
t	24.987
f	0.010
Pr_j	24237.012
Pr_f	24286.947

V ALT 0.25	
Pr	25036.781
Qp	3.482
Pe	−0.00080
Pu	0.00700
Dp	0.00780
Rv	30000.000
t	116.900
f	0.228
Pr_j	24919.881
Pr_f	25153.682

V ALT 0.26	
Pr	26597.261
Qp	14.400
Pe	0.00700
Pu	−0.00908
Dp	−0.01610
Rv	−30000.000
t	241.120
f	0.969
Pr_j	26356.141
Pr_f	26838.382

RECINZIONI

DEMOLIZIONI

PIANTA CHIAVE

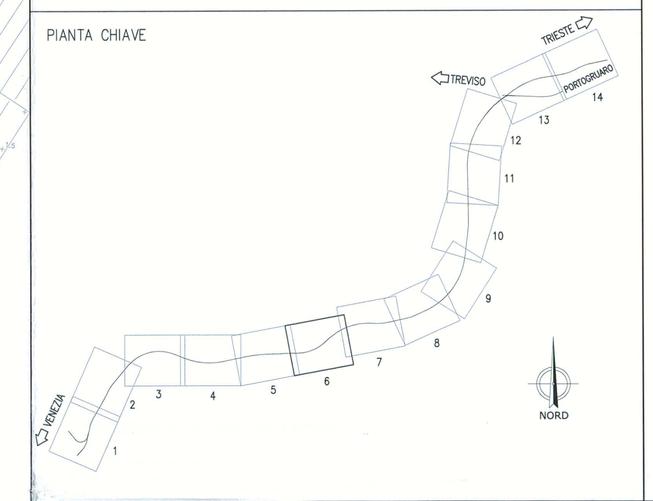

COMMITTENTE:

RFI RETE FERROVIARIA ITALIANA
GRUPPO FERROVIE DELLO STATO

PROGETTAZIONE:

ITALFERR
GRUPPO FERROVIE DELLO STATO

U.O.: PROGETTAZIONE LINEE, NODI E ARMAMENTO

PROGETTO PRELIMINARE

NUOVA LINEA AV/AC VENEZIA - TRIESTE
TRATTA AEROPORTO MARCO POLO - PORTOGRUARO
Planimetria di progetto su cartografia Linea AV/AC
Tav.6/14

SCALA : 1 : 5.000

COMMESSA	LOTTO	FASE	ENTE	TIPO DOC.	OPERA/DISCIPLINA	PROGR.	REV.
L345	00	R	13	P5	IF0001	006	A

Revis.	Descrizione	Redatto	Data	Verificato	Data	Approvato	Data	Autorizzato	Data
A	**Emissione esecutiva**	G. Gallo	Novembre 2010	M.Fabbri D.Fugagne	Novembre 2010	FDCHESATO	Novembre 2010		

File: L34500R13P5IF0001006A.dwg

n.Elab.:

Questo progetto è cofinanziato dalla Comunità Europea