DETTAGLIO "1a"
Scala 1:10

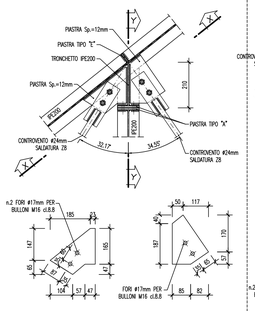

DETTAGLIO "1b"
Scala 1:10

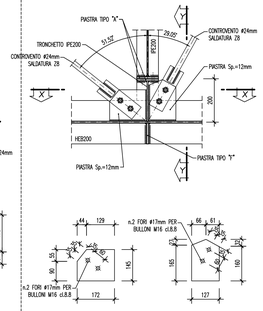

DETTAGLIO "1c"
Scala 1:10

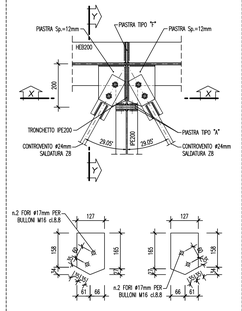

DETTAGLIO "1d"
Scala 1:10

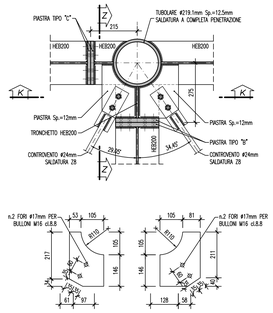

DETTAGLIO "1e"
Scala 1:10

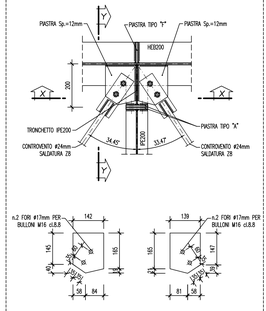

DETTAGLIO "1f"
Scala 1:10

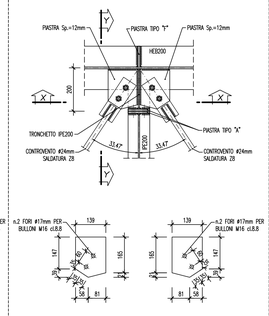

DETTAGLIO "1g"
Scala 1:10

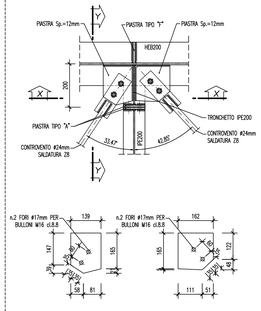

DETTAGLIO "1h"
Scala 1:10

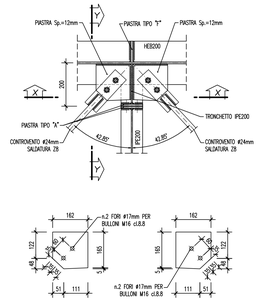

DETTAGLIO "1i"
Scala 1:10

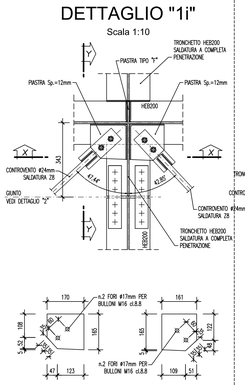

DETTAGLIO "1l"
Scala 1:10

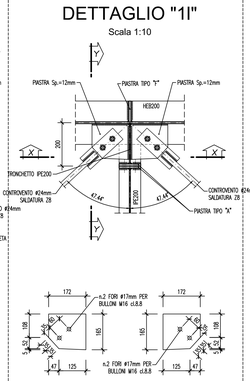

DETTAGLIO "1m"
Scala 1:10

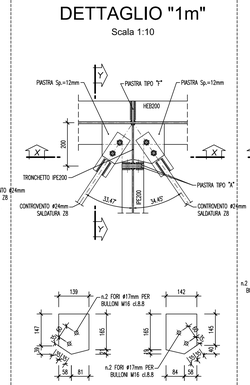

DETTAGLIO "1n"
Scala 1:10

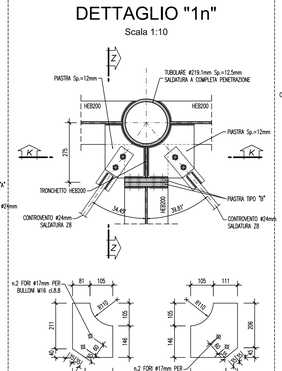

DETTAGLIO "1o"
Scala 1:10

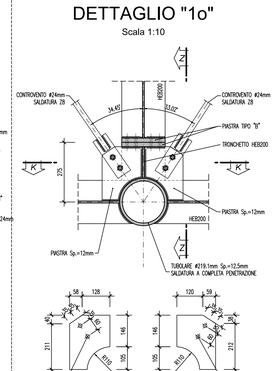

DETTAGLIO "1p"
Scala 1:10

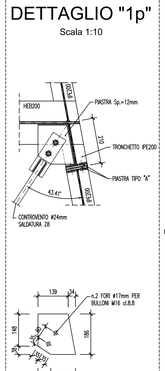

DETTAGLIO "1q"
Scala 1:10

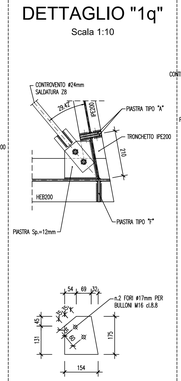

DETTAGLIO "1r"
Scala 1:10

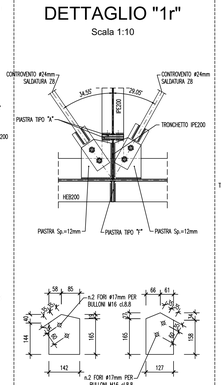

DETTAGLIO "1s"
Scala 1:10

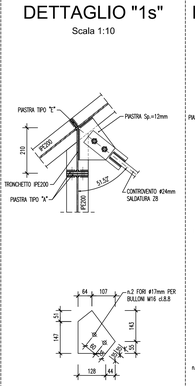

DETTAGLIO "1t"
Scala 1:10

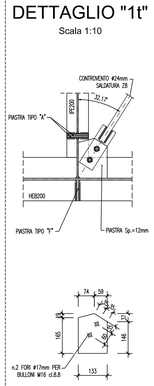

SEZIONE X-X
Scala 1:10

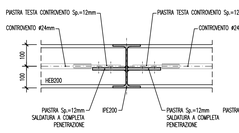

SEZIONE Y-Y
Scala 1:10

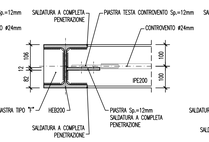

SEZIONE K-K
Scala 1:10

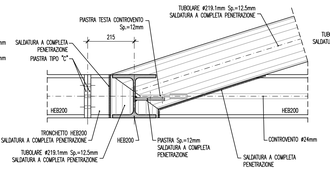

SEZIONE Z-Z
Scala 1:10

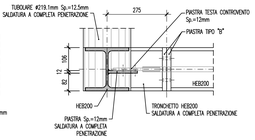

PIASTRA TIPO "A"
DIM. 100x200x10mm
Scala 1:5

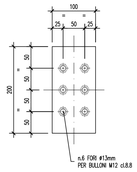

PIASTRA TIPO "B"
DIM. 200x200x20mm
Scala 1:5

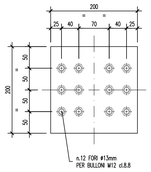

PIASTRA TIPO "C"
DIM. 200x200x15mm
Scala 1:5

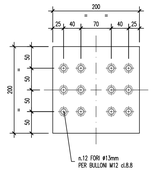

PIASTRA TIPO "D"
DIM. 200x200x10mm
Scala 1:5

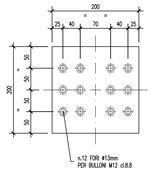

PIASTRA TIPO "E"
DIM. 47x193x6mm
Scala 1:5

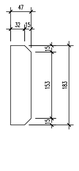

PIASTRA TIPO "F"
DIM. 96x170x10mm
Scala 1:5

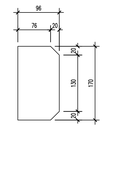

DETTAGLIO "2"
Scala 1:5

PIANTA

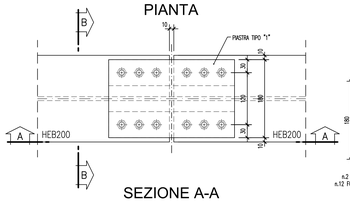

PIASTRA TIPO "1"

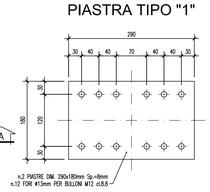

SEZIONE A-A

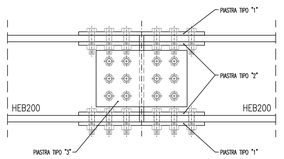

PIASTRA TIPO "2"

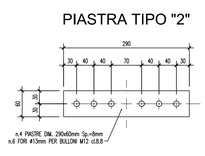

SEZIONE B-B

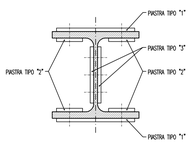

PIASTRA TIPO "3"

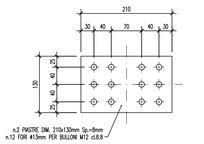

DETTAGLIO "3"
Scala 1:5

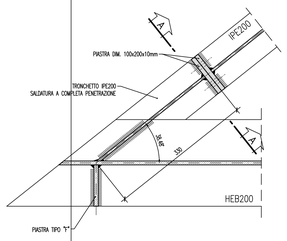

DETTAGLIO "4"
Scala 1:5

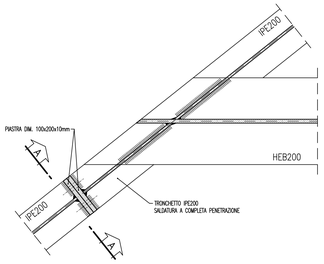

DETTAGLIO "5"
Scala 1:5

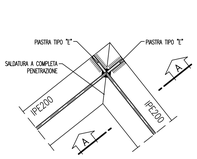

DETTAGLIO "6"
Scala 1:5

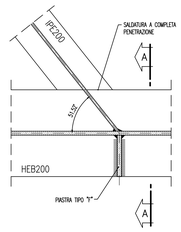

DETTAGLIO "7"
Scala 1:5

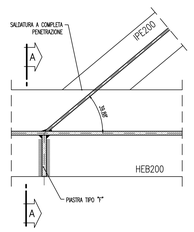

DETTAGLIO "8"
Scala 1:5

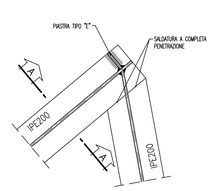

SEZIONE A-A

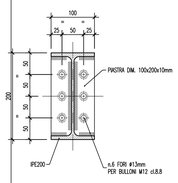

SEZIONE A-A

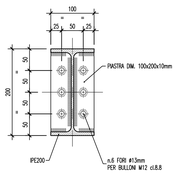

SEZIONE A-A

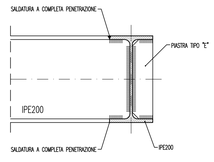

SEZIONE A-A

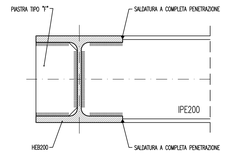

SEZIONE A-A

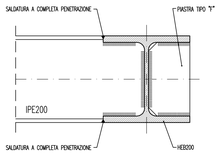

SEZIONE A-A

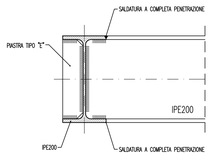

SALDATURE:

I giunti delle travi principali sono previsti saldati a piena penetrazione di 1° classe. Tali giunzioni dovranno di regola essere effettuate da entrambi i lati e molate in direzione degli sforzi.

I collegamenti saldati vanno di regola realizzati a completo ripristino degli spessori resistenti convergenti alle giunzioni.

Le saldature da realizzare con cordoni d'angolo vanno eseguite con doppio cordone, continue su tutto il perimetro degli elementi da saldare.

Le zone interessate da saldature, anche in opera, dovranno essere predisposte a perfetta regola d'arte e dovranno essere perfettamente pulite.

SALDATURA A CORDONE

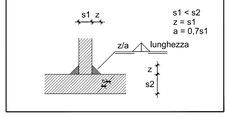

SALDATURA A PIENA PENETRAZIONE

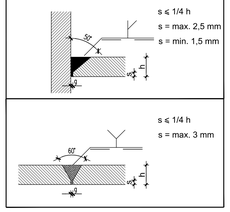

NOTE:
- Per la tabella materiali fare riferimento all' elaborato IG51-00-E-TT-0C0D-00-001

This document is Alpina's property and cannot be used for purposes other than those for which it was supplied. Alpina's property, and cannot be used for purposes other than those for which it was supplied. Any unauthorized use will be prosecuted by law.

COMMITTENTE:

RFI RETE FERROVIARIA ITALIANA
GRUPPO FERROVIE DELLO STATO ITALIANE

ALTA SORVEGLIANZA:

ITALFERR GRUPPO FERROVIE DELLO STATO ITALIANE

GENERAL CONTRACTOR:

Consorzio Cociv Collegamenti Integrati Veloci

INFRASTRUTTURE FERROVIARIE STRATEGICHE DEFINITE DALLA LEGGE OBIETTIVO N.443/01

TRATTA A.V./A.C. TERZO VALICO DEI GIOVI
PROGETTO ESECUTIVO

ADEGUAMENTO VIA CHIARAVAGNA
TRATTA 3 - PASSERELLA PEDONALE

DETTAGLI NODI PASSERELLA TAV.1/2

GENERAL CONTRACTOR	DIRETTORE LAVORI	SCALA:
Consorzio Cociv Ing. E. Pagani		VARIE

COMMESSA	LOTTO	FASE	ENTE	TIPO DOC.	OPERA/DISCIPLINA	PROGR.	REV.
I G 5 1	0 2	E	C V	B Z	N V 0 3 0 X	0 0 7	A

PROGETTAZIONE

Rev.	Descrizione emissione	Redatto	Data	Verificato	Data	Progettista integratore	Data	IL PROGETTISTA
A00	Prima emissione	ALPINA	13/05/2016	COCIV	13/05/2016	A. Mancinella	13/05/2016	Dott. Ing. Alessandro Mancinella Ordine Ingegneri Prov. TO n. 6271 R

n. Elab. | Nome File: IG51-02-E-CV-AZ-NV03-DX-007-A00 | CUP: F81H92000000008

Scala di plot: 1: