



PIANTA
Scala 1:100

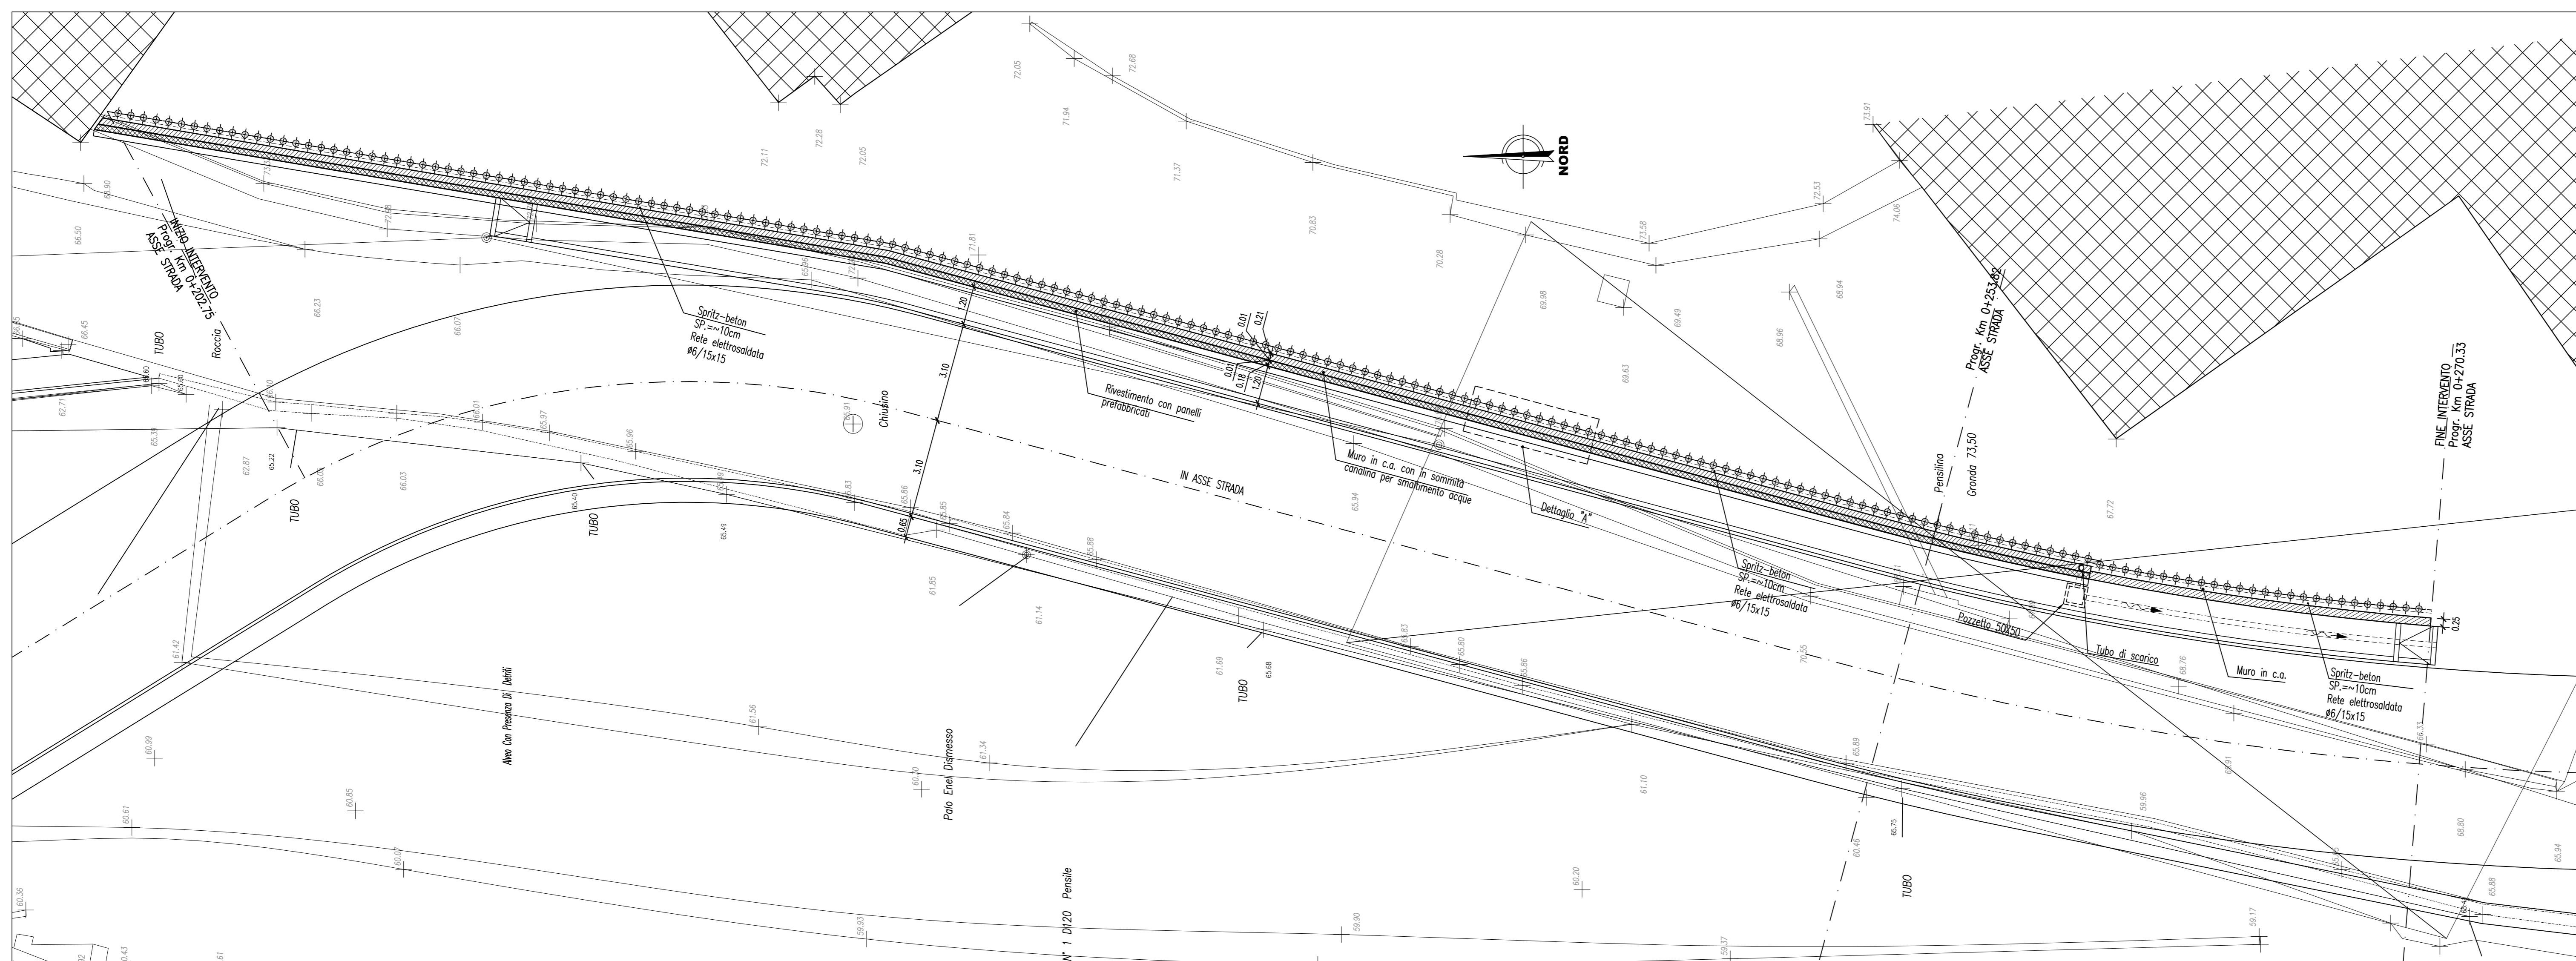


SVILUPPATA
Scala 1:100

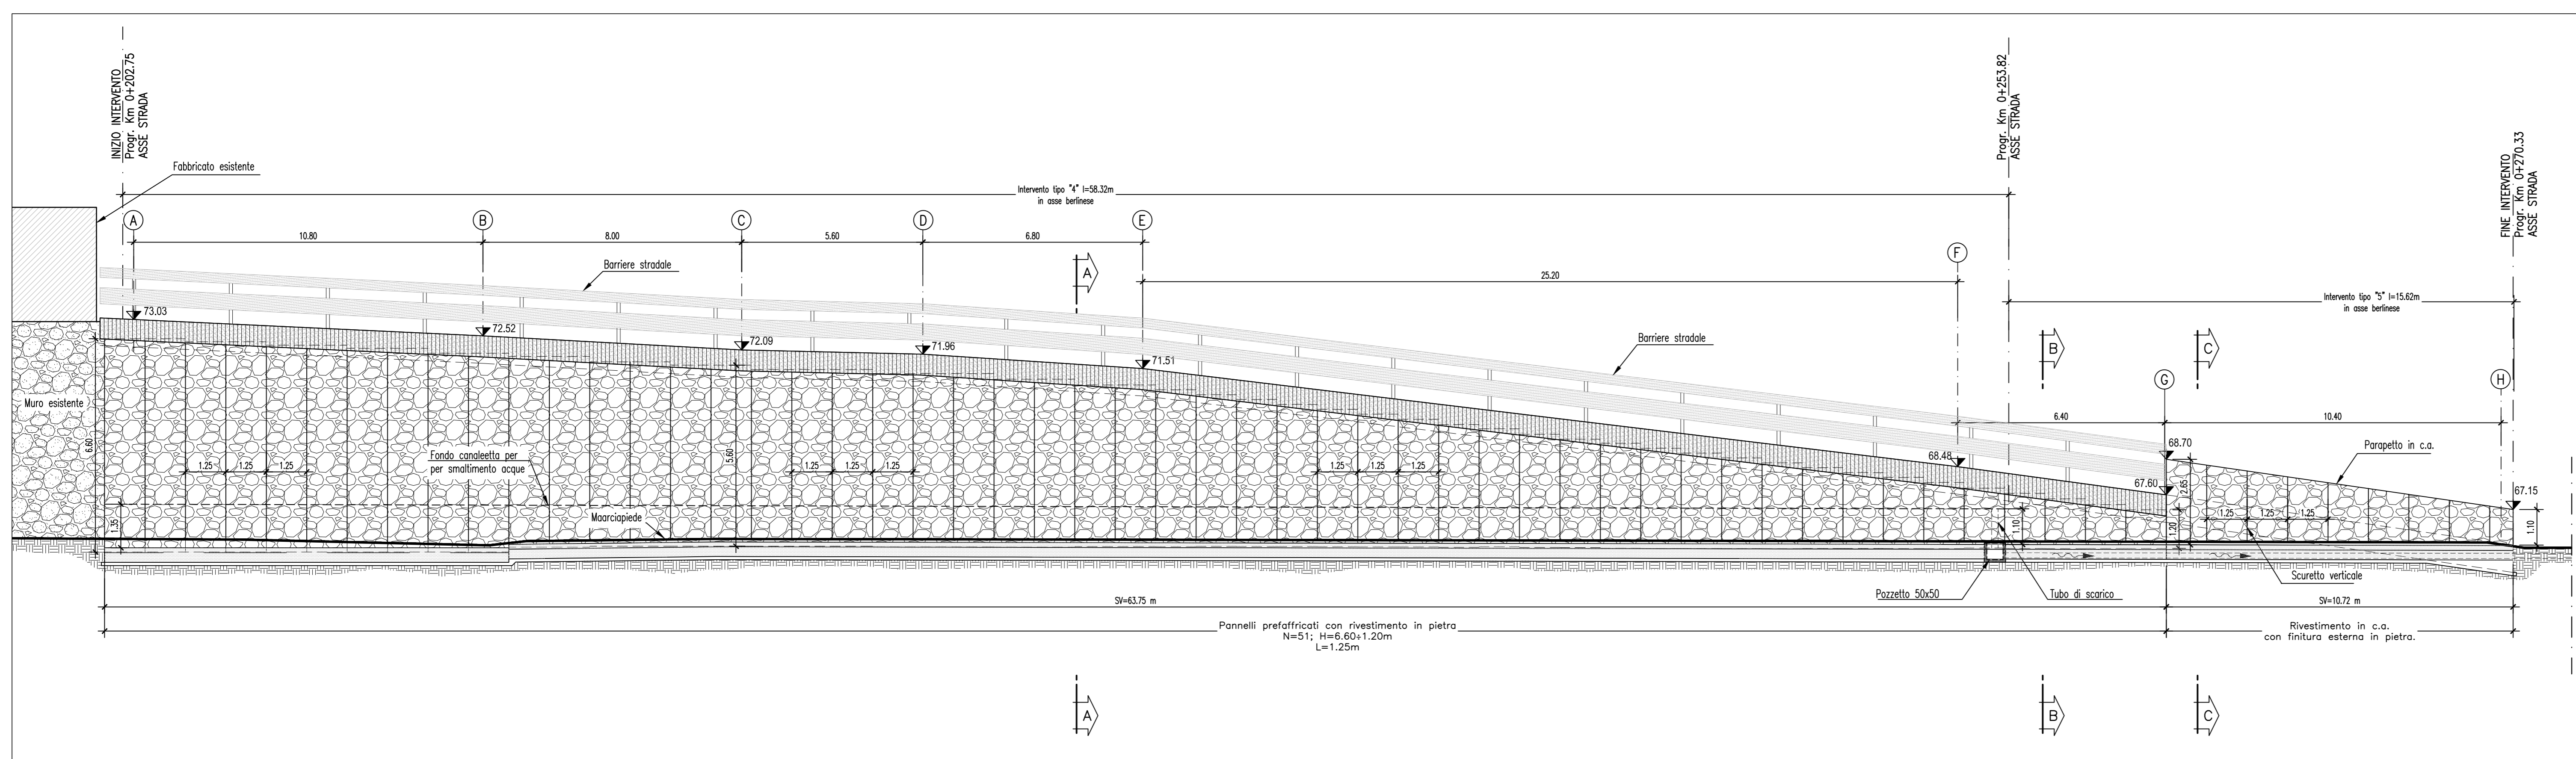


NOTE:
Per la tabella materiali fare riferimento all'elaborato IG51-00-E-TT-0000-00-001


SEZIONE A-A
Scala 1:100

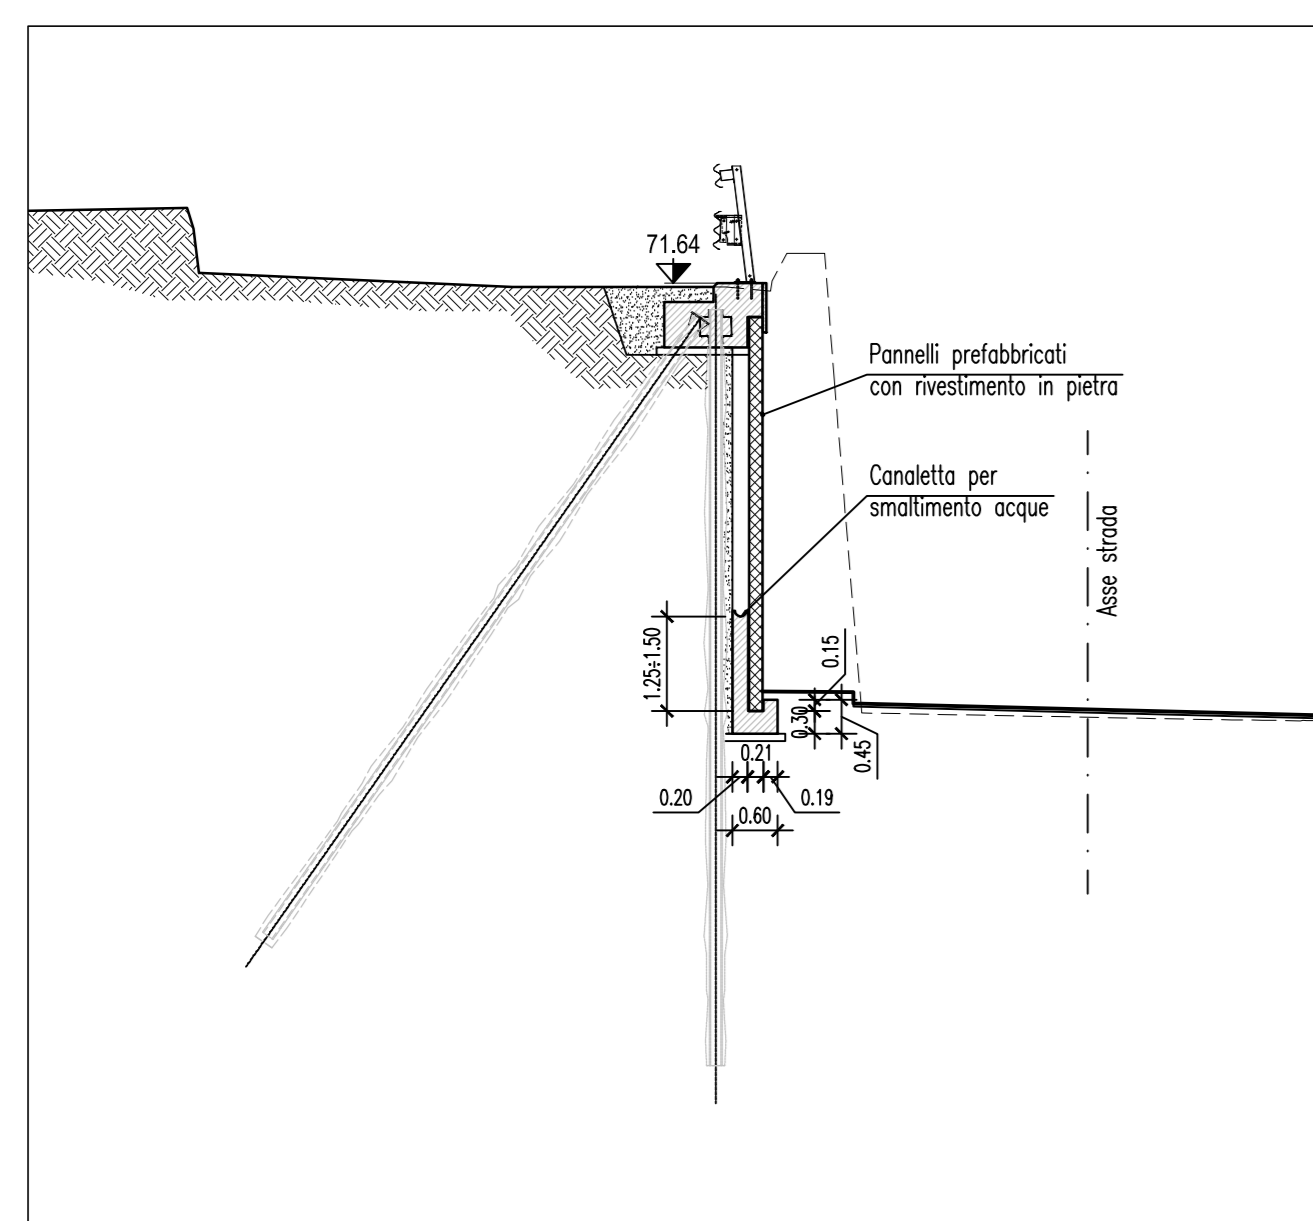


SEZIONE B-B
Scala 1:100

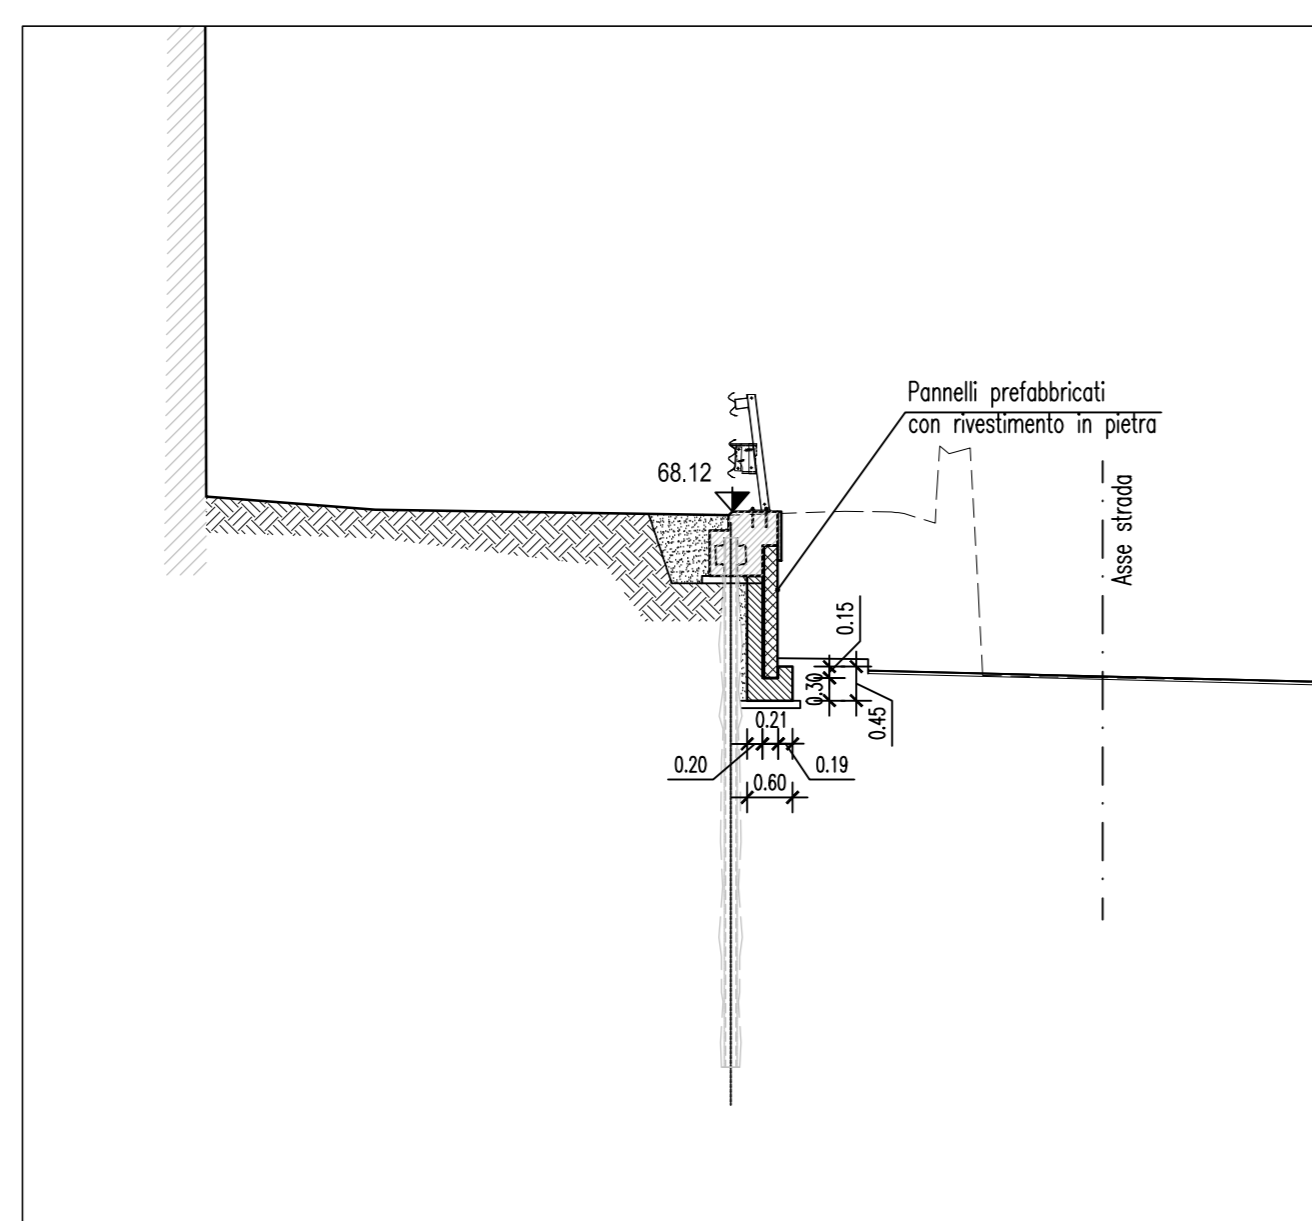

SEZIONE C-C
Scala 1:100

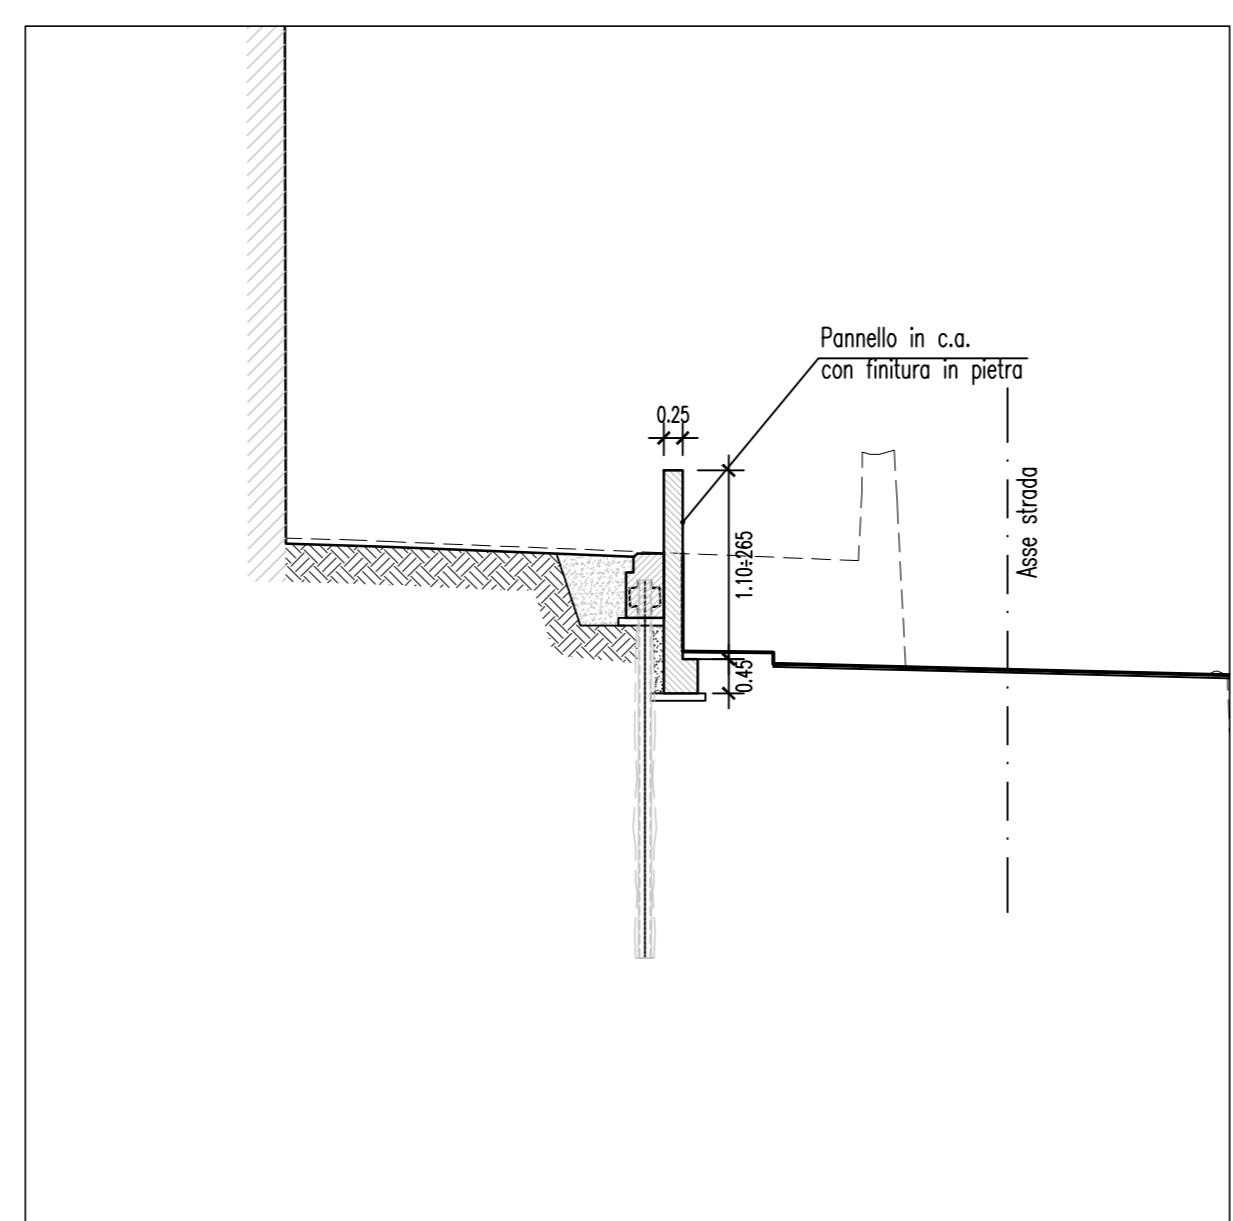

DETTAGLIO "A"
Scala 1:20

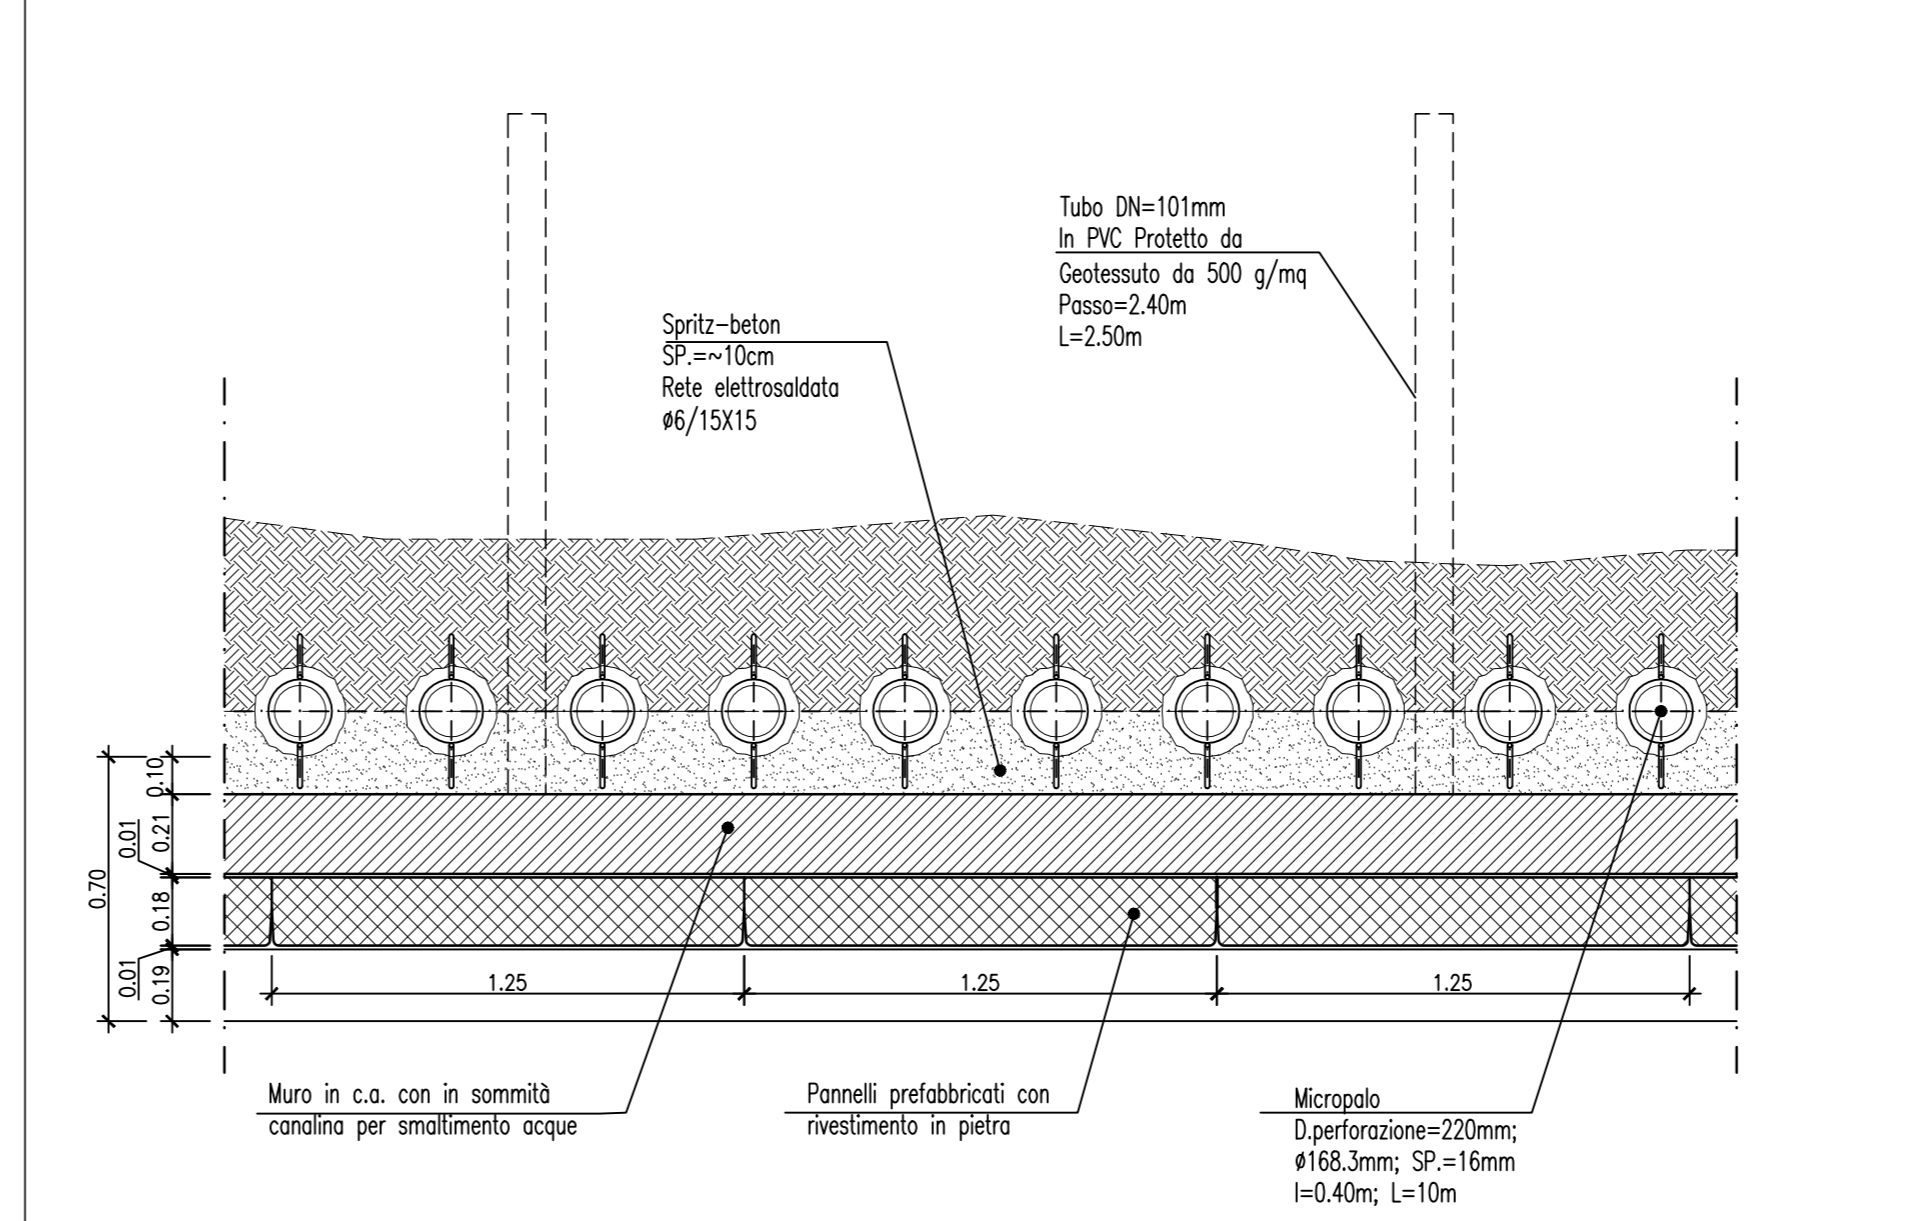

COMMITTENTE:
RFI
RETE FERROVIARIA ITALIANA
GRUPPO FERROVIE DELLO STATO ITALIANE

ALTA SORVEGLIANZA:
ITALFERR
GRUPPO FERROVIE DELLO STATO ITALIANE

GENERAL CONTRACTOR:
COCIV
Consorzio Co.Regiment Integrati Valchi

INFRASTRUTTURE FERROVIARIE STRATEGICHE DEFINITE DALLA LEGGE OBIETTIVO N.443/01
TRATTA A.V./A.C. TERZO VALICO DEI GIOVI
PROGETTO ESECUTIVO

ADEGUAMENTO VIA CHIARAVAGNA
TRATTA 1 - INTERVENTO TIPO "4" - RIVESTIMENTO BERLINESE IN PANNELLI PREFABBRICATI CARPENTERIA

GENERAL CONTRACTOR Cociv Ing. G. Pagan		DIRETTORE LAVORI		SCALA: VARIE									
COMMESSA	LOTTO	FASE	ENTE	TIPO DOC.	OPERA/DISCIPLINA	PROGR.	REV.						
IG51	02	E	CV	BZ	NV030X	020	A						
PROGETTAZIONE													
Rev.	Descrizione emissione	Redatto	Data	Verificato	Data	Progettista	Data						
A00	Prima emissione	ALPINA	13/05/2016	COCIV	13/05/2016	A. Margherita	13/05/2016						
<table border="1"> <tr> <td>Nome</td> <td>Fig.</td> <td>Rev.</td> </tr> <tr> <td></td> <td></td> <td></td> </tr> </table>								Nome	Fig.	Rev.			
Nome	Fig.	Rev.											
n. Elab.						Nome File: 1001-02-CV-IG51-00-E-TT-0000-00-001.dwg COP: F511H00000000008							