


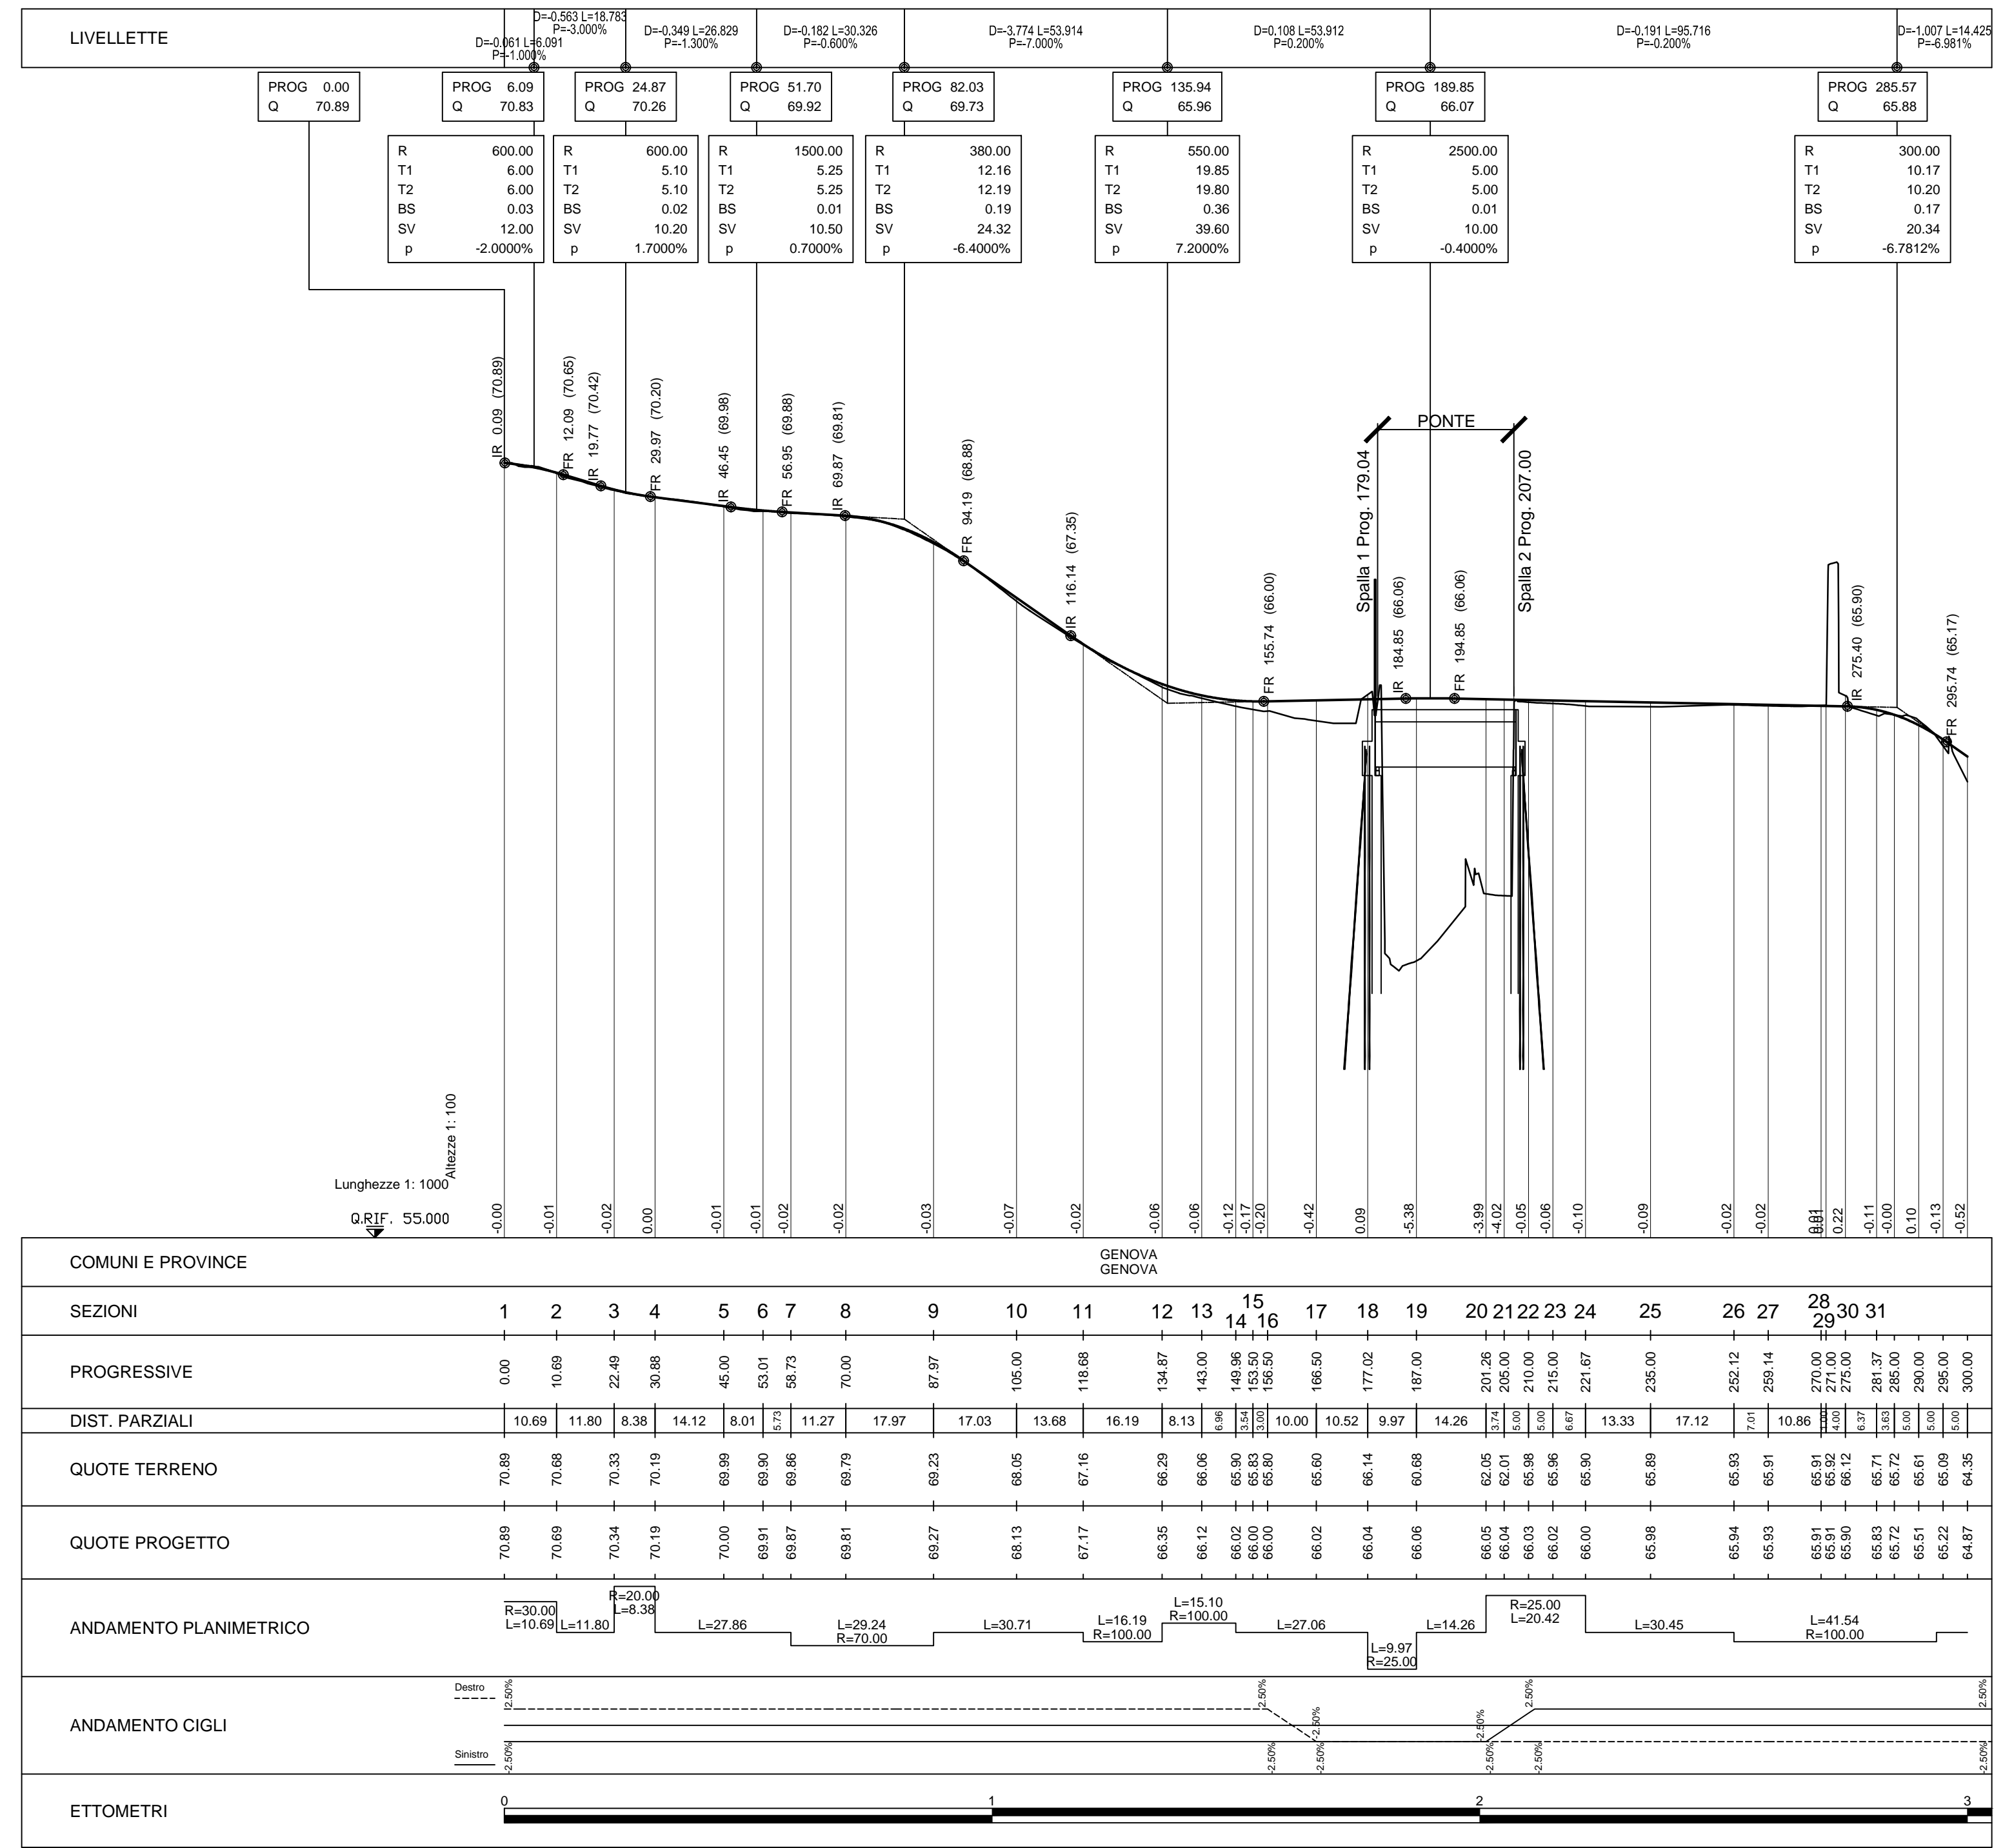

PROFILO LONGITUDINALE


Scala 1:1000/100

PROFILO LONGITUDINALE VIABILITA'



COMMITTENTE:  **RFI**
RETE FERROVIARIA ITALIANA
GRUPPO FERROVIE DELLO STATO ITALIANE

ALTA SORVEGLIANZA:  **ITAFERR**
GRUPPO FERROVIE DELLO STATO ITALIANE

GENERAL CONTRACTOR:  **COCV**
Consorzio Co.Regamenti Integrati Valchi

INFRASTRUTTURE FERROVIARIE STRATEGICHE DEFINITE DALLA
LEGGE OBIETTIVO N.443/01
TRATTA A.V./A.C. TERZO VALICO DEI GIOVI
PROGETTO ESECUTIVO

ADEGUAMENTO VIA CHIARAVAGNA
TRATTA 1
PROFILO LONGITUDINALE


GENERAL CONTRACTOR: **Consorzio COCV**
Dir. E. Pagan

DIRETTORE LAVORI: _____

SCALA: 1:1000/100

COMMESSA	LOTTO	FABE	ENTE	TIPO DOC.	OPERADISCIPLINA	PROGR.	REV.
I G 5 1	0 2	E	C V	F Z	N V 0 3 0 X	0 0 4	A

PROGETTAZIONE

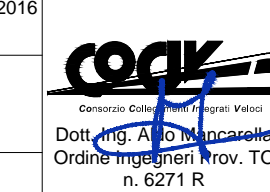Rev.	Descrizione emissione	Redatto	Data	Verificato	Data	Progettista	Data	IL PROGETTISTA
A00	Prima emissione	<i>Albanese</i>	13/05/2016	<i>K</i>	13/05/2016	A. Mangiardi	13/05/2016	

n. EMB. _____ Nome File: 1201-101-E-CV-FZ-VN-03-04-A00
CUP: F5H5000000000