



PROFILO LONGITUDIALE  
Scala 1:1000/100

PROFILO LONGITUDIALE VIABILITA'

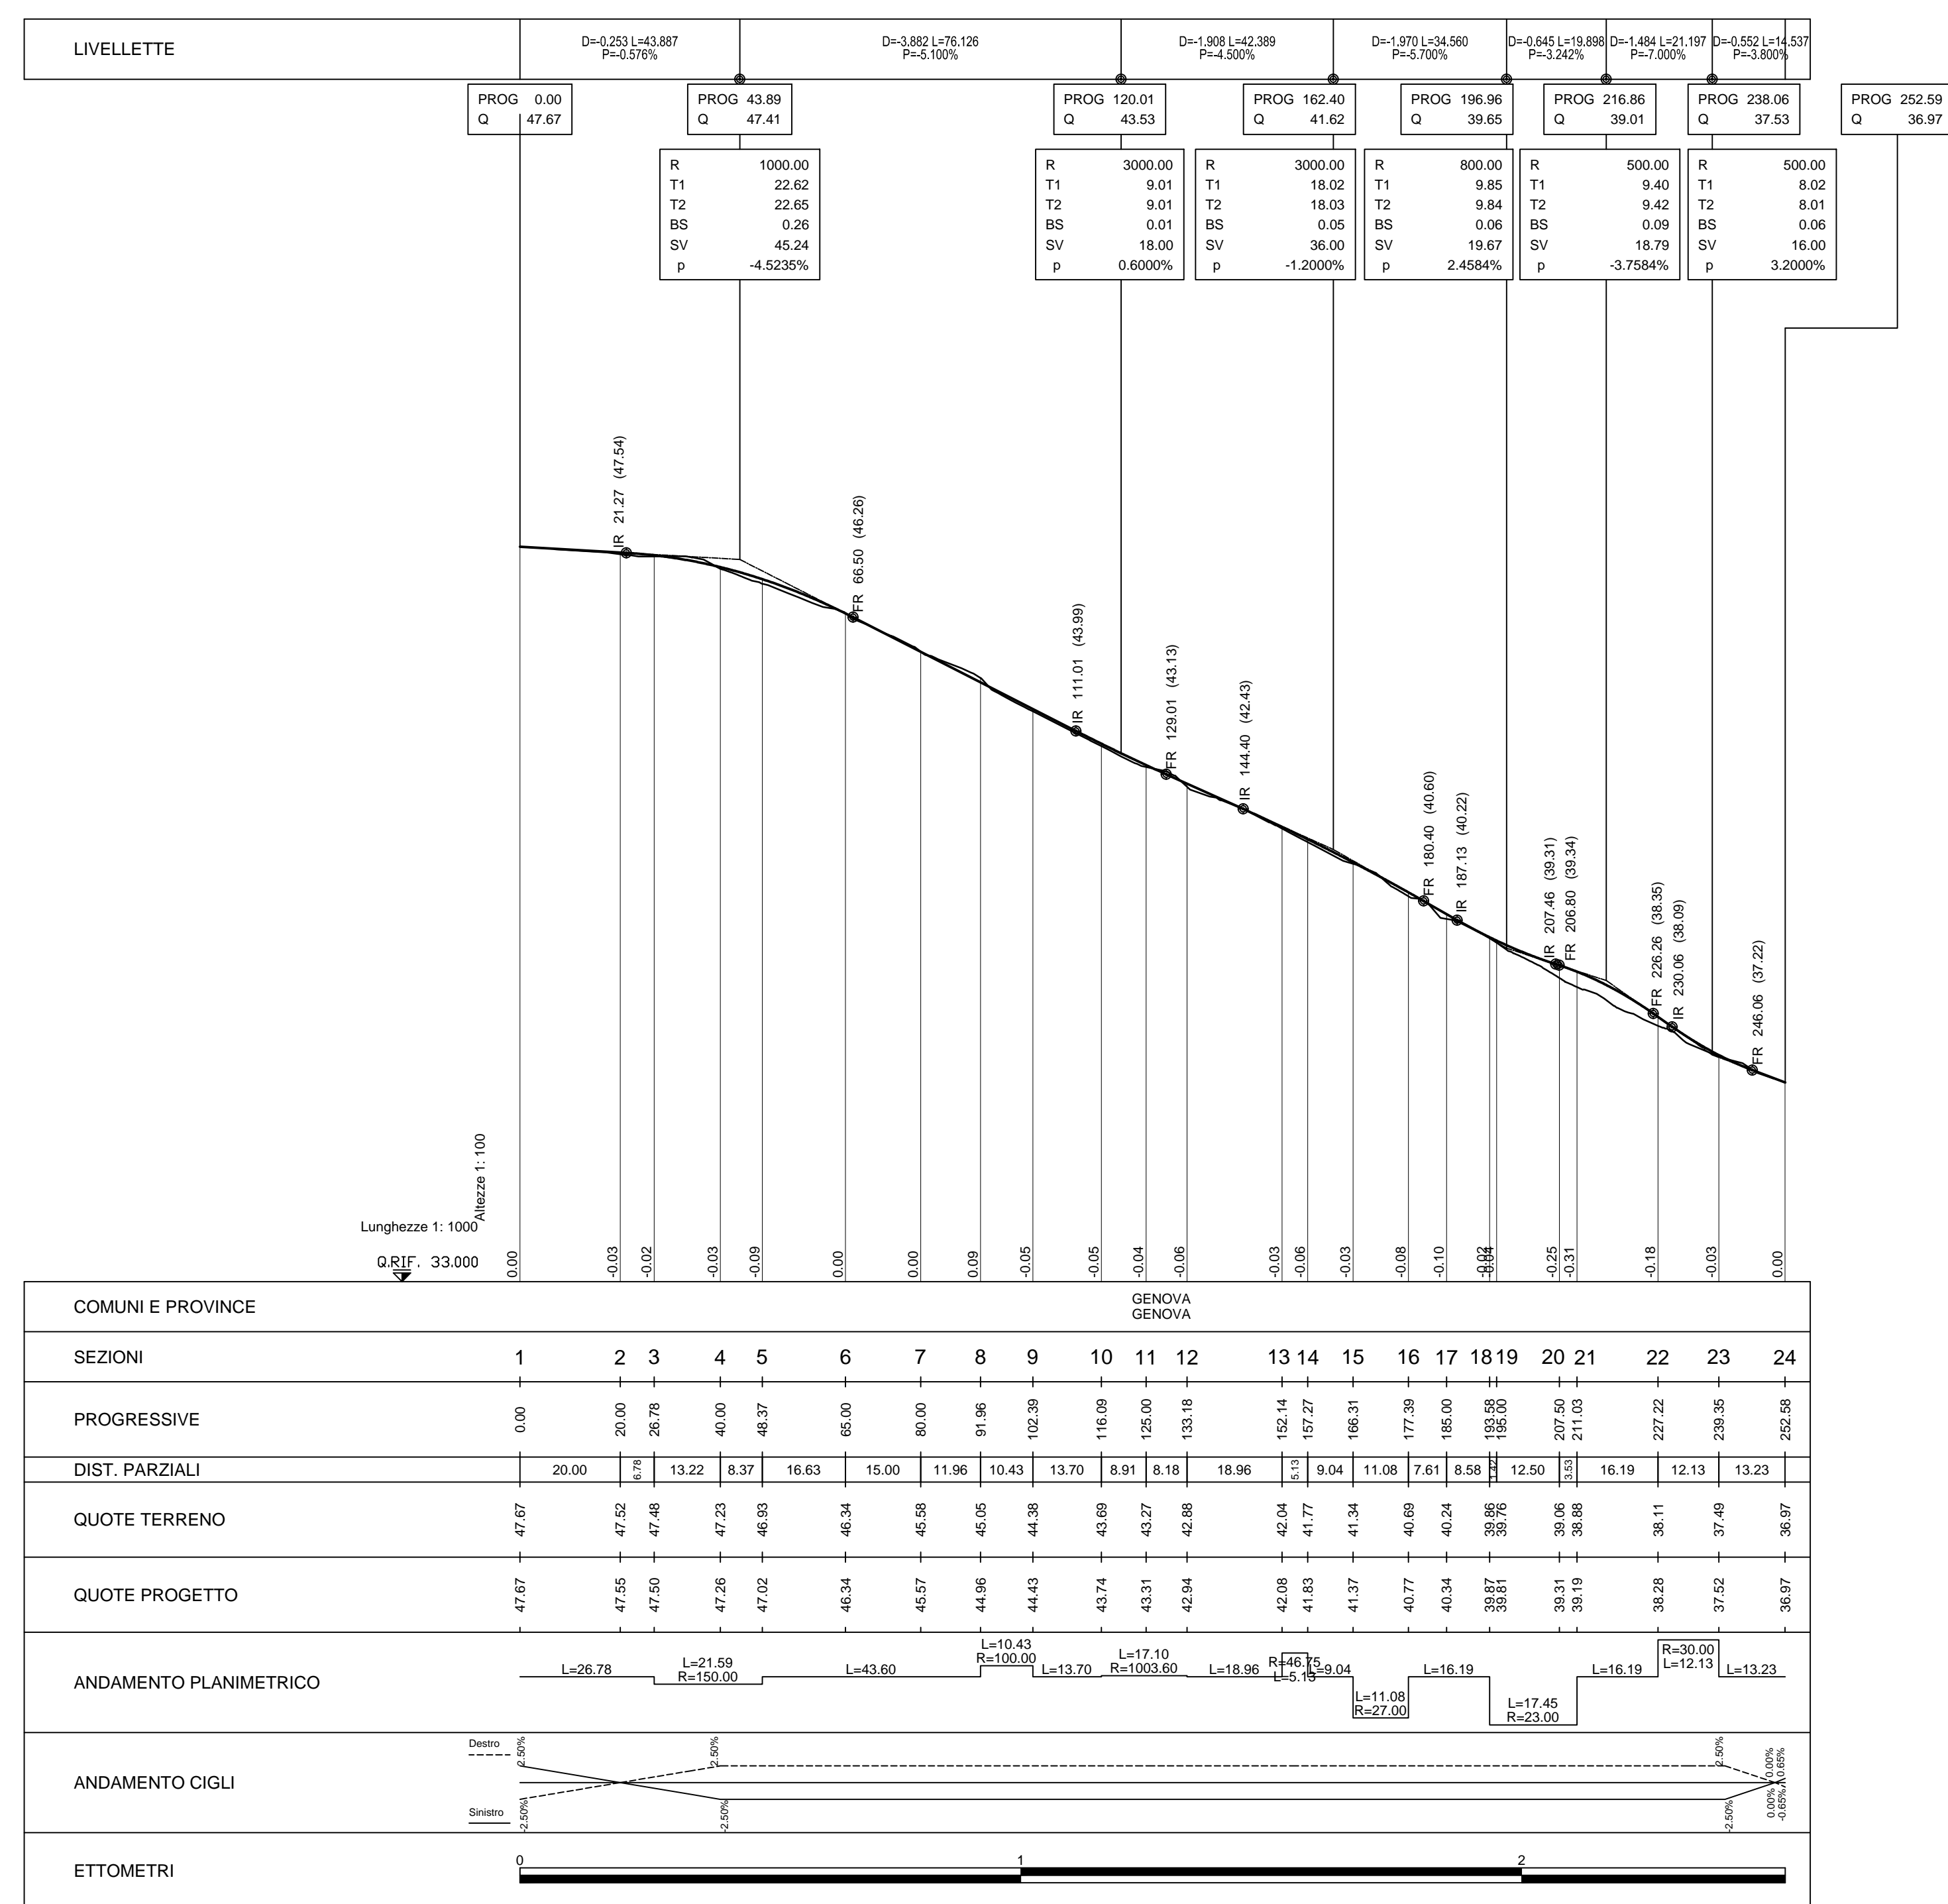

PROFILO LONGITUDIALE PERCORSO PEDONALE

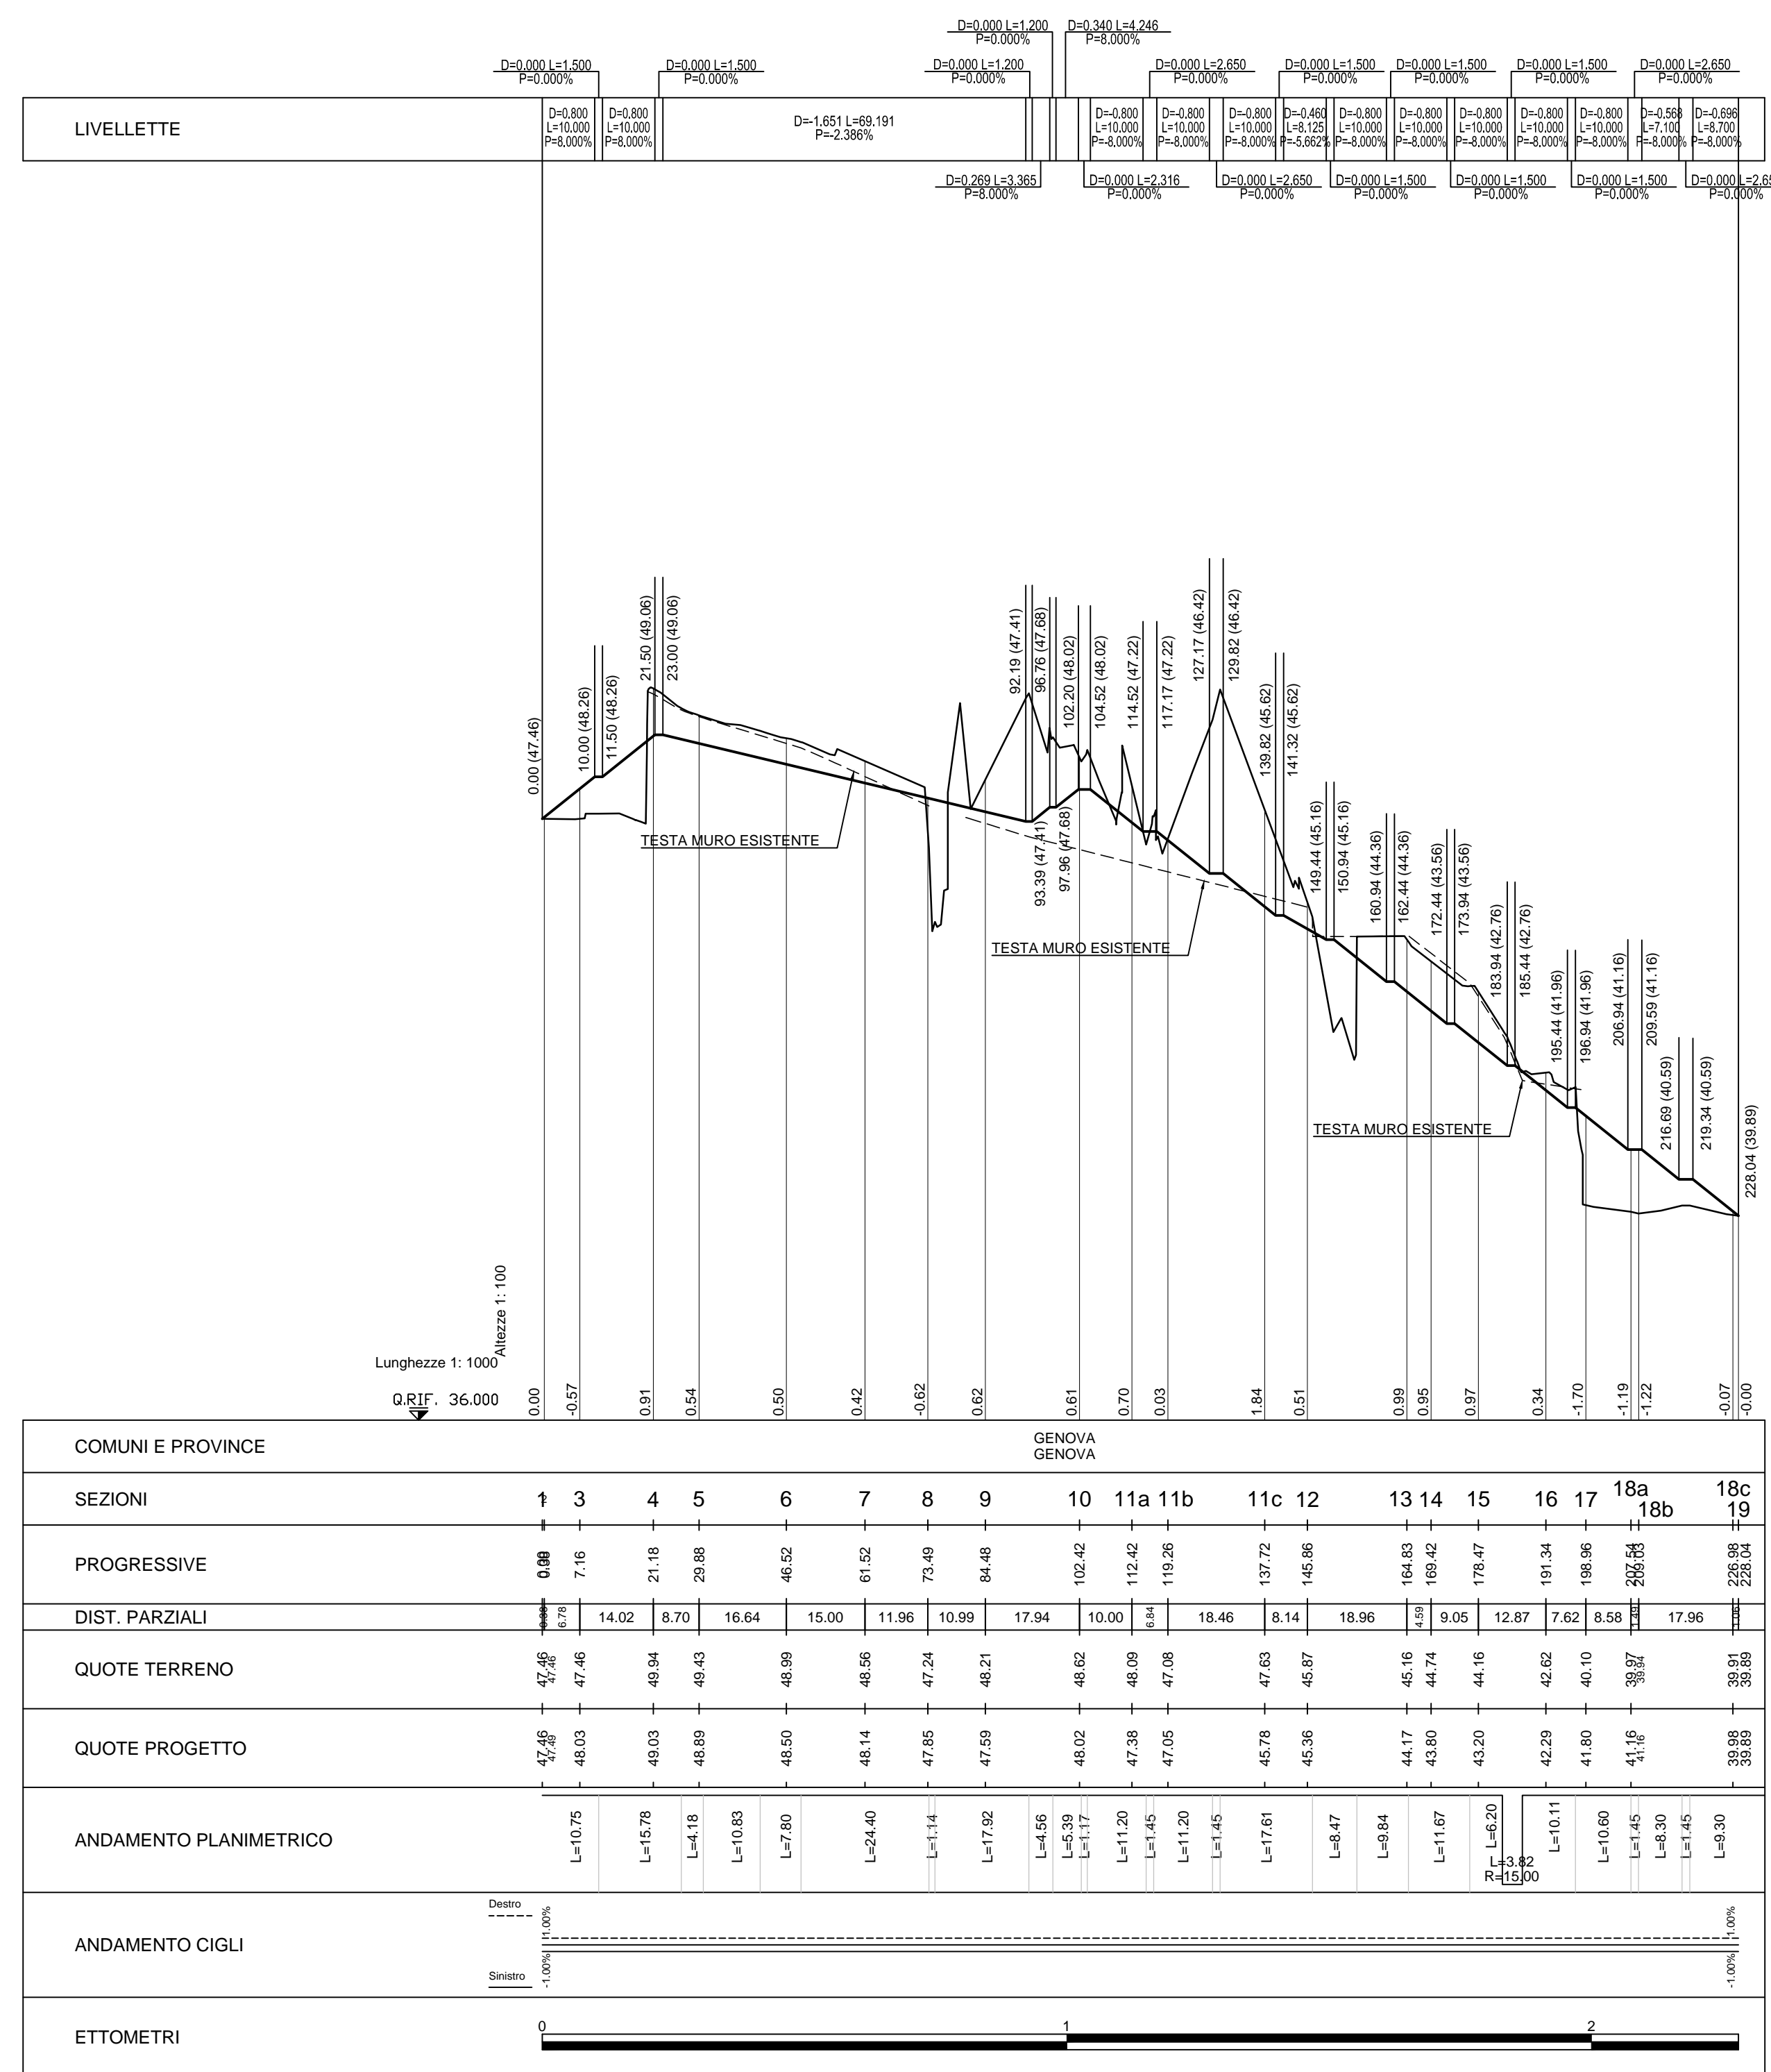

COMMITTENTE: **RFI** RETE FERROVIARIA ITALIANA GRUPPO FERROVIE DELLO STATO ITALIANE

ALTA SORVEGLIANZA: **ITALFERR** GRUPPO FERROVIE DELLO STATO ITALIANE

GENERAL CONTRACTOR: **COCV** Consorzio CoEgimenti Integrati Valsco

INFRASTRUTTURE FERROVIARIE STRATEGICHE DEFINITE DALLA LEGGE OBIETTIVO N.443/01  
TRATTA A.V./A.C. TERZO VALICO DEI GIOVI  
PROGETTO ESECUTIVO

ADEGUAMENTO VIA CHIARAVAGNA  
TRATTA 3  
PROFILO LONGITUDIALE

GENERAL CONTRACTOR: **COCV** Consorzio CoEgimenti Integrati Valsco

DIRETTORE LAVORI: \_\_\_\_\_

SCALA: 1:1000/100

COMMESSA: **I G 5 1** LOTTO: **0 2** FASE: **E** ENTE: **C V** TIPO DOC: **F Z** OPERA/DISCIPLINA: **N V 0 3 0 X** PROG: **0 0 5** REV: **A**

PROGETTAZIONE

Rev.	Descrizione emissione	Redatto	Data	Verificato	Data	Progettista	Data	IL PROGETTISTA
A00	Prima emissione	<i>Albanese</i>	13/05/2016	<i>K</i>	13/05/2016	<i>A. Mangiavita</i>	13/05/2016	<b>COCV</b> Dipartimento Progettazione Ufficio Progettazione Via C. C. 100 - 10128 TORINO

Nome File: I201-05-COV-F2-VALICO-005-005-000  
CUP: F5H5000000000